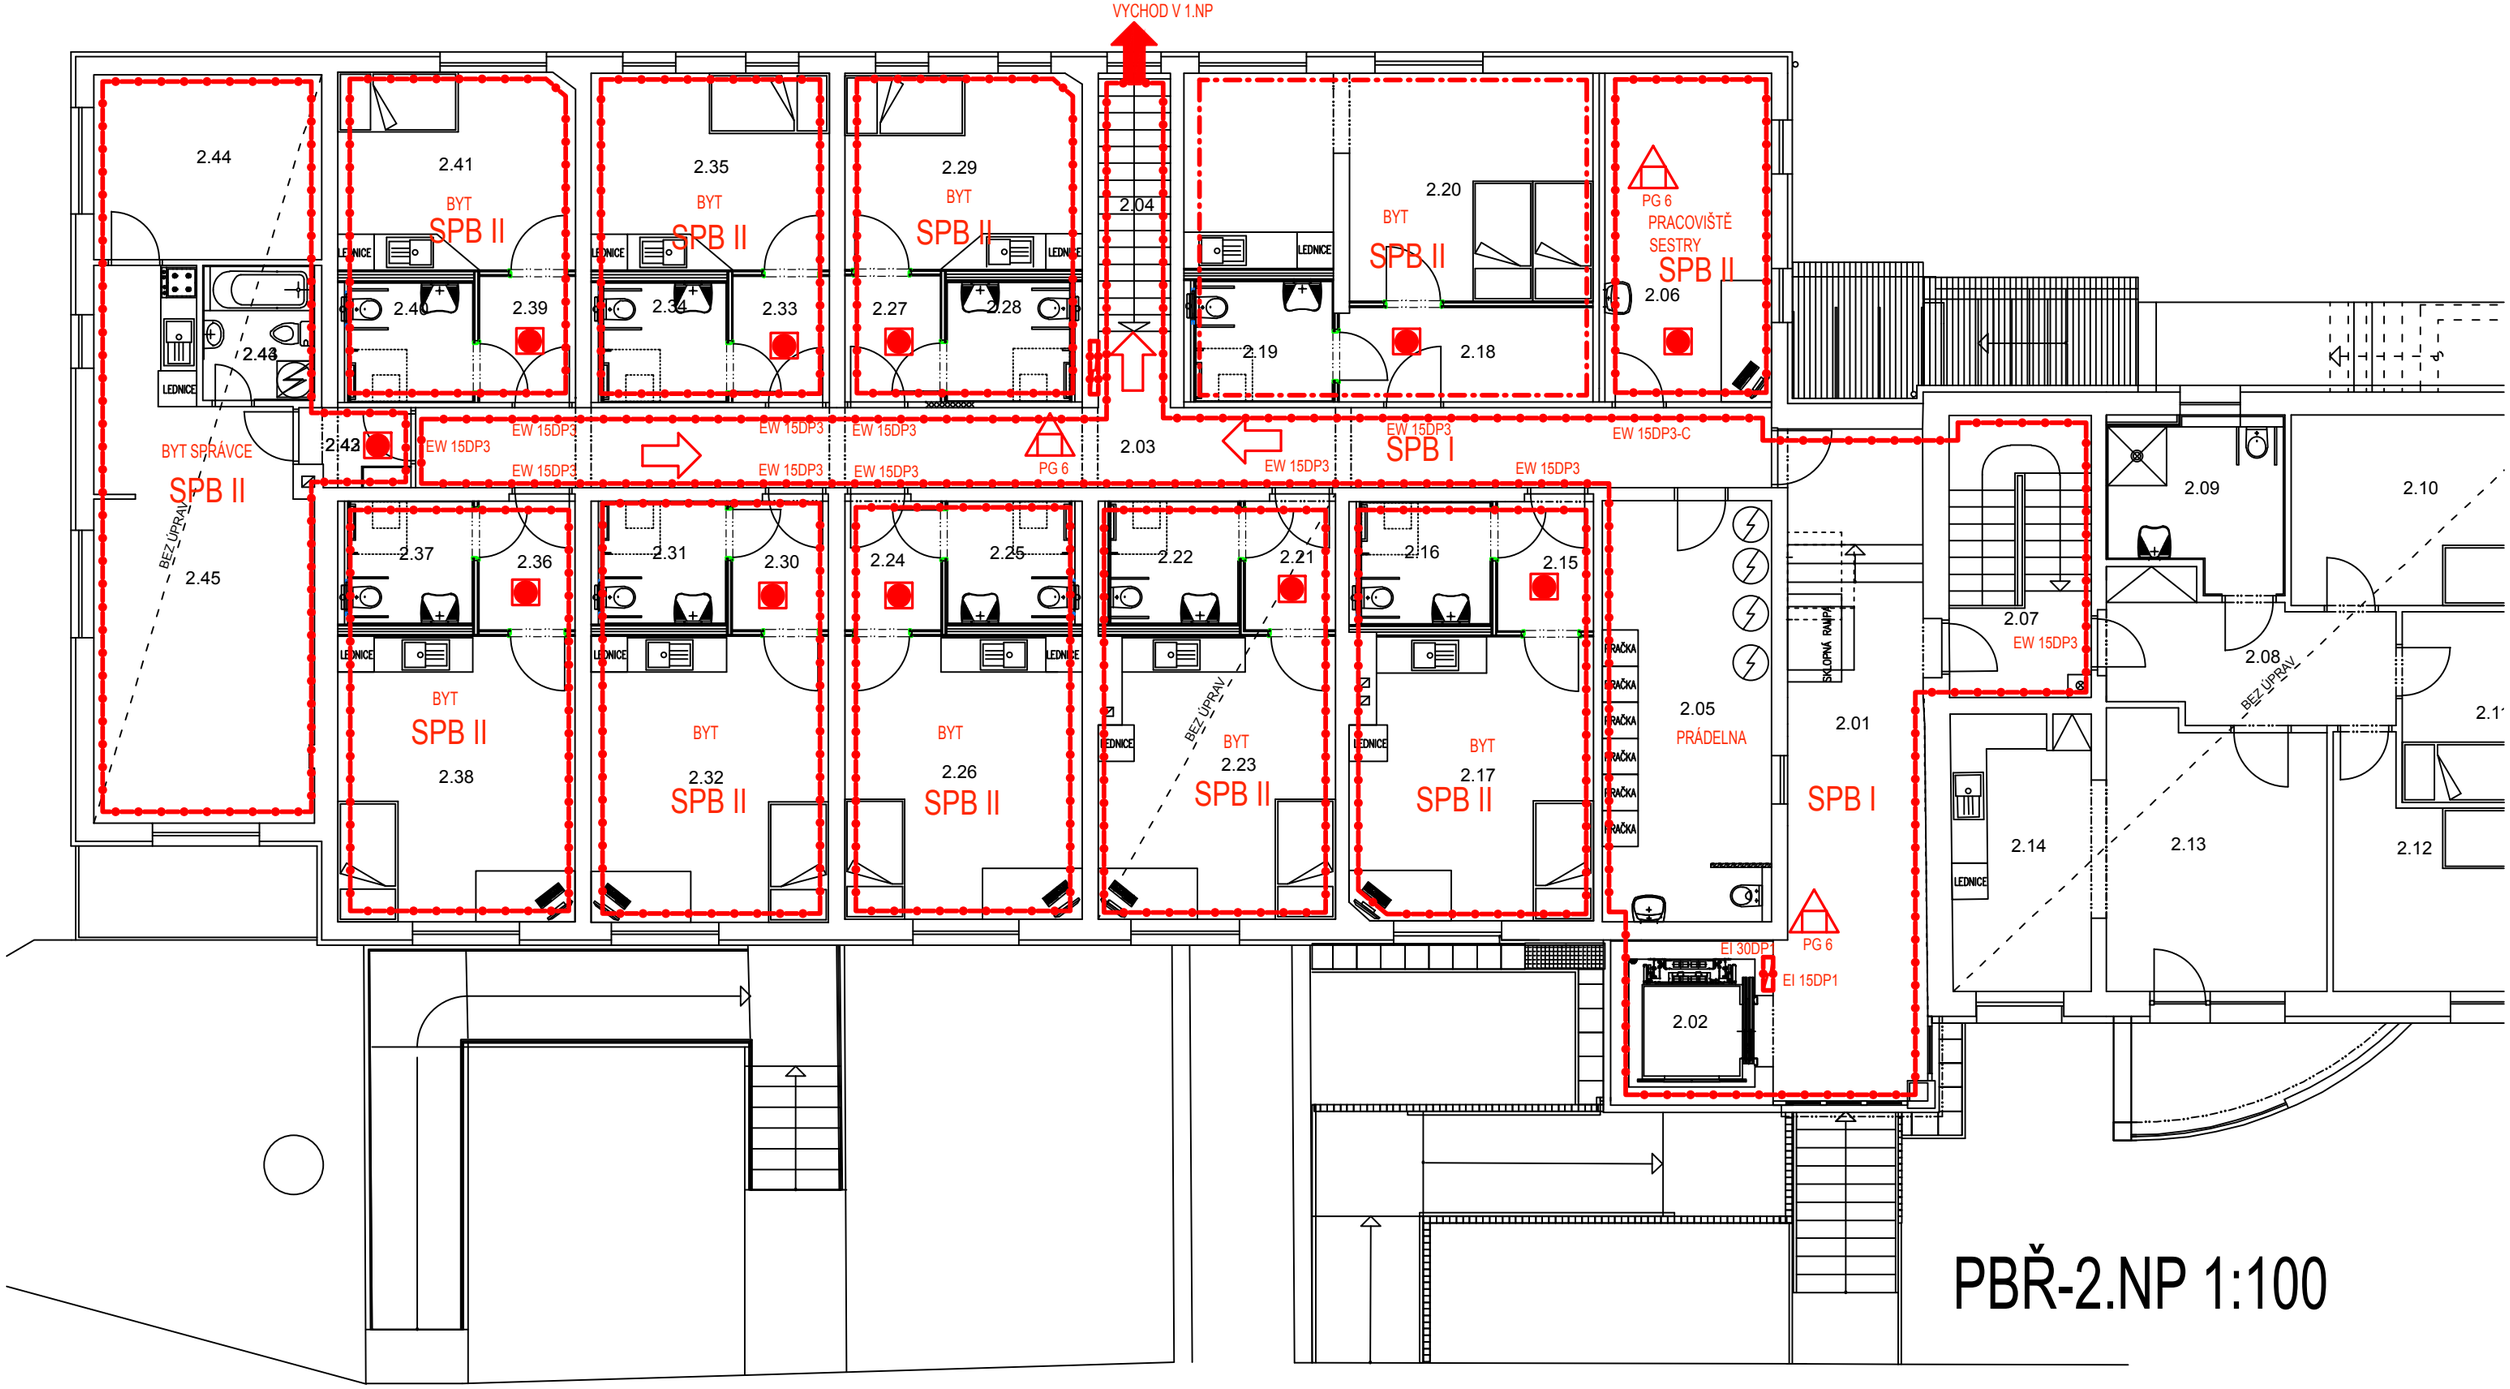

PBŘ-2.NP 1:100

LEGENDA

- HRANICE POŽÁRNÍHO ÚSEKU
- PÚ N1.01 / SPB II — OZNAČENÍ PÚ A JEHO STUPEŇ POŽÁRNÍ BEZPEČNOSTI
- SMĚR ÚNIKU
- VÝCHOD Z OBJEKTU
- PG 6 — PŘENOSNÝ HASÍCÍ PŘÍSTROJ PRÁŠKOVÝ - OBSAH 6KG
- ZAŘÍZENÍ AUTONOMNÍ DETEKCE A SIGNALIZACE POŽÁRU
- EW 30 — NEJNIŽŠÍ POŽADOVANÁ POŽÁRNÍ ODOLNOST SVISLÉ KONSTRUKCE PRO MEZNÍ STAVY E,W V MINUTÁCH
- REI 30 — NEJNIŽŠÍ POŽADOVANÁ POŽÁRNÍ ODOLNOST VODOROVNÉ KONSTRUKCE PRO MEZNÍ STAVY R,E,I V MINUTÁCH
- EL.ROZVADĚČ PROVEDENÝ JAKO SAM.POŽÁRNÍ ÚSEK S UVEDENOU POŽ.ODOLNOSTÍ OHRANIČUJÍCÍCH KONSTRUKCÍ