

Krycí list ZBV

Název a evidenční číslo Stavby:

II/239 Šlapanice, most ev.č. 239-007 pro odtok přívalové vody

Název stavebního objektu/provozního souboru (SO/PS):

SO 201 - Most ev. č. 239-007

Číslo SO/PS /

/ číslo Změny SO/PS:

201/1

Číslo ZBV:

1

Objednatel:

Krajská správa a údržba silnic Středočeského kraje, příspěvková organizace

Zborovská 81/11, 150 21 Praha 5, Smíchov

IČ: 00066001

Zhotovitel:

Swietelsky stavební s.r.o., odštěpný závod Dopravní stavby střed

Sokolovská 192/79, 186 00 Praha 8 Karlín

IČ: 48035599

Rekapitulace ZBV č. 1 dle Skupin 1, 2, 3, 4, 5

část ZBV č.	Cena navrhovaných Změn záporných	Cena navrhovaných Změn kladných	Cena navrhovaných Změn záporných a Změn kladných celkem
1.1	0,00	0,00	0,00

část ZBV č.	Cena navrhovaných Změn záporných	Cena navrhovaných Změn kladných	Cena navrhovaných Změn záporných a Změn kladných celkem
1.2	0,00	0,00	0,00

část ZBV č.	Cena navrhovaných Změn záporných	Cena navrhovaných Změn kladných	Cena navrhovaných Změn záporných a Změn kladných celkem
1.3	0,00	216 720,00	216 720,00

část ZBV č.	Cena navrhovaných Změn záporných	Cena navrhovaných Změn kladných	Cena navrhovaných Změn záporných a Změn kladných celkem
1.4	0,00	0,00	0,00

část ZBV č.	Cena navrhovaných Změn záporných	Cena navrhovaných Změn kladných	Cena navrhovaných Změn záporných a Změn kladných celkem
1.5	0,00	0,00	0,00

Suma ZBV č.	Cena navrhovaných Změn záporných	Cena navrhovaných Změn kladných	Cena navrhovaných Změn záporných a Změn kladných celkem
1	0,00	216 720,00	216 720,00

Části ZBV se číslovají číslem ZBV, za kterým je tečka a index udávající číslo Skupiny.
Stejný systém číslování se používá pro jednotlivé Evidenční nebo Změnové listy
a pro Rozpis ocenění změn položek.

ZBV - krycí list

Číslo paré:

ZÁPIS

**o projednání ocenění soupisu prací a ceny stavebního objektu/provozního souboru (SO/PS)
pro všechny skupiny - pro ZBV číslo: 1**

Název Stavby: II/239 Šlapanice, most ev.č. 239-007 pro odtok přívalové vody	
Číslo SO/PS / číslo Změny SO/PS:	201 /1
Název stavebního objektu/provozního souboru (SO/PS):	Most ev. č. 239-007

Údaje v Kč bez DPH

Cena SO/PS dle Smlouvy
1 - zadat
2 635 935,87

Poznámka: Cenu všech Změn záporných v předchozích Změnách na SO/PS a cenu navrhovaných Změn záporných na SO/PS je nutno zadávat se znaménkem mínus (-).

Cena SO/PS v předchozích ZBV:

Údaje v Kč bez DPH

	Cena všech Změn záporných v předchozích Změnách na SO/PS	Cena všech Změn kladných v předchozích Změnách na SO/PS	Cena SO/PS po všech předchozích Změnách	Rozdíl ceny SO/PS po všech předchozích Změnách a ve Smlouvě
2	3 - zadat	4 - zadat	5=1+3+4	6=5-1
stavební/montážní práce	0,00	0,00	2 635 935,87	0,00

Cena SO/PS v této ZBV a po této ZBV:

Údaje v Kč bez DPH

	Cena navrhovaných Změn záporných na SO/PS	Cena navrhovaných Změn kladných na SO/PS	Cena všech Změn kladných na SO/PS (předchozích a navrhovaných)	Cena všech Změn kladných na SO/PS k ceně SO/PS dle Smlouvy v %
7	8 - zadat	9 - zadat	10=4+9	11=10/1
stavební/montážní práce	0,00	216 720,00	216 720,00	8,22%

Cena SO/PS po této ZBV:

Údaje v Kč bez DPH

	Cena všech Změn záporných na SO/PS (předchozích a navrhovaných)	Cena SO/PS po této Změně	Rozdíl ceny SO/PS po této Změně oproti ceně SO/PS dle Smlouvy	Rozdíl ceny SO/PS po této Změně oproti ceně SO/PS dle Smlouvy v %
12	13=3+8	14=1+13+10	15=14-1	16=15/1
stavební/montážní práce	0,00	2 852 655,87	216 720,00	8,22%

Rozpis ocenění Změn položek - pro ZBV číslo: 1

Evidenční číslo a název stavby: II/239 Šlapanice, most ev.č. 239-007 pro odtok přívalové vody

Číslo a název SO/PS: SO 201 - Most ev. č. 239-007

Číslo a název rozpočtu: SO 201 - Most ev. č. 239-007

ZMĚNA SOUPISU PRACÍ (SO/PS)

SO201 / 1

Skupina Změn: 3

Poř. č. pol.	Kód položky	Název položky	m.j.	Množství ve Smlouvě	Množství ve Změně	Množství rozdílu	Cena za m.j. v Kč	Cena celkem ve Smlouvě v Kč	Změny záporné v Kč	Změny kladné v Kč	Cena celkem ve Změně v Kč	Rozdíl cen celkem v Kč	Podíl cen celkem v %
1	2	3	4	5	6	7	8	9	10	11	12	13	14
	9 Ostatní konstrukce a práce												
44	9113B1	SVODIDLO OCEL SILNIČ JEDNOSTR, ÚROVEŇ ZADRŽ H1 - DODÁVKA A MONTÁŽ	M	31,500	117,500	86,000	2 520,00	79 380,00	0,00	216 720,00	296 100,00	216 720,00	273,02%
		Nové položky											
		Celkem						79 380,00	0,00	216 720,00	296 100,00	216 720,00	273,02%

Odpovědný zástupce Objednatele i odpovědný zástupce Zhotovitele odsouhlasují skladbu měněných položek i nových položek, včetně jejich výměr, vyjadřujících předkládanou změnu. Potvrzují zároveň skutečné provedení prací a oprávněnost změny.

Za Zhotovitele: Ing. Milan Listopad

Datum:

Podpis:

Za Objednatele: Pavel Šeda, TDI

Datum:

Podpis:

PŘEHLED ZAŘAZENÍ ZMĚN DO SKUPIN

Název a evidenční číslo Stavby: II/239 Šlapanice, most ev.č. 239-007 pro odtok přívalové vody

1	Přijatá smluvní částka bez rezervy a DPH	4 876 543,48
2=1+18+19	Aktuální smluvní částka (cena stavby)	5 093 263,48
	Aktuální smluvní částka (cena stavby) vč. DPH	6 162 848,81
3=(2/1)*100	Procento změny Přijaté smluvní částky	104,44%
4=(25/1)*100	Sledování vyhrazených změn (Skupina 1)	0,00%
5=(28/1)*100	Sledování záměny položek (Skupina 2)	0,00%

6=32+36	Suma Změn kladných a Změn záporných Skupiny 3 a Skupiny 4	216 720,00
7=(6/1)*100	Sledování limitu 30 % - součet Skupiny 3 a Skupiny 4	4,44%
8=1*0,3	Zákonný limit 30 % pro Skupinu 3 a Skupinu 4	1 462 963,04

9={32A/1}*100	Sledování limitu 50 % Skupina 3	4,44%
10={36A/1}*100	Sledování limitu 50 % Skupina 4	0,00%
10A=32A+36A	Suma absolutních hodnot Změn kladných a Změn záporných pro Skupinu 3 a Skupinu 4	216 720,00
11=1*0,5	Zákonný limit 50 % pro Skupinu 3 a Skupinu 4	2 438 271,74

12={37/1}*100	Sledování limitu 15 %	0,00%
13=37	Sledování limitu 140 448 000 Kč	0,00
14=140 448 000-37		140 448 000,00

						- 1 -			- 2 -			- 3 -					- 4 -					- 5 -	
						Vyhrazená změna (Doměrky)			Záměna položek (Započítávání)			Nepředvidanost					Nezbytnost					Změny de minimis	
SO	ZBV č.	Název SO/PS / předmět Změny	Změny záporné (zadávat se znaménkem minus)	Změny kladné	Hodnota ZBV	Změny záporné (zadávat se znaménkem minus)	Změny kladné	Suma Změn záporných a Změn kladných	Změny záporné (zadávat se znaménkem minus)	Změny kladné	Suma Změn záporných a Změn kladných	Změny záporné (zadávat se znaménkem minus)	Změny kladné	Procentní vyjádření Změny kladné	Suma Změn záporných a Změn kladných	Suma absolutních hodnot Změn kladných a Změn záporných	Změny záporné (zadávat se znaménkem minus)	Změny kladné	Procentní vyjádření Změny kladné	Suma Změn záporných a Změn kladných	Suma absolutních hodnot Změn kladných a Změn záporných	Změny de minimis (15% nebo limit 140 448 000 Kč)	limit 15 %
16	17	18	19=23+26+29+33	20=24+27+30+34+37+39	21=19+20	23	24	25=23+24	26	27	28=26+27	29	30	31=(30/1)*100	32=29+30	32A=ABS(29)+30	33	34	35=(34/1)*100	36=33+34	36A=ABS(33)+34	37	38=(37/1)*100
		II/239 Šlapanice, most ev.č. 239-007 pro odtok přívalové	0,00	216 720,00	216 720,00	0,00	0,00	0,00	0,00	0,00	0,00	0,00	216 720,00	4,44%	216 720,00	216 720,00	0,00	0,00	0,00%	0,00	0,00	0,00	0,00%
201	1	SO 201 - Most ev. č. 239-007/ změna rozsahu svodidel	0,00	216 720,00	216 720,00			0,00			0,00	0,00	216 720,00	4,44%	216 720,00	216 720,00			0,00%	0,00	0,00		0,00%
			0,00	0,00	0,00			0,00			0,00			0,00%	0,00	0,00			0,00%	0,00	0,00		0,00%
			0,00	0,00	0,00			0,00			0,00			0,00%	0,00	0,00			0,00%	0,00	0,00		0,00%

Poznámka: Formulář má informativní charakter a zobrazuje stav k datu předložení Změnového listu.

Přehled dalších dokladů

Číslo ZBV:	1
Název a evidenční číslo stavby:	II/239 Šlapanice, most ev.č. 239-007 pro odtok přívalové vody
Název stavebního objektu / provozního souboru (SO/PS):	Most ev. č. 239-007
Číslo SO/PS / číslo změny SO/PS:	SO.201/1

Doklad	Součást dokumentace ZBV	
	ANO (počet listů)	NE - Uloženo
07 Změnový soupis prací SO 201 po změně 1	2	
08 Vyjádření MěÚ Slaný	1	
09 Potvrzená situace DI Policie ČR	1	
10 Oznámení zhotovitele o změně	3	
11 Pokyn objednatele ke zpracování ZBV	2	
12 Vyjádření AD k ZBV 1 - RDS	1	
13 Vyjádření TDS k ZBV 1	1	
14 Pasport změny z RDS	1	
15 Zápis z KD	4	
Počet listů celkem	16	

Změnový soupis prací SO 201 po změně 1 pro ZBV 1

Evidenční číslo a název stavby: II/239 Šlapanice, most ev.č. 239-007 pro odtok přívalové vody

Číslo a název SO/PS: SO 201 - Most ev. č. 239-007

Číslo a název rozpočtu: SO 201 - Most ev. č. 239-007

ZMĚNA SOUPISU PRACÍ (SO/PS)

SO 201/1

celkem

Por. č. pol.	Kód položky	Název položky	m.j.	Množství ve Smlouvě	Množství ve Změně	Množství rozdílu	Cena za m.j. v Kč	Cena celkem ve Smlouvě v Kč	Změny záporné v Kč	Změny kladné v Kč	Cena celkem ve Změně v Kč	Rozdíl cen celkem v Kč	Podíl cen celkem v %
1	2	3	4	5	6	7	8	9	10	11	12	13	14
0 Všeobecné konstrukce a práce													
1	014112	POPLATKY ZA SKLÁDKU TYP S-IO (INERTNÍ ODPAD)	T	510,300	510,300	0,000	300,00	153 090,00	0,00	0,00	153 090,00	0,00	0,00%
2	014112	POPLATKY ZA SKLÁDKU TYP S-IO (INERTNÍ ODPAD)	T	9,738	9,738	0,000	300,00	2 921,40	0,00	0,00	2 921,40	0,00	0,00%
3	014132	POPLATKY ZA SKLÁDKU TYP S-NO (NEBEZPEČNÝ ODPAD)	T	0,403	0,403	0,000	20 000,00	8 060,00	0,00	0,00	8 060,00	0,00	0,00%
1 Zemní práce													
4	11525	PŘEVEDENÍ VODY POTRUBÍM DN 600 NEBO ŽLABY R.O. DO 2,0M	M	7,000	7,000	0,000	2 700,00	18 900,00	0,00	0,00	18 900,00	0,00	0,00%
5	13173	HLOUBENÍ JAM ZAPAŽ I NEPAŽ TŘ. I	M3	283,500	283,500	0,000	322,00	91 287,00	0,00	0,00	91 287,00	0,00	0,00%
6	17481	ZÁSYP JAM A RÝH Z NAKUPOVANÝCH MATERIÁLŮ	M3	56,000	56,000	0,000	930,00	52 080,00	0,00	0,00	52 080,00	0,00	0,00%
7	17481	ZÁSYP JAM A RÝH Z NAKUPOVANÝCH MATERIÁLŮ	M3	176,000	176,000	0,000	930,00	163 680,00	0,00	0,00	163 680,00	0,00	0,00%
8	17581	OBSYP POTRUBÍ A OBJEKTŮ Z NAKUPOVANÝCH MATERIÁLŮ	M3	49,500	49,500	0,000	960,00	47 520,00	0,00	0,00	47 520,00	0,00	0,00%
9	17750	ZEMNÍ HRÁZKY ZE ZEMIN NEPROPUSTNÝCH	M3	31,200	31,200	0,000	497,00	15 506,40	0,00	0,00	15 506,40	0,00	0,00%
2 Základy													
10	21205	TRATIVODY KOMPLET Z TRUB NEKOV DN DO 300MM	M	6,000	6,000	0,000	752,00	4 512,00	0,00	0,00	4 512,00	0,00	0,00%
11	21331	DRENÁŽNÍ VRSTVY Z BETONU MEZEROVITÉHO (DRENÁŽNÍHO)	M3	14,400	14,400	0,000	3 800,00	54 720,00	0,00	0,00	54 720,00	0,00	0,00%
12	21341	DRENÁŽNÍ VRSTVY Z PLASTBETONU (PLASTMALTY)	M3	0,023	0,023	0,000	181 900,00	4 183,70	0,00	0,00	4 183,70	0,00	0,00%
13	261414	VRTY PRO KOTVENÍ A INJEKTÁŽ TŘ. IV NA POVRCHU D DO 35MM	M	2,400	2,400	0,000	1 450,00	3 480,00	0,00	0,00	3 480,00	0,00	0,00%
14	27152	POLŠTÁŘE POD ZÁKLADY Z KAMENIVA DRCENÉHO	M3	63,648	63,648	0,000	1 120,00	71 285,76	0,00	0,00	71 285,76	0,00	0,00%
15	272314	ZÁKLADY Z PROSTÉHO BETONU DO C25/30 (B30)	M3	7,600	7,600	0,000	4 420,00	33 592,00	0,00	0,00	33 592,00	0,00	0,00%
16	272325	ZÁKLADY ZE ŽELEZOBETONU DO C30/37 (B37)	M3	23,740	23,740	0,000	6 520,00	154 784,80	0,00	0,00	154 784,80	0,00	0,00%
17	272365	VÝZTUŽ ZÁKLADŮ Z OCELI 10505, B500B	T	3,561	3,561	0,000	44 000,00	156 684,00	0,00	0,00	156 684,00	0,00	0,00%
18	28999	OPLÁSTĚNÍ (ZPEVNĚNÍ) Z FÓLIE	M2	49,600	49,600	0,000	150,00	7 440,00	0,00	0,00	7 440,00	0,00	0,00%
3 Svislé konstrukce													
19	31717	KOVOVÉ KONSTRUKCE PRO KOTVENÍ ŘÍMSY	KG	96,000	96,000	0,000	159,00	15 264,00	0,00	0,00	15 264,00	0,00	0,00%
20	317325	ŘÍMSY ZE ŽELEZOBETONU DO C30/37 (B37)	M3	6,269	6,269	0,000	13 500,00	84 631,50	0,00	0,00	84 631,50	0,00	0,00%
21	317365	VÝZTUŽ ŘÍMS Z OCELI 10505, B500B	T	1,097	1,097	0,000	44 000,00	48 268,00	0,00	0,00	48 268,00	0,00	0,00%
22	333325	MOSTNÍ OPĚRY A KŘÍDLA ZE ŽELEZOVÉHO BETONU DO C30/37 (B37)	M3	19,278	19,278	0,000	9 180,00	176 972,04	0,00	0,00	176 972,04	0,00	0,00%
23	333365	VÝZTUŽ MOSTNÍCH OPĚR A KŘÍDEL Z OCELI 10505, B500B	T	3,374	3,374	0,000	44 000,00	148 456,00	0,00	0,00	148 456,00	0,00	0,00%
4 Vodorovné konstrukce													
24	421325	MOSTNÍ NOSNÉ DESKOVÉ KONSTRUKCE ZE ŽELEZOBETONU C30/37	M3	9,520	9,520	0,000	12 200,00	116 144,00	0,00	0,00	116 144,00	0,00	0,00%
25	421365	VÝZTUŽ MOSTNÍ DESKOVÉ KONSTRUKCE Z OCELI 10505, B500B	T	1,666	1,666	0,000	44 000,00	73 304,00	0,00	0,00	73 304,00	0,00	0,00%
26	43111	SCHODIŠTĚ KONSTR. Z DÍLCŮ BETON	M3	0,743	0,743	0,000	13 300,00	9 881,90	0,00	0,00	9 881,90	0,00	0,00%
27	451312	PODKLADNÍ A VÝPLŇOVÉ VRSTVY Z PROSTÉHO BETONU C12/15	M3	8,040	8,040	0,000	3 810,00	30 632,40	0,00	0,00	30 632,40	0,00	0,00%
28	451312	PODKLADNÍ A VÝPLŇOVÉ VRSTVY Z PROSTÉHO BETONU C12/15	M3	3,600	3,600	0,000	3 810,00	13 716,00	0,00	0,00	13 716,00	0,00	0,00%
29	451314	PODKLADNÍ A VÝPLŇOVÉ VRSTVY Z PROSTÉHO BETONU C25/30	M3	20,406	20,406	0,000	4 930,00	100 601,58	0,00	0,00	100 601,58	0,00	0,00%
30	45157	PODKLADNÍ A VÝPLŇOVÉ VRSTVY Z KAMENIVA TĚŽENÉHO	M3	14,880	14,880	0,000	956,00	14 225,28	0,00	0,00	14 225,28	0,00	0,00%
31	45157	PODKLADNÍ A VÝPLŇOVÉ VRSTVY Z KAMENIVA TĚŽENÉHO	M3	5,856	5,856	0,000	956,00	5 598,34	0,00	0,00	5 598,34	0,00	0,00%
32	45852	VÝPLŇ ZA OPĚRAMI A ZDMI Z KAMENIVA DRCENÉHO	M3	42,000	42,000	0,000	1 060,00	44 520,00	0,00	0,00	44 520,00	0,00	0,00%
33	465512	DLAŽBY Z LOMOVÉHO KAMENE NA MC	M3	16,892	16,892	0,000	6 080,00	102 703,36	0,00	0,00	102 703,36	0,00	0,00%
5 Komunikace													
34	572213	SPOJOVACÍ POSTŘÍK Z EMULZE DO 0,5KG/M2	M2	49,200	49,200	0,000	30,00	1 476,00	0,00	0,00	1 476,00	0,00	0,00%
35	574A04	ASFALTOVÝ BETON PRO OBRUSNÉ VRSTVY ACO 11+, 11S	M3	1,968	1,968	0,000	7 510,00	14 779,68	0,00	0,00	14 779,68	0,00	0,00%
36	574C06	ASFALTOVÝ BETON PRO LOŽNÍ VRSTVY ACL 16+, 16S	M3	1,230	1,230	0,000	7 910,00	9 729,30	0,00	0,00	9 729,30	0,00	0,00%
7 Přidružená stavební výroba													
37	711412	IZOLACE MOSTOVEK CELOPLOŠNÁ ASFALTOVÝMI PÁSY	M2	55,100	55,100	0,000	579,00	31 902,90	0,00	0,00	31 902,90	0,00	0,00%
38	711502	OCHRANA IZOLACE NA POVRCHU ASFALTOVÝMI PÁSY	M2	5,740	5,740	0,000	610,00	3 501,40	0,00	0,00	3 501,40	0,00	0,00%
39	711509	OCHRANA IZOLACE NA POVRCHU TEXTILIÍ	M2	153,780	153,780	0,000	218,00	33 524,04	0,00	0,00	33 524,04	0,00	0,00%
40	78382	NÁTĚRY BETON KONSTR. TYP S2 (OS-B)	M2	8,576	8,576	0,000	396,00	3 396,10	0,00	0,00	3 396,10	0,00	0,00%
41	78383	NÁTĚRY BETON KONSTR. TYP S4 (OS-C)	M2	5,415	5,415	0,000	459,00	2 485,49	0,00	0,00	2 485,49	0,00	0,00%
8 Potrubí													

Změnový soupis prací SO 201 po změně 1 pro ZBV 1

Evidenční číslo a název stavby: II/239 Šlapanice, most ev.č. 239-007 pro odtok přívalové vody

ZMĚNA SOUPISU PRACÍ (SO/PS)

Číslo a název SO/PS: SO 201 - Most ev. č. 239-007

SO 201/1

Číslo a název rozpočtu: SO 201 - Most ev. č. 239-007

celkem

Poř. č. pol.	Kód položky	Název položky	m.j.	Množství ve Smlouvě	Množství ve Změně	Množství rozdílu	Cena za m.j. v Kč	Cena celkem ve Smlouvě v Kč	Změny záporné v Kč	Změny kladné v Kč	Cena celkem ve Změně v Kč	Rozdíl cen celkem v Kč	Podíl cen celkem v %
1	2	3	4	5	6	7	8	9	10	11	12	13	14
42	87533	POTRUBÍ DREN Z TRUB PLAST DN DO 150MM	M	12,600	12,600	0,000	465,00	5 859,00	0,00	0,00	5 859,00	0,00	0,00%
43	87634	CHRÁNIČKY Z TRUB PLASTOVÝCH DN DO 200MM	M	0,600	0,600	0,000	856,00	513,60	0,00	0,00	513,60	0,00	0,00%
9 Ostatní konstrukce a práce													
44	9113B1	SVODIDLO OČEL SILNIC JEDNOSTR. ÚROVEŇ ZADRŽ H1 -DODÁVKA A MONTÁŽ	M	31,500	117,500	86,000	2 520,00	79 380,00	0,00	216 720,00	296 100,00	216 720,00	273,02%
		ZBV 1: Navýšení dáno ve výkresu"SO201_06_zadrzny_system", doklad 9 - délka svodidel 117,5M											
45	9117C1	SVOD OČEL ZÁBRADEL ÚROVEŇ ZADRŽ H2 - DODÁVKA A MONTÁŽ	M	18,000	18,000	0,000	9 620,00	173 160,00	0,00	0,00	173 160,00	0,00	0,00%
46	91355	EVIDENČNÍ ČÍSLO MOSTU	KUS	2,000	2,000	0,000	1 970,00	3 940,00	0,00	0,00	3 940,00	0,00	0,00%
47	914113	DOPRAVNÍ ZNAČKY ZÁKLADNÍ VELIKOSTI OCELOVÉ NEREFLEXNÍ - DEMONTÁŽ	KUS	4,000	4,000	0,000	230,00	920,00	0,00	0,00	920,00	0,00	0,00%
48	917223	SILNIČNÍ A CHODNÍKOVÉ OBRUBY Z BETONOVÝCH OBRUBNÍKŮ ŠÍŘ 100MM	M	23,360	23,360	0,000	557,00	13 011,52	0,00	0,00	13 011,52	0,00	0,00%
49	917224	SILNIČNÍ A CHODNÍKOVÉ OBRUBY Z BETONOVÝCH OBRUBNÍKŮ ŠÍŘ 150MM	M	8,000	8,000	0,000	627,00	5 016,00	0,00	0,00	5 016,00	0,00	0,00%
50	919111	ŘEZÁNÍ ASFALTOVÉHO KRYTU VOZOVEK TL DO 50MM	M	12,000	12,000	0,000	110,00	1 320,00	0,00	0,00	1 320,00	0,00	0,00%
51	93132	TĚSNĚNÍ DILATAČ SPAR ASF ZÁLIVKOU MODIFIK	M3	0,038	0,038	0,000	310 000,00	11 780,00	0,00	0,00	11 780,00	0,00	0,00%
52	935212	PŘÍKOPOVÉ ŽLABY Z BETON TVÁRNIC ŠÍŘ DO 600MM DO BETONU TL 100MM	M	6,000	6,000	0,000	954,00	5 724,00	0,00	0,00	5 724,00	0,00	0,00%
53	96611	BOURÁNÍ KONSTRUKCÍ Z BETONOVÝCH DÍLCŮ	M3	0,895	0,895	0,000	4 440,00	3 973,80	0,00	0,00	3 973,80	0,00	0,00%
54	96613R	BOURÁNÍ KONSTRUKCÍ Z KAMENE NA MC	M3	61,920	61,920	0,000	2 850,00	176 472,00	0,00	0,00	176 472,00	0,00	0,00%
55	96616	BOURÁNÍ KONSTRUKCÍ ZE ŽELEZOBETONU	M3	3,000	3,000	0,000	6 010,00	18 030,00	0,00	0,00	18 030,00	0,00	0,00%
56	96718	VYBOURÁNÍ ČÁSTÍ KONSTRUKCÍ KOVOVÝCH	T	0,086	0,086	0,000	4 730,00	406,78	0,00	0,00	406,78	0,00	0,00%
57	97817R	ODSTRANĚNÍ MOSTNÍ IZOLACE	M2	33,600	33,600	0,000	208,00	6 988,80	0,00	0,00	6 988,80	0,00	0,00%
								2 635 935,87	0,00	216 720,00	2 852 655,87	216 720,00	273,02%

Městský úřad ve Slaném

Odbor dopravy a silničního hospodářství

Velvarská 136, 274 53 Slaný, tel.: 312 511 261, e-mail: vins@meuslany.cz
elektronická podatelna: podatelna@meuslany.cz

Ve Slaném 30.8.2023

SP.ZN.: 475/2023

Č.j. MUSLANY/50182/2023/ODSH/PV

Vyřizuje: Pavel Vinš

Počet listů: 1

SWIETELSKY stavební s.r.o. o.z. Dopravní stavby STŘED Dubno 123, 261 01 Dubno IČO: 48035599
--

STANOVISKO

Odbor dopravy a silničního hospodářství MěÚ Slaný jako dotčený orgán státní správy podle ustanovení § 136 odst. 1 písm. b) zák. č. 500/2004 Sb. správního řádu, ve znění změn a doplňků, podle ustanovení § 40 odst. 4 písm. a) a d) zákona č. 13/1997 Sb. o pozemních komunikacích, ve znění pozdějších předpisů (dále jen zákon), nemá námitek.

Název stavby:

**„II/239 Šlapanice, most ev. č. 239-007 pro odtok přívalové vody“
– realizace zádržného systému v rozsahu dle výkresu SO 201 – příloha 6, rozsah
jednostranného svodidla H1v v celkové délce 117,5 m,
na základě místního šetření a požadavku, potvrzeného Policií ČR dne 7.8.2023**

Pavel Vinš



referent odboru dopravy a silničního hospodářství Městského úřadu Slaný

Obdrží:

SWIETELSKY stavební s.r.o., o.z. Dopravní stavby STŘED, DS: amx5p38

spis

M 1:50

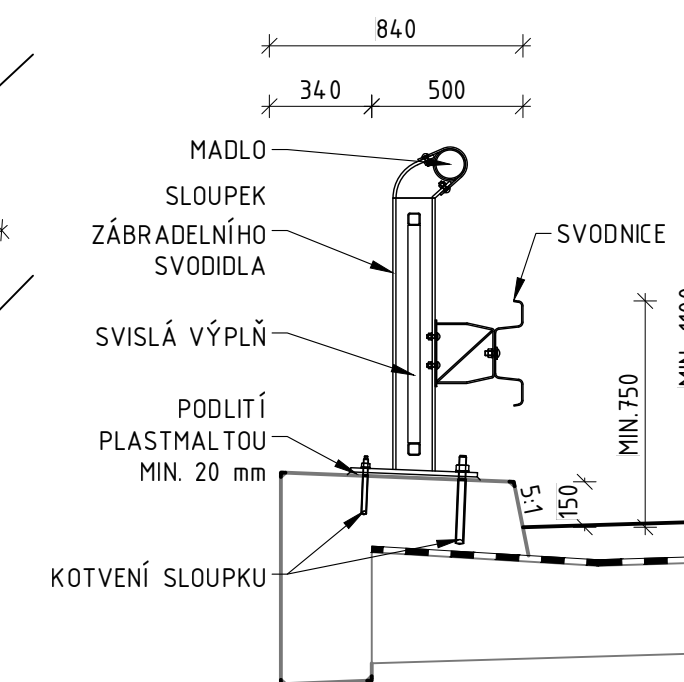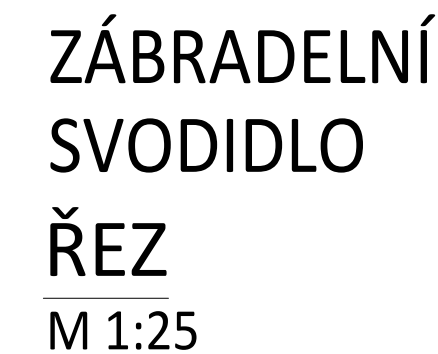

POZNÁMKA:

- KONSTRUKČNÍ OCEL: DLE TKP 19A, TŘÍDA PROVEDENÍ EXC2 ČSN EN 1090-2
- PKO ŽÁROVÉ POZINKOVÁNÍ PONOREM DLE TKP 19B
- PRVKY BUDOU ZHOTOVY Z KOROZIVZDORNÉ OCELI ODOLNOSTÍ A4
- OTVORY V KOTEVNÍ DESCE BUDOU VYPLNĚNY TMELEM DLE ČSN ISO 11600 (F-25HM-M1P)
- POLYMERNÍ MALTA VIZ TKP 18
- KOTEVNÍ ŠROUBY VČETNĚ MATIC A PODLOŽEK V KOROZIVZDORNÉ OCELI A4
- PLASTOVÁ KRYTKA ŠROUBU Z PE NEBO HDPE ROZMĚROVĚ ODPOVÍDAJÍCÍ ŠROUBU, NA KTERÝ JE PEVNĚ NARAŽENÁ
- VÝPLŇ MEZI STAVĚCÍM KOTEVNÍM ŠROUBEM A HORNÍM KOTEVNÍM ŠROUBEM-VÁLEČEK ZE STLAČITELNÉHO MATERIÁLU NAPŘ. Z PĚNOVÉHO PE
- PODROBNĚ ROZMĚRY KOTEVNÍHO PŘÍPRAVKU BUDOU URČENY VE VTD SVOIDDEL
- SVOVNICE STYKOVAT VŽDY ZA SLOUPKY VE SMĚRU JÍZDY (PŘESA H SVOVNICE 250 MM)
- SVOIDLO LZE OSAZOVAT POUZE PODLE PŘEDEM SCHVÁLENÉHO VTD ZPRACOVANÉHO VÝROBCEM
- SPOJOVACÍ MATERIÁLY VIZ TP A VTD DODAVATELE
- BARVA SLOUPKŮ SVOIDDEL - ŠEDIVÁ RAL 7043

POVRCHOVÁ ÚPRAVA SVODIDEL:


- DLE KAP. 19B TKP
- STUPEŇ KOROZNÍ AGRESIVITY - C4 + K8 (SPECIÁLNÍ)
- AGRESIVITA PROSTŘEDÍ - VV
- ŽIVOTNOST NÁTĚRU - 15 LET
- OCHRANNÝ POVLAK TYP III A NEBO III B (KOMBINOVANÝ POVLAK Z ŽÁROVÉ METALIZACE PONOREM + NÁTĚRY)
- OCHRANNÝ POVLAK TYP III E (NA ČÁSTECH SVODIDLA, KTERÉ SE NENATÍRAJÍ, SVODNICE A DISTANČNÍ DÍL, ŽÁROVÉ ZINKOVÁNÍ PONOREM)
- SPOJOVACÍ MATERIÁL - OCHRANNÝ POVLAK DLE TAB. 15 TKP, KAP. 19A
- KOTEVNÍ ŠROUBY VČETNĚ MATIC A PODLOŽEK V KOROZIVZDORNÉ OCELI A4
- OVÁLNÉ OTVORY V PATNÍCH DESKÁCH SVODIDEL VYPLNIT TRVALE PRUŽNÝM TMELEM.
- SPOJOVACÍ MATERIÁL VIZ TP 203 A VTD DODAVATELE.

SPECIFIKACE OCELI DLE ČSN EN 10027-1

S235 J2

DÉLKY SVODIDEL

- SILNIČNÍ SVODIDLO, STUPEŇ ZADRŽENÍ min. H1; DL.117,5m
- ZÁBRADELNÍ SVODIDLO, STUPEŇ ZADRŽENÍ min. H2; DL. 18m

 VYPRACOVAL LADISLAV MOLNÁR 	ZODPOVĚDNÝ PROJEKTANT ING. MICHAL PREKOP 	TECHNICKÁ KONTROLA ING. MARTIN KNYTL 	JTSK 
AKCE: II/239 Šlapanice, most ev. č. 239-007 pro odtok přívalové vody			ČÍSLO ZAKÁZKY DOKUMENTACE MĚŘÍTKO 1:25; 1: DATUM 05/20 POČET FORMÁTŮ 5
OBJEKT: SO 201 - Most ev. č. 239-007			ČÍSLO PŘÍLOHY 6
NÁZEV PŘÍLOHY: ZÁDRŽNÝ SYSTÉM			





Krajská správa a údržba silnic Středočeského kraje, příspěvková organizace se sídlem:
Zborovská 11, 150 21 Praha 5
IČ: 00066001

SWIETELSKY stavební s.r.o.
o. z. Dopravní stavby STŘED
Sokolovská 192/79
180 00 Praha 8
T: +420 296 177 825
E: ds.stred@swietelsky.cz
www.swietelsky.cz

K rukám: ing. **Michal Šťastný**

Váš dopis zn. / ze dne:

Naše značka
Šla/ML/Změna1

Vyřizuje:
Ing. Milan Listopad

M:
724 548 373

Datum:
07.07.2023

Oznámení nároku zhotovitele

Vážený pane,

Chtěl bych touto cestou oznámit zjištěné odchylky od zadávací dokumentace, které byly zastiženy při zpracování realizační dokumentace díla „II/239 Šlapanice, most ev.č. 239-007 pro odtok přívalové vody“.

Při projektování silničního zádržného systému, resp. rozsahu svodidel dle platné legislativy je nutné osadit ve větším rozsahu jednostranné silniční svodidlo (nově délky 117,5 bm). Na místě bylo provedeno místní šetření se zástupce spec. stavebního úřadu MÚ Slaný, který požadavek potvrdil, bude dále řešeno i se zástupcem Dopravní Policie ČR.

Zjištěná odchylka může mít dopad do délky realizace/ dokončení díla v délce 4 dny.

Odhadovaný finanční dopad prací 350 tis Kč.

Předem děkuji za potvrzení pokynu pro zpracování ZBV a tím i přesné vyčíslení pro dodatek smlouvy o dílo.

S pozdravem

Ing. Milan Listopad

Ředitel oblasti


SWIETELSKY stavební s.r.o.

Příloha: Výkres SO201_06_zadržny_system

Kopie:

Převzal:

M 1:50

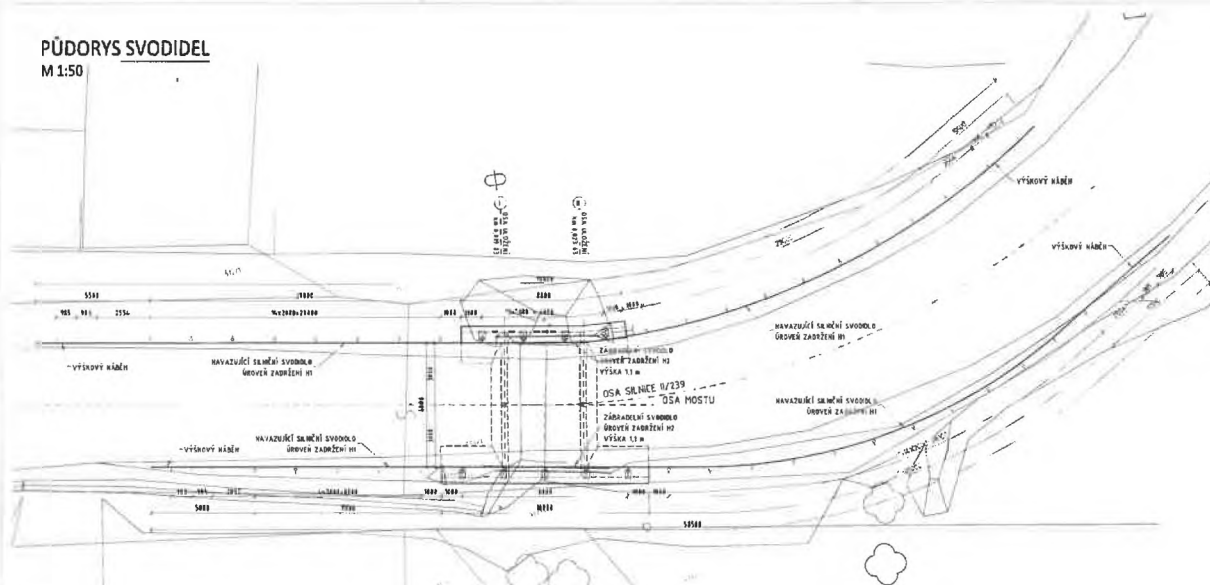



[illegible]



5235 J2

5. NÁJAZDNI SVODILO STUPŇŤADOPŇENI 1000 H2 0L 117,5m
- 2. NÁJAZDNI SVODILO STUPŇŤADOPŇENI 1000 H2 0L 118


M 1:50

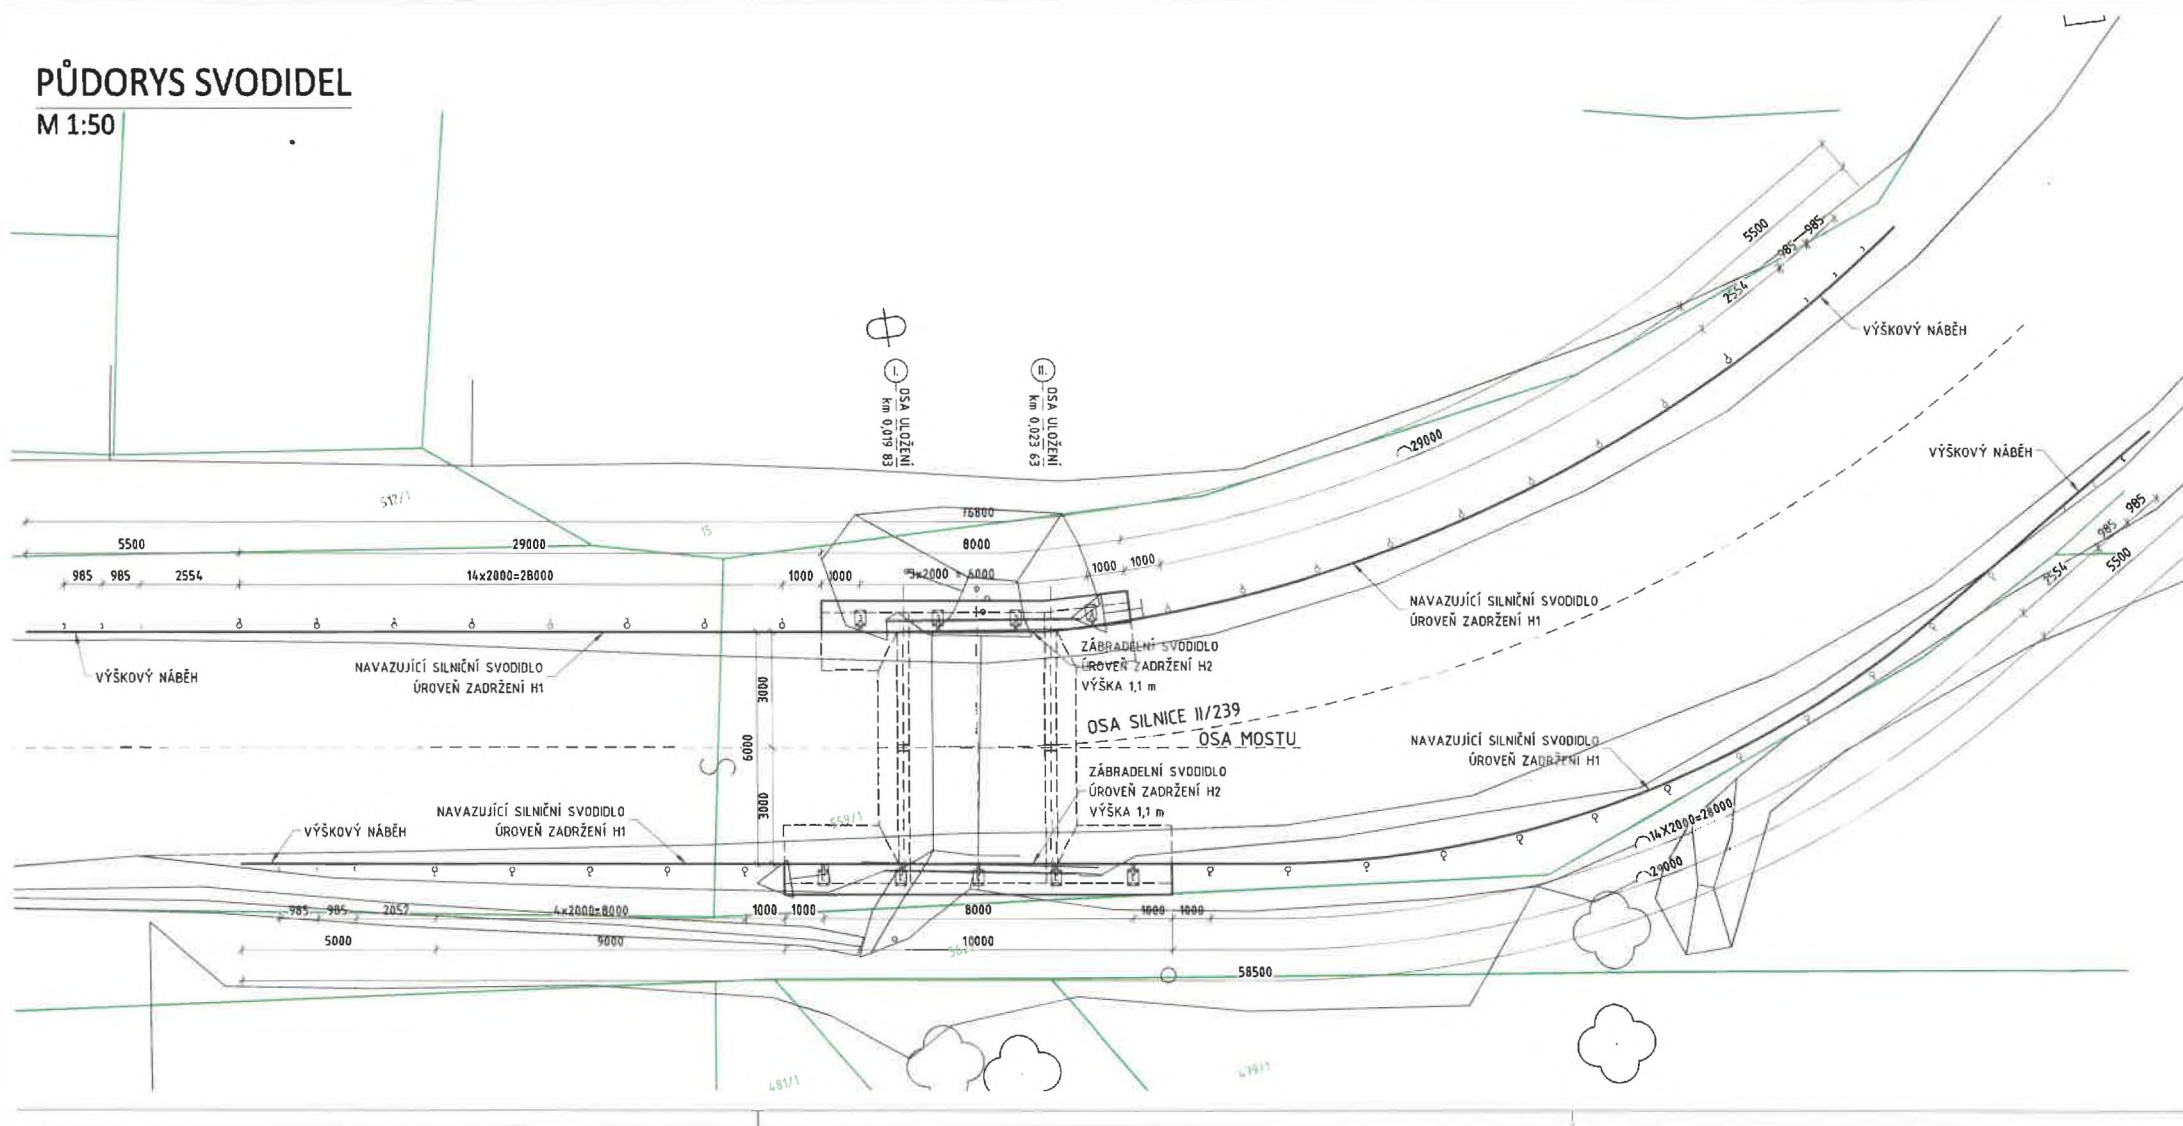

Krajská správa a údržba silnic Středočeského kraje, příspěvková organizace
150 21 PRAHA 5, Zborovská 11

SWIETELSKY stavební s.r.o.
Ing. Milan Listopad
Sokolovská 192/79
186 00 Praha 8

Tel. 724 548 373

v Kladně 1.9.2023

Akce: II/239 Šlapanice, most ev.č. 239-007 pro odtok přívalové vody

S odvoláním na článek 6 Práva a povinnosti objednatele Smlouvy o dílo S-1447/00066001/2023, odst 6.8:

Objednatel může požadovat změnu rozsahu Díla či schválit změnu rozsahu Díla navrženou Zhotovitelem, a to při respektování povinností objednatele dle zákona č. 137/2006 Sb., o veřejných zakázkách a interních předpisů Objednatele, zejména pak Směrnice ředitele Objednatele ke změnám staveb (dále jen „Směrnice“), která tvoří přílohu této smlouvy. Zhotovitel bere obsah Směrnice na vědomí a zavazuje se, že při administraci změn nebude postupovat v rozporu se směrnicí a že nebude na Objednateli uplatňovat nároky ze změn před schválením těchto změn postupem, který Směrnice stanoví. Zhotovitel je v případě takového rozhodnutí Objednatele o změně rozsahu Díla povinen Objednateli vyhovět a (i) snížit rozsah Díla nebo (ii) bez zbytečného odkladu podat nabídku na zvýšení rozsahu Díla o plnění stejného charakteru jako Dílo sjednané ve smlouvě s tím, že:

- a) při snížení rozsahu se Cena Díla odpovídajícím způsobem sníží,
- b) při zvýšení rozsahu bude Cena Díla v nabídce Zhotovitele stanovena na základě cen uvedených v nabídce v Oceněném soupisu prací. V případě, že není možné Cenu Díla stanovit tímto způsobem, bude Cena Díla stanovena na základě expertních cen uvedených v Oborovém třídníku stavebních konstrukcí a prací staveb pozemních komunikací (OTSKP-SPK) platných pro dané období nebo v cenách nižších. V případě, že není možné Cenu Díla stanovit ani tímto způsobem, bude Cena Díla stanovena ve výši ceny obvyklé v místě a čase, zjištěné na podkladě průzkumu trhu provedeného Zhotovitelem formou získání alespoň tří nezávislých nabídek jiných zhotovitelů. Doklady o provedeném průzkumu trhu a jeho výsledcích je Zhotovitel povinen předat Objednateli
- c) změny budou administrovány postupem stanoveným ve Směrnici, přičemž snížení či zvýšení rozsahu bude upraveno písemným dodatkem smlouvy, kterým může být změnový list změny stavby podepsaný ze strany osob oprávněných jednat za Objednatele a Zhotovitele
- d) případná změna termínu plnění bude vždy sjednána formou písemného dodatku k této smlouvě (tj. nikoli formou Změnového listu) a to i v případě, pokud by souvisela se změnami sjednanými Změnovým listem. Změna termínu plnění je možná pouze v případě, že taková změna nemá charakter podstatné změny závazku ve smyslu §222 Zákona o ZVZ.
- e) Zhotovitel se zavazuje vyhotovovat Změnové listy a jejich přílohy a předkládat je Objednateli výlučně ve formátu, který stanoví Směrnice.

***Krajská správa a údržba silnic Středočeského kraje, příspěvková organizace
150 21 PRAHA 5, Zborovská 11***

Žádáme o změnu rozsahu díla v souladu s návrhem (ZBV1):

1. Během zpracování a schvalování RDS byla zjištěna potřeba upřesnění rozsahu a umístění silničních svodidel navazujících na most tak, aby odpovídala platným normám ČSN-EN a realitě umístění stávajících vjezdů do nemovitostí. Návrh změny byl vypracován a odsouhlasen po konzultaci s DI PČR a odborem dopravy a silničního hospodářství města Slaný.

Ing. Michal Šťastný
Mostní technik KSÚS SK_Kladno

Adresát:**Krajská správa a údržba silnic Středočeského kraje**

Zborovská 81/11, 150 21 Praha 5-Smíchov

Ing. Michal Šťastný

mostní technik - oblast Kladno

IČ: 00066001

DIČ: CZ00066001

Odesílatel:**M - PROJEKCE s.r.o.**

Resslova 956/13, 500 02 Hradec Králové

Ateliér Liberec

Lípová 665/1, 460 01 Liberec IV-Perštýn

IČ: 05061415

DIČ: CZ05061415

Vyřizuje:**Ing. Jiří Ehrenberger****Mobil:****+420 724 973 655****E-mail:****jiri.ehrenberger@m-projekce.cz****Naše zn.:****AD-01****Č. zakázky:****16-106-02****Datum:****11.09.2023****Akce: III/239 Šlapanice, most ev.č. 239-007 pro odtok přívalové vody****Věc: SO 201 – Most ev.č. 239-007****Změna během výstavby (ZBV) č. 1 – Silniční svodidlo**

Na základě žádosti zhotovitele Vám dále zasíláme vyjádření autorského dozoru (AD) ke změně během výstavby (ZBV) č. 1 zahrnující zvětšení rozsahu silničního svodidla v rámci realizace stavby „III/239 Šlapanice, most ev.č. 239-007 pro odtok přívalové vody“.

ZBV č. 1 – Silniční svodidlo

Na základě požadavku územně příslušného Dopravního inspektorátu Policie ČR potvrzeného Odborem dopravy a silničního hospodářství MÚ ve Slaném projektant realizační dokumentace stavby (RDS), respektive zhotovitel, navrhl prodloužení jednostranného svodidla v obou předpolích mostu.

Autorský dozor (AD) souhlasí s navrženým prodloužením svodidla dle přílohy č. 6 – „Zádržný systém“ potvrzeného DI Policie ČR, jehož smyslem je zajištění větší bezpečnosti silničního provozu na daném úseku silnice II/239 v obci Šlapanice.

Ing. Jiří Ehrenberger

M - PROJEKCE s.r.o.

M - PROJEKCE s.r.o.

Resslova 956/13, 500 02 Hradec Králové

pracoviště**Pardubice** - Husova 1697, 530 03 Pardubice**Praha** - Freyova 82/27, 190 00 Praha 9**Liberec** - Lípová 665/1, 460 01 Liberec IV-Perštýn

Společnost je zapsána v obchodním rejstříku vedeném Krajským soudem v Hradci Králové v oddílu C, vložka č. 37094

IČ: 050 61 415, **DIČ:** CZ05061415**bankovní spojení:** ČSOB, a.s. pobočka Hradec Králové**číslo účtu:** 274779891/0300**telefon:** + 420 495 842 111**e-mail:** m-projekce@m-projekce.cz**web:** www.m-projekce.cz

Vaše spis. zn. Vaše č.j. Naše spis. zn. Naše č.j. 7-0514-00/JoEr/2023/001 Vyřizuje: Ing. Josef Erben Tel.: +420 724 192 002 E-mail: josef.erben@pudis.cz Datum: 11.9.2023	Adresa: Krajská správa a údržba silnic Ing. Michal Šťastný
---	---

**Věc: II/239 Šlapanice, most ev.č. 239-007 pro odtok přívalové vody
SO 201
Vyjádření k ZBV 1 –**

V úkolech KD 1 bylo zhotoviteli pod bodem 1/1 „nové úkoly“ zadáno, při přípravě RDS – zádržného systému, projednat s Odborem dopravy a ADGP dopady legislativních změn na rozsah zádržného systému. Tyto pak upravit dle vazeb na vjezdy do sousedících nemovitostí (v souladu se zněním čl. 5.3.1 TP 203).

Zhotovitel provedl a podal žádost na ODSH Slaný. Ten, po potvrzení upraveného rozsahu od PČR vydal stanovisko MUSLANY/50182/ 2023/ODSH/PV.

Předložená část dokumentace je pro princip žádosti dostačující.

Pro vlastní realizaci - potvrzení provedení prací dle ZBV předpokládám doložení rozsahu změny geodetickým protokolem.

Vyjádření TDS:

1. K předložené dokumentaci ZBV 1 nemám připomínky - souhlasím

Ing. Josef Erben
II/239 Šlapanice, most 239-007
TDI

PASPORT ZMĚNY V PDPS - pro ZBV č:1, 201/1		Počet příloh: 1
Stavba: (Název a evidenční číslo Stavby) II/239 Šlapanice, most ev.č. 239-007 pro odtok přivalové vody	Stavební objekt / provozní soubor (SO/PS): (číslo a název SO/PS) SO 201 - Most ev. č. 239-007	
Název Změny: Změna rozsahu zádržného systému	Třída změny *)	
Kdo Změnu požadoval: (organizace, u ŘSD jmenovitě) DI Policie ČR, Odbor dopravy a silničního hospodářství Města Slaný	Změna projednána na technické radě dne / zápis č.j. V rámci RDS + na KD stavby, místním šetření	

Podrobný technický popis Změny:	
Vzhledem k poloze mostního objektu v blízkosti směrového oblouku bylo při místním šetření projednané, že dojde k doplnění původně navrženého rozsahu na celkovou délku 117,5 bm na místo původních 31,5 bm,	
Zdůvodnění Změny:	
V rámci zpracování realizační dokumentace dle aktuálně platné legislativy a dále při místním šetření se zástupcem odboru dopravy a silničního hospodářství byl dojednáán požadavek na osazení většího rozsahu zádržného systému s ohledem na bezpečnost silničního provozu.	
Položky soupisu prací, které Změna ovlivní (kódy položek): 201-44-9113B1 - SVODIDLO OCEL SILNIČ JEDNOSTR, ÚROVEŇ ZADRŽ H1 -DODÁVKA A MONTÁŽ SoD: 31,50m, RDS 117,50 m, rozdíl +86,0 bm	
Cenový dopad Změny v rámci SO/PS:	216.720,-
Cenové ovlivnění sousedních SO/PS:	0,-

Hlavní inženýr projektu RDS: (obchodní firma, jméno, datum podpisu a podpis) TEVOSS, Ing. La	Zhotovitel: (obchodní firma, funkce, jméno, datum podpisu a podpis) SWIETELSKY stavební s.r.o., Ing Milan Listopad, ředitel oblasti
10 -07- 2023	
Stanovisko autorského dozoru: (souhlasím / nesouhlasím, obchodní firma, funkce, jméno, datum podpisu a podpis) M - PROJEKCE s.r.o., Ing. Jiří Ehrenberger, ředitel Ateliéru Lib	
11 -07- 2023	
Stanovisko Správce stavby: (souhlasím / nesouhlasím, jméno, datum podpisu a podpis) KSÚS středočeského kraje, Ing. Michal Štastný, mostní technik	

*) Třída Změny:

A - Změna je ku prospěchu objednatele (Obchodní podmínky čl. 13.2)

B - Změna vyplývá z odlišné úrovně řešení v PDPS a RDS

C - Změna vyplývá z akceptace změn v legislativě (normy, TKP, TP) za účelem zvýšení užitných parametrů nebo životnosti díla

D - Změna, která vyplynula v průběhu výstavby nebo doplňujících průzkumů a měř

Zápis z kontrolního dne KD č. 5 stavby

II/239 Šlapanice, most ev.č. 239-007 pro odtok přívalové vody

Kontrolní den			
Číslo	5	konaný dne	16.8.2023
Účastníci			
Seznam účastníků KD je uveden v příloze č.1 Prezenční listina			

Program kontrolního dne
0. Informace o předaných dokladech (TDI)
1. Zpráva zhotovitele o průběhu výstavby:
a) popis provedených prací
b) plnění věcného HMG
c) finanční plnění
2. Kontrola úkolů z minulého KD
3. Kontrola kvality - zpráva o hodnocení kvality za uplynulé období
4. Stav BOZP a PO
5. Nové úkoly
6. Různé
7. Závěr

0. Informace o předaných dokladech (<i>šedivě uvedeny předané k minulému KD, v dalším KD bude seznam dokladů vypuštěn</i>), černě nové doklady
a) Zhotovitelem byly předány tyto doklady
- RDS schválena – (v.č.6 zádržný systém; potvrzen PČR; žádost na ODSH Slaný předána.)
- Práce probíhají na základě schválené stavební části
- Zhotovitel předložil ke schválení TePř 201-05 pro provádění nestmelených kcí a AHV a Tepř 201-06 na terénní a dokončovací práce - schváleno
- Týdenní plán prací na 33 a 34zah týden
b) Objednatel byl doplněn podklady (nad rátemec zadávací dokumentace a SoD)
- 0

1. Zpráva zhotovitele o průběhu výstavby	
a) popis provedených prací	- Provedené práce : - Izolace NK - Zásyp přech oblasti - Montáž bednění a výztuže říms - Demont bednění NK - Betonáž říms - Zahájeny dokončovací práce a dlažby -
b) plnění časového HMG	Časový HMG: - zahájení prací dle aktualizovaného HMG - zhotovitel potvrzuje dokončení v původním termínu dle SoD
c) finanční plnění	Soupisy prací jsou zasílány na konci každého měsíce Zhotovitelem zpracovány v soft. ASPE v dostatečném předstihu ke kontrole a odsouhlasení TDI v elektronické podobě. Po odsouhlasení TDI (el podp) je fakturace předána zhotovitelem přímo objednateli. Průběh finančního plnění je v souladu s předloženým finančním HMG, resp s jeho aktualizovanou verzí.

KRAJSKÁ SPRÁVA A ÚDRŽBA SILNIC	ZÁPIS Z KONTROLNÍHO DNE KD č. 5 STAVBY	
EVIDENČNÍ ČÍSLO KD 5/2023	II/239 ŠLAPANICE, MOST EV.Č. 239-007 PRO ODTOK PŘÍVALOVÉ VODY	FORMULÁŘ KD/OP
	KLASIFIKACE: PROVOZNÍ INFORMACE	STRANA: 1/3

2. Kontrola úkolů z minulých KD				
Úkol číslo	Název	Skutečný stav plnění úkolu	Zodpovídá	Stav úkolu (termín)
2/1	RDS	- Práce (stavební část – schválená) probíhají na základě RDS 2.8. doplněno – zhotovitel dopracuje žádost o potvrzení změny v.č 6., o vyjádření PČR ke změně, předá ji objednateli – 16.8.doplněno – v.č. zádržný systém schváleno PČR, zhotovitel zašle žádost na ODSH Slaný k dokončení procesu.	zhotovitel	Do příštího KD <i>Nejpozději k zahájení prací na zádrž syst</i>

3. Kontrola kvality – zpráva o hodnocení kvality za uplynulé období

Provedeny kontrolní zk při betonáži říms dle KZP

V uplynulém období byly dále provedeny kontrolní zkoušky na zásypech přech oblastí a nestmelených vrstvách dle KZP viz laboratorní deník.

4. Stav BOZP a PO

Všichni pracovníci zhotovitele (ev. Noví podzhotovitelé) seznámí všechny své zaměstnance s Plánem BOZP a s požadavky na dodržování zásad bezpečnosti práce.

Zaměstnanci písemně potvrdí, že byli s Plánem BOZP seznámeni.

Zjištěné drobné závady jsou na stavbě průběžně odstraňovány. Veden EID

5. Nové úkoly				
Úkol číslo	Název	Skutečný stav plnění úkolu	Zodpovídá	Stav úkolu
3/1	Upřesnění detailů na vtoku a výtoku	Zhotovitel provede vytyčení prostoru na vtoku a výtoku a hranic přilehlých pozemků pro orientaci v prostoru a svolá místní šetření. 2.8. dopsáno : zhotovitel provedl vytyčení hranic dle dohody. Dále doložil orientační zákres projektované zádlažby do katastrální mapy; z doloženého vyplývá, že stavba zasahuje do obecních pozemků. Objednatel ve provede projednání této záležitosti s obcí. Zjištěné skutečnosti pro postup prací nečiní překážku.	Zhotovitel	Do KD 4 Zhotovitel splnil zadání bude vypuštěno
5/1	ZBV	Konstatovány skutečnosti : - změna rozsahu zádržného systému (změna legislativy) - geotechnikem navržena sanace základové spáry mostu. Zhotovitel vypracuje patřičné dokumenty dle SoD	Zhotovitel	Do KD 6
5/2	Dokončení prací	1) zhotovitel písemně sdělí přesný termín dokončení prací a termín závěrečných prohlídek (minimálně 30 dní předem) 2) k tomuto termínu bude mít připraveny všechny doklady dle SoD	Zhotovitel	Nejpozději do KD 6

6. Různé

KRAJSKÁ SPRÁVA A ÚDRŽBA SILNIC	ZÁPIS Z KONTROLNÍHO DNE KD Č. 5 STAVBY		
EVIDENČNÍ ČÍSLO KD 5/2023	II/239 ŠLAPANICE, MOST EV.Č. 239-007 PRO ODTOK PŘÍVALOVÉ VODY	FORMULÁŘ KD	
	KLASIFIKACE: PROVOZNÍ INFORMACE	STRANA: 2/3	

7. Závěr

KD č. 6 bude 6.9.2023 na stavbě ve 8,00 hod, sraz u buněk SW

Rozdělovník

Vyhotoveno v jediném exempláři, který bude založen do spisu stavby, scan dokumentu je rozeslán elektronicky všem účastníkům .

Elektronicky odeslán koncept na adresy uvedené v Prezenční listině (PL).

PODPISOVÁ DOLOŽKA ÚČASTNÍKŮ JEDNÁNÍ

Účastníci jednání berou na vědomí, že:

- z jednání je vyhotoven koncept písemného zápisu, který bude zaslán všem účastníkům jednání, a to na jejich e-mailovou adresu uvedenou v prezenční listině.
- Účastník jednání je oprávněn do tří pracovních dnů do 14:00 hodin vznést vůči obsahu zápisu námitky s řádným zdůvodněním. Obsah zápisu lze napadnout v případě, že vyhotovený zápis obsahuje buď nepravdivé údaje, nebo některá závažná vyjádření neobsahuje vůbec či je v určitých částech nesrozumitelný a účastník požaduje doplnění / přepracování.
- Nevznese-li účastník jednání vůči obsahu konceptu zápisu žádné námitky v předepsané lhůtě, považuje se pak tento zápis za potvrzený účastníkem jednání a stává se čistopisem a není opětovně odeslán elektronicky.
- Účastník svým podpisem potvrzuje, že je oprávněn zastupovat a jednat v zájmu firmy, kterou na tomto jednání zastupuje a na základě toho činit návrhy, zaujímat stanoviska k jednotlivým bodům jednání, vznášet námitky a zavazovat svou firmu k úkolům z tohoto jednání pro ni vyplývající.

Zapsal Ing. Josef Erben – asistent specialista pro PK

KRAJSKÁ SPRÁVA A ÚDRŽBA SILNIC	ZÁPIS Z KONTROLNÍHO DNE KD Č. 5 STAVBY	
EVIDENČNÍ ČÍSLO	II/239 ŠLAPANICE, MOST EV.Č. 239-007 PRO ODTOK PŘÍVALOVÉ VODY	FORMULÁŘ KD
KD 5/2023	KLASIFIKACE: PROVOZNÍ INFORMACE	STRANA: 3/3

[illegible]