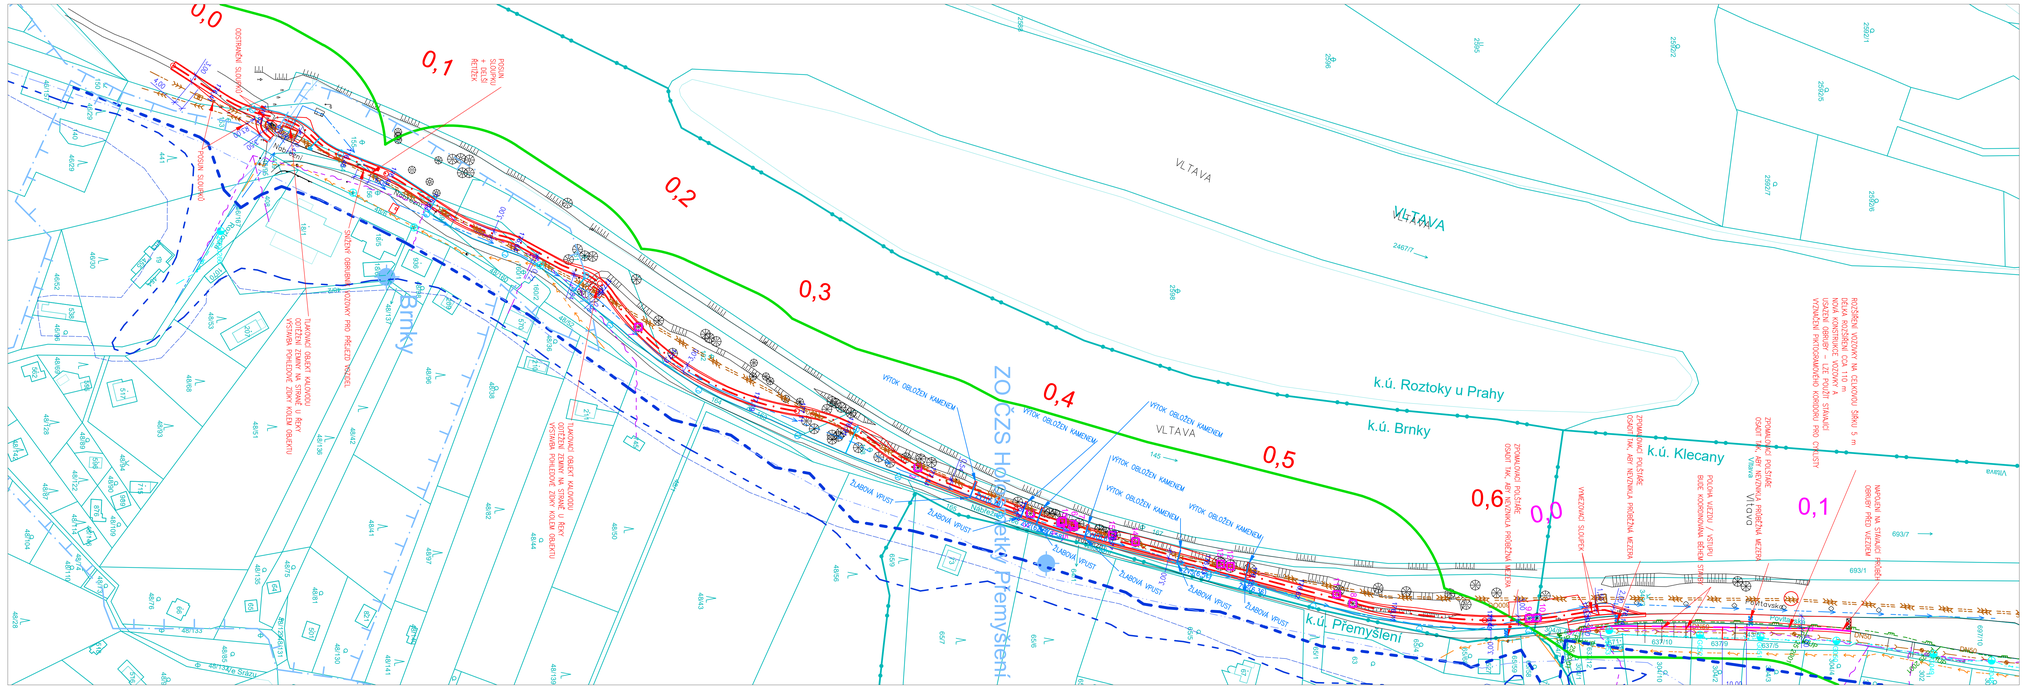
0,0
0,1
0,2
0,3
0,4
0,5
0,6
0,0
0,1
VLTAVA
k.ú. Roztoky u Prahy
k.ú. Brnky
k.ú. Klecany
k.ú. Přemyšlení
Brnky
ZO ČZS Holubí Zelkovice
VLTAVA
VÝTOK OBLOŽEN KAMENEM
ŽLABOVÁ VPUSŤ
ROZŠÍŘENÁ VOZOVKA NA CELKOVOU ŠÍŘKU 5 m
