

Krycí list ZBV

Název a evidenční číslo Stavby: III/11810 Lhota u PB - Sádek a III/1185 Sádek - Drahlín Název stavebního objektu/provozního souboru (SO/PS): Silnice č. III/1185 v km 3,490 - 4,546	Číslo SO/PS / / číslo Změny SO/PS: 000/1	Číslo ZBV: 2
--	---	------------------------

Objednatel: **Krajská správa a údržba silnic Středočeského kraje, příspěvková organizace**
Zborovská 81/11, 150 21 Praha 5
IČ: 00066001 DIČ: CZ00066001

Zhotovitel: **ČNES dopravní stavby, a.s.**
Milady Horákové 2764, 272 01 Kladno
IČ: 477 81 734 DIČ: CZ47781734

Rekapitulace ZBV č. 1 dle Skupin 1, 2, 3, 4, 5

část ZBV č.	Cena navrhovaných Změn záporných	Cena navrhovaných Změn kladných	Cena navrhovaných Změn záporných a Změn kladných celkem
1.1	-22 385,60	0,00	-22 385,60

část ZBV č.	Cena navrhovaných Změn záporných	Cena navrhovaných Změn kladných	Cena navrhovaných Změn záporných a Změn kladných celkem
1.2	0,00	0,00	0,00

část ZBV č.	Cena navrhovaných Změn záporných	Cena navrhovaných Změn kladných	Cena navrhovaných Změn záporných a Změn kladných celkem
1.3	0,00	0,00	0,00

část ZBV č.	Cena navrhovaných Změn záporných	Cena navrhovaných Změn kladných	Cena navrhovaných Změn záporných a Změn kladných celkem
1.4	0,00	0,00	0,00

část ZBV č.	Cena navrhovaných Změn záporných	Cena navrhovaných Změn kladných	Cena navrhovaných Změn záporných a Změn kladných celkem
1.5	0,00	0,00	0,00

Suma ZBV č.	Cena navrhovaných Změn záporných	Cena navrhovaných Změn kladných	Cena navrhovaných Změn záporných a Změn kladných celkem
1	-22 385,60	0,00	-22 385,60

Části ZBV se číslovají číslem ZBV, za kterým je tečka a index udávající číslo Skupiny.
Stejný systém číslování se používá pro jednotlivé Evidenční nebo Změnové listy
a pro Rozpis ocenění změn položek.

ZBV - krycí list

Číslo paré:

Změnový list

Název a evidenční číslo Stavby: III/1185 Sádek - Drahlín, silnice č. III/1185 v km 3,490 - 4,546	Číslo SO/PS / číslo Změny SO/PS: 000/1	Číslo ZBV: 2	
Název stavebního objektu/provozního souboru (SO/PS): Silnice č. III/1185 v km 3,490 - 4,546			
Strany smlouvy o dílo č. S-692/00066001/2023 na realizaci uvedené stavby uzavřené dne 3.3.2023 (dále jen Smlouva): Objednatel: KSÚS Středočeského kraje, příspěvková organizace se sídlem: Zborovská 81/11, 150 21 Praha 5 Zhotovitel: ČNES dopravní stavby, a.s. se sídlem: Milady Horákové 2764, 272 01 Kladno - Kročehlavy			
Přílohy Změnového listu:			
1. Krycí list 2. Změnový list 3. Zápis o projednání ocenění soupisu prací 4. Rozpis ocenění Změn položek 5. Přehled zařazení změn do skupin 6. Přehled dalších dokladů Další doklady	1 1 1 2 1 1 1	počet listů počet listů počet listů počet listů počet listů počet listů počet listů	
	Příjemce Objednatel Zhotovitel Projektant Stavební dozor Supervize		
Iniciátor změny: Objednatel Popis a zdůvodnění Změny: Upřesnění výměr na základě skutečnosti Po dokončení stavebních prací došlo na základě geodetického zaměření (viz doklad č. 10) k upřesnění skutečně realizovaných výměr. Jedná se o Vyhrazenou změnu, která je podle čl. 5, odst. 5.1 písm. a), resp. podle čl. 7 Směrnice R-SM-36 Krajské správy a údržby silnic Středočeského kraje (účinnost od 01.01.2022) upřesňující provádění změn závazků dle zákona č. 134/2016 Sb. o zadávání veřejných zakázek zařazena do skupiny 1. Zároveň se jedná o práce, které nemění celkovou povahu veřejné zakázky. Z hlediska Zákona o zadávání veřejných zakázek č. 134/2016 Sb. tato Změna nepředstavuje vznik podstatné změny závazku a dle § 100 se jedná o vyhrazenou změnu.			
Údaje v Kč bez DPH:			
Cena navrhovaných Změn záporných	Cena navrhovaných Změn kladných	Cena navrhovaných Změn záporných a Změn kladných celkem	Součet absolutních hodnot Změn kladných a Změn záporných
-22 385,60	0,00	-22 385,60	22 385,60
Technická pomoc Objednatele jméno Ing. Jan Dvořák datum podpis			
Podpis vyjadřuje souhlas se Změnou:			
Zhotovitel (Stavbyvedoucí)	jméno Petr Bárta	datum	podpis
Projektant (autorský dozor)	jméno Petr Vašek	datum	podpis
Stavební dozor	jméno Petr Vašek	datum	podpis
Zástupce Objednatele:	jméno Bc. Milan Jonszta	datum	podpis
Zástupce Objednatele odpovědný za cenové projednání Změny	jméno Ing. Jaroslava Jurková	datum	podpis
Objednatel a Zhotovitel se dohodli, že u tohoto SO/PS, který je součástí uvedené Stavby, budou provedeny Změny, jež jsou podrobně popsány, zdůvodněny, dokladovány a oceněny v dokumentaci této Změny. Smluvní strany shodně prohlašují, že Změny dle tohoto Změnového listu nejsou zlepšením dle čl. 13.2 Smluvních podmínek. Tento Změnový list představuje dodatek Smlouvy. Smlouva se mění v rozsahu upraveném v tomto Změnovém listu. V ostatním zůstávají práva a povinnosti Objednatele a Zhotovitele sjednané ve Smlouvě nedotčeny. Na důkaz toho připojují příslušné osoby oprávněné jednat jménem nebo v zastoupení Objednatele a Zhotovitele své podpisy.			
Objednatel (Oprávněná osoba Objednatele)	jméno Ing. Jan Fidler, DiS	datum	podpis
Zhotovitel	jméno Ing. Jan Tříška	datum	podpis

ZÁPIS

**o projednání ocenění soupisu prací a ceny stavebního objektu/provozního souboru (SO/PS)
pro všechny skupiny - pro ZBV číslo: 2**

Název Stavby:	III/1185 Sádek - Drahlín, silnice č. III/1185 v km 3,490 - 4,546	
Číslo SO/PS / číslo Změny SO/PS:	Silnice č. III/1185 v km 3,490 - 4,546	
Název stavebního objektu/provozního souboru (SO/PS):	Silnice č. III/1185 v km 3,490 - 4,546	

Údaje v Kč bez DPH

Cena SO/PS dle Smlouvy
1 - zadat
2 299 479,76

Poznámka:

Cenu všech Změn záporných v předchozích Změnách na SO/PS a cenu navrhovaných Změn záporných na SO/PS je nutno zadávat se znaménkem mínus (-).

Cena SO/PS v předchozích ZBV:

Údaje v Kč bez DPH

	Cena všech Změn záporných v předchozích Změnách na SO/PS	Cena všech Změn kladných v předchozích Změnách na SO/PS	Cena SO/PS po všech předchozích Změnách	Rozdíl ceny SO/PS po všech předchozích Změnách a ve Smlouvě
2	3 - zadat	4 - zadat	5=1+3+4	6=5-1
stavební/montážní práce	0,00	0,00	2 299 479,76	0,00

Cena SO/PS v této ZBV a po této ZBV:

Údaje v Kč bez DPH

	Cena navrhovaných Změn záporných na SO/PS	Cena navrhovaných Změn kladných na SO/PS	Cena všech Změn kladných na SO/PS (předchozích a navrhovaných)	Cena všech Změn kladných na SO/PS k ceně SO/PS dle Smlouvy v %
7	8 - zadat	9 - zadat	10=4+9	11=10/1
stavební/montážní práce	-22 385,60	0,00	0,00	0,00%

Cena SO/PS po této ZBV:

Údaje v Kč bez DPH

	Cena všech Změn záporných na SO/PS (předchozích a navrhovaných)	Cena SO/PS po této Změně	Rozdíl ceny SO/PS po této Změně oproti ceně SO/PS dle Smlouvy	Rozdíl ceny SO/PS po této Změně oproti ceně SO/PS dle Smlouvy v %
12	13=3+8	14=1+13+10	15=14-1	16=15/1
stavební/montážní práce	-22 385,60	2 277 094,16	-22 385,60	-0,97%

Rozpis ocenění Změn položek - pro ZBV číslo: 2													
Název stavby:		III/11810 Lhota u PB - Sádek a III/1185 Sádek - Drahlín						ZMĚNA SOUPISU PRACÍ (SO/PS)					
Číslo SO/PS:		Silnice č. III/1185 v km 3,490 - 4,546						000/1					
Název SO/PS:		Silnice č. III/1185 v km 3,490 - 4,546						Skupina Změn: 1					
Poř. č. pol.	Kód položky	Název položky	m.j.	Množství ve Smlouvě	Množství ve Změně	Množství rozdílu	Cena za m.j. v Kč	Cena celkem ve Smlouvě v Kč	Změny záporné v Kč	Změny kladné v Kč	Cena celkem ve Změně v Kč	Rozdíl cen celkem v Kč	Podíl cen celkem v %
1	2	3	4	5	6	7	8	9	10	11	12	13	14
2	93818	OČIŠTĚNÍ ASFALTOVÝCH VOZOVEK ZAMETENÍM (samosběr)	M2	6 726,000	6 612,200	-113,800	5,14	34 571,64	-584,93	0,00	33 986,71	-584,93	-1,69%
5	574A44	ASFALTOVÝ BETON PRO OBRUSNÉ VRSTVY ACO 11+ TL. 50MM	M2	6 726,000	6 612,200	-113,800	178,72	1 202 070,72	-20 338,34	0,00	1 181 732,38	-20 338,34	-1,69%
6	572213	SPOJOVACÍ POSTŘÍK Z EMULZE DO 0,5KG/M2	M2	10 638,000	10 524,200	-113,800	12,85	136 698,30	-1 462,33	0,00	135 235,97	-1 462,33	-1,07%
		Celkem						1 373 340,66	-22 385,60	0,00	1 350 955,06	-22 385,60	

Odpovědný zástupce Objednatele i odpovědný zástupce Zhotovitele odsouhlasují skladbu měněných položek i nových položek, včetně jejich výměr, vyjadřujících předkládanou změnu.
Potvrzují zároveň skutečné provedení prací a oprávněnost změny.

Za Zhotovitele: Petr Bárta, stavbyvedoucí

Datum:

Podpis:

Za Objednatele: Petr Vašek, zástupce objednatele

Datum:

Podpis:

PŘEHLED ZAŘAZENÍ ZMĚN DO SKUPIN

Název a evidenční číslo Stavby: III/11810 Lhota u PB - Sádek a III/1185 Sádek - Drahlín

1	Přijátá smluvní částka bez rezervy a DPH	4 386 999,89
2=1+18+19	Aktuální smluvní částka (cena stavby) bez DPH	4 336 774,56
2a=2x1,21	Aktuální smluvní částka (cena stavby) včetně DPH	5 247 497,22
3=(2/1)*100	Procento změny Přijaté smluvní částky	98,86%
4=(25/1)*100	Sledování vyhrazených změn (Skupina 1)	-1,14%
5=(28/1)*100	Sledování záměny položek (Skupina 2)	0,00%
40=(19/1)*100	Sledování limitu 15 % pro podstatnou změnu pro Změny záporné dle čl. 14, odst. (5), písm. b)	-1,14%

6=32+36	Suma Změn kladných a Změn záporných Skupiny 3 a Skupiny 4	0,00
7=(6/1)*100	Sledování limitu 30 % - součet Skupiny 3 a Skupiny 4	0,00%
8=1*0,3	Zákonný limit 30 % pro Skupinu 3 a Skupinu 4	1 316 099,97

9=(32A/1)*100	Sledování limitu 50 % Skupina 3	0,00%
10=(36A/1)*100	Sledování limitu 50 % Skupina 4	0,00%
10A=32A+36A	Suma absolutních hodnot Změn kladných a Změn záporných pro Skupinu 3 a Skupinu 4	0,00
11=1*0,5	Zákonný limit 50 % pro Skupinu 3 a Skupinu 4	2 193 499,95

12=(37/1)*100	Sledování limitu 15 %	658 049,98
13=37	Sledování limitu v %	0,00%
14=137 366 600,00-37	Hodnota Skupiny 5	0,00

40=(19/1)*100		Sledování limitu 15 % pro podstatnou změnu pro Změny záporné dle čl. 14, odst. (5), písm. b)				-1,14%																				
								- 1 -			- 2 -			- 3 -					- 4 -					- 5 -		
								Vyhrazená změna (Doměrky)			Záměna položek (Započítávání)			Nepředvídanost					Nezbytnost					Změny de minimis		
SO	ZBV č.	Název SO/PS / předmět Změny				Změny záporné (žadávat se znaménkem mínus)	Změny kladné	Suma Změn záporných a Změn kladných	Změny záporné (žadávat se znaménkem mínus)	Změny kladné	Suma Změn záporných a Změn kladných	Změny záporné (žadávat se znaménkem mínus)	Změny kladné	Procentní vyjádření Změny kladné	Suma Změn záporných a Změn kladných	Suma absolutních hodnot Změn kladných a Změn záporných	Změny záporné (žadávat se znaménkem mínus)	Změny kladné	Procentní vyjádření Změny kladné	Suma Změn záporných a Změn kladných	Suma absolutních hodnot Změn kladných a Změn záporných	Změny de minimis (15% nebo limit 137 366 600 Kč)	limit 15 %			
16	17	18				19=23+26+29+33	20=24+27+30+34 +37+39	21=19+20	23	24	25=23+24	26	27	28=26+27	29	30	31=(30/1)*100	32=29+30	32A=ABS(29)+30	33	34	35=(34/1)*100	36=33+34	36A=ABS(33)+34	37	38=(37/1)*100
		III/11810 Lhota u PB - Sádek a III/1185 Sádek - Drahlín				- 50 225,33	0,00	- 50 225,33	- 50 225,33	0,00	- 50 225,33	0,00	0,00	0,00	0,00	0,00	0,00%	0,00	0,00	0,00%	0,00	0,00	0,00%	0,00	0,00	0,00%
	1	Silnice č. III/11810 v km 1,020 - 1,838 - narovnání skutečně provedených prací				- 27 839,73	0,00	- 27 839,73	- 27 839,73	0,00	- 27 839,73	0,00	0,00	0,00%	0,00	0,00	0,00%	0,00	0,00	0,00%	0,00	0,00	0,00%	0,00	0,00%	
	2	Silnice č. III/1185 v km 3,490 - 4,546 - narovnání skutečně provedených prací				- 22 385,60	0,00	- 22 385,60	- 22 385,60	0,00	- 22 385,60	0,00	0,00	0,00%	0,00	0,00	0,00%	0,00	0,00	0,00%	0,00	0,00	0,00%	0,00	0,00%	

Poznámka: Formulář má informativní charakter a zobrazuje stav k datu předložení Změnového listu.

Přehled dalších dokladů

Číslo ZBV:	2
Název a evidenční číslo stavby:	III/1185 Sádek - Drahlín, silnice č. III/1185 v km 3,490 - 4,546
Název stavebního objektu / provozního souboru (SO/PS):	Silnice č. III/1185 v km 3,490 - 4,546
Číslo SO/PS / číslo změny SO/PS:	000/1

Doklad	Součást dokumentace ZBV	
	ANO (počet listů)	NE - Uloženo (počet listů)
07 Změnový soupis prací silnice č. III/11810 v km 1,020 - 1,838 po změně 1	1	
08 Oznámení Zhotovitele ze dne 25.7.2023	5	
09 Pokyn Objednatele ze dne 28.7.2023	1	
10 Geometrické zaměření stavby	1	
Počet listů celkem	8	

Změnový soupis prací SO 000 po změně 1 pro ZBV 2													
Evidenční číslo a název stavby: III/11810 Lhota u PB - Sádek a III/1185 Sádek - Drahlín								ZMĚNA SOUPISU PRACÍ (SO/PS)					
Číslo a název SO/PS: Silnice č. III/1185 v km 3,490 - 4,546								000/1					
Číslo a název rozpočtu: Silnice č. III/1185 v km 3,490 - 4,546													
Poř. č. pol.	Kód položky	Název položky	m.j.	Množství ve Smlouvě	Množství ve Změně	Množství rozdílu	Cena za m.j. v Kč	Cena celkem ve Smlouvě v Kč	Změny záporné v Kč	Změny kladné v Kč	Cena celkem ve Změně v Kč	Rozdíl cen celkem v Kč	Podíl cen celkem v %
1	2	3	4	5	6	7	8	9	10	11	12	13	14
1	113724	FRÉZOVÁNÍ ZPEVNĚNÝCH PLOCH ASFALTOVÝCH 50MM, ODVOZ DO 5KM	M3	142,00	142,000	0,000	687,55	97 632,10	0,00	0,00	97 632,10	0,00	0,00%
2	93818	OČIŠTĚNÍ ASFALTOVÝCH VOZOVEK ZAMETENÍM (šamosběr)	M2	6 726,00	6 612,200	-113,800	5,14	34 571,64	-584,93	0,00	33 986,71	-584,93	100,00%
		ZBV č.1											
		<i>Na základě geodetického zaměření dochází k narovnání skutečně provedených prací</i>											
3	574C06	ASFALTOVÝ BETON PRO LOŽNÍ VRSTVY ACO 11+	M3	210,00	210,000	0,000	3 026,38	635 539,80	0,00	0,00	635 539,80	0,00	200,00%
4	574A44	ASFALTOVÝ BETON PRO OBRUSNÉ VRSTVY ACO 11+ TL. 50MM	M2	6 726,00	6 612,200	-113,800	178,72	1 202 070,72	-20 338,34	0,00	1 181 732,38	-20 338,34	300,00%
		ZBV č.1											
		<i>Na základě geodetického zaměření dochází k narovnání skutečně provedených prací</i>											
5	572213	SPOJOVACÍ POSTŘÍK Z EMULZE DO 0,5KG/M2	M2	10 638,00	10 524,200	-113,800	12,85	136 698,30	-1 462,33	0,00	135 235,97	-1 462,33	100,00%
		ZBV č.1											
		<i>Na základě geodetického zaměření dochází k narovnání skutečně provedených prací</i>											
6	113762	FRÉZOVÁNÍ DRÁŽKY PRŮŘEZU DO 200MM2 V ASFALTOVÉ VOZOVCE	M	95,00	95,000	0,000	38,88	3 693,60	0,00	0,00	3 693,60	0,00	200,00%
7	931312	TĚSNĚNÍ DILATAČ. SPAR ASF. ZÁLIVKOU PRŮŘEZ DO 200MM2	M	95,00	95,000	0,000	38,88	3 693,60	0,00	0,00	3 693,60	0,00	300,00%
8	919111	ŘEZÁNÍ ASFALTOVÉHO KRYTU VOZOVEK TL DO 50MM	M	13,00	13,000	0,000	50,00	650,00	0,00	0,00	650,00	0,00	400,00%
9	12922	ČIŠTĚNÍ KRAJNIC OD NÁNOSU TL. DO 100MM (vč. odvozu na skládku)	M2	700,00	700,000	0,000	145,80	102 060,00	0,00	0,00	102 060,00	0,00	500,00%
10	89921	VÝŠKOVÁ ÚPRAVA POKLOPŮ	KUS	10,00	10,000	0,000	1 950,00	19 500,00	0,00	0,00	19 500,00	0,00	600,00%
11	014121	POPLATKY ZA SKLÁDKU TYP S-00	M3	50,00	50,000	0,000	350,00	17 500,00	0,00	0,00	17 500,00	0,00	700,00%
12	89922	VÝŠKOVÁ ÚPRAVA MŘÍŽÍ	KUS	4,00	4,000	0,000	1 950,00	7 800,00	0,00	0,00	7 800,00	0,00	800,00%
13	56962	ZPEVNĚNÍ KRAJNIC Z recyklovaného materiálu TL. DO 100MM	M2	500,00	500,000	0,000	76,14	38 070,00	0,00	0,00	38 070,00	0,00	800,00%
		Celkem						2 299 479,76	-22 385,60	0,00	2 277 094,16	-22 385,60	-0,97%

ČNES dopravní stavby, a.s.

IČO: 477 81 734

DIČ: CZ47781734

sídlem Kladno - Kročehlavy, Milady Horákové 2764, PSČ 27201

zapsaná v obchodním rejstříku vedeném Městským soudem v Praze, oddíl B, vložka 4964



**Krajská správa a údržba silnic
Středočeského kraje, příspěvková
organizace**
Zborovská 81/11
150 21 Praha 5 - Smíchov
IČO: 00066001

Vyřizuje	Telefon	E-mail	Datum
Kateřina Žvachtová	+420 314 009 110	Katerina.zvachtova@cnes.cz	25.7.2023

**Věc: Oznámení zhotovitele o nepředvídatelných změnách na akci: „III/11810 Lhota u PB – Sádek a
III/1185 Sádek - Drahlín“**

Vážení,

dovolujeme si Vám zaslat oznámení o nepředvídatelných změnách, které vznikly v průběhu provádění díla III/11810 Lhota u PB – Sádek a III/1185 Sádek - Drahlín (dále jen Dílo).

Na základě přiloženého geodetického zaměření stavby a na základě přiloženého změnového soupisu prací vás touto cestou žádáme o zaslání pokynu ke zpracování ZBV. tímto ZBV dojde k narovnání skutečně provedených prací.

S přátelským pozdravem



ČNES dopravní stavby, a.s.

IČO: 477 81 734

Ing. Vladimír Ložek, předseda představenstva

Příloha:

PR01 – Geodetické zaměření stavby

PR02 – Změnový soupis prací – Silnice č. III/1185 v km 1,020 – 1,838

PR03 – Změnový soupis prací – Silnice č. III/1185 v km 3,490 – 4,546

tel.: +420 314 009 111

e-mail: info@cnes.cz

web: www.cnes.cz

identifikátor datové schránky: rwpdmfa

bankovní spojení: UniCredit Bank Czech Republic and Slovakia, a.s., č. ú.: 2106840015/2700

společnost je držitelem certifikátu ISO 9001 a ISO 14001



SÁDEK - DRAHLÍN SIL. Č. 1185
VÝMĚRA NOVÉHO POVRCHU 6 612,2 m²

ZANĚDĚNÍ SMYSLUJÍCÍHO POUŽITÍ
30.6.2023
ŠTIKA

Změnový soupis prací SO 000 po změně 1 pro ZBV 2													
Evidenční číslo a název stavby: III/11810 Lhota u PB - Sádek a III/1185 Sádek - Drahlín								ZMĚNA SOUPISU PRACÍ (SO/PS)					
Číslo a název SO/PS: Silnice č. III/1185 v km 3,490 - 4,546								000/1					
Číslo a název rozpočtu: Silnice č. III/1185 v km 3,490 - 4,546													
Poř. č. pol.	Kód položky	Název položky	m.j.	Množství ve Smlouvě	Množství ve Změně	Množství rozdílu	Cena za m.j. v Kč	Cena celkem ve Smlouvě v Kč	Změny záporné v Kč	Změny kladné v Kč	Cena celkem ve Změně v Kč	Rozdíl cen celkem v Kč	Podíl cen celkem v %
1	2	3	4	5	6	7	8	9	10	11	12	13	14
1	113724	FRÉZOVÁNÍ ZPEVNĚNÝCH PLOCH ASFALTOVÝCH 50MM, ODVOZ DO 5KM	M3	142,00	142,000	0,000	687,55	97 632,10	0,00	0,00	97 632,10	0,00	0,00%
2	93818	OČIŠTĚNÍ ASFALTOVÝCH VOZOVEK ZAMETENÍM (samosběr)	M2	6 726,00	6 612,200	-113,800	5,14	34 571,64	-584,93	0,00	33 986,71	-584,93	100,00%
3	574C06	ASFALTOVÝ BETON PRO LOŽNÍ VRSTVY ACO 11+	M3	210,00	210,000	0,000	3 026,38	635 539,80	0,00	0,00	635 539,80	0,00	200,00%
4	574A44	ASFALTOVÝ BETON PRO OBRUSNÉ VRSTVY ACO 11+ TL. 50MM	M2	6 726,00	6 612,200	-113,800	178,72	1 202 070,72	-20 338,34	0,00	1 181 732,38	-20 338,34	300,00%
5	572213	SPOJOVACÍ POSTŘÍK Z EMULZE DO 0,5KG/M2	M2	10 638,00	10 524,200	-113,800	12,85	136 698,30	-1 462,33	0,00	135 235,97	-1 462,33	100,00%
6	113762	FRÉZOVÁNÍ DRÁŽKY PRŮŘEZU DO 200MM2 V ASFALTOVÉ VOZOVCE	M	95,00	95,000	0,000	38,88	3 693,60	0,00	0,00	3 693,60	0,00	200,00%
7	931312	TĚSNĚNÍ DILATAČ. SPAR ASF. ZÁLIVKOU PRŮŘEZ DO 200MM2	M	95,00	95,000	0,000	38,88	3 693,60	0,00	0,00	3 693,60	0,00	300,00%
8	919111	ŘEZÁNÍ ASFALTOVÉHO KRYTU VOZOVEK TL DO 50MM	M	13,00	13,000	0,000	50,00	650,00	0,00	0,00	650,00	0,00	400,00%
9	12922	ČIŠTĚNÍ KRAJNIC OD NÁNOSU TL. DO 100MM (vč. odvozu na skládku)	M2	700,00	700,000	0,000	145,80	102 060,00	0,00	0,00	102 060,00	0,00	500,00%
10	89921	VÝŠKOVÁ ÚPRAVA POKLOPŮ	KUS	10,00	10,000	0,000	1 950,00	19 500,00	0,00	0,00	19 500,00	0,00	600,00%
11	014121	POPLATKY ZA SKLÁDKU TYP S-00	M3	50,00	50,000	0,000	350,00	17 500,00	0,00	0,00	17 500,00	0,00	700,00%
12	89922	VÝŠKOVÁ ÚPRAVA MŘÍŽÍ	KUS	4,00	4,000	0,000	1 950,00	7 800,00	0,00	0,00	7 800,00	0,00	800,00%
13	56962	ZPEVNĚNÍ KRAJNIC Z recyklovaného materiálu TL. DO 100MM	M2	500,00	500,000	0,000	76,14	38 070,00	0,00	0,00	38 070,00	0,00	800,00%
		Celkem						2 299 479,76	-22 385,60	0,00	2 277 094,16	-22 385,60	-0,97%

Změnový soupis prací SO 000 po změně 1 pro ZBV 1													
Evidenční číslo a název stavby: III/11810 Lhota u PB - Sádek a III/1185 Sádek - Drahlín								ZMĚNA SOUPISU PRACÍ (SO/PS)					
Číslo a název SO/PS: Silnice č. III/11810 v km 1,020 - 1,838								000/1					
Číslo a název rozpočtu: Silnice č. III/11810 v km 1,020 - 1,838													
Poř. č. pol.	Kód položky	Název položky	m.j.	Množství ve Smlouvě	Množství ve Změně	Množství rozdílu	Cena za m.j. v Kč	Cena celkem ve Smlouvě v Kč	Změny záporné v Kč	Změny kladné v Kč	Cena celkem ve Změně v Kč	Rozdíl cen celkem v Kč	Podíl cen celkem v %
1	2	3	4	5	6	7	8	9	10	11	12	13	14
1	R položka	DIO pro obě stavby v č. zajištění, zajištění a vytyčení ing. síti, geodetické zaměření stavby	KPL	1,00	1,000	0,000	35 000,00	35 000,00	0,00	0,00	35 000,00	0,00	0,00%
2	113726	FRÉZOVÁNÍ ZPEVNĚNÝCH PLOCH ASFALTOVÝCH 50MM, ODVOZ DO 3KM	M3	61,00	61,000	0,000	885,25	54 000,25	0,00	0,00	54 000,25	0,00	100,00%
3	93818	OČIŠTĚNÍ ASFALTOVÝCH VOZOVEK ZAMETENÍM (samosběr)	M2	5 235,00	5 102,800	-132,200	6,60	34 551,00	-872,52	0,00	33 678,48	-872,52	200,00%
4	574C06	ASFALTOVÝ BETON PRO LOŽNÍ VRSTVY ACO 11+	M3	270,00	270,000	0,000	2 970,05	801 913,50	0,00	0,00	801 913,50	0,00	300,00%
5	574A44	ASFALTOVÝ BETON PRO OBRUSNÉ VRSTVY ACO 11+ TL. 50MM	M2	5 235,00	5 102,800	-132,200	181,69	951 147,15	-24 019,42	0,00	927 127,73	-24 019,42	100,00%
6	572213	SPOJOVACÍ POSTŘÍK Z EMULZE DO 0,5KG/M2	M2	10 435,00	10 205,600	-229,400	12,85	134 089,75	-2 947,79	0,00	131 141,96	-2 947,79	200,00%
7	113762	FRÉZOVÁNÍ DRÁŽKY PRŮŘEZU DO 200MM2 V ASFALTOVÉ VOZOVCE	M	23,00	23,000	0,000	38,88	894,24	0,00	0,00	894,24	0,00	300,00%
8	931312	TĚSNĚNÍ DILATAČ. SPAR ASF. ZÁLIVKOU PRŮŘEZ DO 200MM2	M	23,00	23,000	0,000	38,88	894,24	0,00	0,00	894,24	0,00	400,00%
9	919111	ŘEZÁNÍ ASFALTOVÉHO KRYTU VOZOVEK TL DO 50MM	M	16,00	16,000	0,000	50,00	800,00	0,00	0,00	800,00	0,00	500,00%
10	12922	ČIŠTĚNÍ KRAJNIC OD NÁNOSU TL. DO 100MM (vč. odvozu na skládku)	M2	200,00	200,000	0,000	145,80	29 160,00	0,00	0,00	29 160,00	0,00	600,00%
11	014121	POPLATKY ZA SKLÁDKU TYP S-00	M3	20,00	20,000	0,000	350,00	7 000,00	0,00	0,00	7 000,00	0,00	700,00%
12	56962	ZPEVNĚNÍ KRAJNIC Z recyklovaného materiálu TL. DO 100MM	M2	500,00	500,000	0,000	76,14	38 070,00	0,00	0,00	38 070,00	0,00	800,00%
		Celkem						2 087 520,13	-27 839,73	0,00	2 059 680,40	-27 839,73	-1,33%

Krajská správa a údržba silnic Středočeského kraje, příspěvková organizace
150 21 PRAHA 5, Zborovská 11

ČNES dopravní stavby, a.s.
Milady Horáckové 2764
27201 Kladno - Kročehlavy

Vás dopis značky/ze dne

Naše značka

46408/3897/23/KSUS/BNP/JON

Vyřizuje

Bc. Milan Jonszta

Benešov

28. 7. 2023

Věc: „III/11810 Lhota u PB – Sádek a III/1185 Sádek – Drahlín“ – pokyn ke zpracování ZBV


Krajská správa a údržba silnic Středočeského kraje jako správce a zároveň zástupce Středočeského kraje jako vlastníka nemovitostí, tj. předmětných komunikací č. III/11810 a č. III/1185, Vám tímto v souladu s článkem 6.7. Smlouvy o dílo č. S-692/00066001/2023 vydává Pokyn ke zpracování ZBV.

Tímto ZBV dojde k narovnání skutečně provedených prací na výše uvedené stavbě, dle geometrického zaměření stavby a změnových soupisů prací.

Cenově musí změnu posoudit příslušné majetkové oddělení objednatele.

S pozdravem

Bc. Milan Jonszta
Vedoucí manažer
Zástupce vedoucího oblasti Benešov

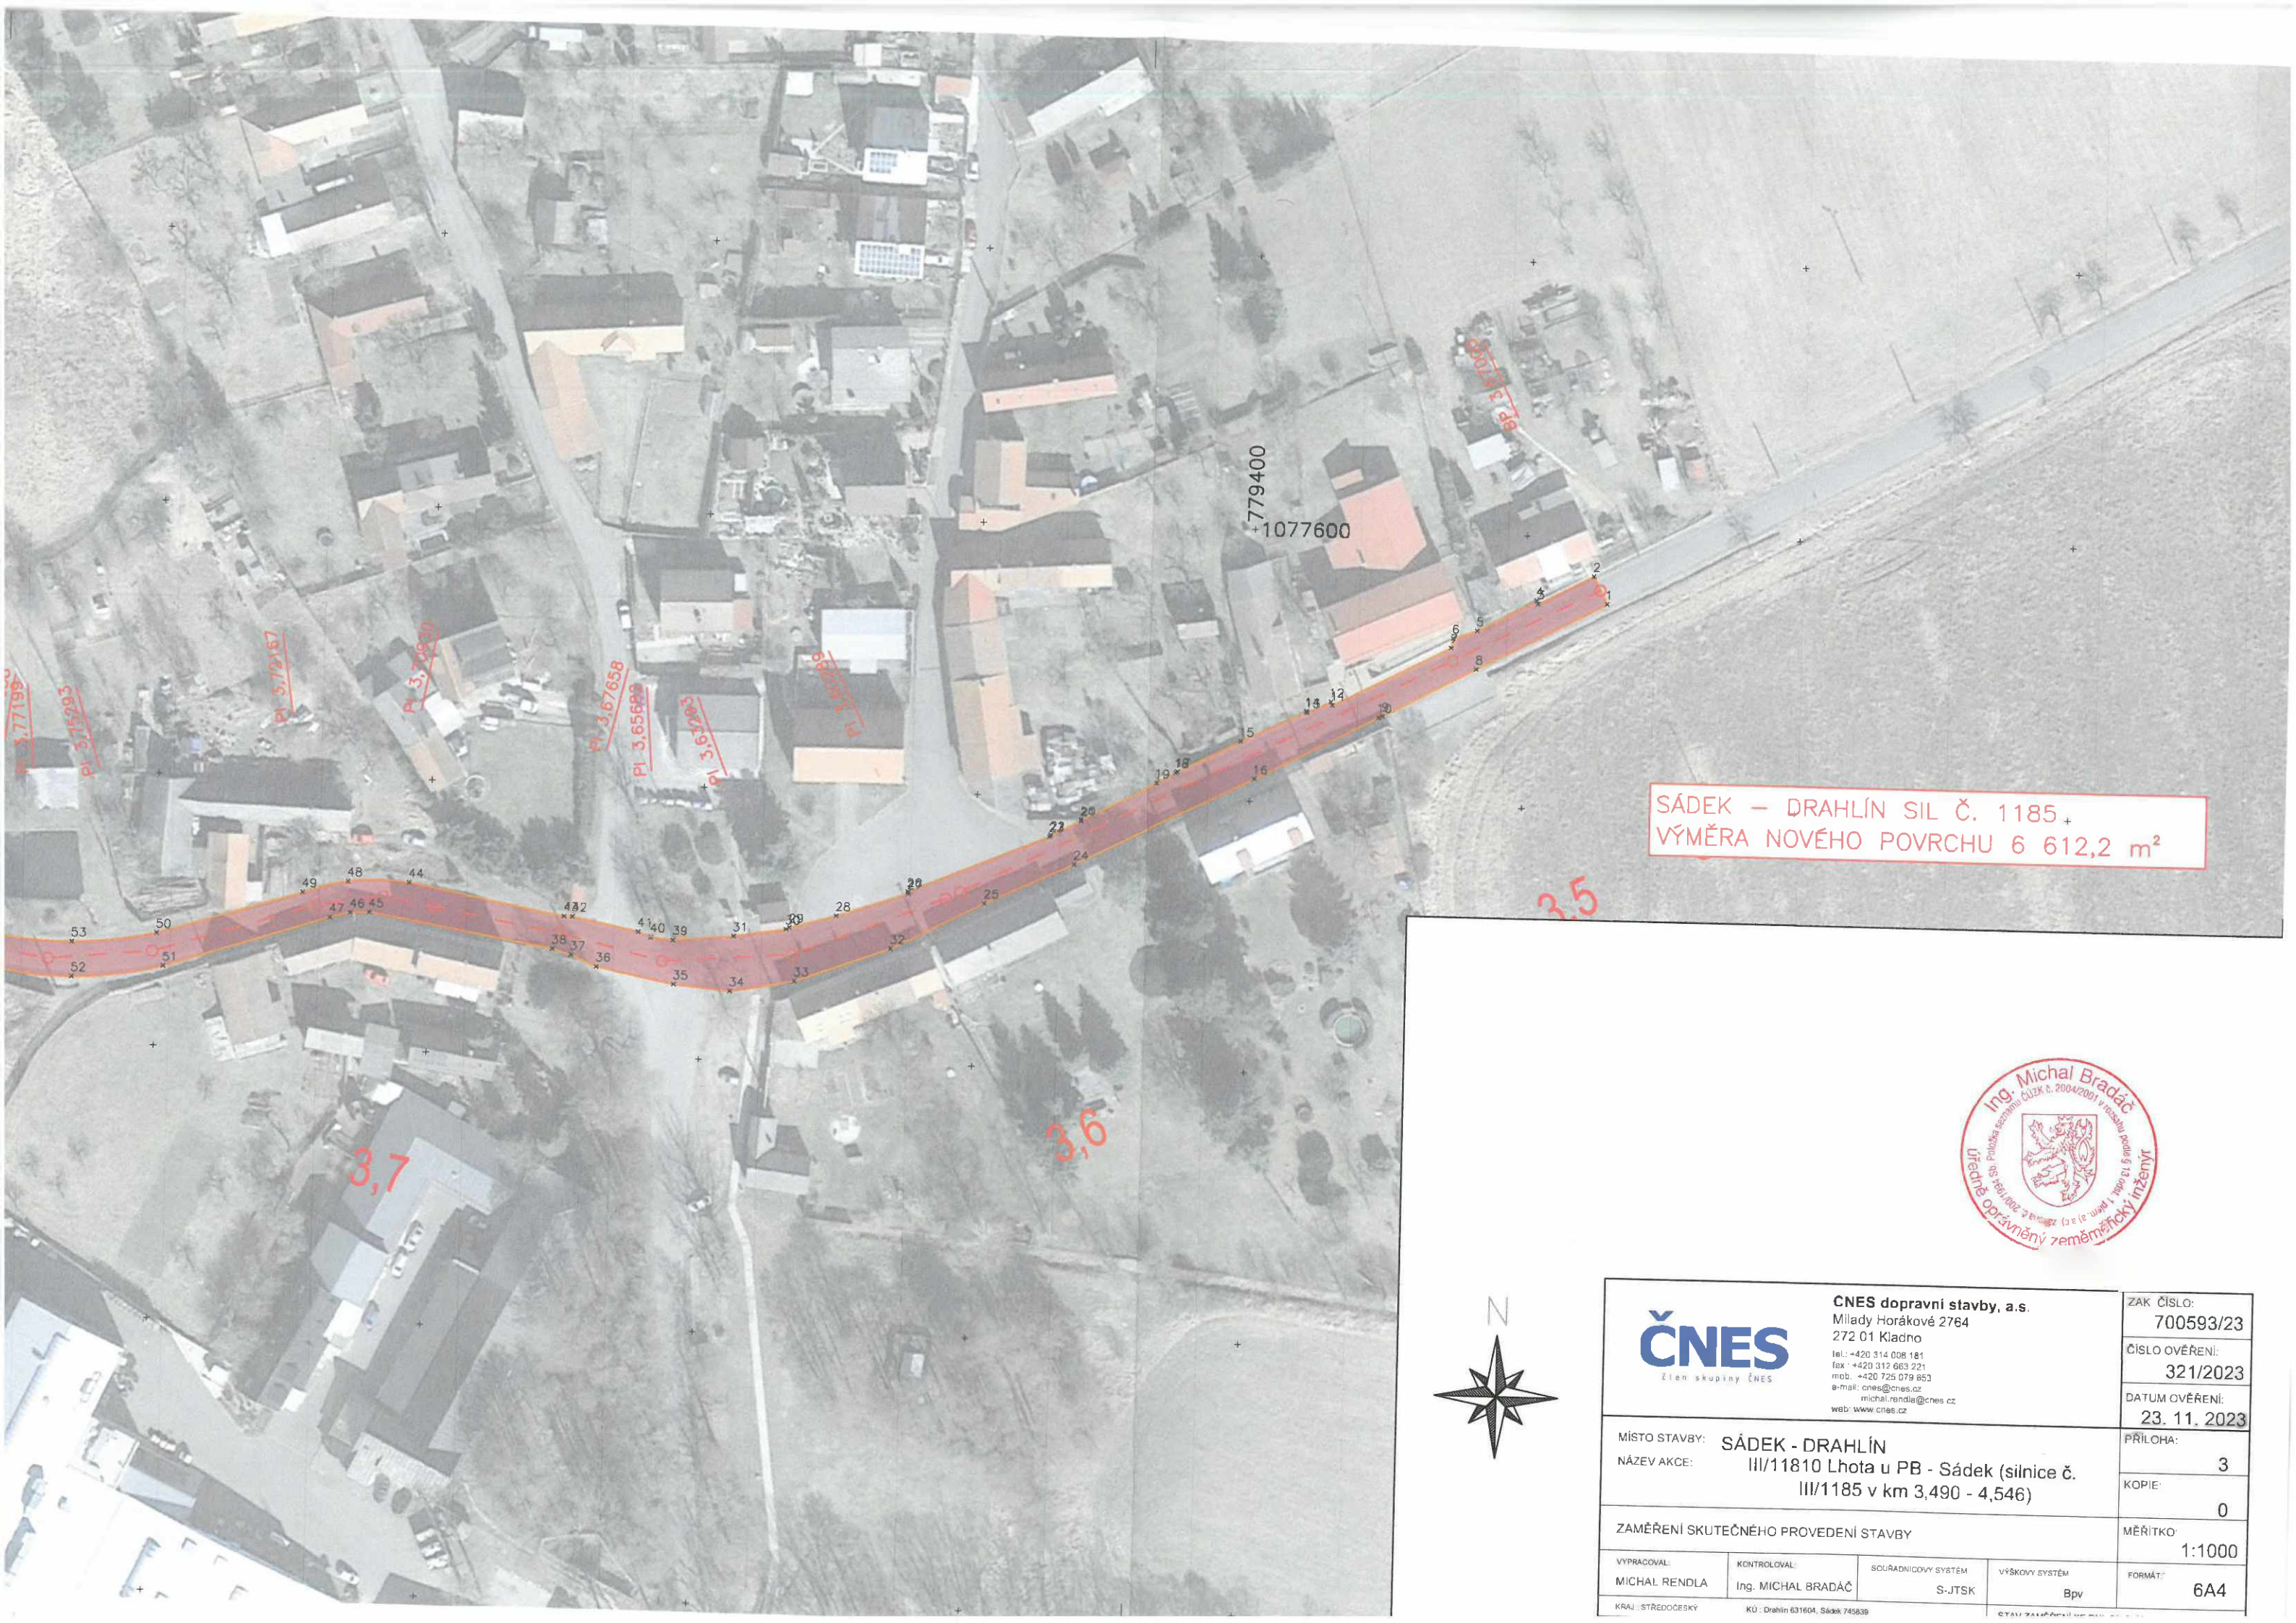

SÁDEK – DRAHLÍN SIL Č. 1185 +
VÝMĚRA NOVÉHO POVRCHU 6 612,2 m²



 ČNES člen skupiny ČNES				ZAK ČÍSLO: 700593/23	
				ČÍSLO OVĚŘENÍ: 321/2023	
MÍSTO STAVBY: SÁDEK - DRAHLÍN NÁZEV AKCE: III/11810 Lhota u PB - Sádek (silnice č. III/1185 v km 3,490 - 4,546)				DATUM OVĚŘENÍ: 23. 11. 2023	
				PŘÍLOHA: 3	
ZAMĚŘENÍ SKUTEČNÉHO PROVEDENÍ STAVBY				KOPIE: 0	
				MĚŘÍTKO: 1:1000	
VYPRACOVAL: MICHAL RENDLA	KONTROLOVAL: Ing. MICHAL BRADÁČ	SOUŘADNICOVÝ SYSTÉM: S-JTSK	VÝŠKOVÝ SYSTÉM: Bpv	FORMÁT: 6A4	
KRAJ: STŘEDOČESKÝ		KÚ: Drahlín 631604, Sádek 745839		STAV: ZAMĚŘENÍ	

