

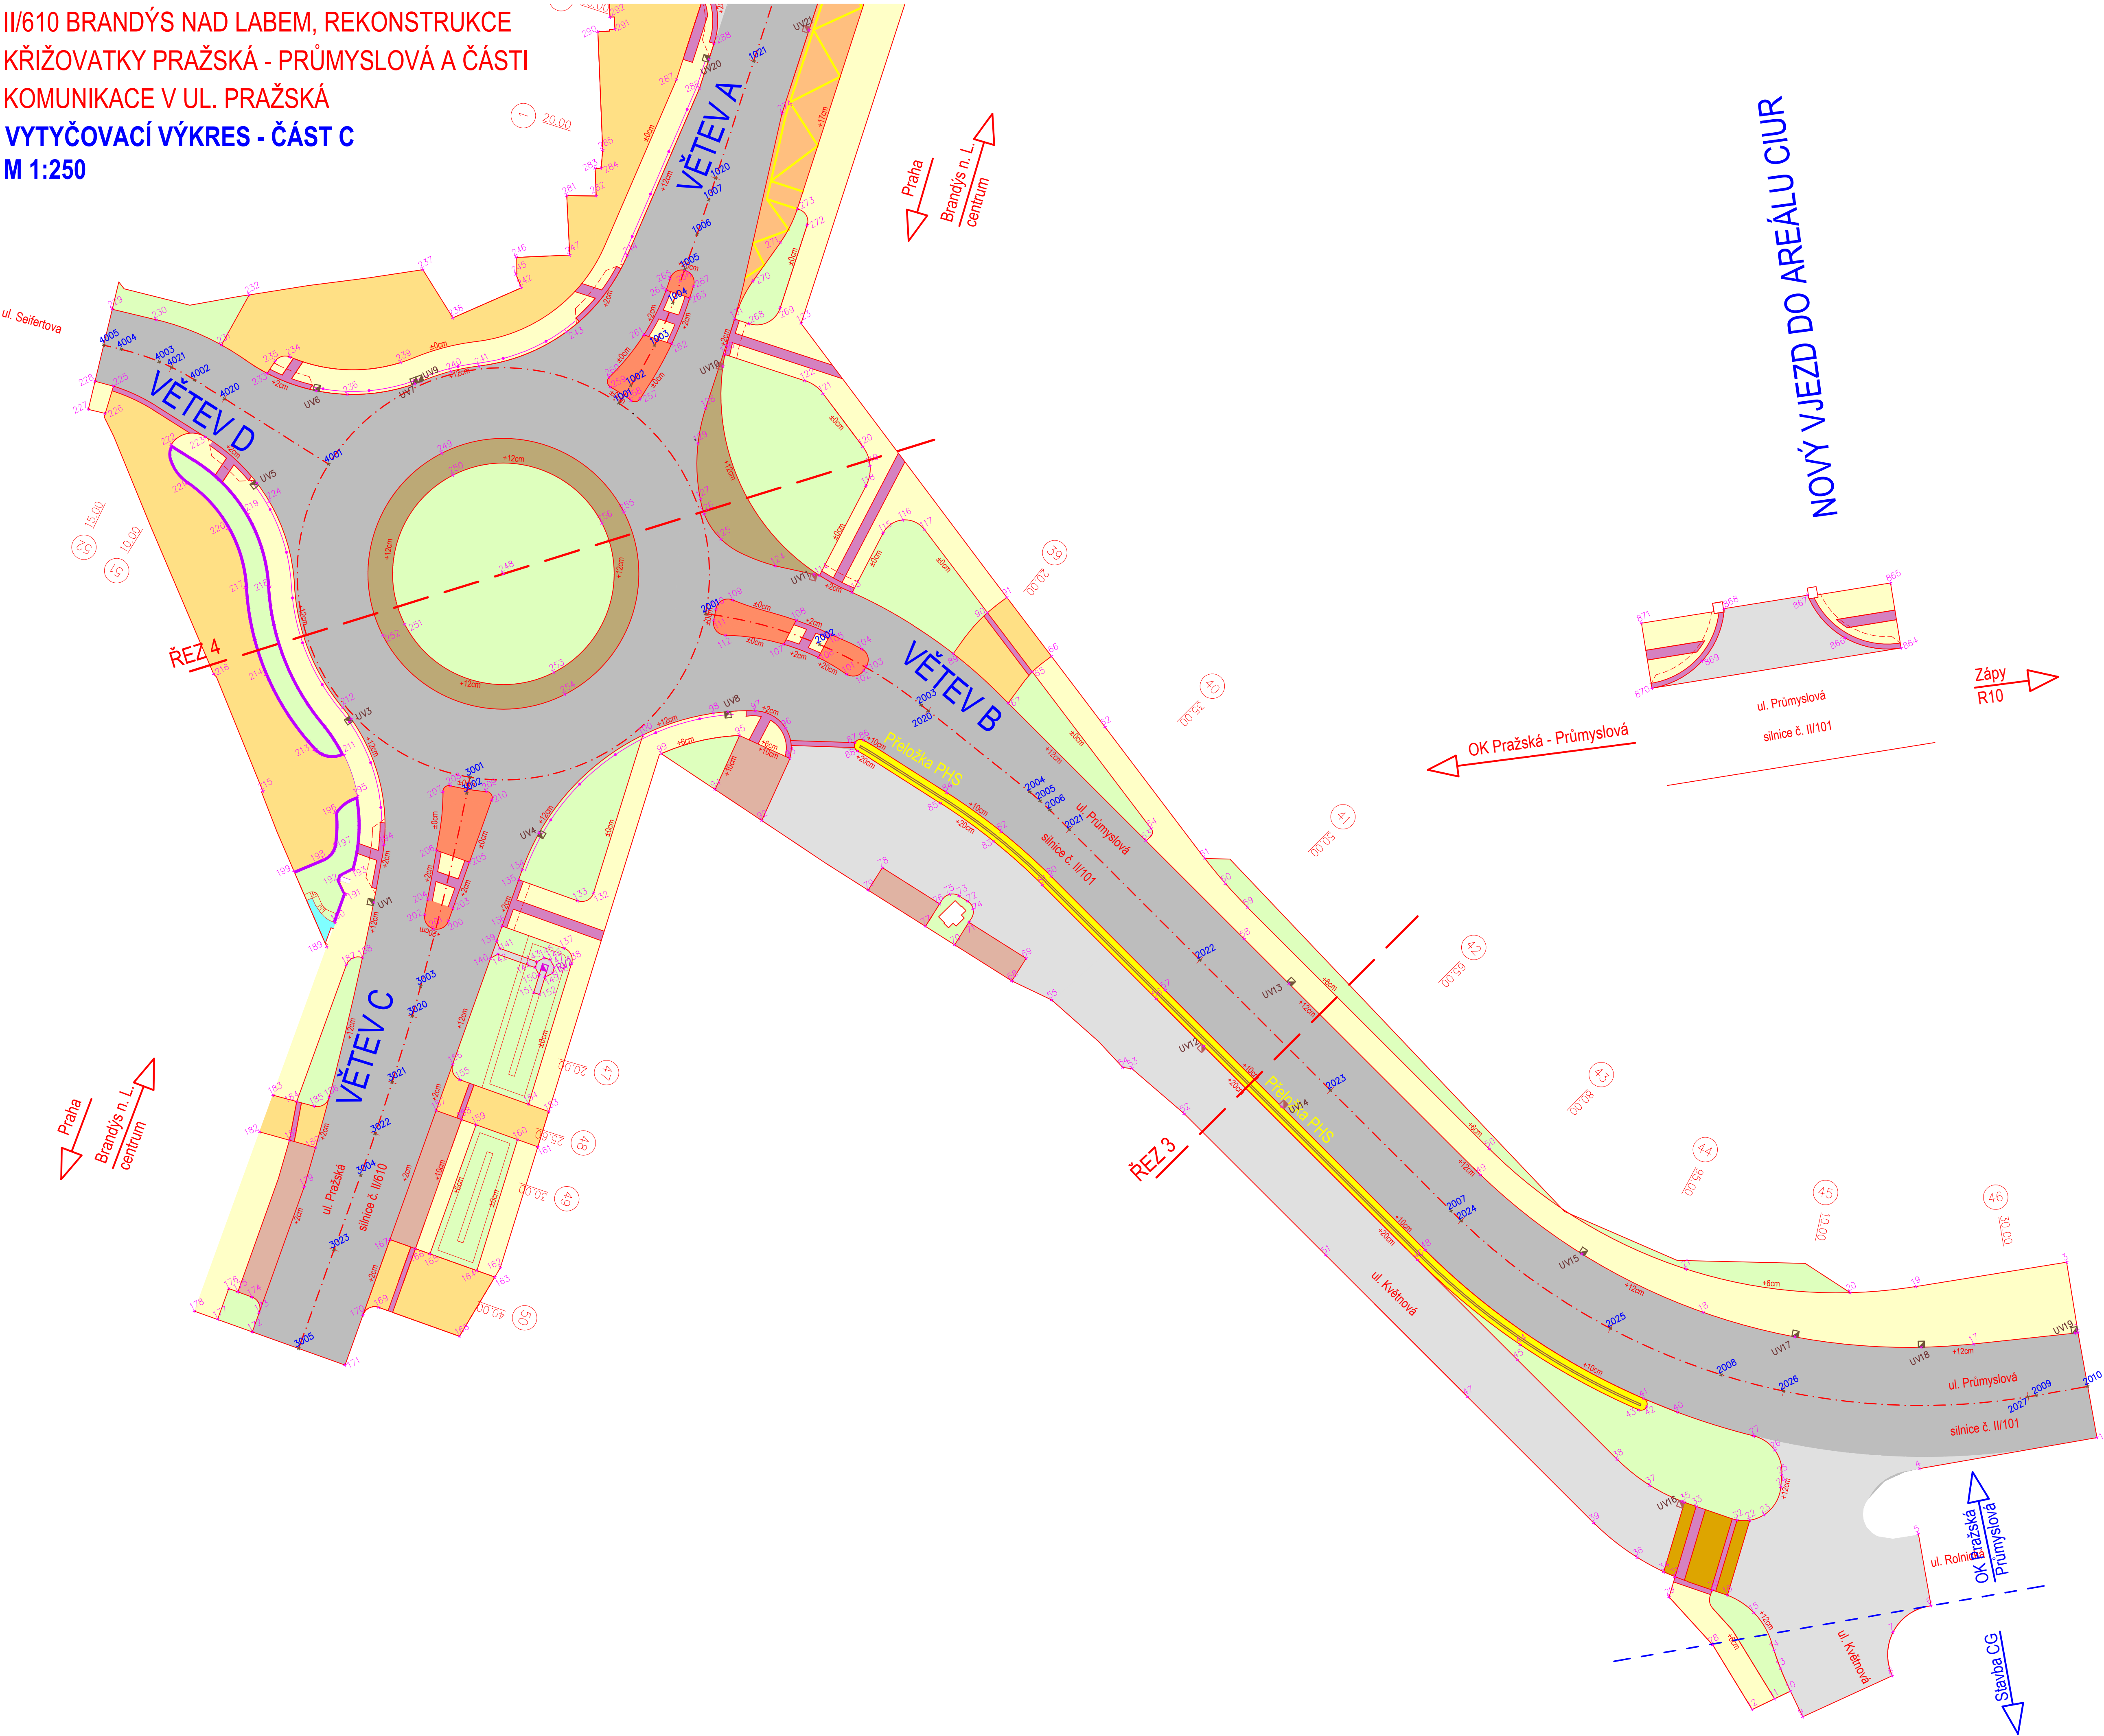


II/610 BRANDÝS NAD LABEM, REKONSTRUKCE
KŘIŽOVATKY PRAŽSKÁ - PRŮMYSLOVÁ A ČÁSTI
KOMUNIKACE V UL. PRAŽSKÁ
VYTÝČOVACÍ VÝKRES - ČÁST C
M 1:250

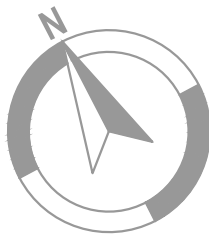

KLAD LISTŮ

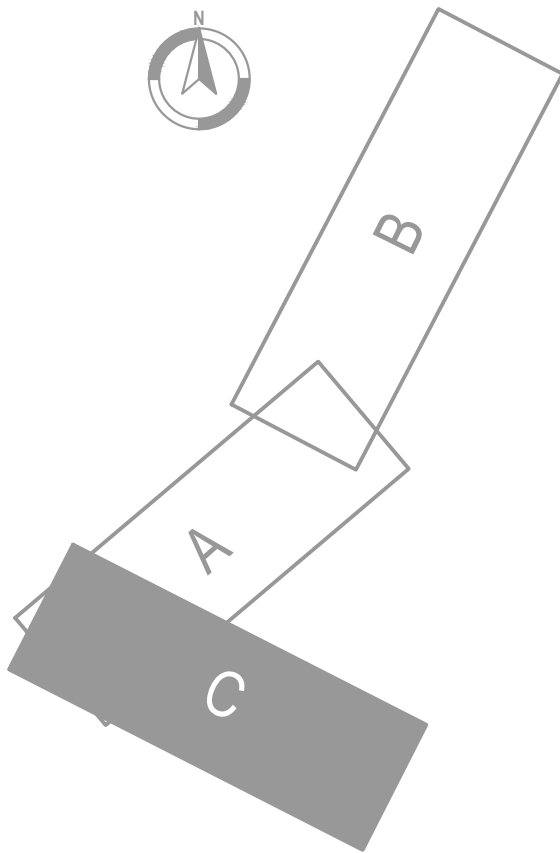

LEGENDA

- Chodníky
- Nová vozovka
- Pojížděný prstenec
- Střední dělicí ostrůvky
- Napojení komunikací, parkoviště
- Parkovací stání
- Vjezdy, pojižděný chodník
- Autobusové zastávky
- Zelené plochy
- PHS
- Reliéfní dlažba s výstupky
- Kačírek
- Nové hrany obrub
- Ocelové zábradlí
- Zídka z prolévaných tvárcí

Tabulky vyučovacích bodů viz. příloha B.1.8

Revize/Revision mark:			
Čís.zm.	Datum	Popis změny	Vypracoval
1.			
2.			
3.			
4.			

SUNCAD ®	
SUNCAD, s.r.o. náměstí Na Lužních 3 Pražská 13, 155 00	
Datum/Date:	09/2017
Čís. zakázky/Job No.:	96_01_2010
Stupeň/Stage:	PDPS
KÚ/Cadastral Unit:	Brandýs nad Labem - Stará Boleslav
MÚ/City authority:	Brandýs nad Labem - Stará Boleslav
Objednatel/Cient:	Brandýs nad Labem - Stará Boleslav
Alce/Project: II/610 BRANDÝS NAD LABEM, REKONSTRUKCE KŘIŽOVATKY PRAŽSKÁ - PRŮMYSLOVÁ A ČÁSTI KOMUNIKACE V UL. PRAŽSKÁ	
Část/Part: B - STAVEBNÍ ČÁST B.1 - OBJEKTY POZEMNÍCH KOMUNIKACÍ SO 101 - SO 122	
Název/Title: VYTÝČOVACÍ VÝKRES část C	
Zodp. projektant/Responsible designer: Ing. Marek Pejchal	
HIP/Project manager: Ing. Marek Pejchal	
Návrh, vypracování/Elaborated by: Ing. Pavel Hospodka	
Měřítko/Scale: 1:250	Souprava/ Copy:
Výkres č./DWG No.:	
B.1.7c	