


POZEMKY DOTČENÉ STAVBOU - 2. ČÁST  
M 1:1 000

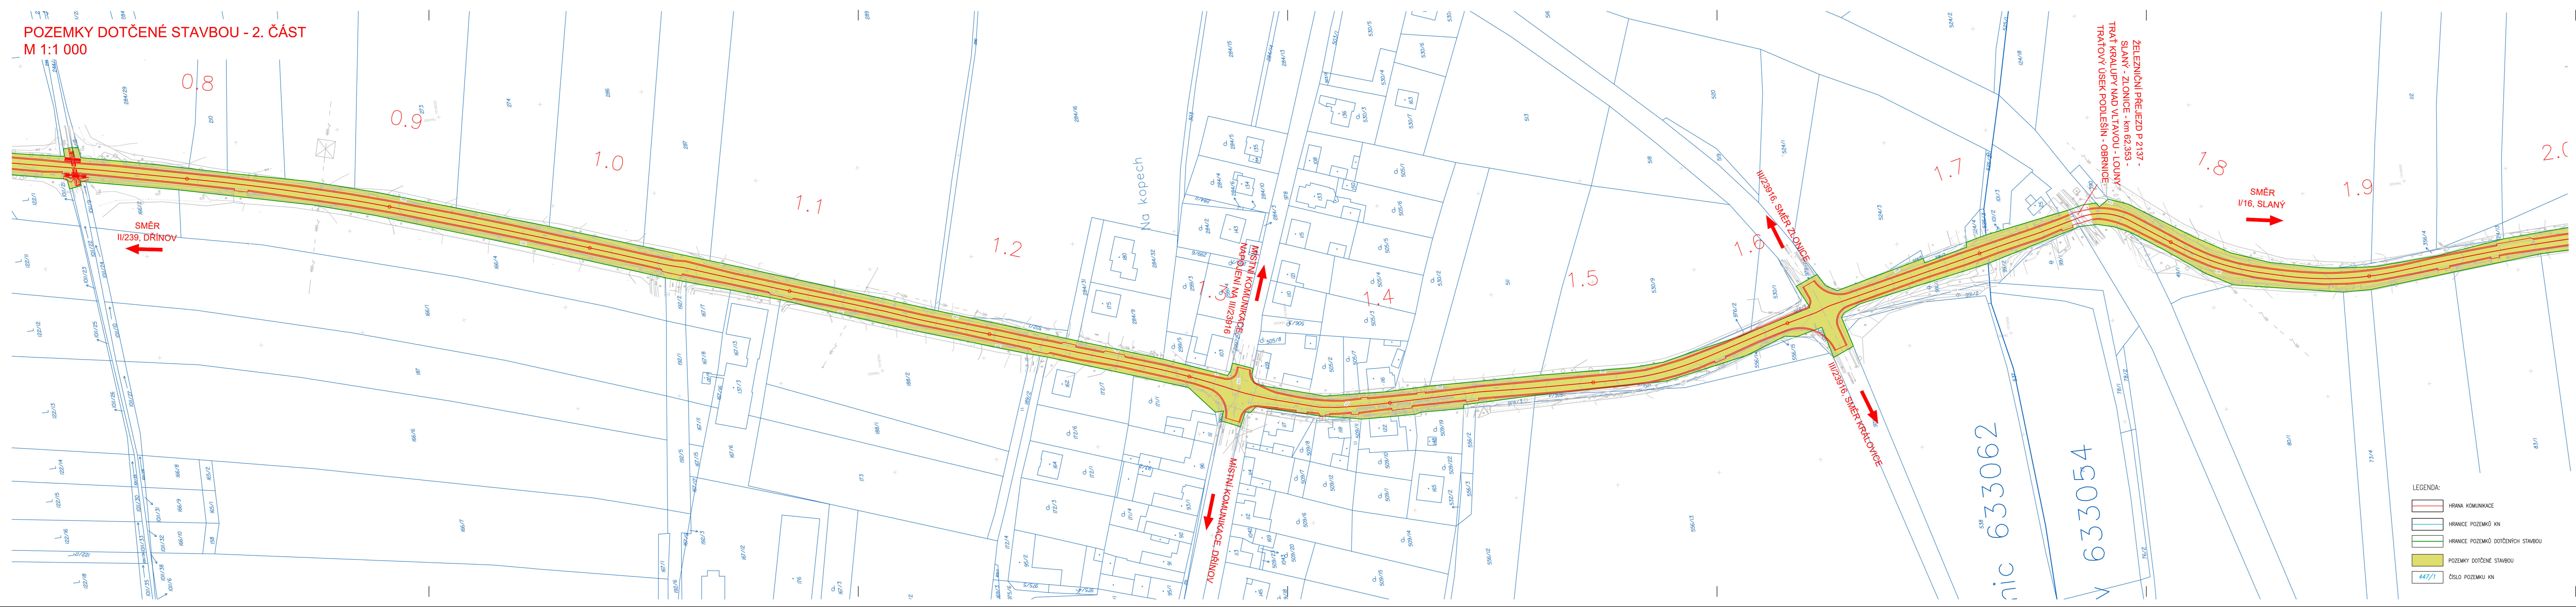

parcelní číslo	vlastník
375/9	Beránek Pavel, Drchkov 13, 27401 Dřínov
244/18	Jiří Hora, č.p. 28, 27379, Libovice
1011/21	AGRO Pichov s.r.o., č.p. 75, 27375, Pichov
248/4	České dráhy
248/2	České dráhy
375/4	GEOMINING, a.s., Rooseveltova 1598, 27201 Kladno
248/7	Lozovaja Karina, Lisovice 25, 27371 Zlonice
281/5	Městys Zlonice
375/8	Obec Dřínov
375/7	Obec Dřínov
369/13	Obec Dřínov
990/3	Obec Dřínov
990/1	Obec Dřínov
978	Obec Dřínov
244/19	Povodí Vltavy
1011/22	Povodí Vltavy
369/3	Povodí Vltavy
285	Správa železnic
65	Správa železnic
356/2	Správa železnic
526/4	Správa železnic
375/1	Středočeský kraj
375/5	Středočeský kraj
375/3	Středočeský kraj
376	Středočeský kraj
356/7	Středočeský kraj
356/8	Středočeský kraj
526/2	Středočeský kraj
526/1	Středočeský kraj
379/7	Středočeský kraj
979/1	Středočeský kraj
976/5	Středočeský kraj
279	Středočeský kraj
283/2	Středočeský kraj
375/6	Trávníčková Šárka, Masarykova 167/17, 25219 Rudná

03 ...		
02 ...		
01 ...		
REVIZE	POPS	DATUM
		PODPIS

III/23915 Dřínov-Drchkov

OBJEDNATEL

Krajská správa a údržba silnic Středočeského kraje, příspěvková organizace  
Zborovská 11  
150 21 Praha 5

**K SÚS**  
KRAJSKÁ SPRÁVA A ÚDRŽBA SILNIC  
Středočeský kraj

**SAGASTA s.r.o.**  
SÍDLO: NOVODVORSKÁ 1010/14, 142 00 PRAHA 4  
IČ: 045 98 555

**SAGASTA**

ODPOVĚDNÝ PROJEKTANT: ING. PETR PACÁK  
VYPRACOVAL: ING. KATEŘINA TYČOVÁ  
KONTROLA: ING. PETR PACÁK  
HIP: ING. PETR PACÁK

AKCE: III/23915 Dřínov-Drchkov

NÁZEV PŘÍLOHY: POZEMKY DOTČENÉ STAVBOU - 2. ČÁST

ČÍSLO PŘÍLOHY: B

ČÍSLO SOUPRAVY: Bpiv

ČÍSLO ZAKÁZKY: 120-074  
DOKUMENTACE: DSP  
MĚŘÍTKO: 1:3000  
DATUM: 10/2020  
POČET FORMÁTŮ: 8x4

DOKUMENTACI LZE UŽÍVAT POUZE VE SMYSLU PŘEŠLÉHO SMLUVY O DÍLO. VÝKRES, O JEDNO ČÁST, MÁŽE BÝT KOPÍROVÁN NEBO JINÝM ZPŮSOBEM ROZŠÍŘOVÁN POUZE PO PŘEDCHOZÍM SOUHLASÍ SAGASTA s.r.o.