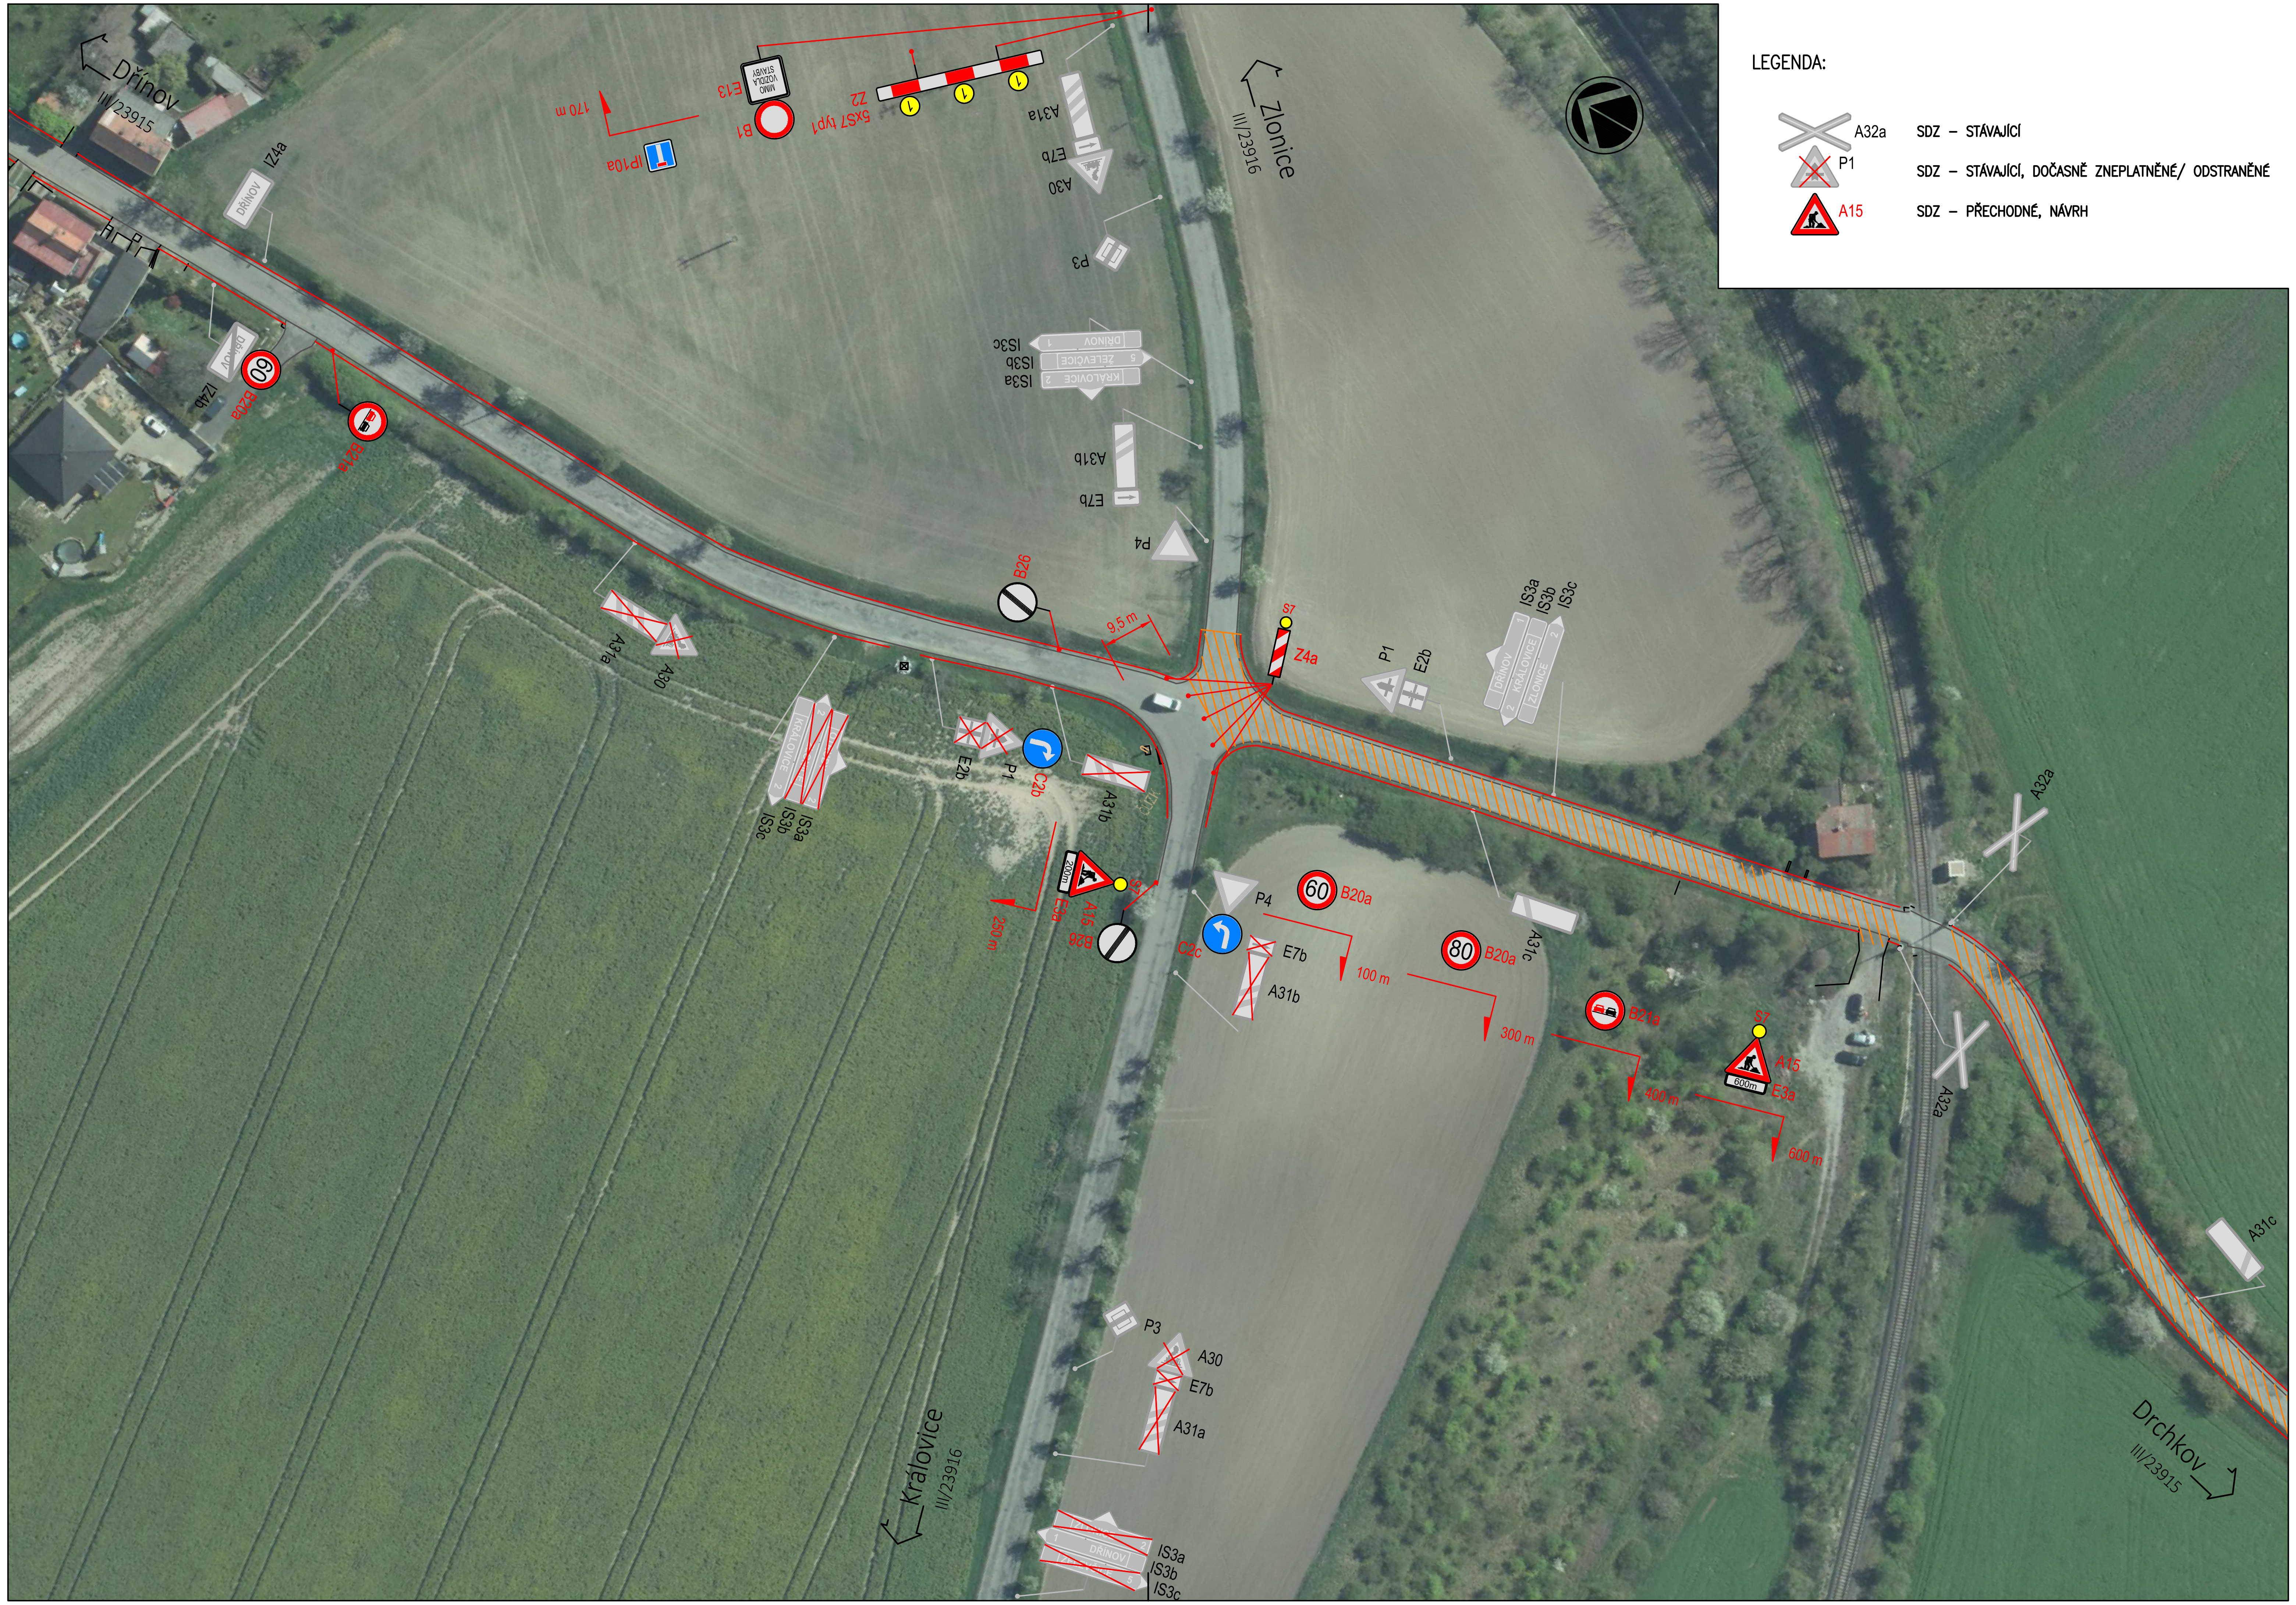

03	...		
02	...		
01	...		
REVIZE	POPIS	DATUM	PODPIS

III/23915 Dřínov-Drchkov

OBJEDNATEL

Krajská správa a údržba silnic Středočeského kraje, příspěvková organizace
Zborovská 11
150 21 Praha 5

SAGASTA s.r.o.
SÍDLO: NOVODVORSKÁ 1010/14, 142 00 PRAHA 4
IČ: 045 98 555 DIČ: CZ045 98 555

ODPOVĚDNÝ PROJEKTANT	VYPRACOVAL	KONTROLA	HIP
ING. ROMAN KREJČÍ	ING. ROMAN KREJČÍ	ING. PETR PACÁK	ING. PETR PACÁK

JTSK	Bpv
ČÍSLO SOUPRAVY	
ČÍSLO ZAKÁZKY	120-074
DOKUMENTACE	PDPS
MĚŘÍTKO	1:1 000
DATUM	09/2022
POČET FORMÁTŮ	3xA4
ČÁST	D
ČÍSLO PŘÍLOHY	7.08

AKCE

III/23915 Dřínov-Drchkov

NÁZEV PŘÍLOHY

ETAPA 3: PDZ - DŘÍNOV

DOKUMENTACI LZE UŽÍVAT POUZE VE SMYSLU PŘÍSLUŠNÉ SMLOUVY O DÍLO. VÝKRES, ČI JEHO ČÁST, MŮŽE BÝT KOPÍROVÁN NEBO JINÝM ZPŮSOBEM ROZŠIŘOVÁN POUZE PO PŘEDCHOZÍM SOUHLASU SAGASTA s.r.o.