


M 1:2000

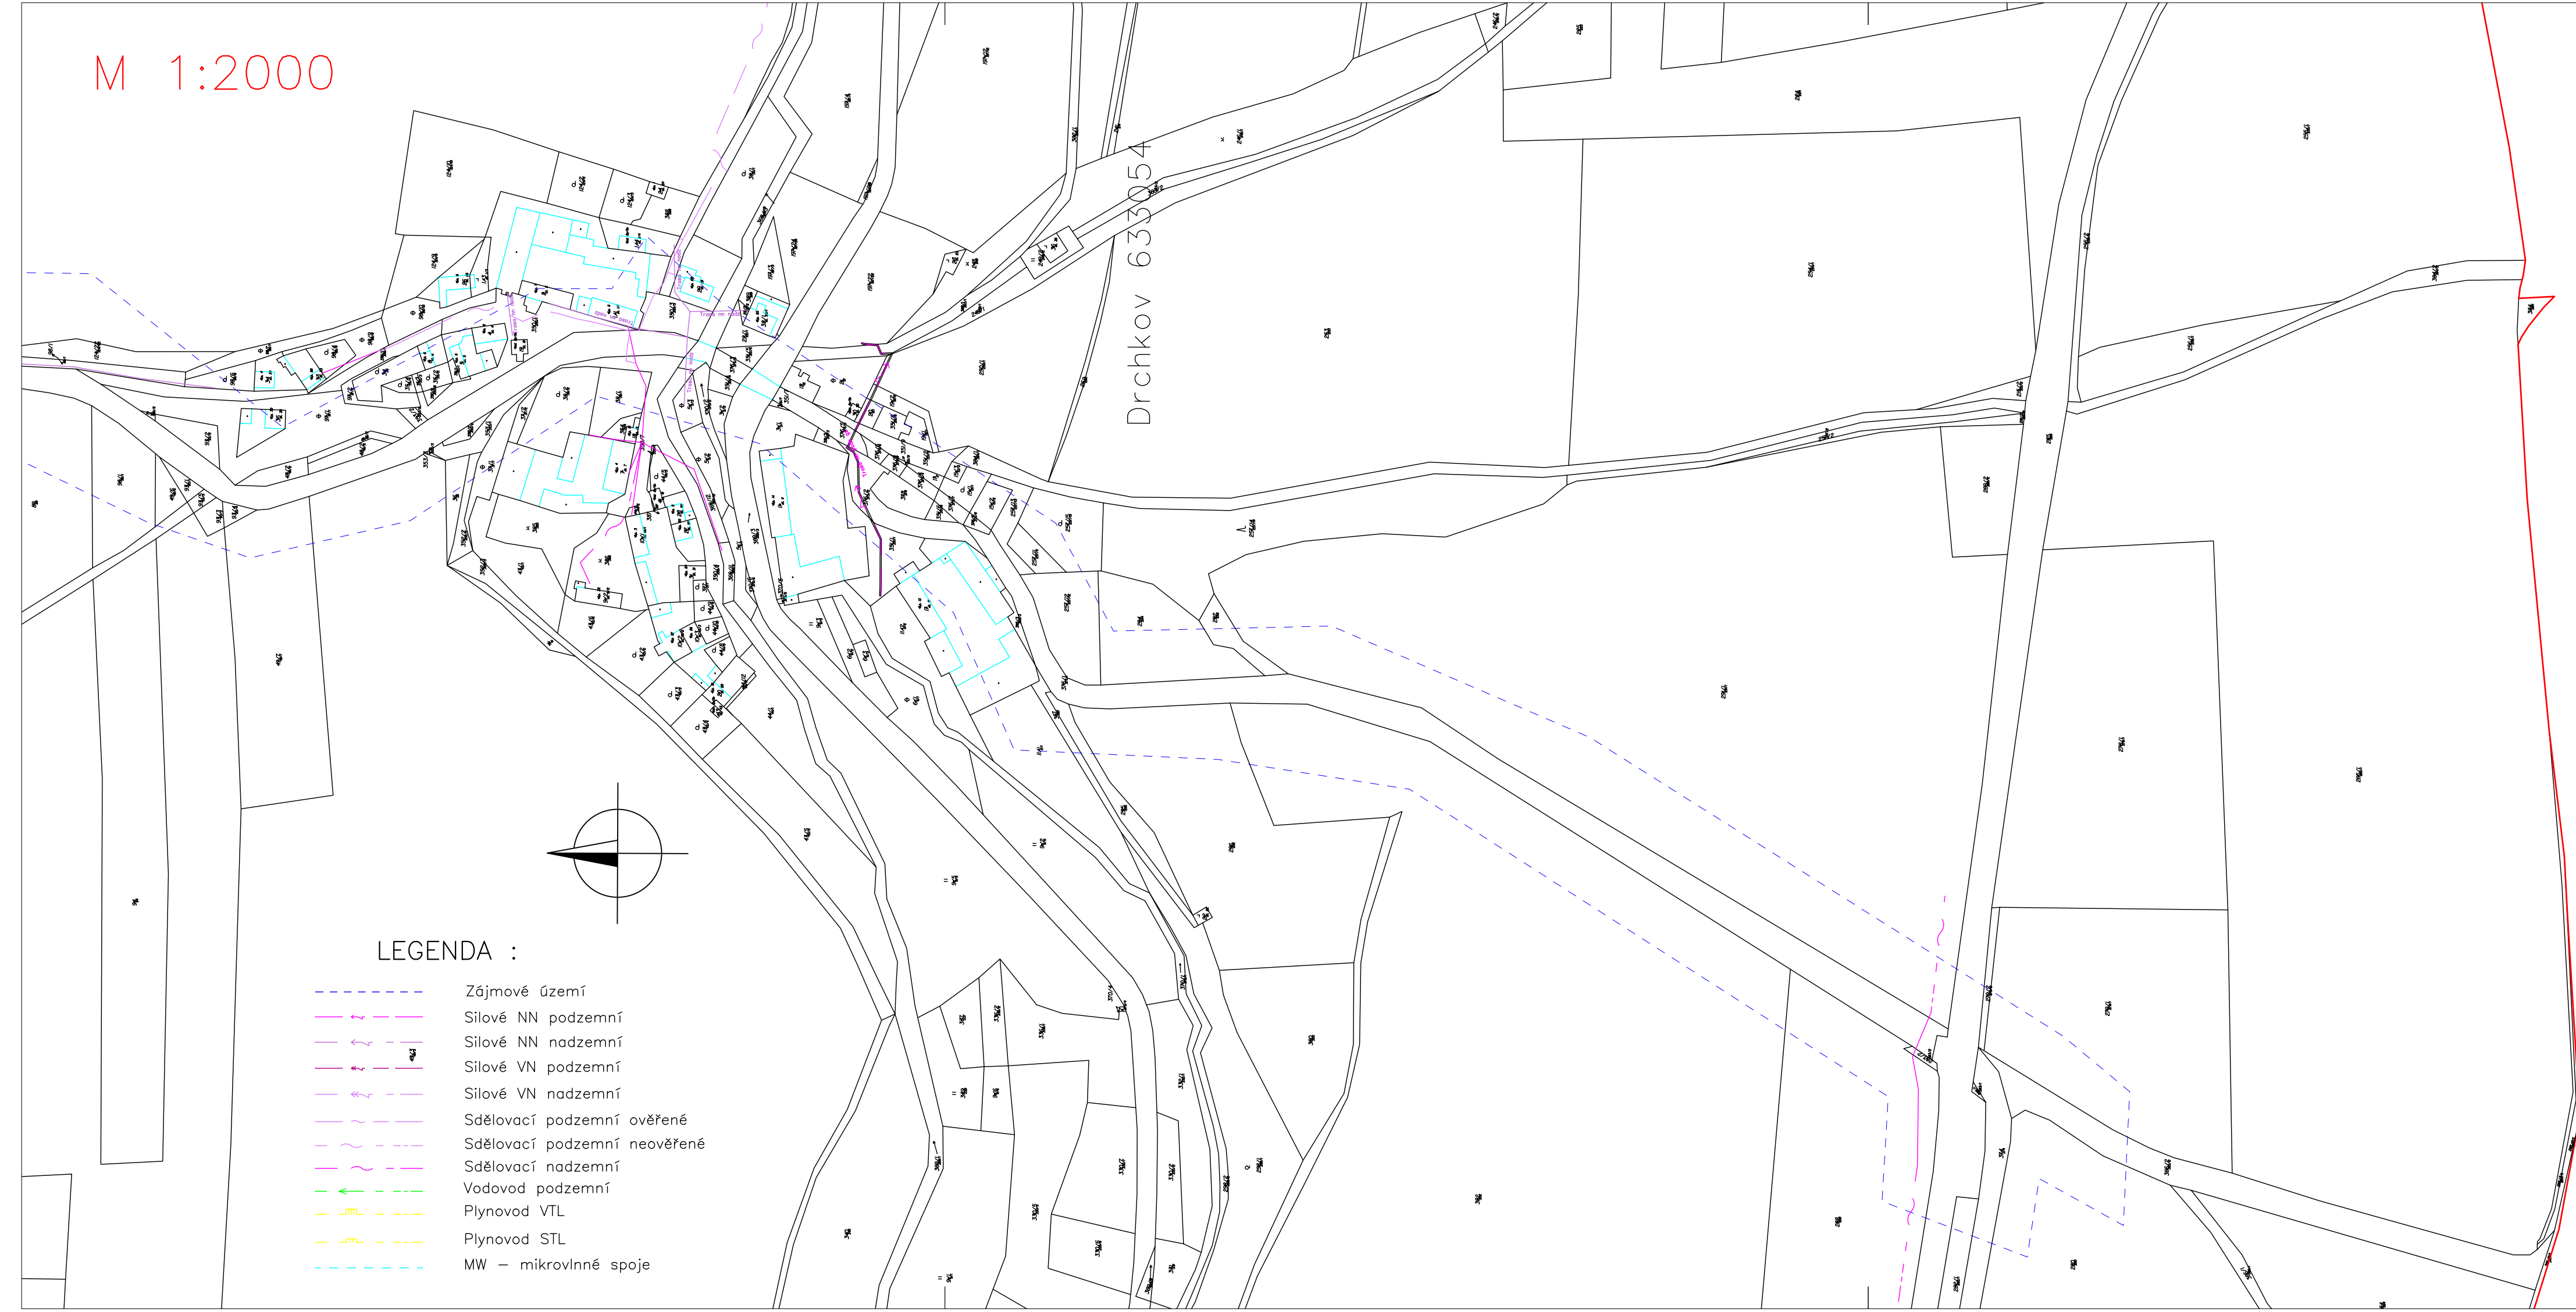

03	...		
02	...		
01	...		
REVIZE	POPIS	DATUM	PODPIS

III/23915 Dřínov-Drchkov



OBJEDNATEL

Krajská správa a údržba silnic Středočeského kraje, příspěvková organizace  
Zborovská 11  
150 21 Praha 5

J.Aulický email: aulickyjiri@email.cz Maškovice 24, 412 01 Ploskovice ICO:06886159 DIČ: CZ7803090196				<div><div>A&amp;H GEO</div></div>		JTSK BpV					
ODPOVĚDNÝ PROJEKTANT BC.BLANKA HAVLÍČKOVÁ				VYPRACOVAL BC.BLANKA HAVLÍČKOVÁ		KONTROLA BC.BLANKA HAVLÍČKOVÁ		HIP ING. PETR PACÁK		ČÍSLO SOUPRAVY	
AKCE				III/23915 Dřínov-Drchkov				ČÍSLO ZAKÁZKY 120-074			
								DOKUMENTACE DSP			
								MĚŘÍTKO 1:2000			
								DATUM 09/2020			
								POČET FORMÁTŮ 4A4			
NÁZEV PŘÍLOHY				Účelová mapa IS - sekce 3/3				ČÁST		ČÍSLO PŘÍLOHY 2	
DOKUMENTACI LZE UŽÍVAT POUZE VE SMYSLU PŘÍSLUŠNÉ SMLOUVY O DÍLO. VÝKRES, ČI JEHO ČÁST, MŮŽE BYT KOPIROVÁN NEBO JINÝM ZPŮSOBEM ROZŠÍŘOVÁN POUZE PO PŘEDCHOZÍM SOUHLASU SAGASTA s.r.o.											