


# **PROPOJENÍ PRŮMYSLOVÉ ZÓNY PLAZY S MŮK KOSMONOSY – PRODLOUŽENÍ SILNICE III/0164**

**Předběžný geotechnický průzkum**

**Příloha č. 11 – Inženýrskogeologické mapování  
M 1:2000**

Propojení průmyslové zóny Plazy s MÚK Kosmonosy  
- Prodloužení silnice III/0164 předběžný GTP  
Inženýrskogeologické mapování  
M 1:2000

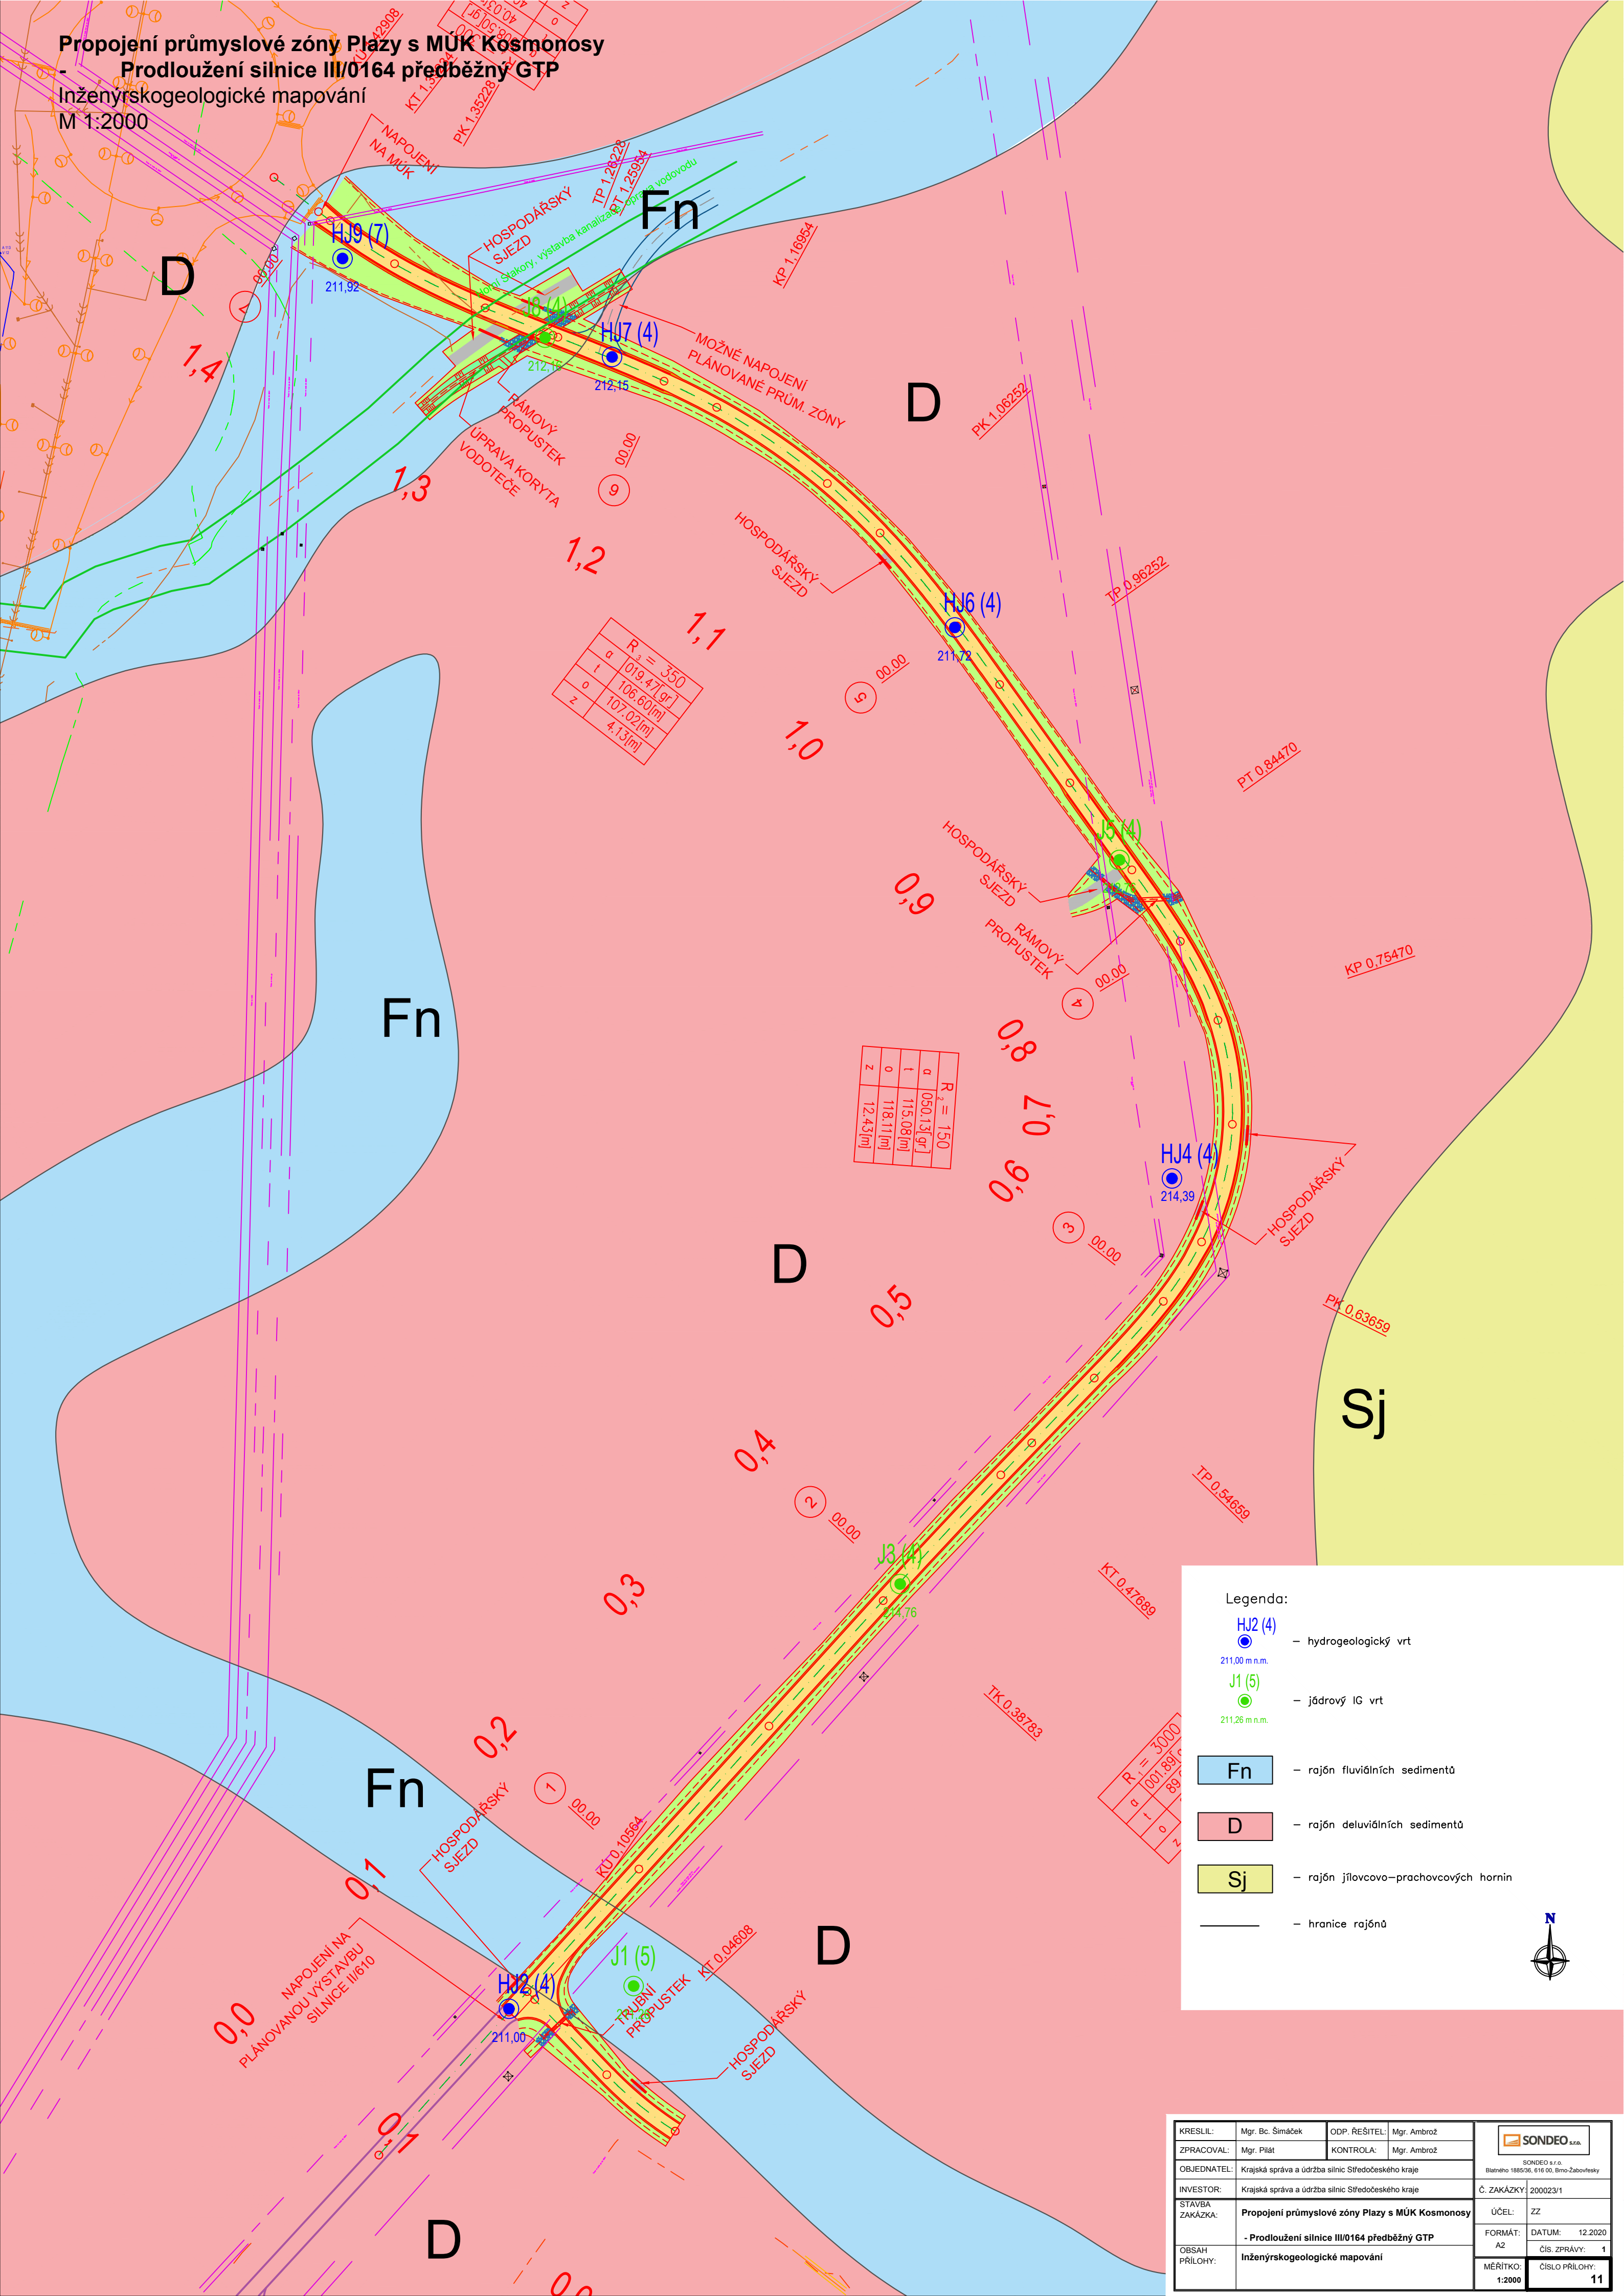

Legenda:

HJ2 (4)

hydrogeologický vrt

J1 (5)

jádrový IG vrt

Fn

rajón fluválních sedimentů

D

rajón deluviálních sedimentů

Sj

rajón jílovcovo–prachovcových hornin

hranice rajónů

N

KRESLIL:	Mgr. Bc. Šimáček	ODP. REŠITEL:	Mgr. Ambrož	<div><div>SONDEO s.r.o.</div><div>Blatného 1885/96, 618 00, Blno-Zabovřesky</div></div>				
ZPRACOVAL:	Mgr. Pilát	KONTROLA:	Mgr. Ambrož					
OBJEDNATEL:	Krajská správa a údržba silnic Středočeského kraje			Č. ZAKÁZKY:	200023/1			
INVESTOR:	Krajská správa a údržba silnic Středočeského kraje			ÚČEL:	ZZ			
STAVBA ZAKÁZKA:	Propojení průmyslové zóny Plazy s MÚK Kosmonosy - Prodloužení silnice III/0164 předběžný GTP			FORMÁT:	A2			
OBSAH PŘÍLOHY:	Inženýrskogeologické mapování			DATUM:	12.2020			
				ČÍS. ZPRÁVY:	1			
				MĚŘÍTKO:	1:2000			
				ČÍSLO PŘÍLOHY:	11			