


PROPOJENÍ PRŮMYSLOVÉ ZÓNY PLAZY S MŮK KOSMONOSY – PRODLOUŽENÍ SILNICE III/0164

Předběžný geotechnický průzkum

**Příloha č. 2 – Podrobná situace průzkumných prací;
1:2000**

Propojení průmyslové zóny Plazy s MÚK Kosmonosy
- Prodloužení silnice III/0164 předběžný GTP
Podrobná situace průzkumných prací
M 1:2000

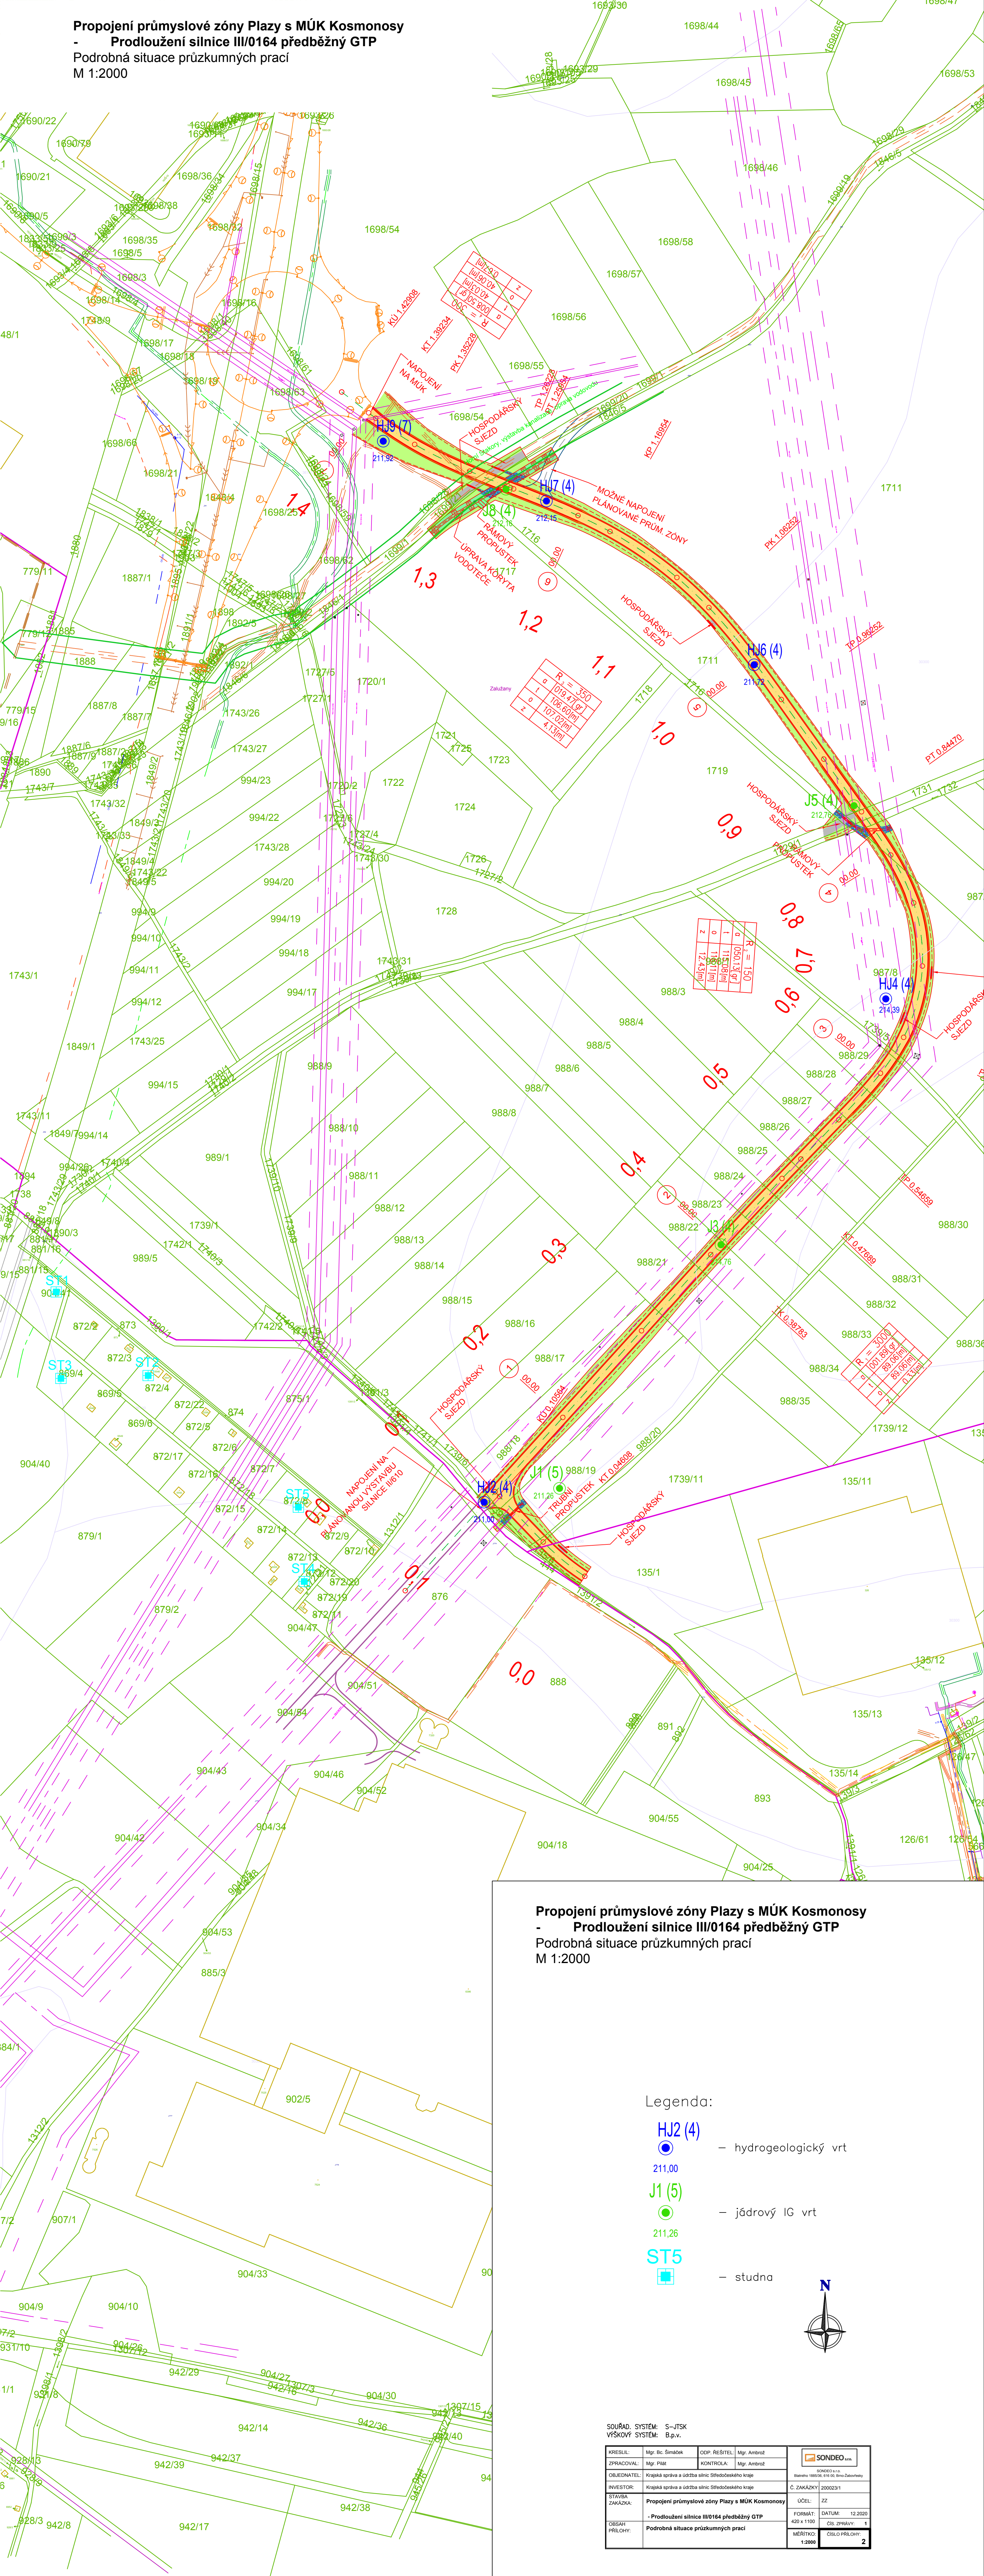

Propojení průmyslové zóny Plazy s MÚK Kosmonosy
- Prodloužení silnice III/0164 předběžný GTP
Podrobná situace průzkumných prací
M 1:2000

Legenda:

- HJ2 (4) — hydrogeologický vrt
- J1 (5) — jádrový IG vrt
- ST5 — studna



SOUŘAD. SYSTÉM: S-JTSK		VÝŠKOVÝ SYSTÉM: B.p.v.	
KRESLIL:	Mgr. Bc. Šimáček	ODP. REŠITEL:	Mgr. Ambroz
ZPRACOVAV:	Mgr. Plát	KONTROLA:	Mgr. Ambroz
OBJEDNATEL:	Krajská správa a údržba silnic Středočeského kraje		
INVESTOR:	Krajská správa a údržba silnic Středočeského kraje		
STAVBA:	ZAKÁZKA		
- Provozní průmyslová zóna Plazy s MÚK Kosmonosy		Č. ZAKÁZKY:	2000231
- Prodloužení silnice III/0164 předběžný GTP		UČEL:	ZZ
Podrobná situace průzkumných prací		FORMAT:	420 x 1100
		DATUM:	12.2020
		ČÍS. ZPRÁVY:	1
		MĚŘÍTKO:	1:2000
		ČÍSLO PŘÍLOHY:	2