


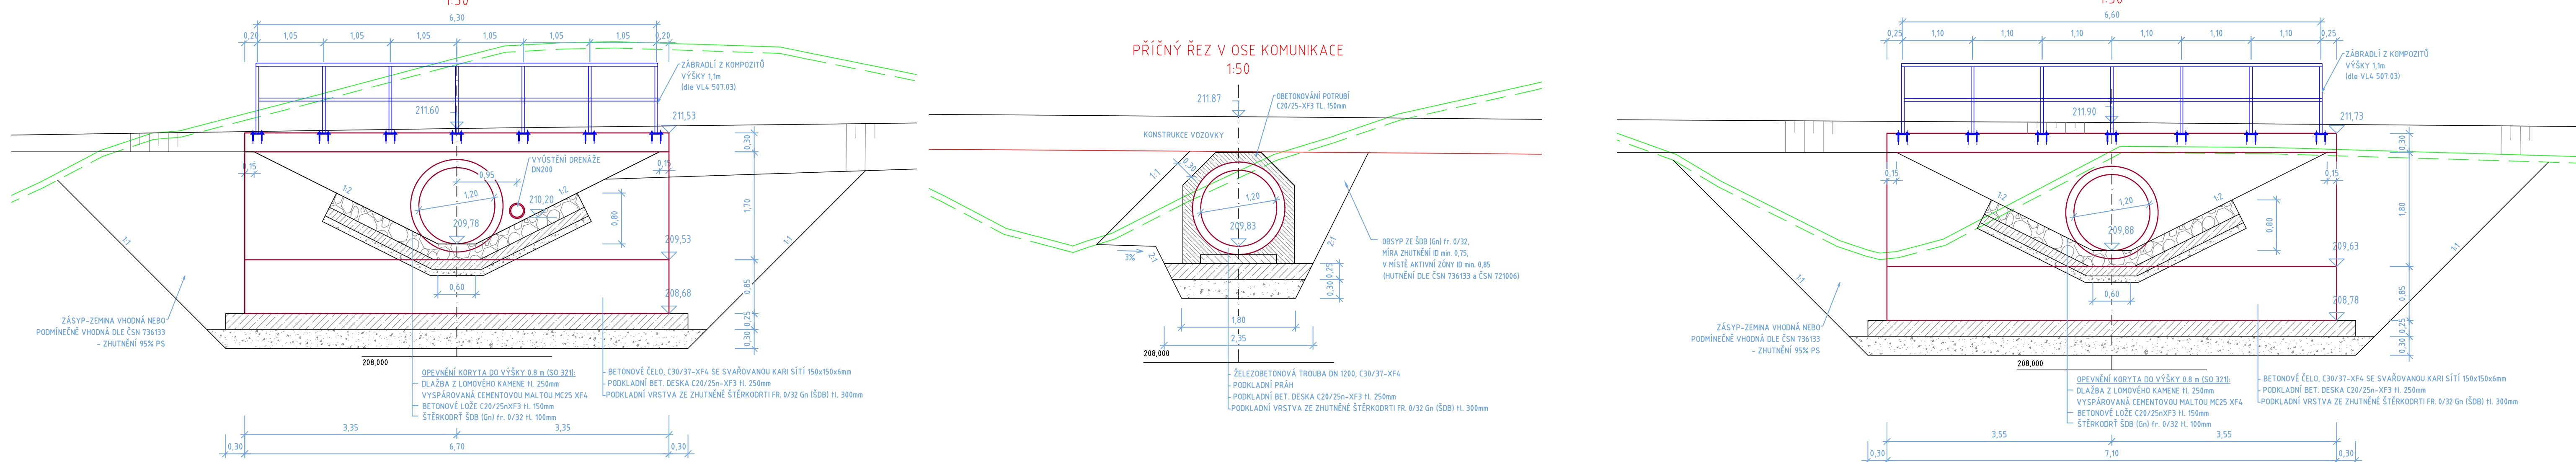






- POZN:
- POVRCHOVÁ ÚPRAVA BETONŮ BUDE SPLŇOVAT POŽADAVKY TKP KAP.18
  - VEŠKERÉ RUBOVÉ PLOCHY BETONOVÝCH KONSTRUKCÍ BUDOU OPATŘENY IZOLAČNÍM NÁTĚREM (BETONOVÉ PLOCHY, KTERÉ PŘÍCHÁZÍ DO STYKU SE ZEMINOU)
  - KRYTÍ SVAŘOVANÉ SÍTĚ 50mm



## D.1. SO 102

|   |  |   |   |
|---|--|---|---|
| Souřadnicový systém S-JTSK, Výškový systém Bpv  |  |   |   |
| Zhotovitel PD: PRAGOPROJEKT, a.s., K Ryšánci 1668/16, 147 54 Praha 4, IČO: 45272387, www.pragoprojekt.cz, datová schránka: 4kifr54        |  |   |   |
| Navrhl/vypracoval:<br>Ing. David BOČÁNEK<br>podpis:    | Zodpovědný projektant:<br>Ing. Michal BOČÁNEK<br>podpis:    | Zástupce zodpovědného projektanta:<br>Daniel ŠTERBA, DiS.<br>podpis:   |  |
| Technická kontrola:<br>Ing. Václav ŽDÁRSKÝ<br>podpis:  | Hlavní inženýr projektu:<br>Ing. Michal BOČÁNEK<br>podpis:  | Zástupce hlavního inženýra projektu:<br>Ing. David BOČÁNEK<br>podpis:  |   |
|   |  |   |   |

|               |  |                |             |
|---------------|--|----------------|-------------|
| Kraj:         | STŘEDOČESKÝ  | Číslo zakázky: | 20-318-2    |
| Místo stavby: | KOSMONOSY, PLAZY   | Číslo akce:    | 19-292      |
| Objednatel:   | KRAJSKÁ SPRÁVA A ÚDRŽBA SILNIC STŘEDOČESKÉHO KRAJE                   | Datum:         | 09.2023     |
| Název stavby: | PROPOJENÍ PZ PLAZY S MÚK KOSMONOSY<br>- PRODLOUŽENÍ SILNICE III/0164 | Formát:        | 5xA4        |
| Objekt:       | PRODLOUŽENÍ SILNICE III/0164-ÚSEK PODÉL AREÁLU FY GLP                | Měřítko:       | 1:100, 1:50 |
| Příloha:      | PROPUST v km 0,427   | Stupeň:        | PDPS        |
|               |  | Souprava:      |             |
|               |  | Číslo přílohy: | 6.3         |