


STAVBA REÁL. GYMNASIA
V BRANĎOVI 7/A.

I. PATRO
- 1 : 100 -

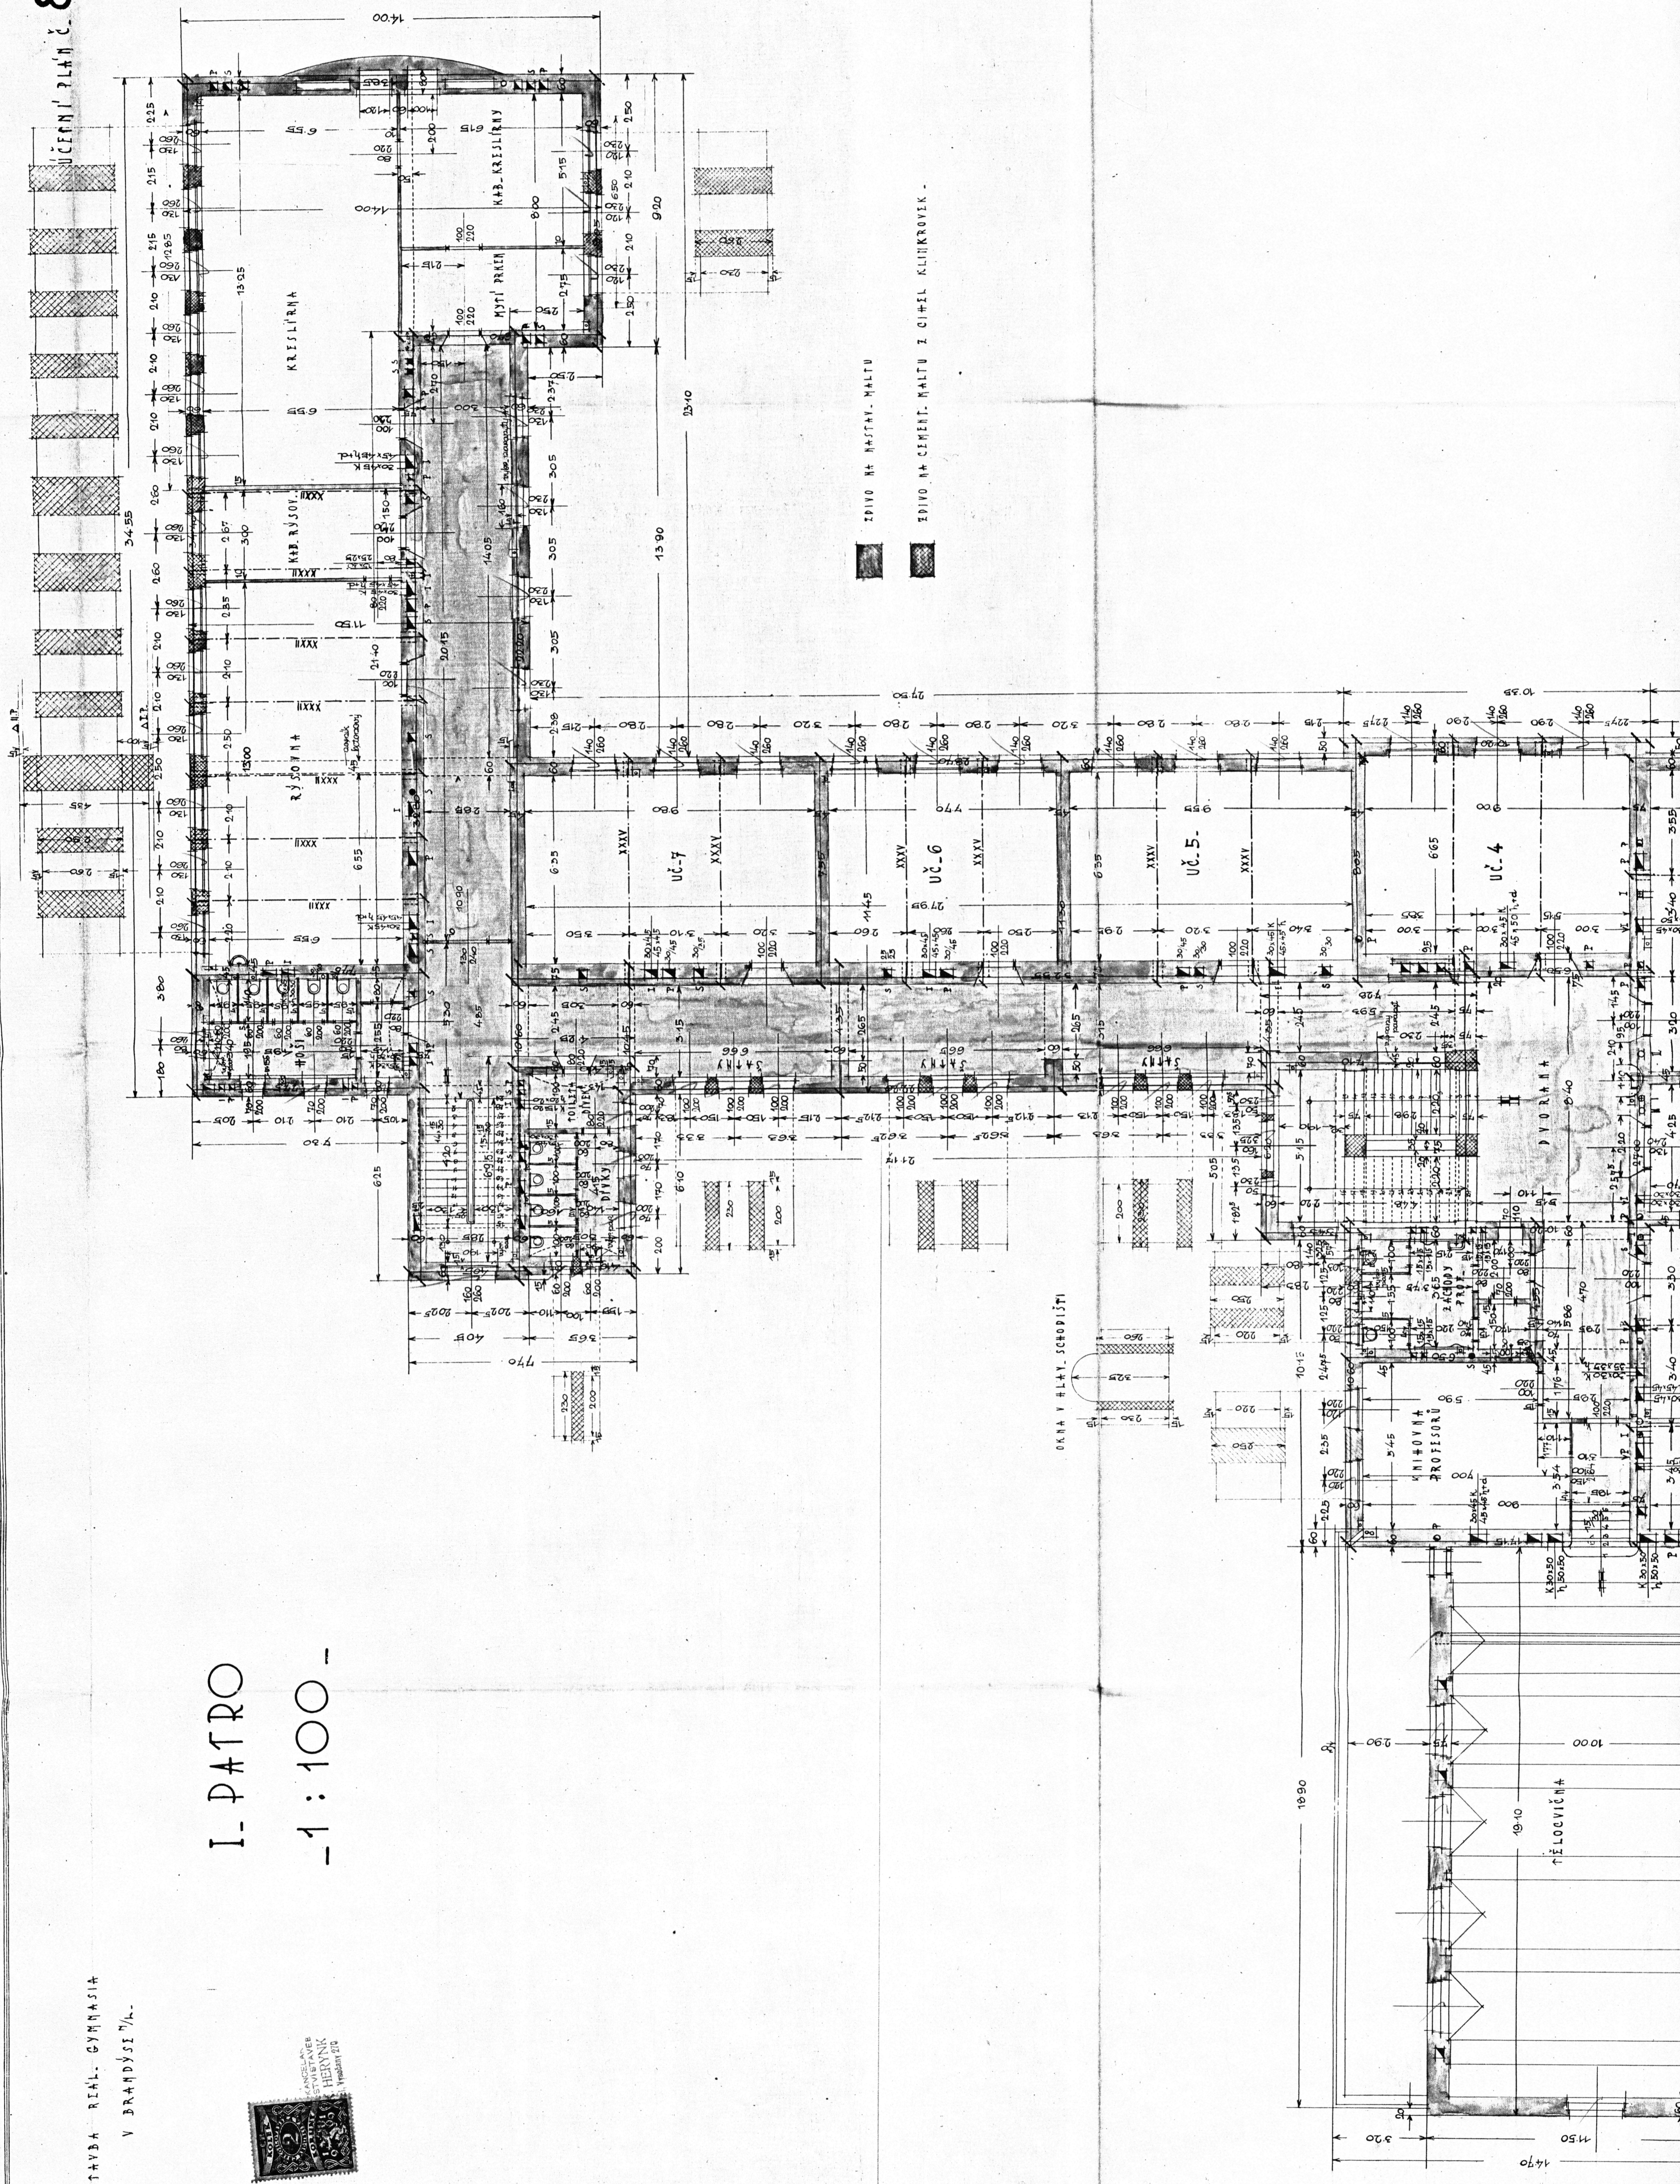

ZIŠVO NA NÁSTAV. MÁLTU
ZIŠVO NA CEMENT. MÁLTU Z ČIHL. KLINČKOVÝK.

1470

1150

1000

1890

1015

2475

2275


290

140

140

140

140

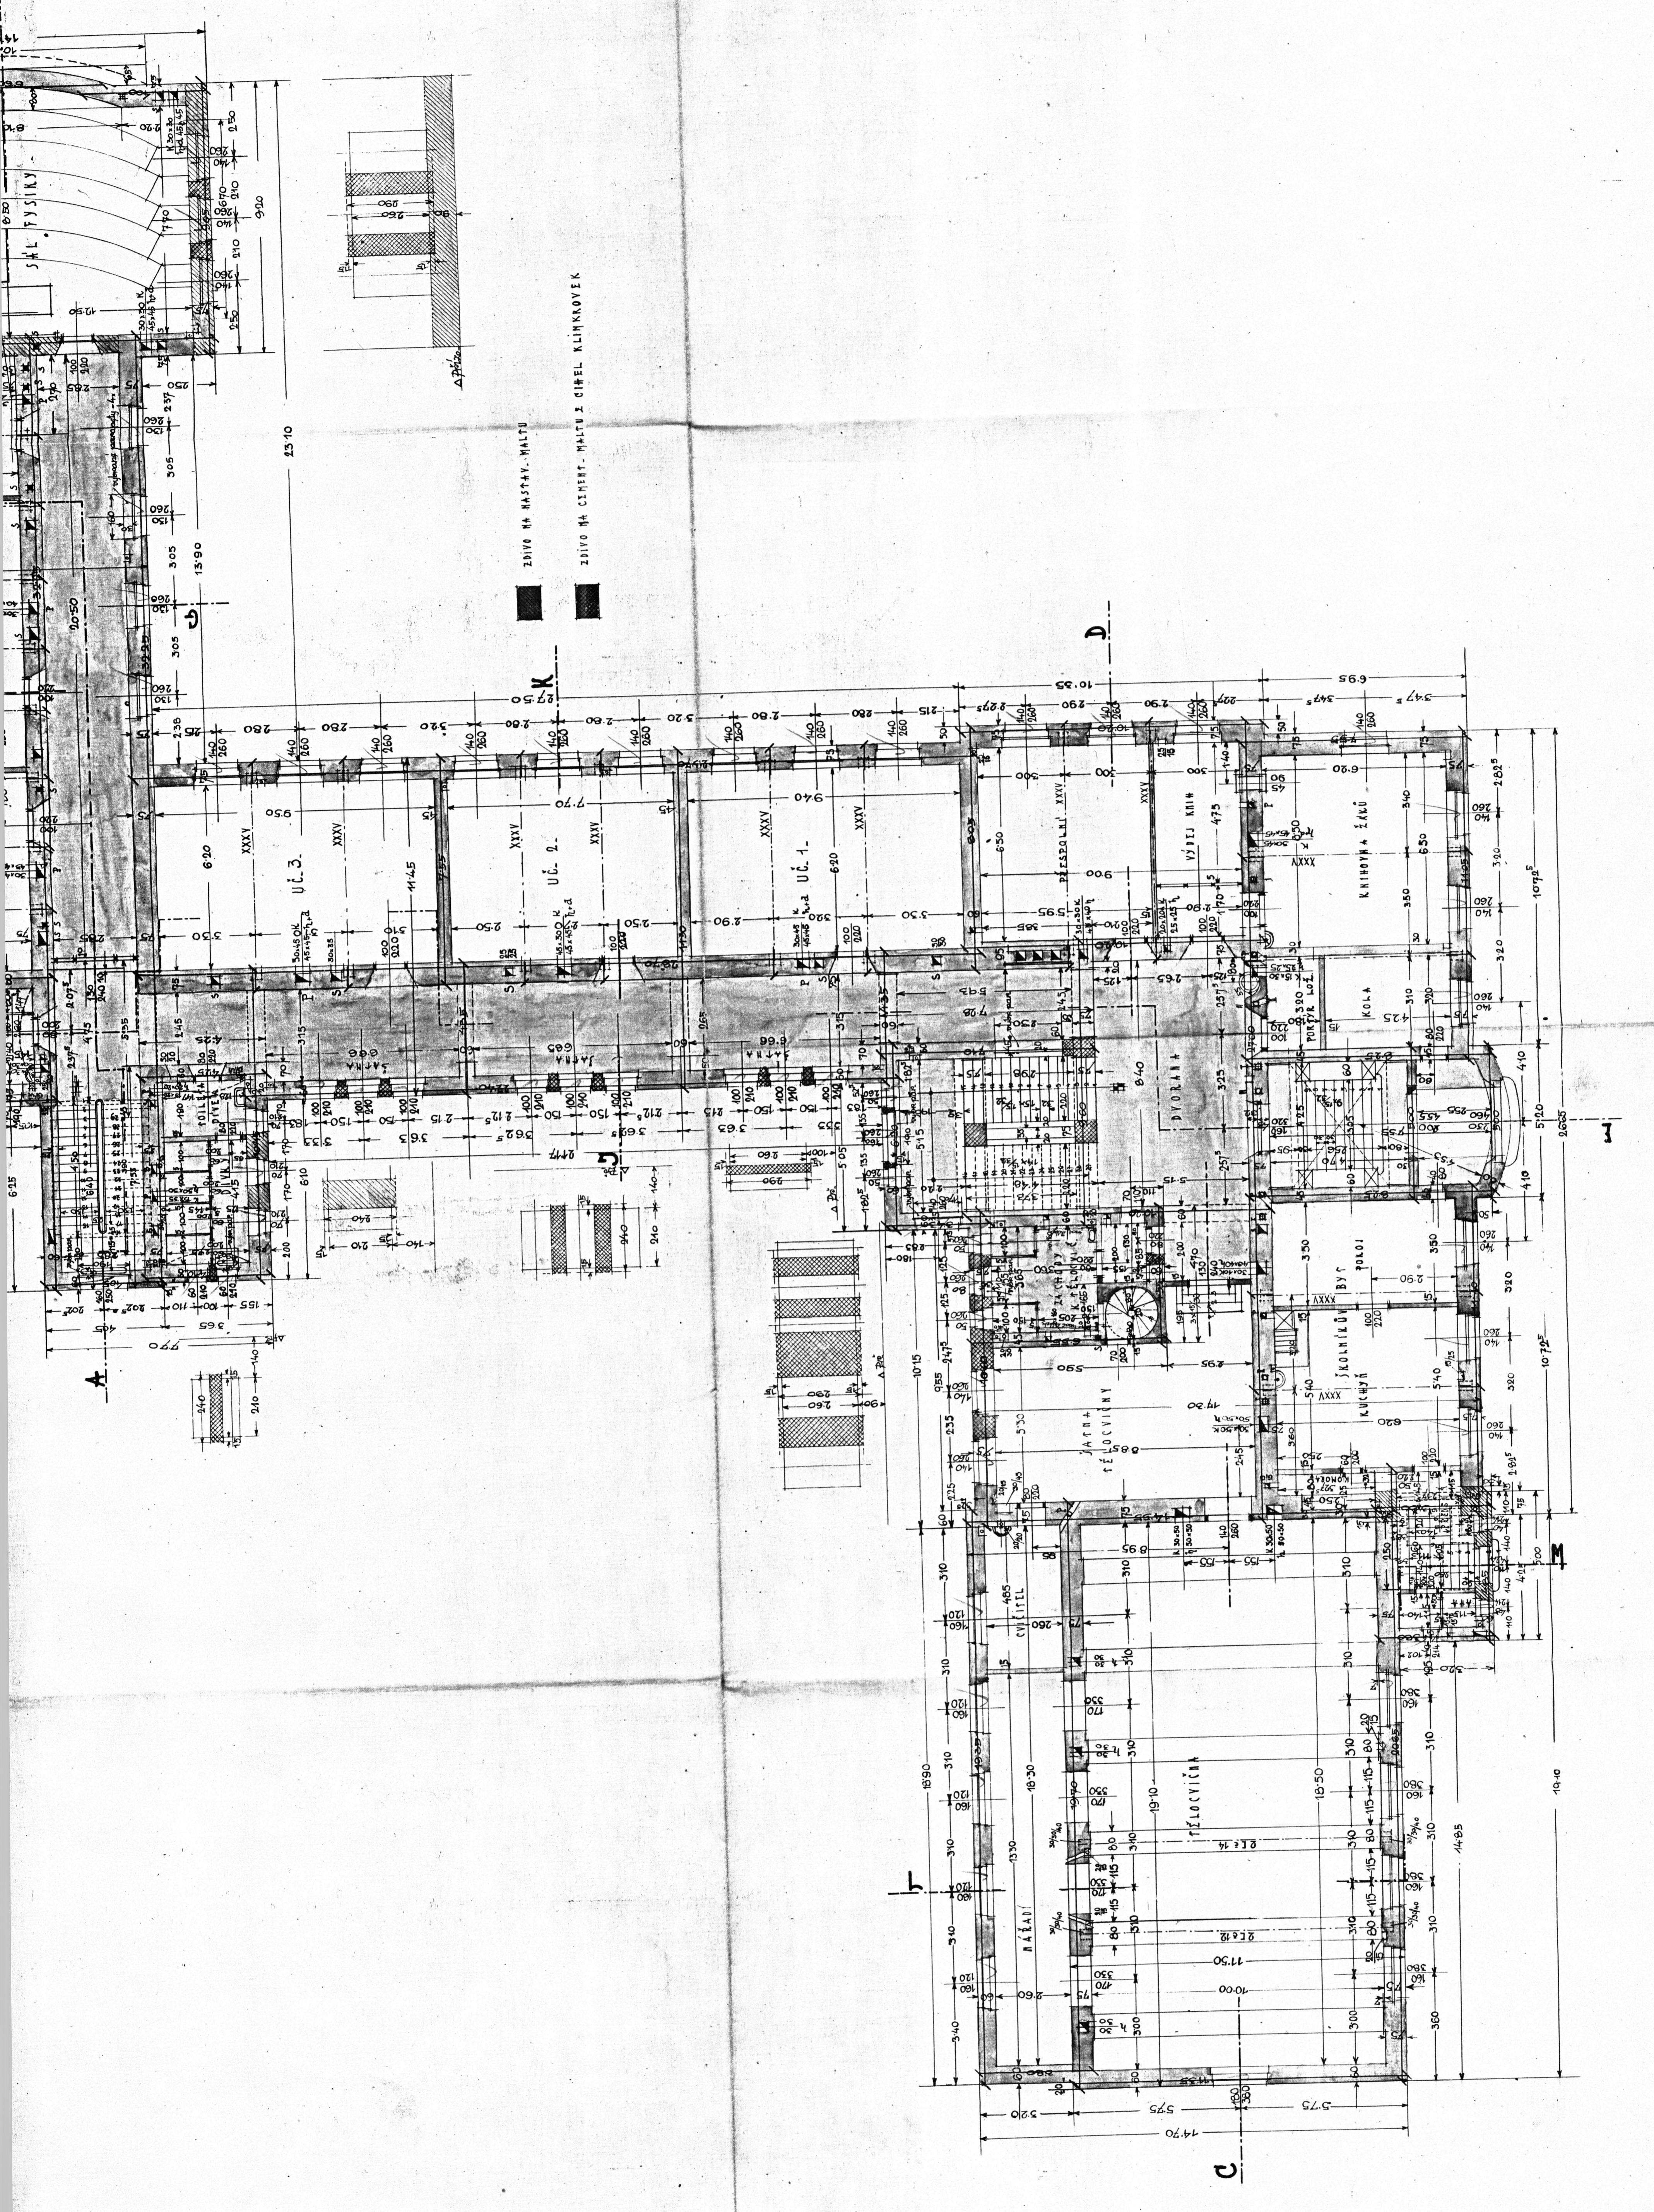

SAL. TYSINKY

ZÍVNO NA NÁSTAVY, MALTO
 ZÍVNO NA CEMENT, MALTO I CÍPEL KLINKROVÝEK

23.10


A

B

C

D

K

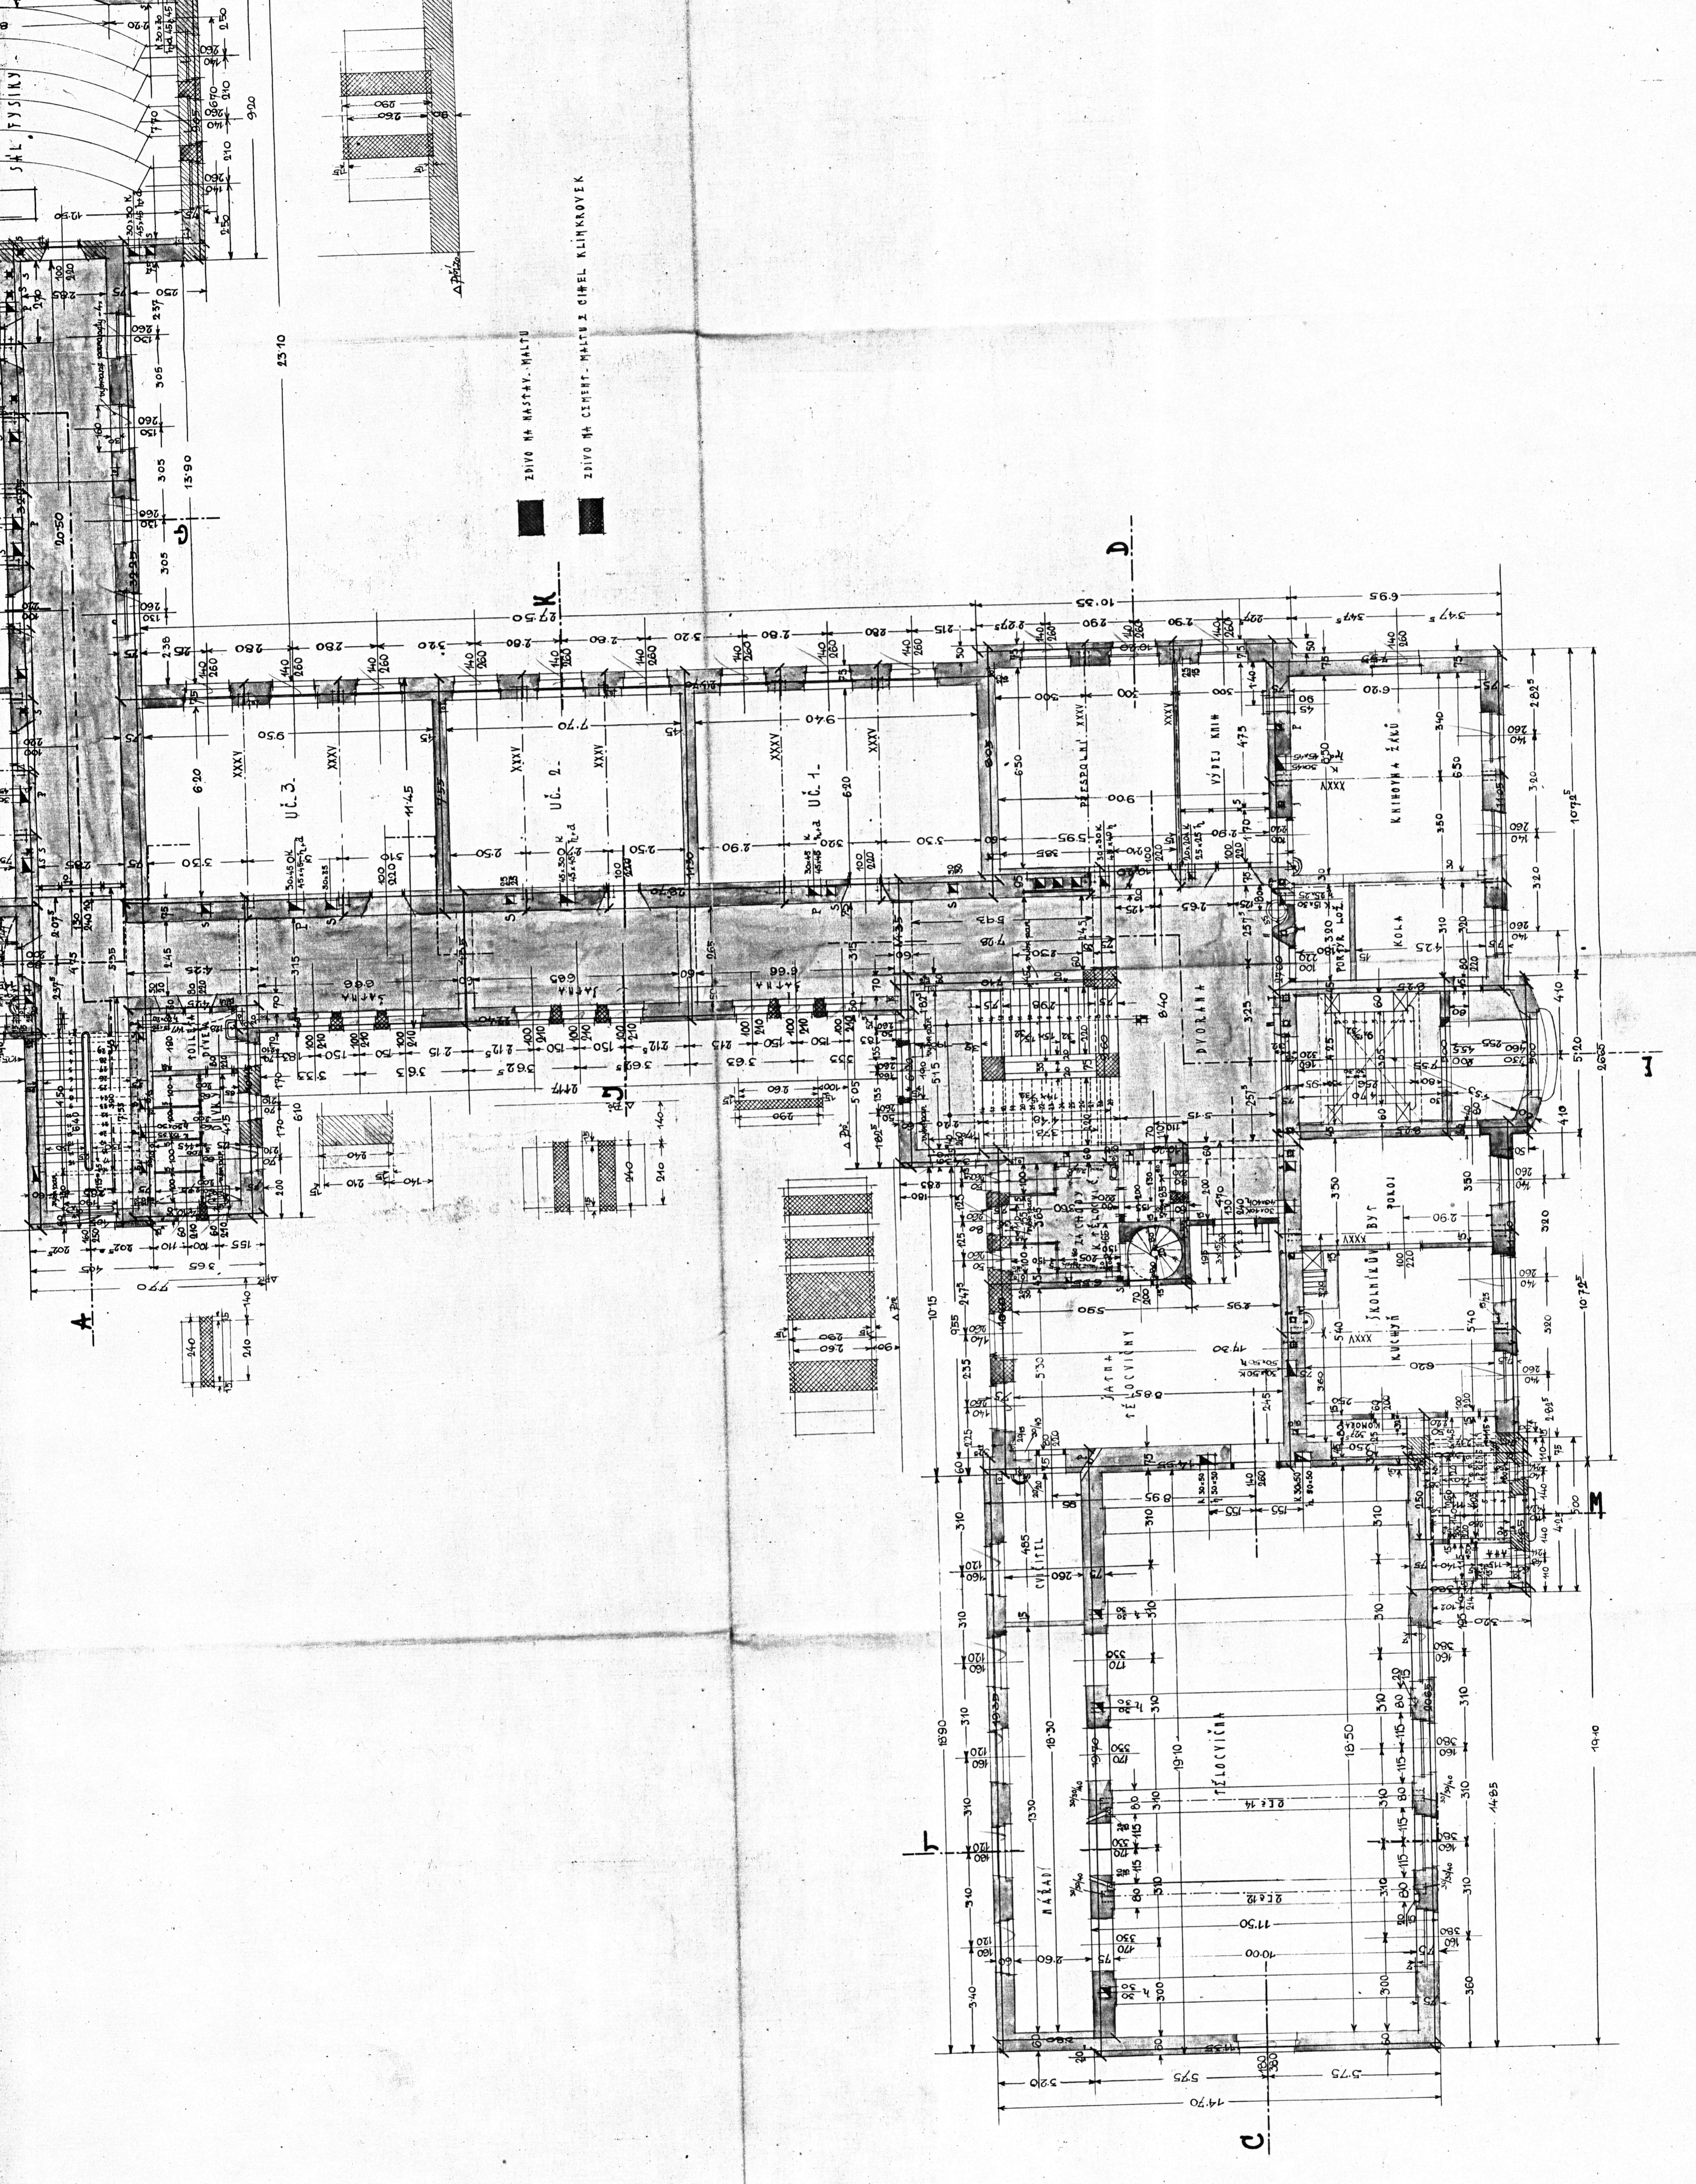

SAL. TYSINKY

ZÍVNO NA NÁSTAVY, MALTO
 ZÍVNO NA CEMENT, MALTO I CÍPEL KLINKROVÝEK

23.10

A

B

C

D

K