



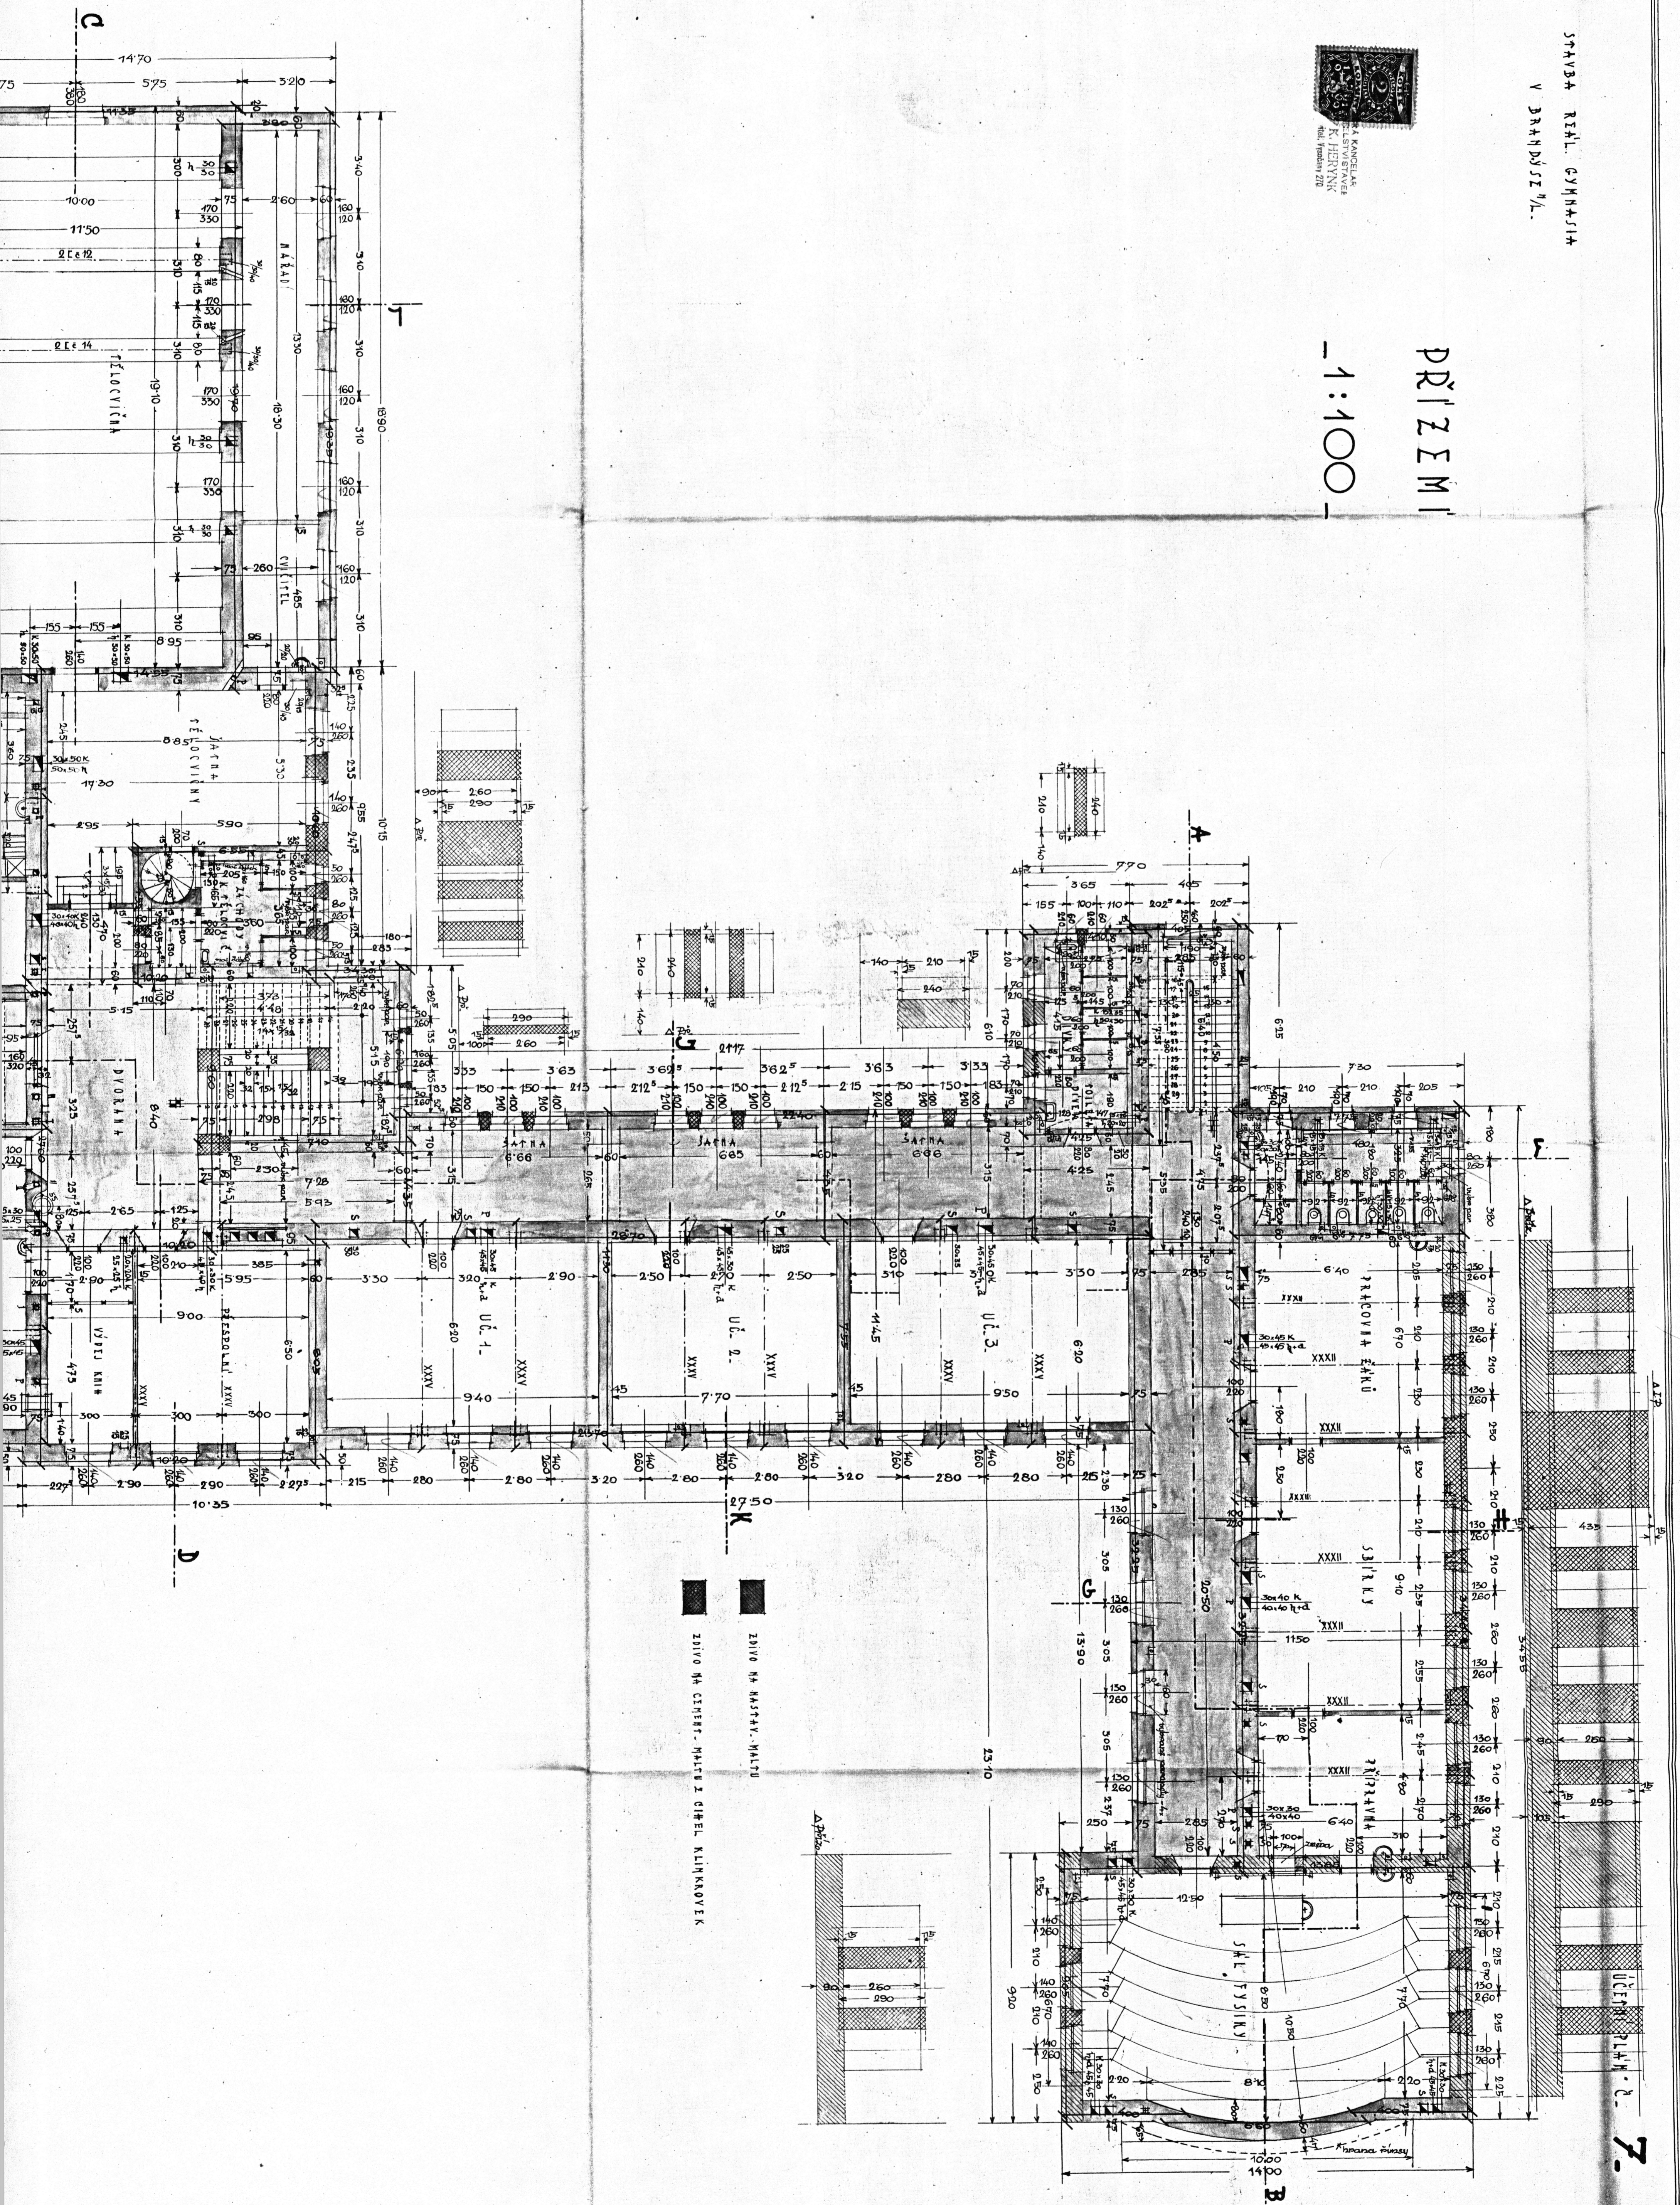


PŘÍZEMÍ  
- 1:100 -

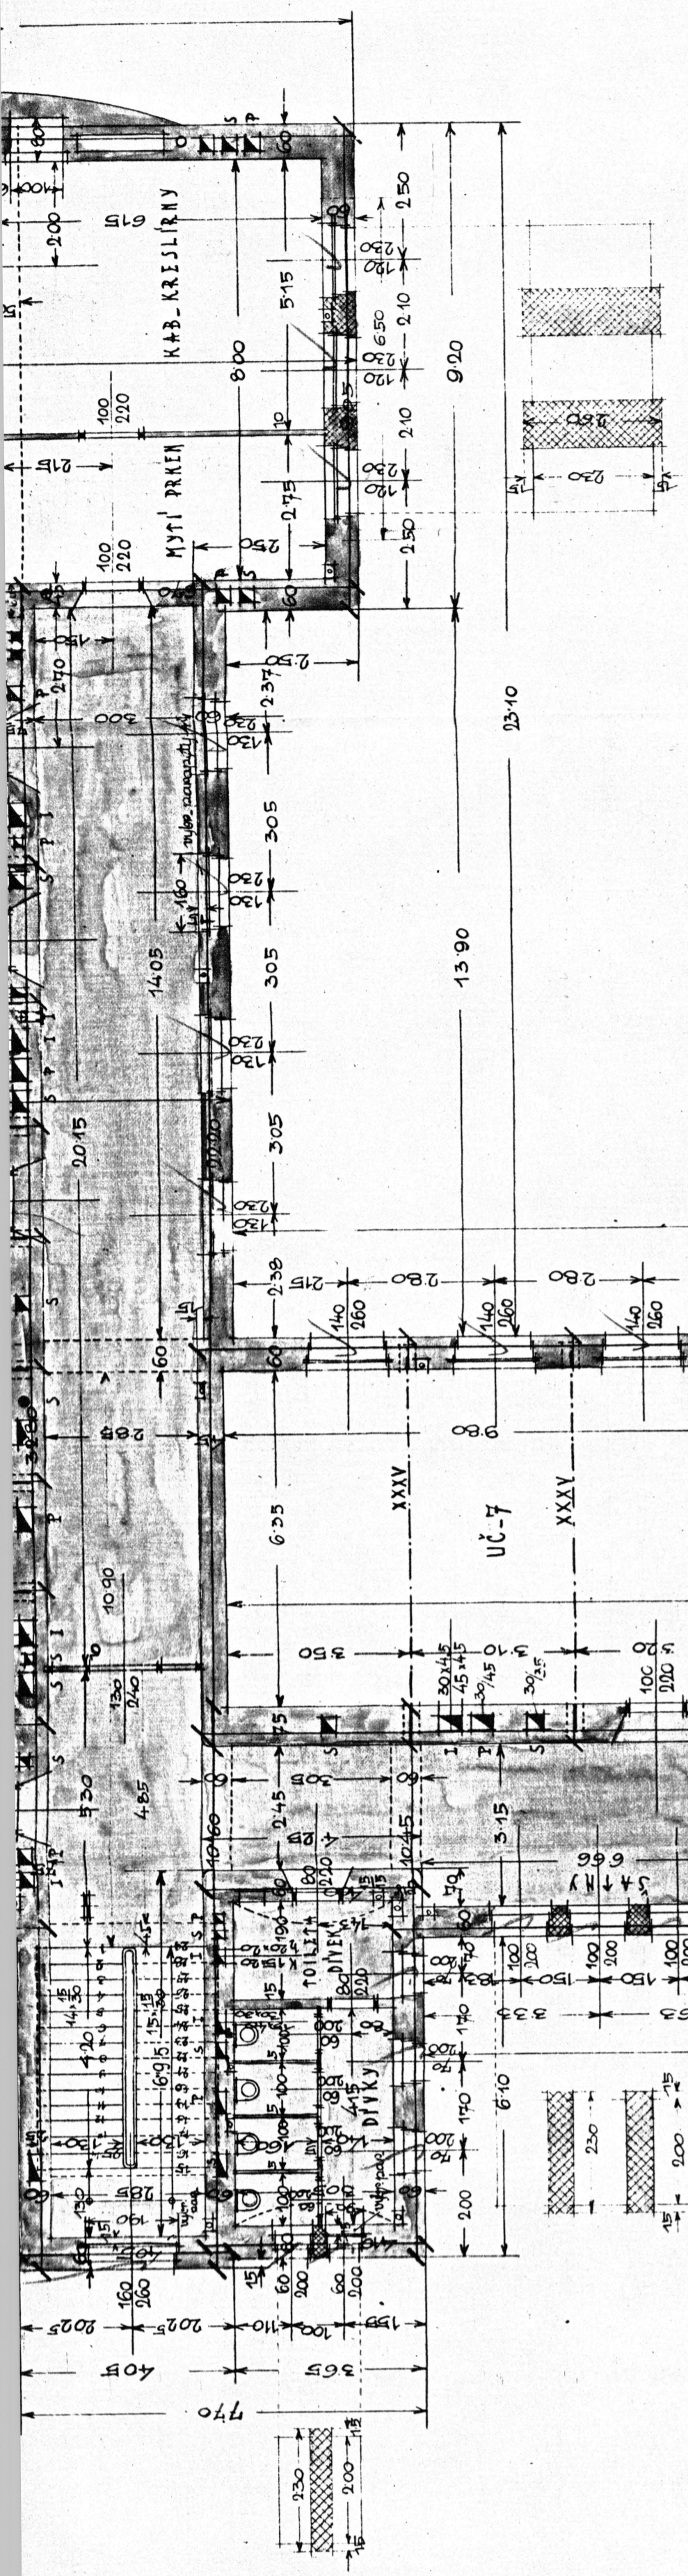





ZDIVO NA MASTYH. MALTU  
 ZDIVO NA CEMENT. MALTU Z CIPEL KLINIKOVYK.

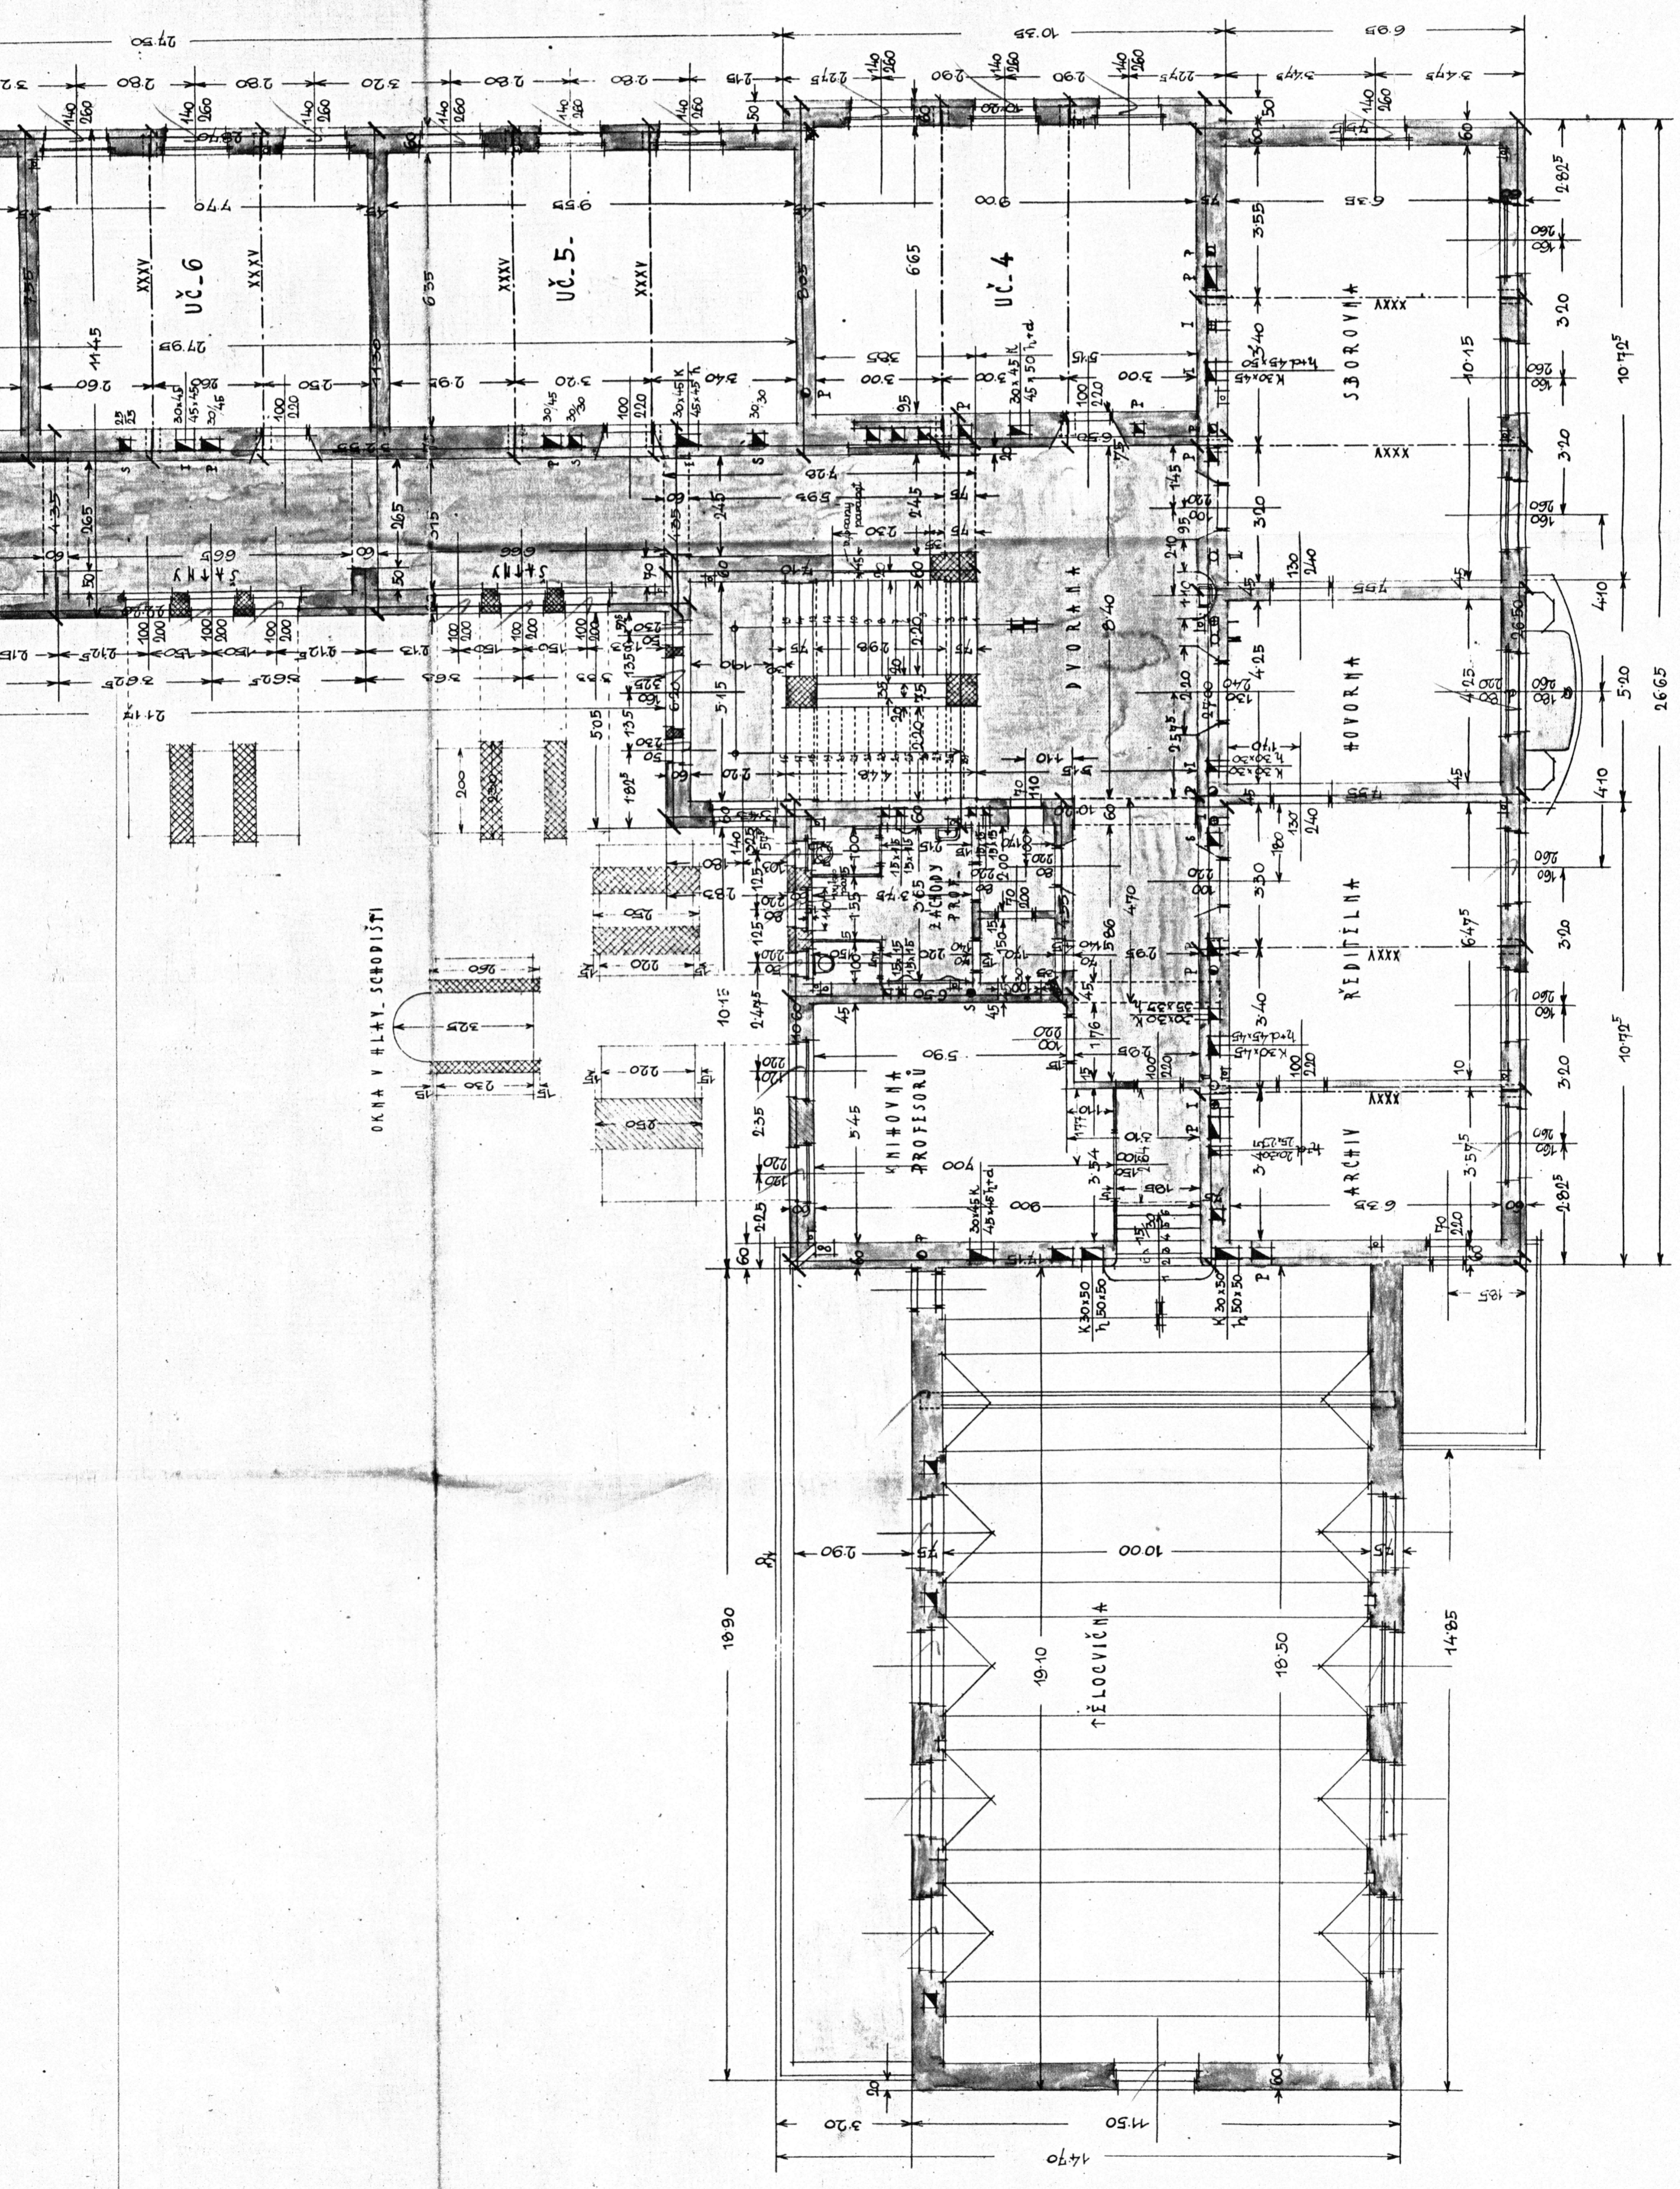

OKNA V HLAV. SCROBISITJI