



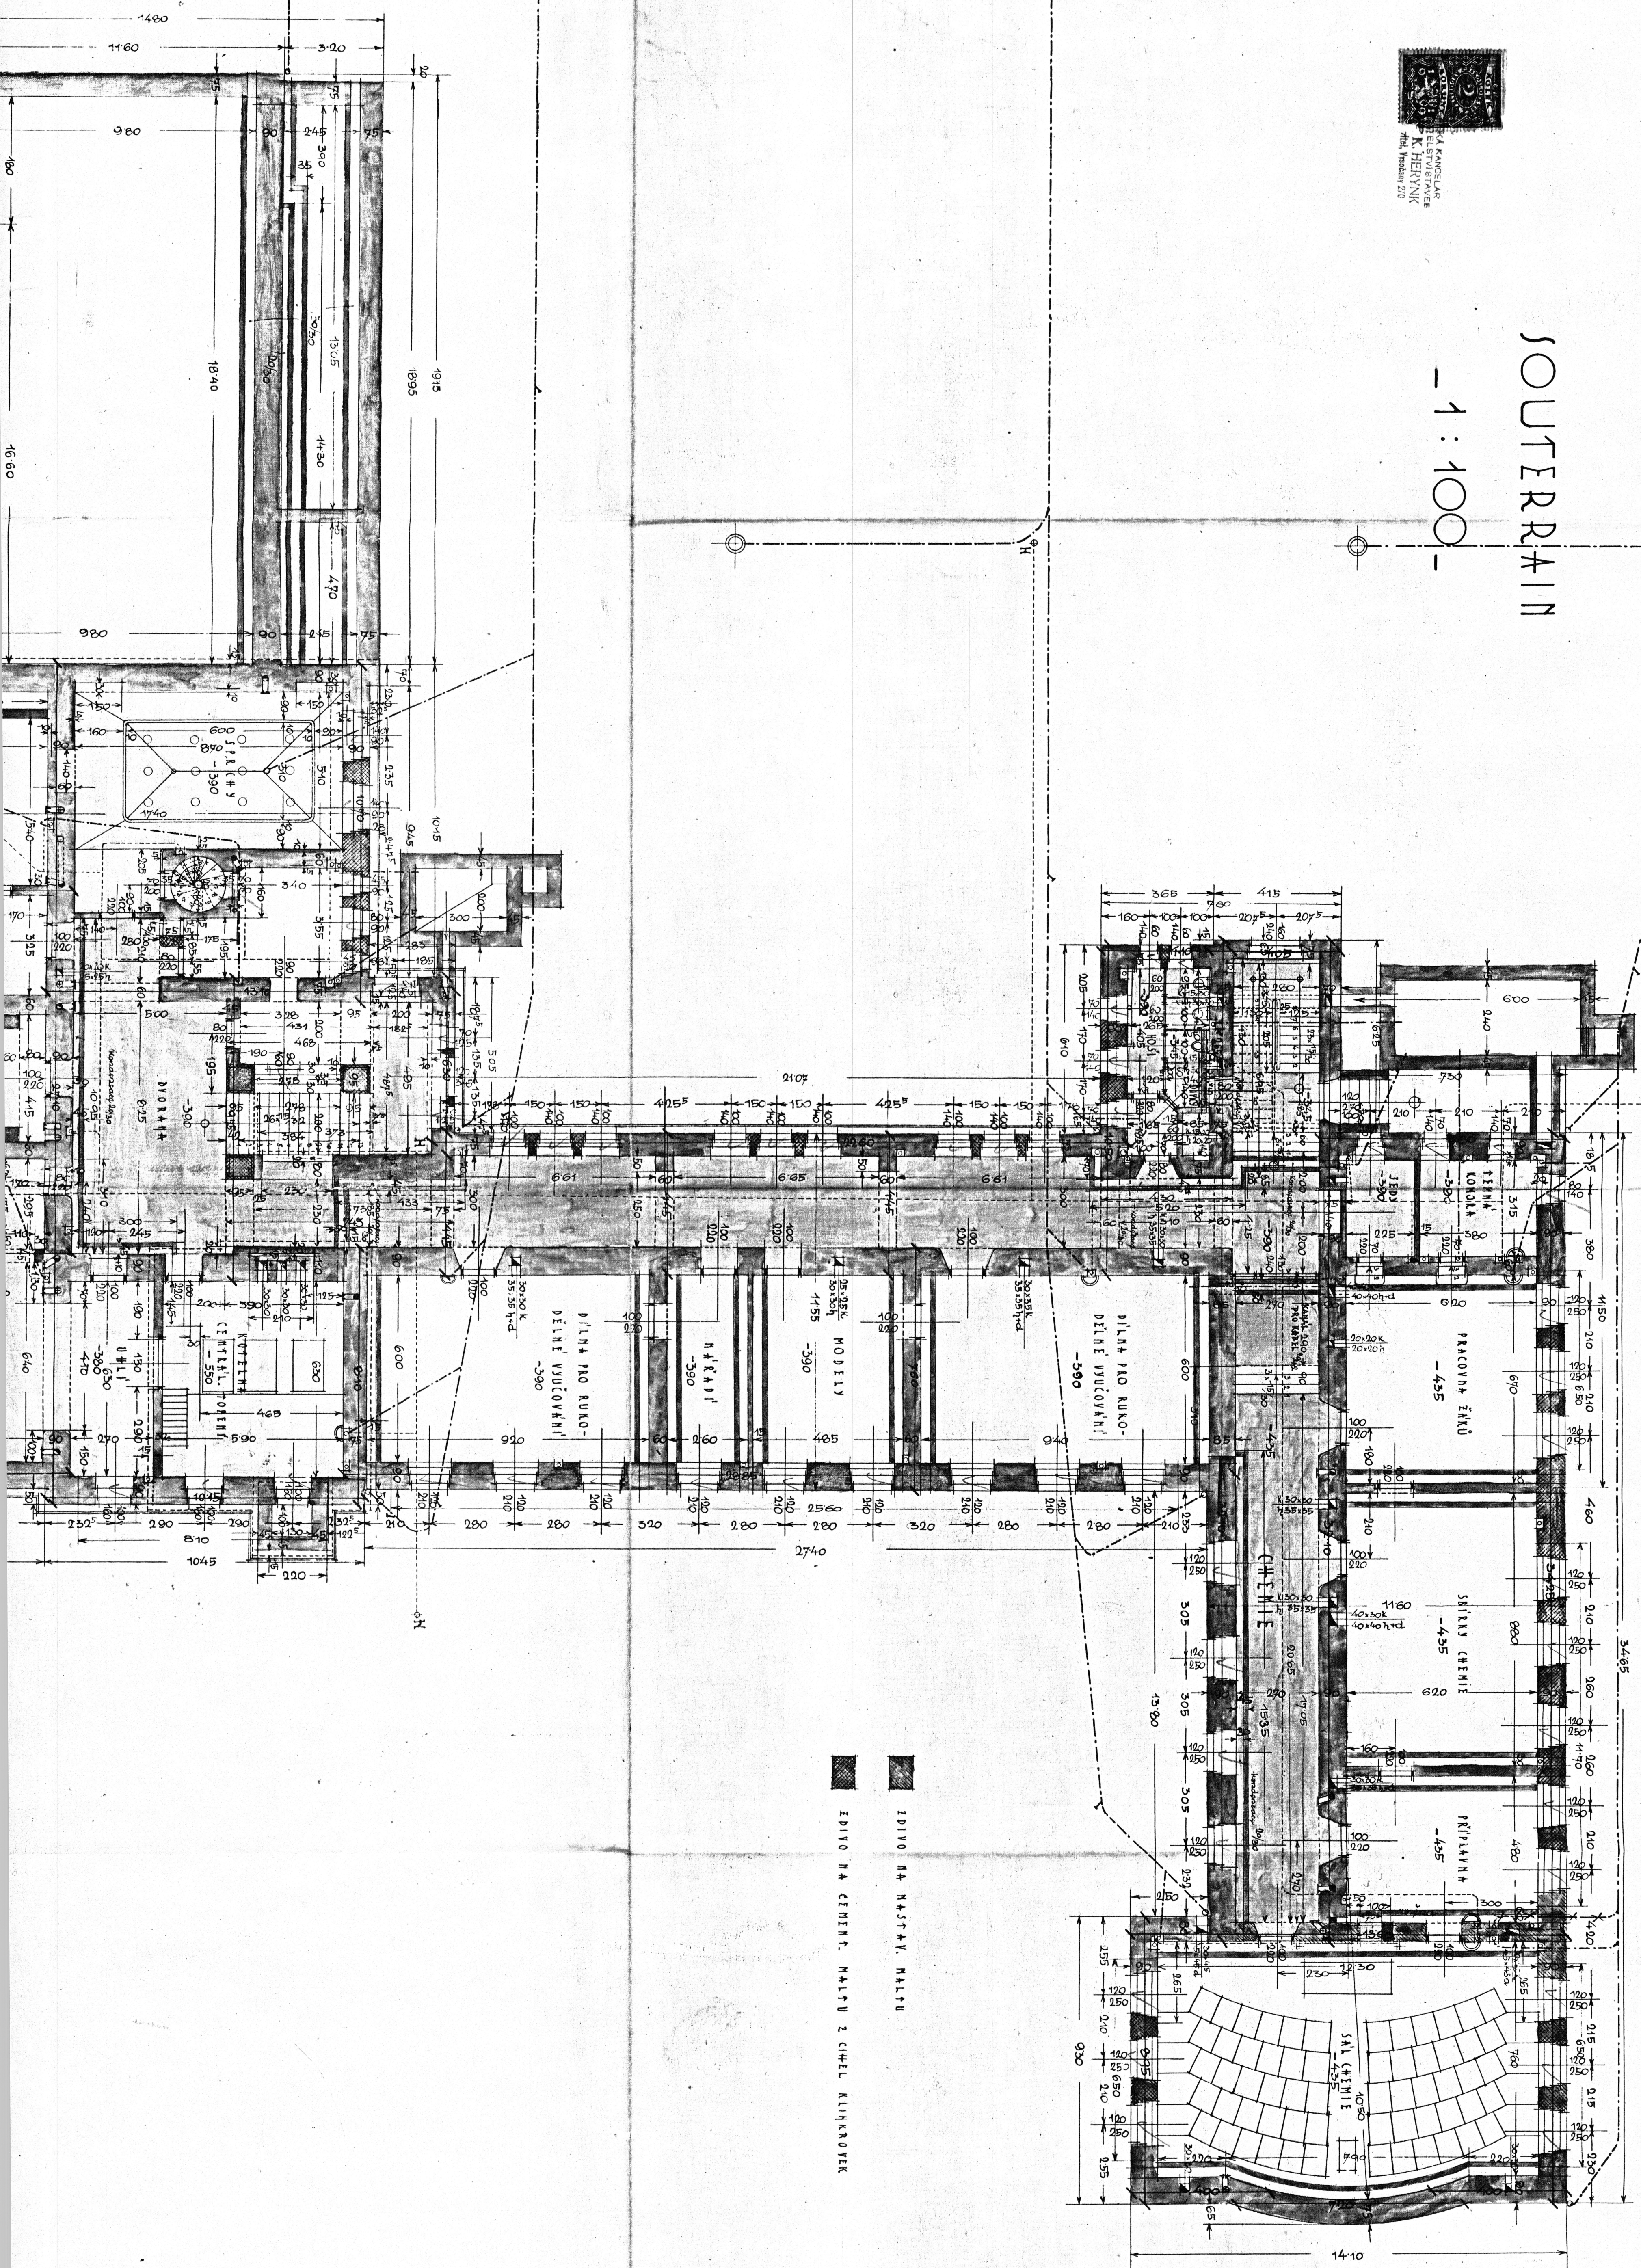

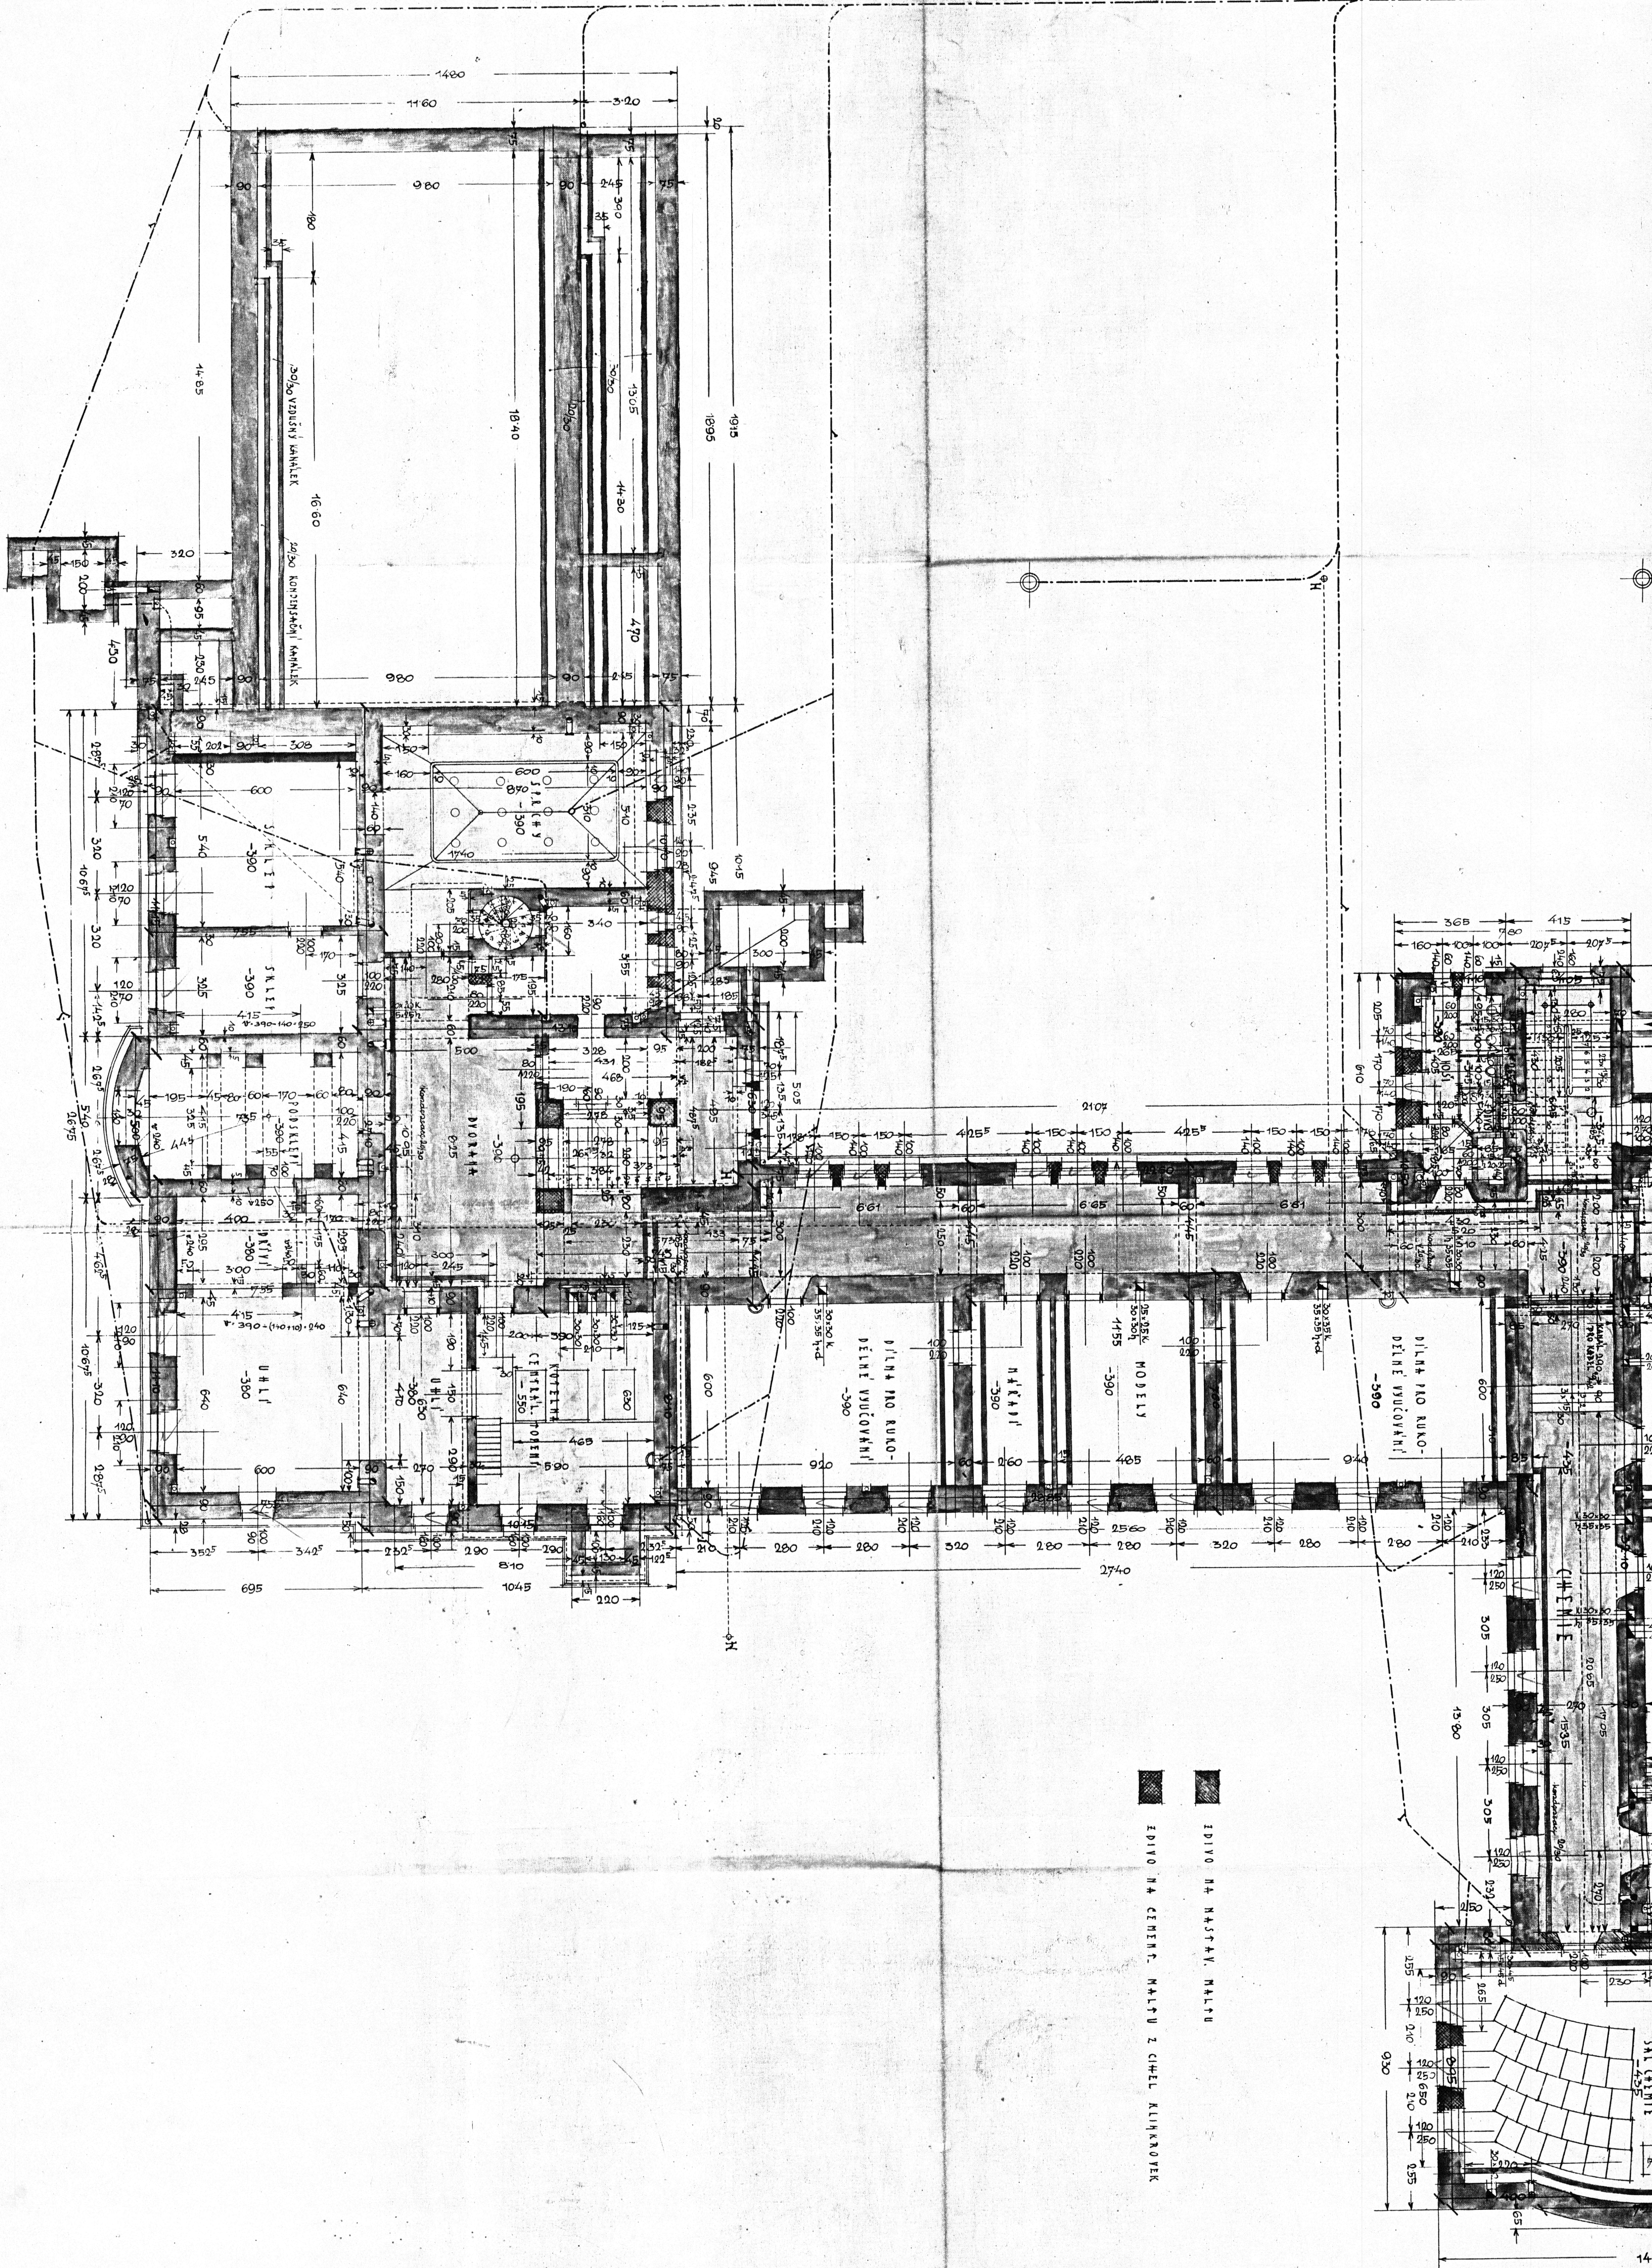

EDIVO NA NÁSTAV. MALTU
EDIVO NA CEMENT. MALTU Z CÍTEL KLIMATIZOVANÝCH