


2.NP

1.NP

1.PP

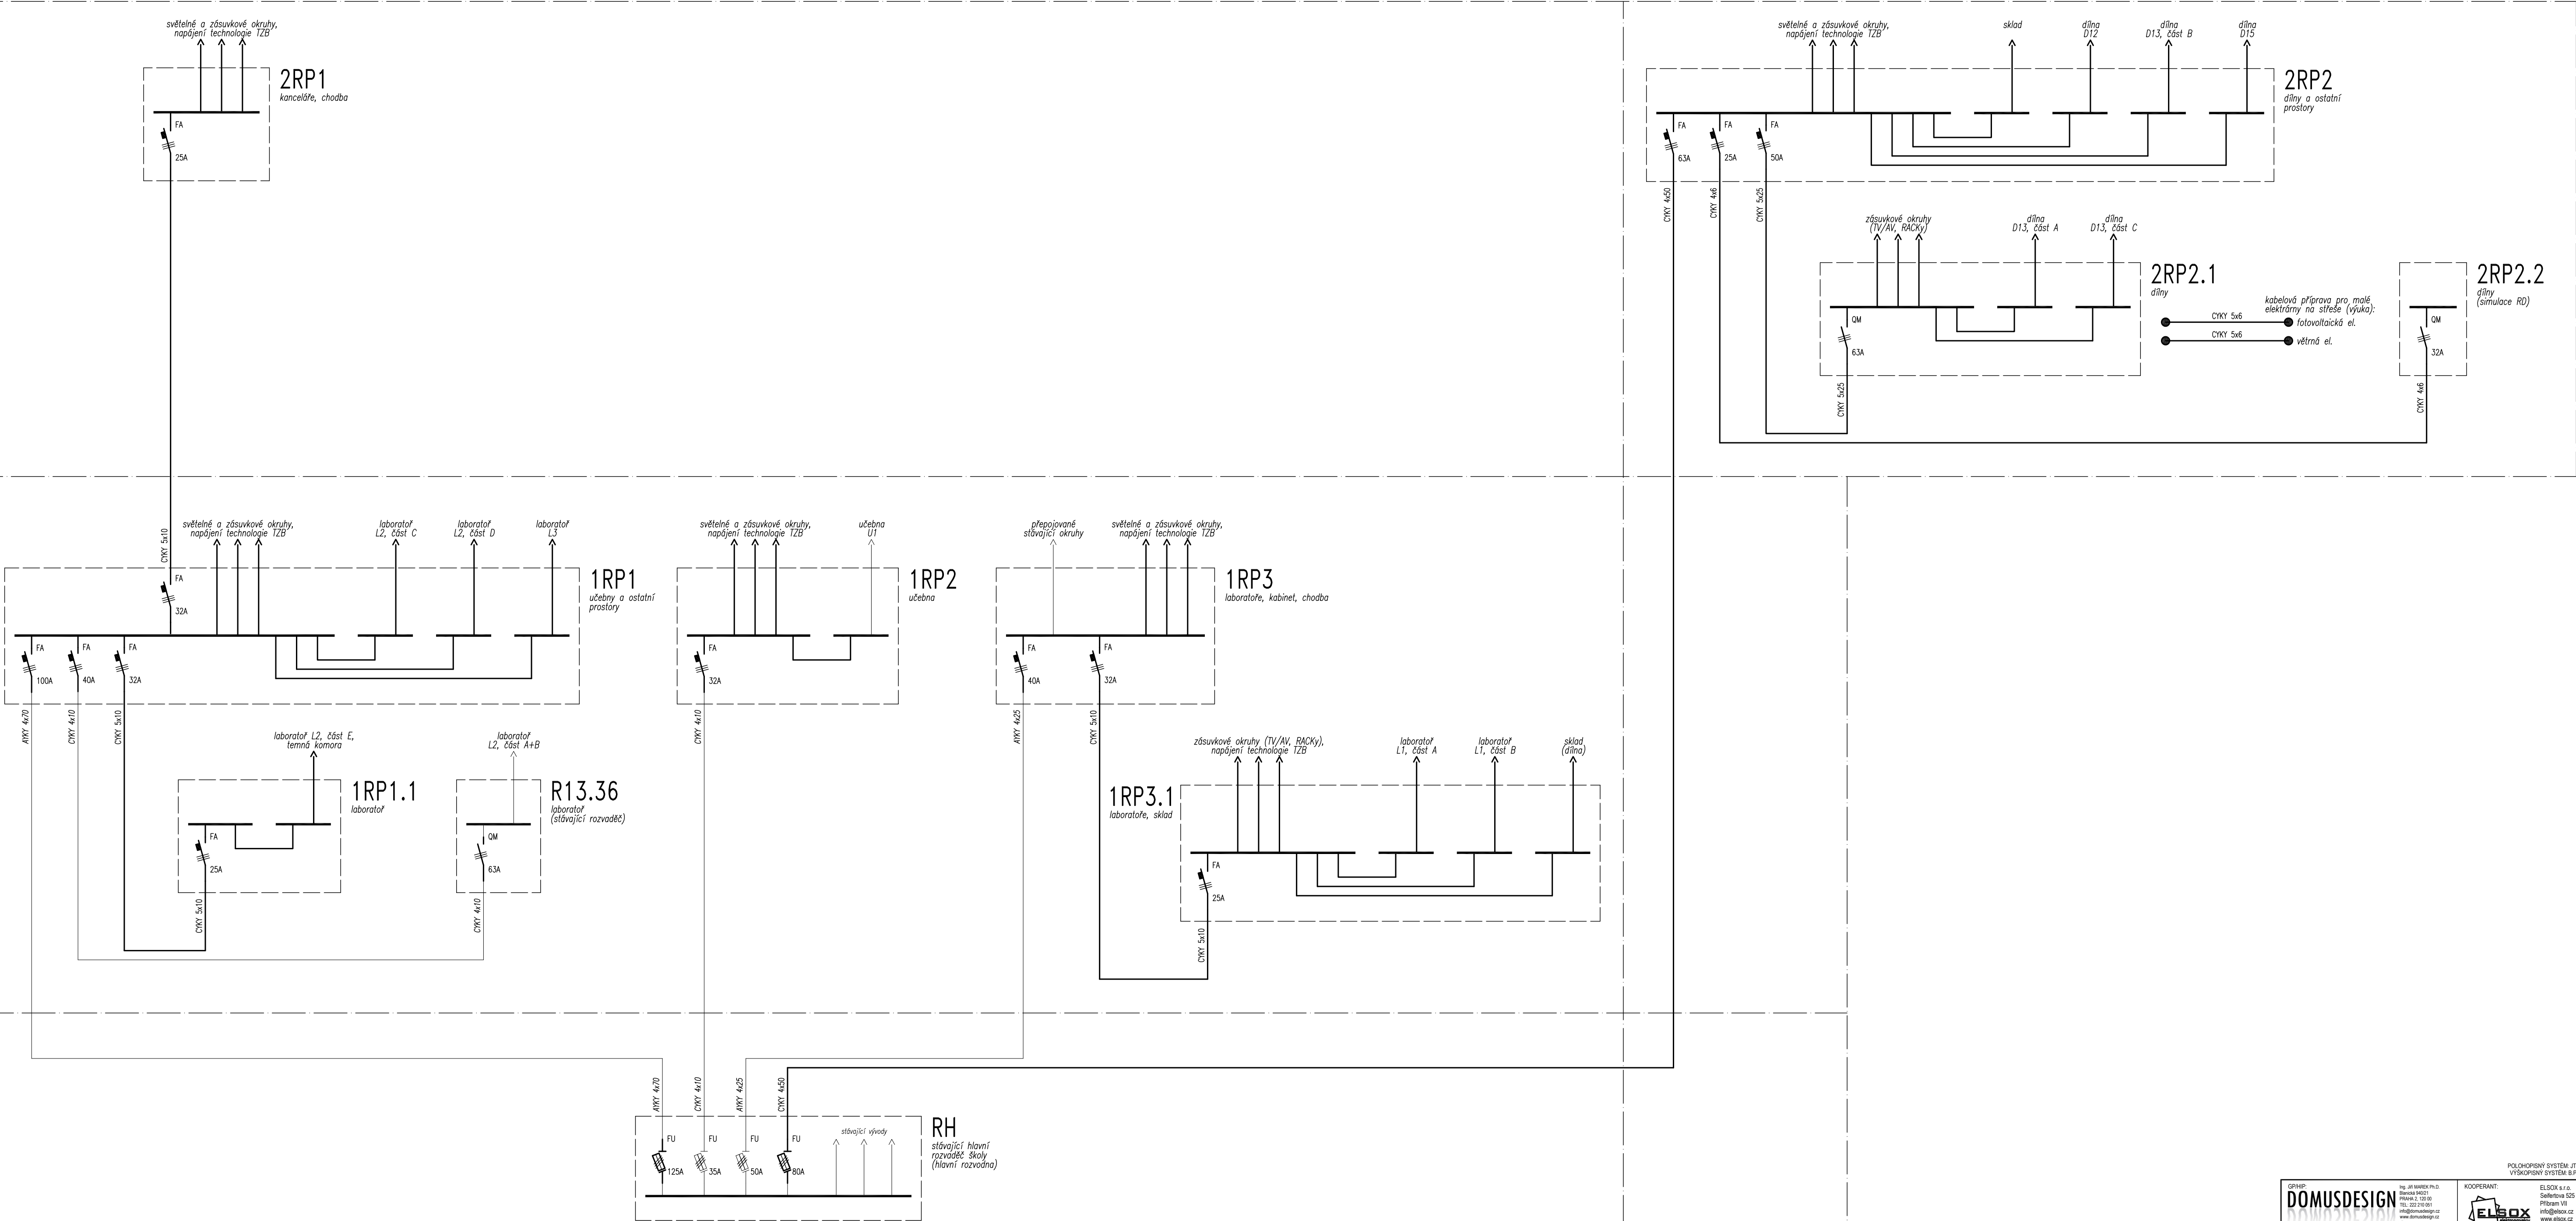

LEGENDA:

- Nový napájecí kabel silnoproudu
- Stávající napájecí kabel silnoproudu

Proudová soustava a napětí:

3PEN, 230/400V, 50Hz, TN-C
3NPE, 230/400V, 50Hz, TN-S

GPHP: DOMUSDESIGN Ing. Jiří Marek Ph.D. Masarykova 197/1 Příspěvek VII 250 68 Kutná Hora IČO: 250684 DIČ: CZ010802748		 KOOPERANT: ELSOX s.r.o. Seifertova 525 Příspěvek VII info@elsox.cz www.elsox.cz IČO: 24203644	
STAVEBNÍK: Vyšší odborná škola, Střední průmyslová škola a Jazyková škola s právem státní jazykové zkoušky, Kutná Hora, Masarykova 197, Masarykova 197/1, Hlouška, 28401 Kutná Hora			
AKCE: VYTVOŘENÍ KOMPLEXU SLABOPROUDÝCH LABORATORÍ A MODERNIZACE DÍLEN II NA VOŠ, SPŠ A JŠ KUTNÁ HORA			
PROJEKTOVÝ STUPEŇ: DOKUMENTACE PRO PROVEDENÍ STAVBY			
AUTOR NÁVRHU:	ING. ARCH. TEREZA PROCHÁZKOVÁ	DATUM:	08/2022
VEDENÍ PROJEKTU:	ING. JIŘÍ MAREK Ph.D.	ZAKÁZKA Č.:	2117
ZODPOVĚDNÝ PROJEKTANT:	ING. RADKA PROCHÁZKOVÁ Ph.D.	MĚŘÍTKO:	-
VÝKONOVATEL:	DIČ: JARUHA	STAVBY OBJEKT:	
PROJEKT:	ZAŘÍZENÍ SILNOPROUDÉ ELEKTROTECHNIKY		D.1.4.c
VÝKRES:	Číslo:		101
SCHEMA NAPÁJENÍ		AUTORIZOVANÝ INŽENÝR	