
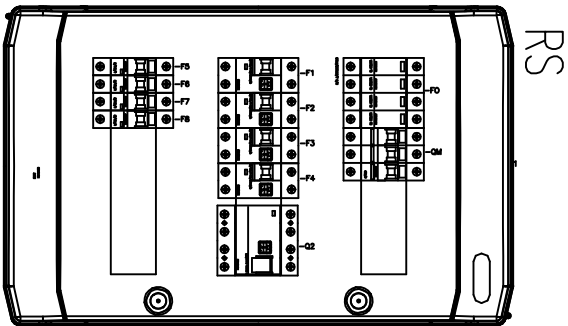
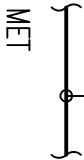
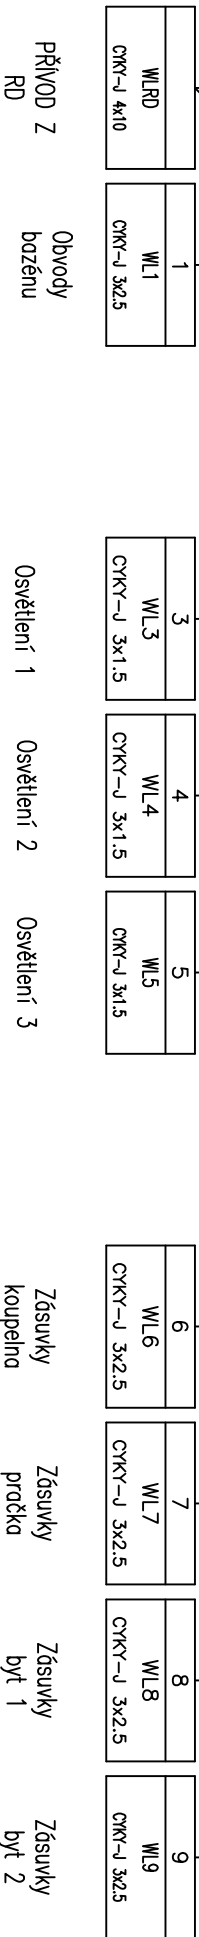


3+N+PE st. 50Hz 400/230V / TN-C-S

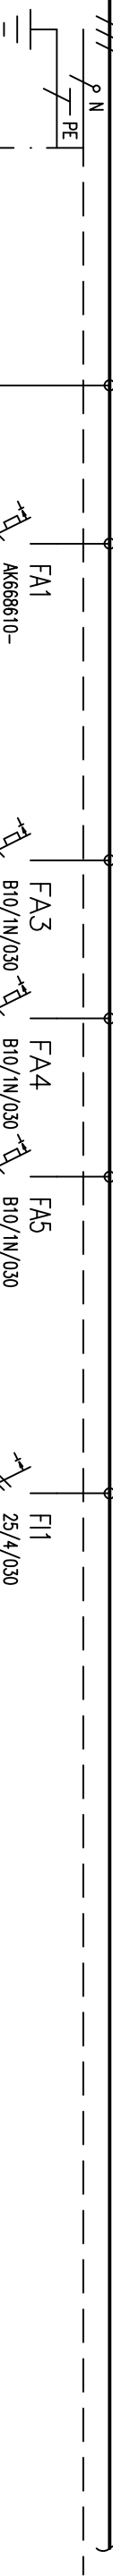

- Un 400/230V / TN-C-S

– IEC 61 439–1 ed.2

– IEC 61 439–3 ed.2
- Ochrana dle ČSN 33 2000–4–41 ed.3

– Živých částí_ Izolací a krytý

– Neživých částí: Automatickým odpojením od zdroje
- Doplňková ochrana proudovým chránič.
- TYP PROVEDENÍ:

PLAST, SCHRACK, BK080204--
- KRYTÍ:

IP65
- ROZMĚRY:

319 x 534 x 144 mm
- DĚLENÍ:
- NATĚR:
- OBSLUHA:

PRAC. POUČENÝMI
- PŘÍVOD (Y):

SHORA
- VÝVODY:

NAHORU

| | | | | | | | | | | | | | | | | |
|-----------------------|--|--|--------------------|--|--|------------------------|--|--|---------------------------|--|--|---------------|--|--|----------|--|
| Vypracoval: J. Kouřil | | | AKCE: Suchomasty | | | Investor: – | | | Zak.číslo: R2023_46 | | | A.K.: R202346 | | | Listů: 1 | |
| Kontroloval: JOCH | | | RS | | | Obsah: | | | Změn/Datum: | | | V.č.: | | | List: 1 | |
| Datum : 30.09.2023 | | | Rozváděč dům Liteň | | | CHIRANA Technik s.r.o. | | | Schéma rozváděče 1–pólové | | | Měřítko: N | | | 504d153 | |