


3+N+PE st. 50Hz 400/230V / TN-C-S


L1,L2,L3

N


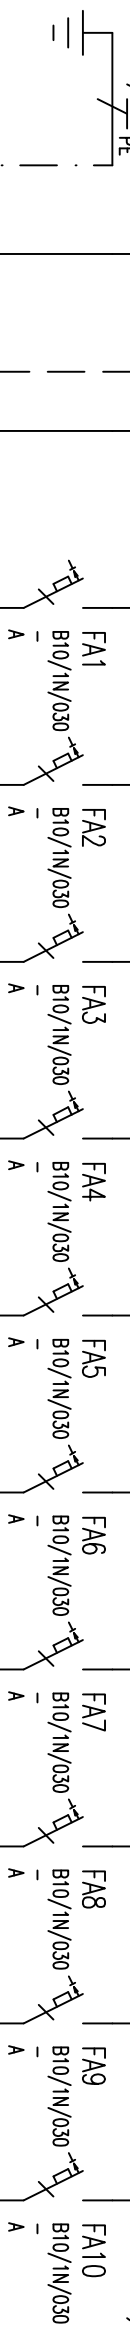


TYP PROVEDENÍ:
KRYTÍ:
ROZMĚRY:
DĚLENÍ:
NÁTER:
OBSLUHA:
PŘÍVOD (Y):
VÝVODY:


OCEP
IP40 / IP00
588 x 920 x 250 mm
TYPOVÝ
PRAC. POUČENÝMI
SHORA
NAHORU

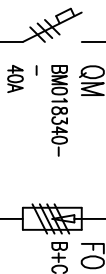

PE

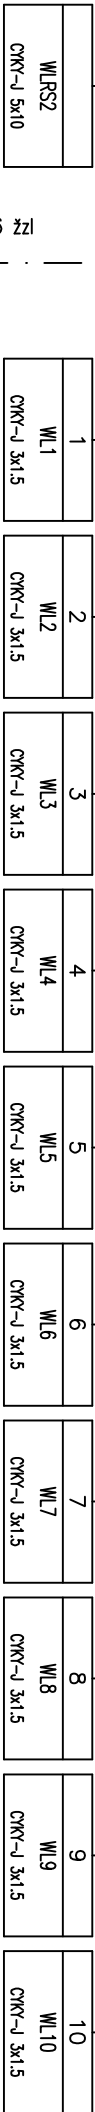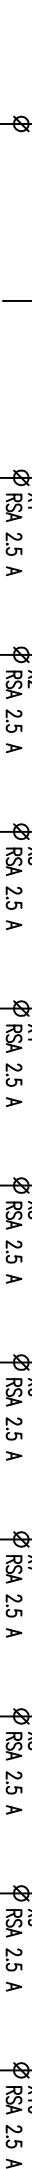

CYA 16 žzi

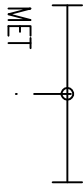

- Un 400/230V / TN-C-S
- IEC 61 439-1 ed.2
 - IEC 61 439-3 ed.2

- Ochrana dle ČSN 33 2000-4-41 ed.3
- Živých částí_ Izolací a krytý
 - Neživých částí: Automatickým odpojením od zdroje

Doplňková ochrana proudovými chrániči:

Vypracoval: J. Kouřil			AKCE: Suchomasty			Investor: -			Zak.číslo: R2023_46			A.K.: R202346			Listů: 1	
Kontroloval: JOCH			RM2 Rozváděč 1NP			Obsah: Schéma rozváděče 1-pólové			Změn/Datum:			V.č.: 504d137			List: 1	
Datum : 26.09.2023									Měřtko: N							