


KOORDINAČNÍ SITUACE 1:200

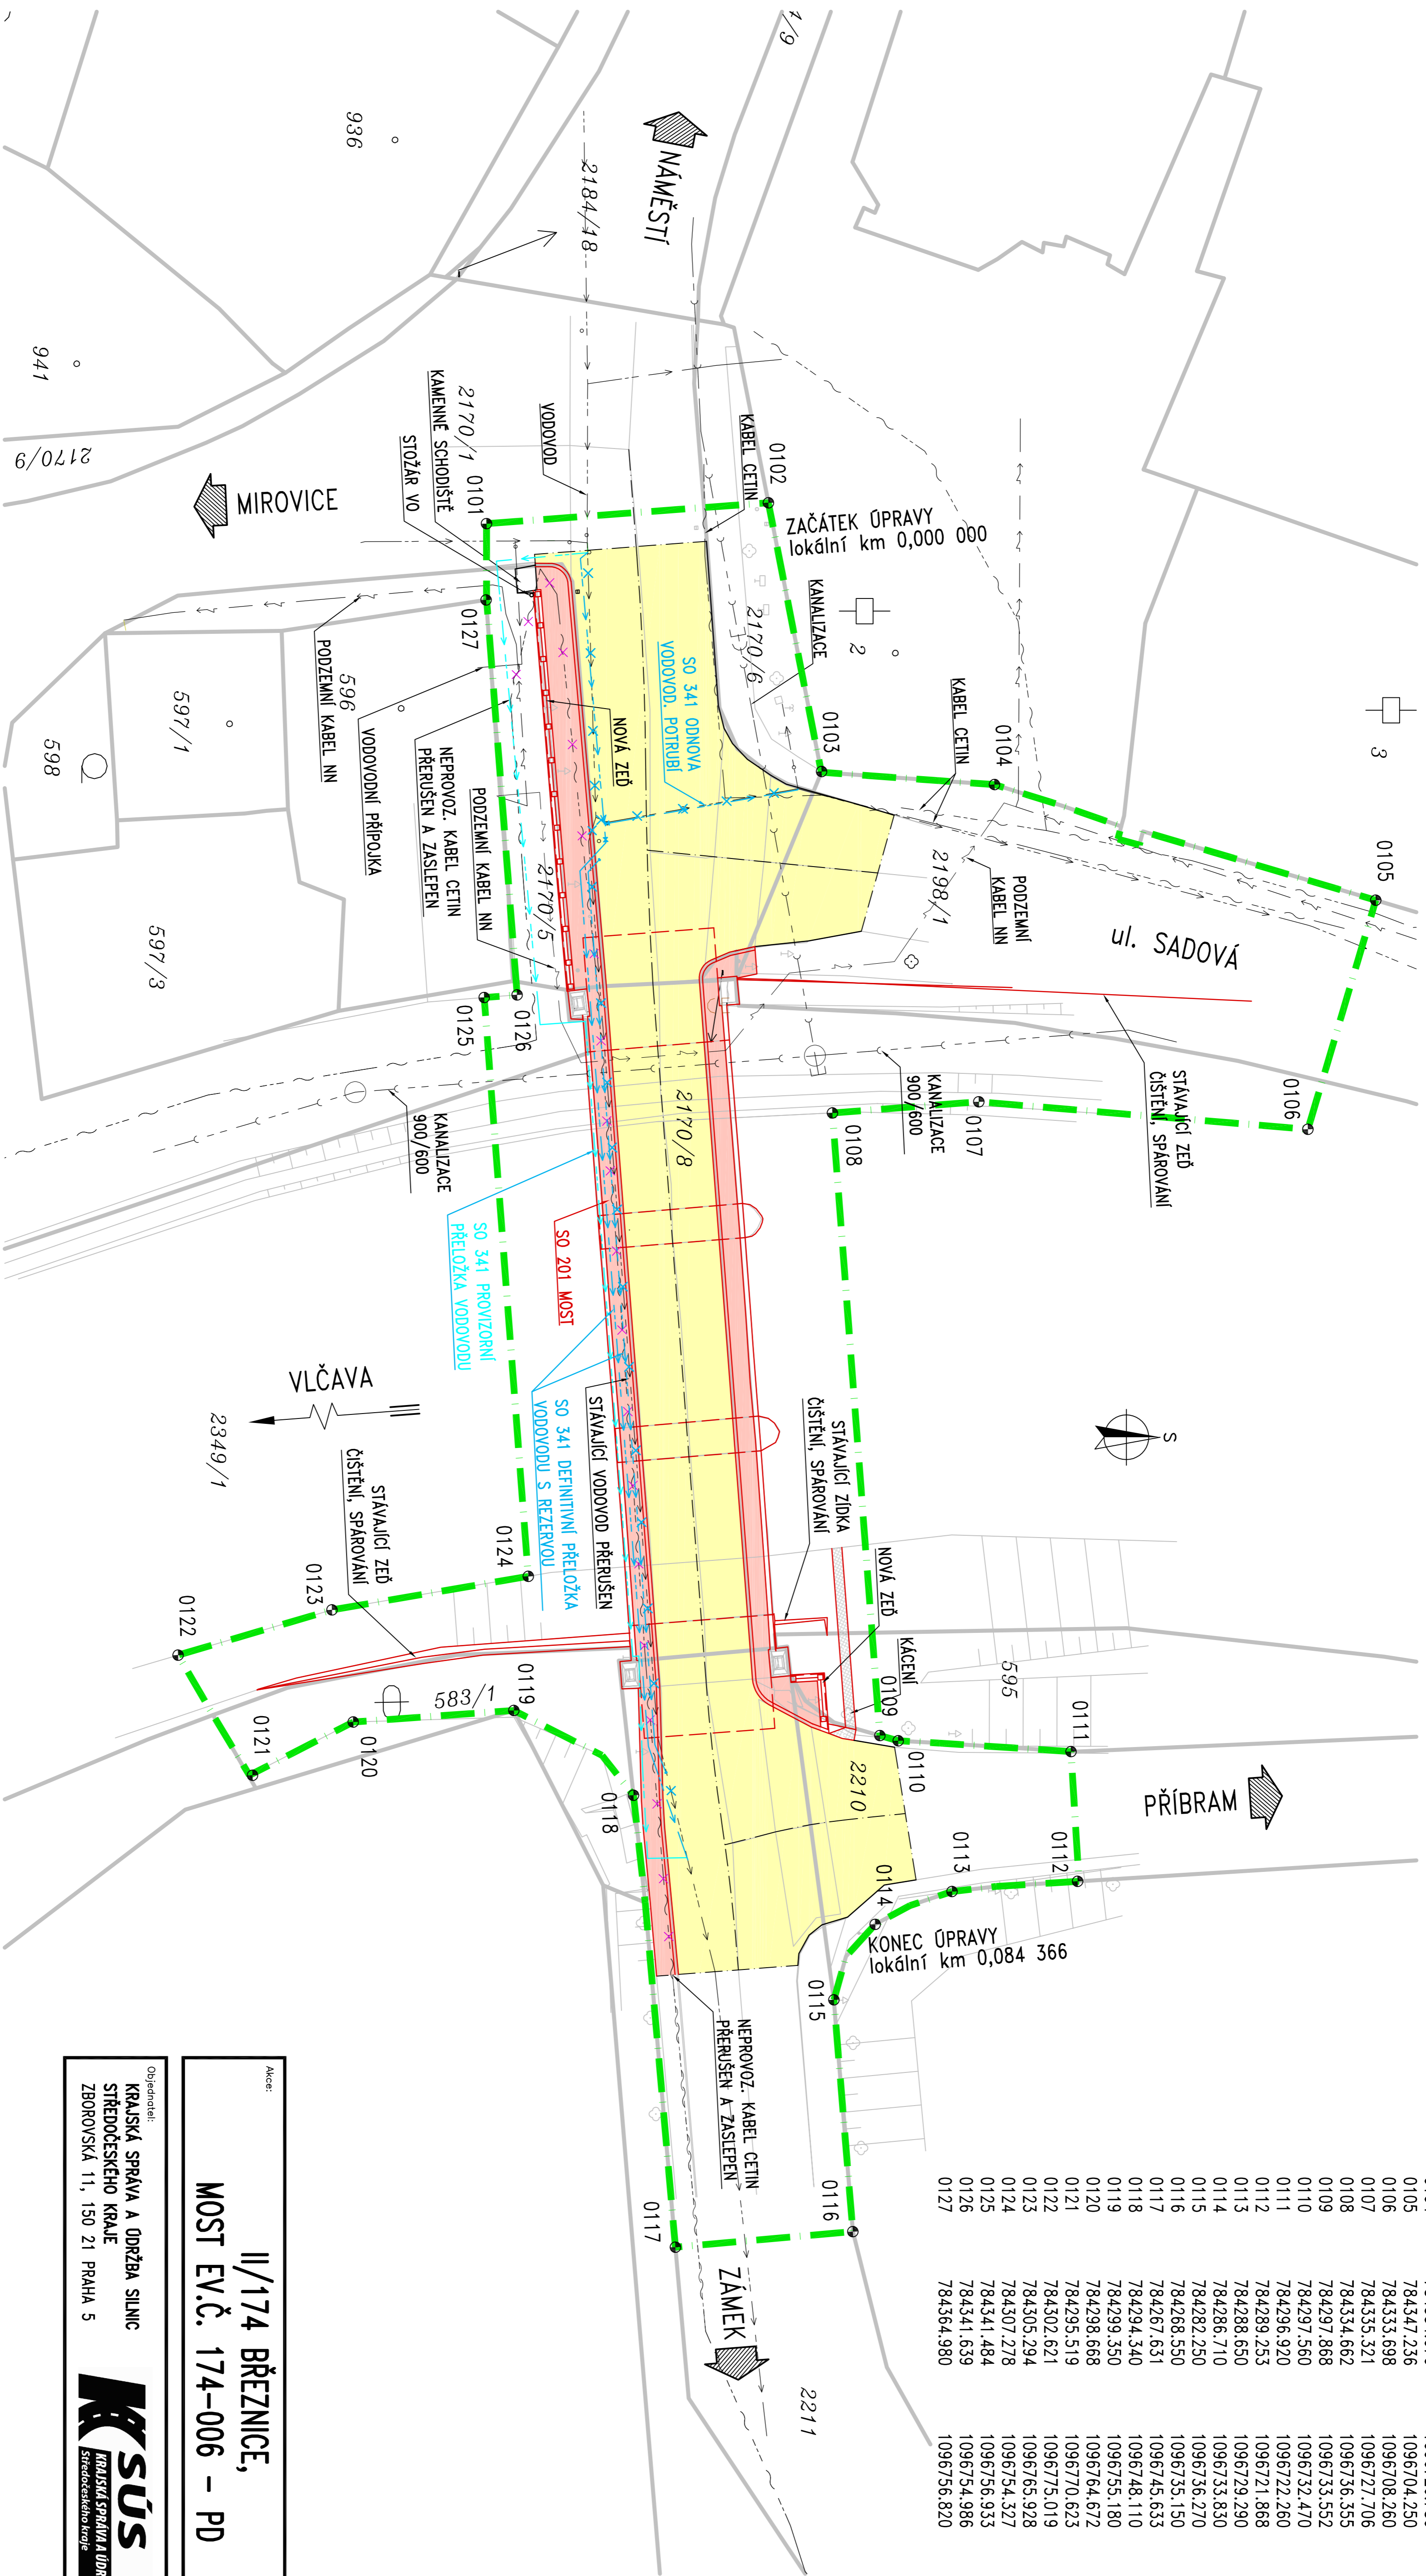

SOÚHRADNICE BODŮ DOČASNĚHO ZÁBORU			
Id	y JSK	x JSK	
0101	784359,490	1096756,794	
0102	784370,724	1096740,196	
0103	784354,841	1096736,996	
0104	784354,070	1096726,780	
0105	784347,236	1096704,250	
0106	784353,698	1096708,260	
0107	784355,321	1096727,706	
0108	784334,662	1096736,355	
0109	784297,868	1096733,552	
0110	784297,560	1096733,470	
0111	784296,920	1096722,260	
0112	784299,253	1096721,868	
0113	784288,650	1096729,290	
0114	784286,710	1096733,830	
0115	784282,250	1096736,270	
0116	784288,550	1096735,150	
0117	784267,631	1096745,633	
0118	784294,340	1096748,110	
0119	784299,350	1096755,180	
0120	784298,668	1096764,672	
0121	784295,519	1096770,623	
0122	784302,621	1096765,019	
0123	784305,294	1096769,928	
0124	784307,278	1096754,327	
0125	784341,484	1096756,933	
0126	784341,639	1096754,986	
0127	784354,980	1096756,820	

SOUŘADNICE BODŮ DOČASNÉHO ZÁBORU:

AKCE:
II/174 BŘEZNICE,
MOST EV.Č. 174-006 - PD

Objednatel:
KRAJSKÁ SPRÁVA A DODŽBA SILNIC
STŘEDOCESKÉHO KRAJE
ZBOŘOVSKÁ 11, 150 21 PRAHA 5

KRAJSKÁ SPRÁVA A DODŽBA SILNIC
Středoceského kraje

Souřadnicový systém: S-JTSK
Výškový systém: Bpv

Oslo zadavky:	18 429 00	HIP	+420 720 951 172	Ing. David DROBÁČEK
Smlouby:	Ing. Václav HAVELKA	Zod. projektant	Ing. Kamel FECHAL	
+420 282 206 171	<i>Průcha</i>	+420 602 619 785	<i>Kamil Fechal</i>	
Tech. kontrola:	Ing. Lukáš PROCHÁZKA	Výpracováno:	Ing. Kamel FECHAL	
+420 702 033 296	<i>Průcha</i>	+420 602 619 785	<i>Kamil Fechal</i>	

PMEX s.r.o.
 Pásova 4, Březeň 1638, 471 14
 tel: 472 246275 fax: 472 244008

Objednatel:	KSOŠ	Obec:	Březnice	Koř:	Sítodostavý
Adresa:	II/1774 BŘEZNICE, MOST Y.V.Č. 174-006 – PD			Datum:	4/2023
Objekt:	SITUACIŇ VYKRESY			Stavba:	PPDS
Průběh:	KOORDINAČNÍ SITUACE			Č. přílohy:	C.2

ČÁST C

SEZNAM OBJEKTŮ:

- SO 182 – DOPRAVNĚ INŽENÝRSKÁ OPATŘENÍ
SO 201 – MOST
SO 341 – PŘELOŽKA VODOVODU Vlk BEROUN

LEGENDA PLOCH:

- | | |
|---|--------------|
| | NOVÁ VOZOVKA |
| | NOVÝ CHODNÍK |

LEGENDA:

- ZABOR DOČASNÝ
- VODOVOD
- KANALIZACE
- SDĚLOVACÍ KABEL
- SÍLOVÝ KABEL
- HRANICE PARCELY KN

OCHRANNÁ PÁSKA SÍTI:

- | (NA OBE STRANY OD KRAJNÍHO KABELU) | |
|---|---------------------------------------|
| SILNICE I. TŘÍDY | 50 m OD OSY PŘILEHLENO JIZDNÍHO PÁSMU |
| SILNICE II. A III. TŘÍDY, MÍSTNÍ KOMUNIKACE | 15 m OD OSY PŘILEHLENO JIZDNÍHO PÁSMU |
| VODOVOD A VOD. PŘÍPOJKA DO 500 mm | 1,5 m OD VNĚŠNÍHO LÍCE STĚNY POTRUBÍ |
| KANALIZAČNÍ STOKY DO 500 mm | 1,5 m OD VNĚŠNÍHO LÍCE STĚNY POTRUBÍ |
| KANALIZAČNÍ STOKY MĚD 500 mm | 2,5 m OD VNĚŠNÍHO LÍCE STĚNY POTRUBÍ |
| PODZEMNÍ SÍŤOVACÍ VEDENÍ | 1,5 m OD KRAJNÍHO VODIČE |
| PODZEMNÍ SÍŤOVÉ VEDENÍ DO 110kV | 1,0 m OD KRAJNÍHO VODIČE |