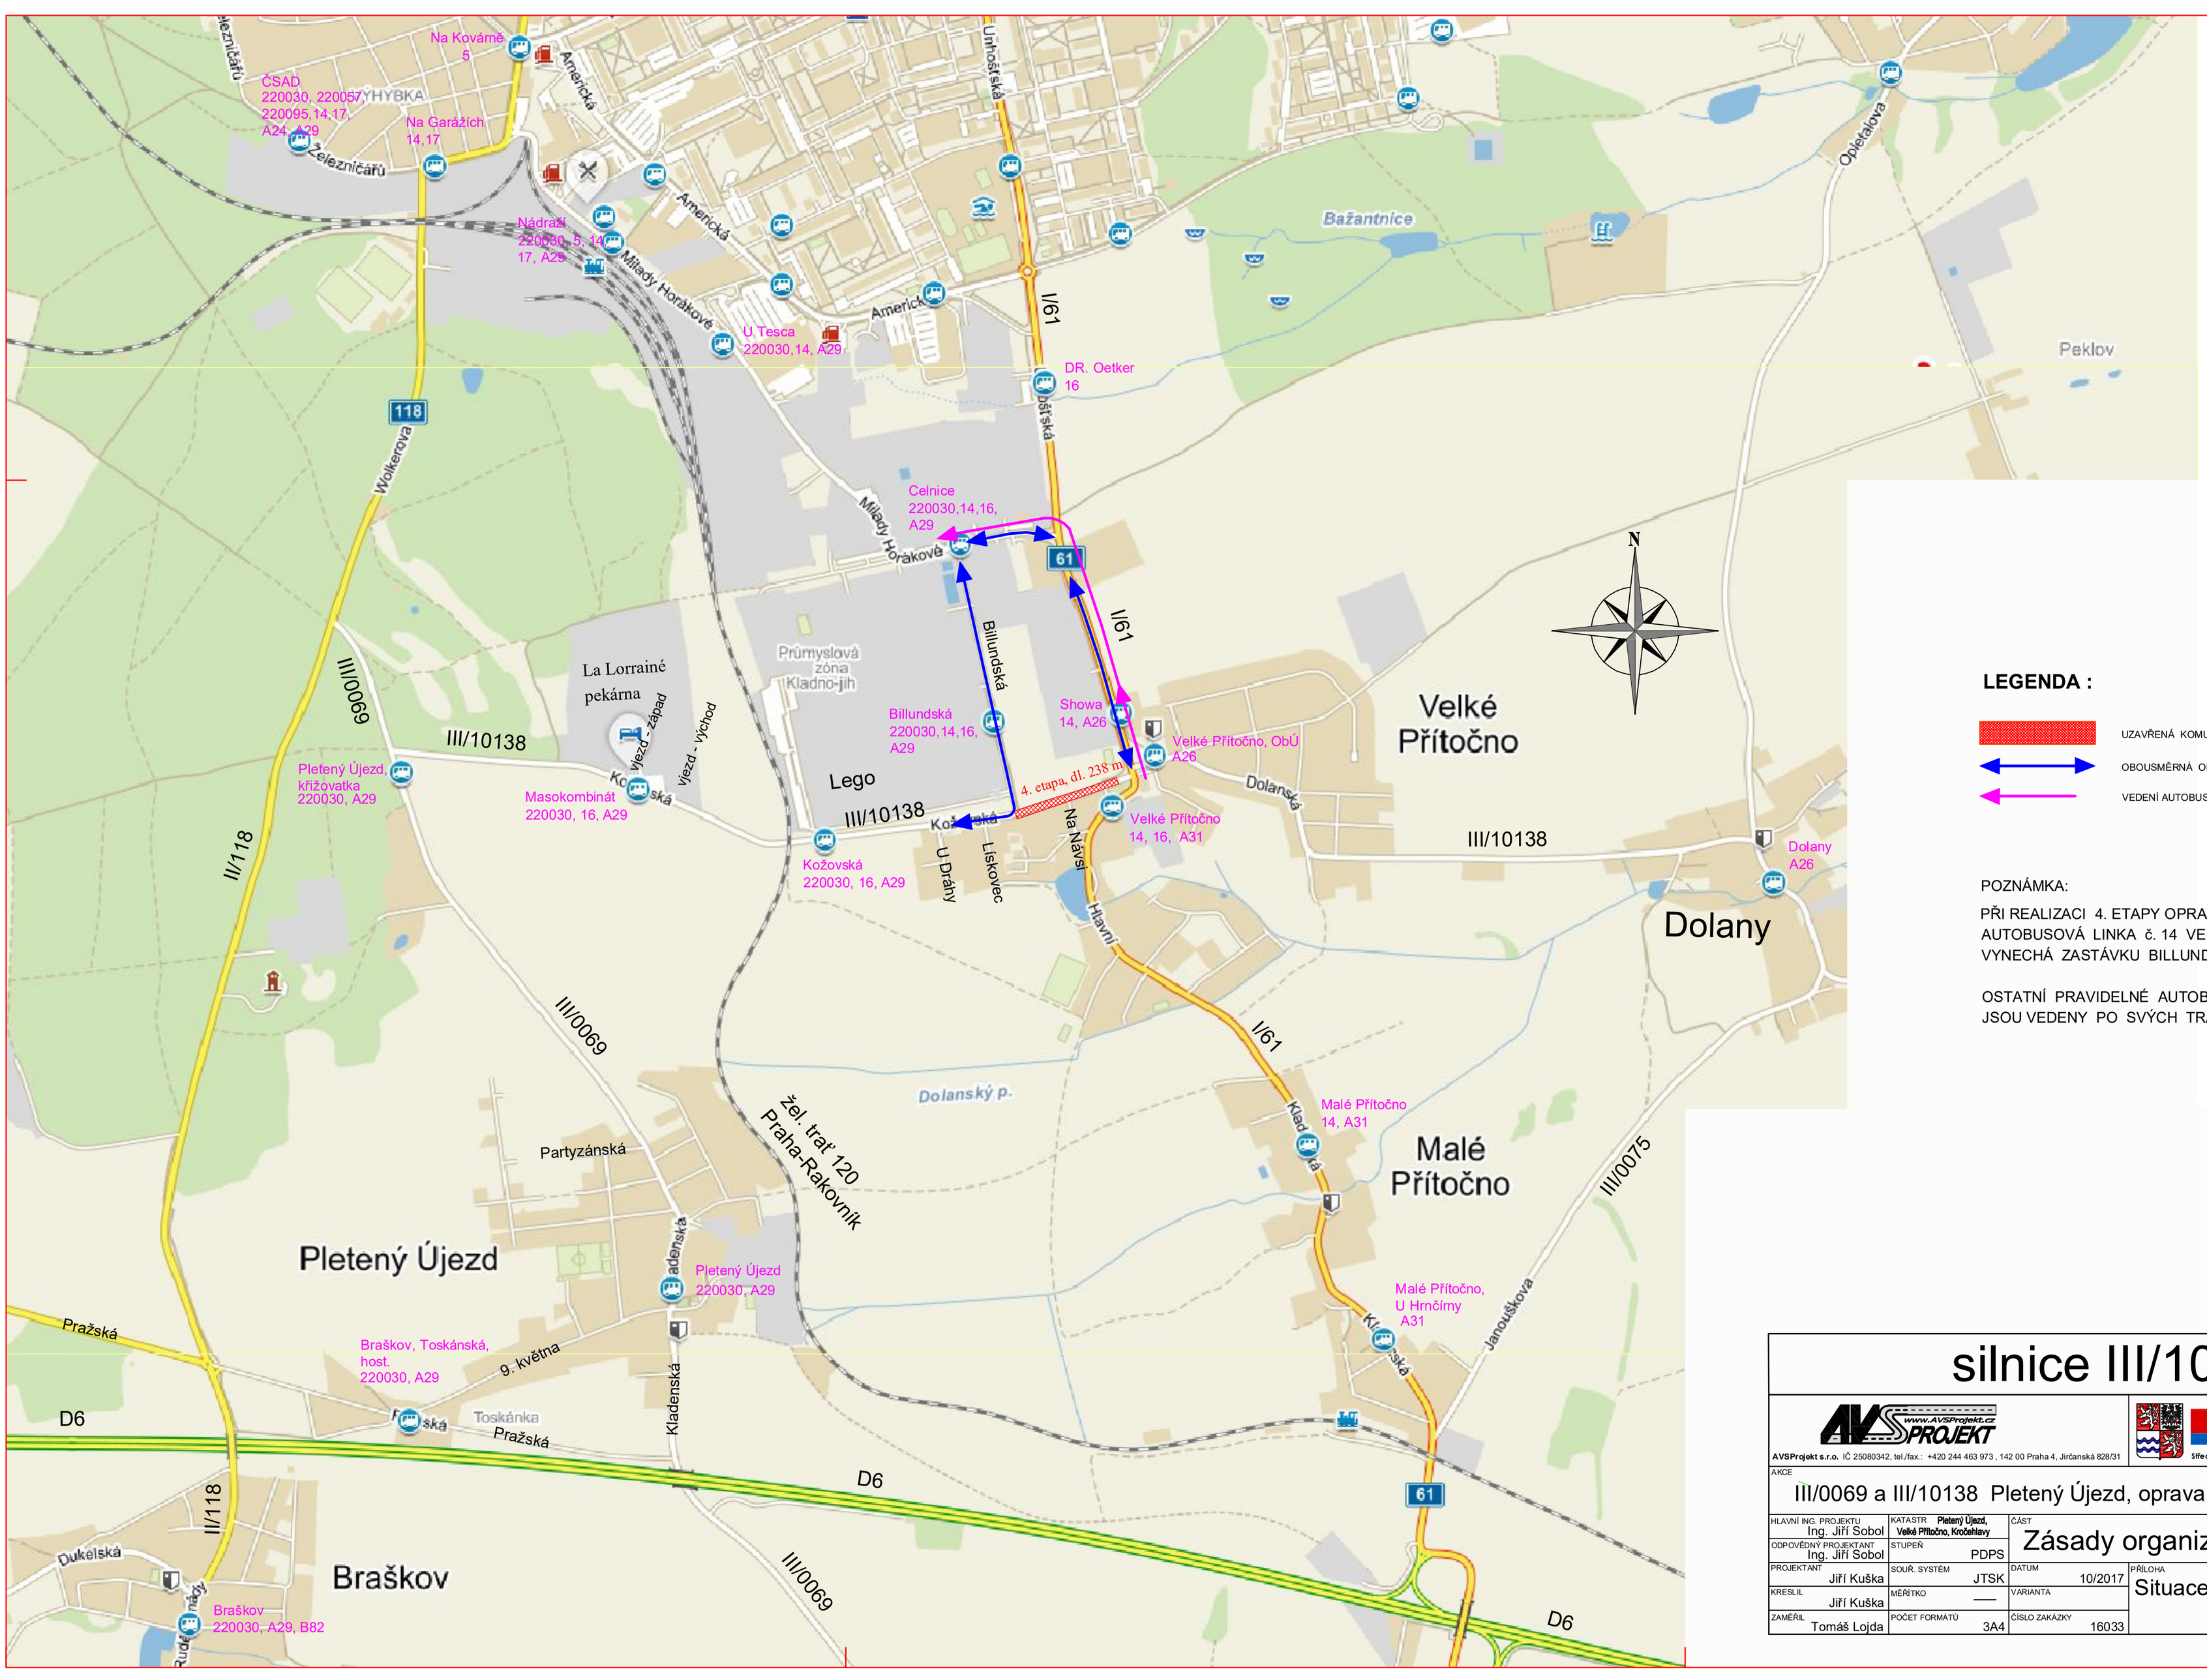

silnice III/10138

AVSProjekt s.r.o. IČ 25080342, tel./fax.: +420 244 463 973 , 142 00 Praha 4, Jiřanská 828/31

Středočeský kraj - Krajský úřad, 150 21 Praha 5, Zborovská 11, IČO: 70891095

AKCE: III/0069 a III/10138 Pletený Újezd, oprava silnice			ČÍSLO PŘÍLOHY: E.11
HLAVNÍ ING. PROJEKTU: Ing. Jiří Sobol	KATASTR: Pletený Újezd, Velké Přítočno, Kročehlavy	ČÁST: Zásady organizace výstavby	ČÍSLO SOUPRAVY
ODPOVĚDNÝ PROJEKTANT: Ing. Jiří Sobol	STUPEŇ: PDPS		
PROJEKTANT: Jiří Kuška	SOUŘ. SYSTÉM: JTSK	DATUM: 10/2017	PŘÍLOHA: Situace, širší dopr. vztahy 4. etapa
KRESLIL: Jiří Kuška	MĚŘÍTKO: —	VARIANTA:	
ZAMĚŘIL: Tomáš Lojda	POČET FORMÁTŮ: 3A4	ČÍSLO ZAKÁZKY: 16033	