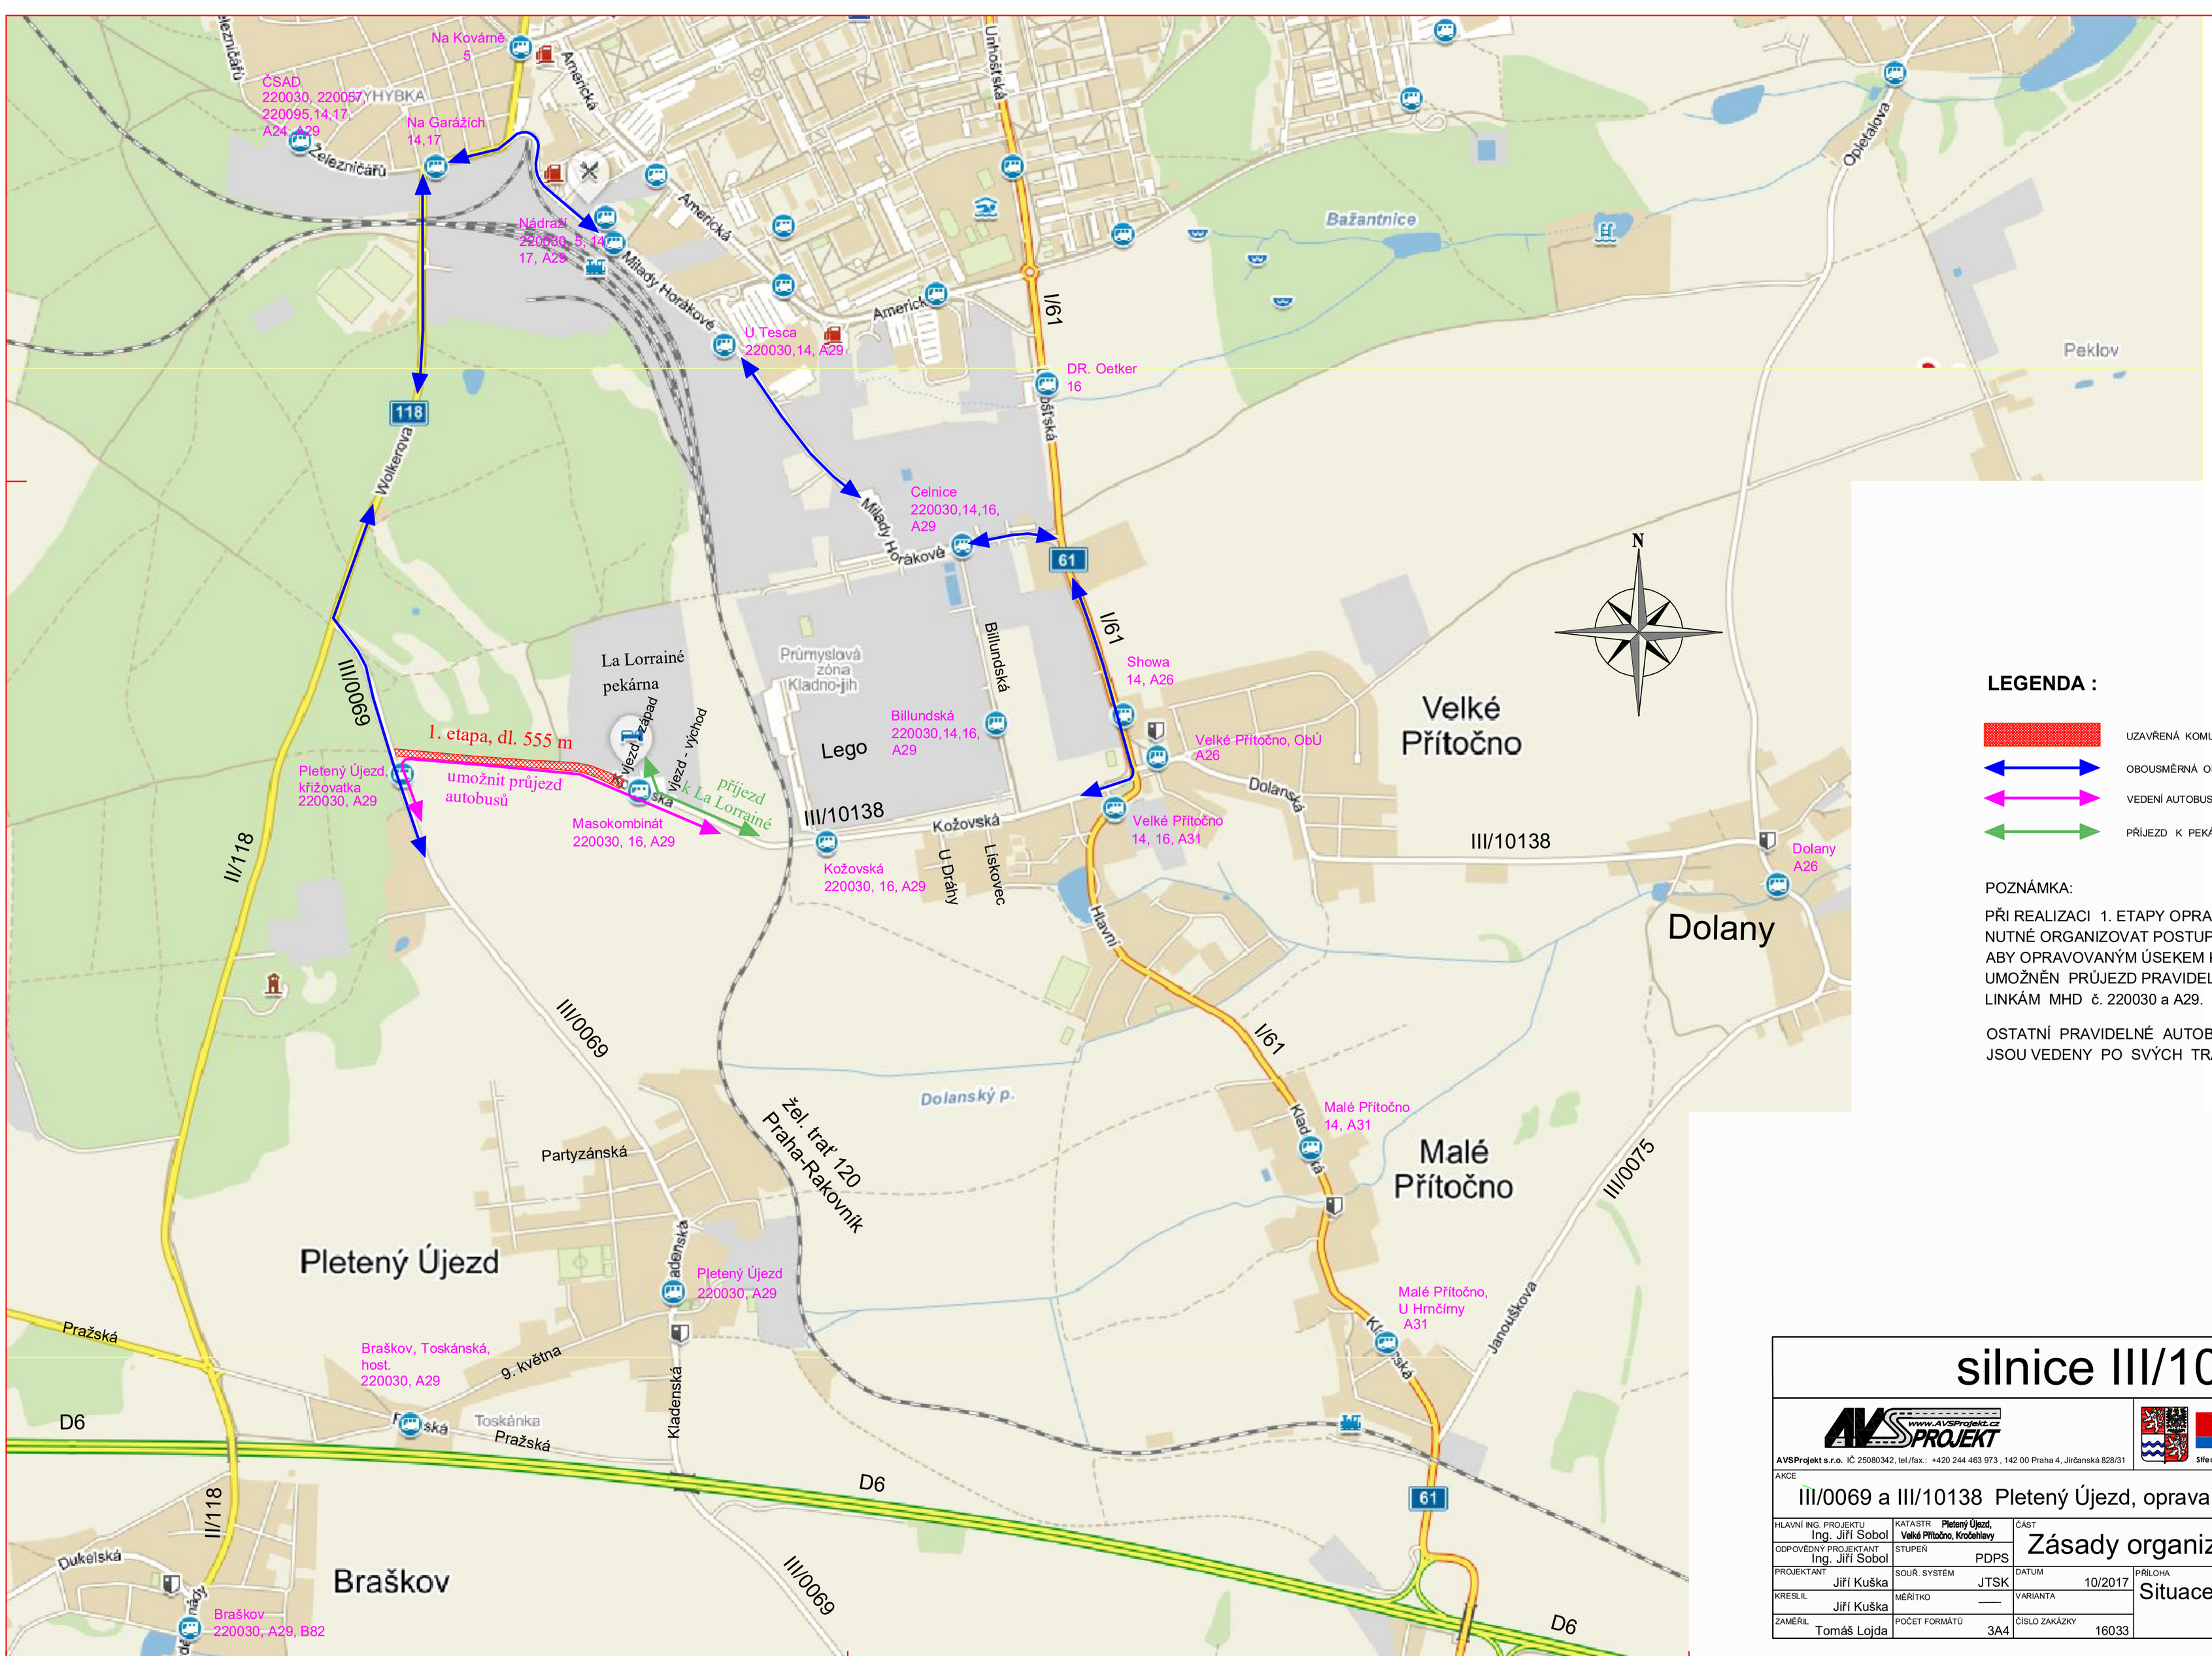

LEGENDA :

- UZAVŘENÁ KOMUNIKACE
- OBOUSMĚRNÁ OBJÍZDNÁ TRASA IAD
- VEDENÍ AUTOBUSOVÉ LINKY č. 220030 a A29
- PŘÍJEZD K PEKÁRNĚ LA LORRAINÉ

POZNÁMKA:

PŘI REALIZACI 1. ETAPY OPRAVY SILNICE III/10138 JE NUTNÉ ORGANIZOVAT POSTUP STAVEBNÍCH PRACÍ TAK, ABY OPRAVOVANÝM ÚSEKEM KOMUNIKACE BYL UMOŽNĚN PRŮJEZD PRAVIDELNÝM AUTOBUSOVÝM LINKÁM MHD č. 220030 a A29.

OSTATNÍ PRAVIDELNÉ AUTOBUSOVÉ LINKY MHD JSOU VEDENY PO SVÝCH TRASÁCH BEZ OMEZENÍ.

silnice III/10138

AVS Projekt s.r.o. IČ 25080342, tel./fax.: +420 244 463 973 , 142 00 Praha 4, Jiřanská 828/31

Středočeský kraj - Krajský úřad, 150 21 Praha 5, Zborovská 11, IČO: 70891095

AKCE: III/0069 a III/10138 Pletený Újezd, oprava silnice			ČÍSLO PŘÍLOHY: E.8
HLAVNÍ ING. PROJEKTU: Ing. Jiří Sobol	KATASTR: Pletený Újezd, Velké Přítočno, Kročehlavy	ČÁST: Zásady organizace výstavby	
ODPOVĚDNÝ PROJEKTANT: Ing. Jiří Sobol	STUPEŇ: PDPS		ČÍSLO SOUPRAVY
PROJEKTANT: Jiří Kuška	SOUŘ. SYSTÉM: JTSK	DATUM: 10/2017	PŘÍLOHA: Situace, širší dopr. vztahy 1. etapa
KRESLIL: Jiří Kuška	MĚŘÍTKO: —	VARIANTA:	
ZAMĚŘIL: Tomáš Lojda	POČET FORMÁTŮ: 3A4	ČÍSLO ZAKÁZKY: 16033	