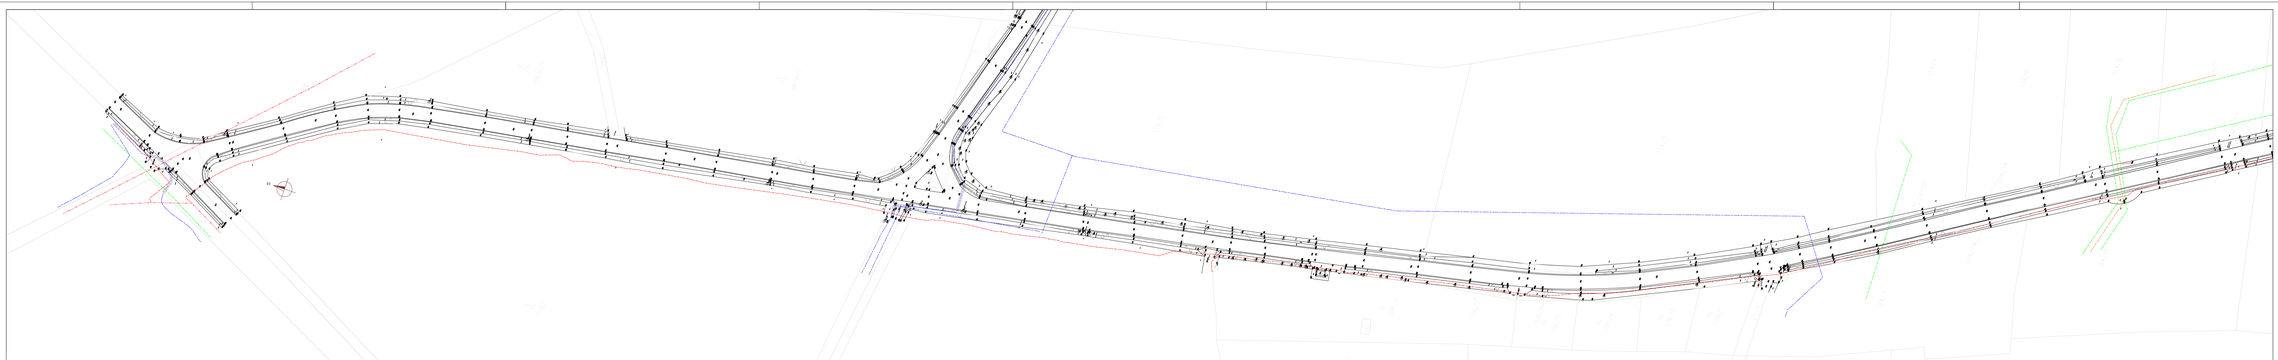

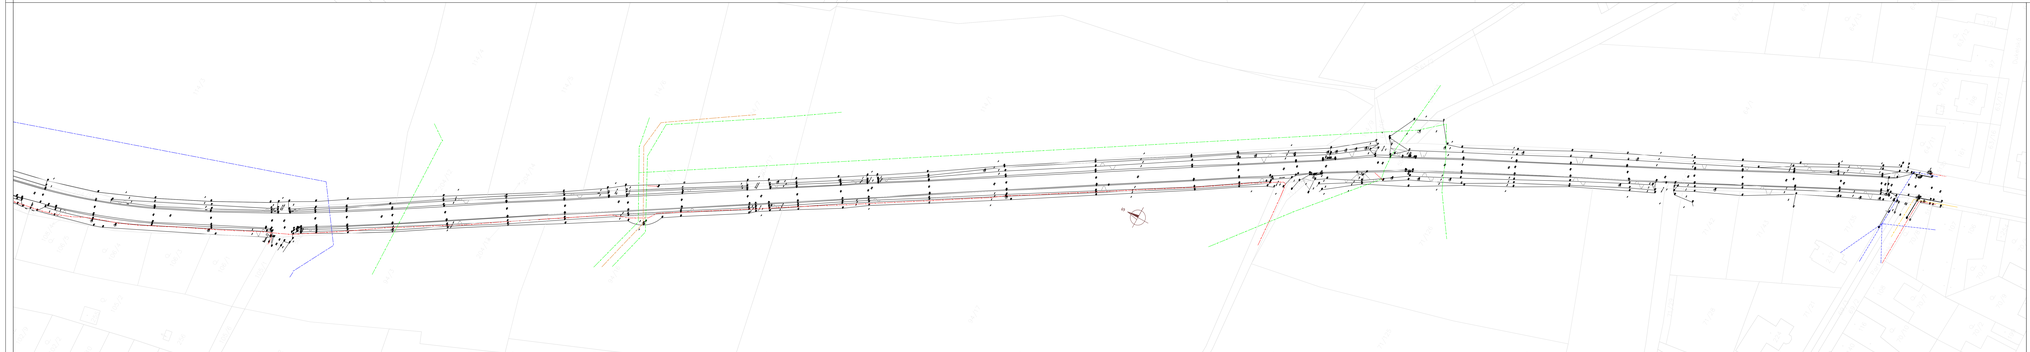

LEGENDA IS:

- kabel sdělovací podzemní
- kabel sdělovací nadzemní
- kabel NN podzemní
- kabel NN nadzemní
- kabel VN podzemní
- kabel VN nadzemní
- plynovod
- kanalizace
- vodovod
- ochranné pásmo SDIC
- chránička