


6.NP

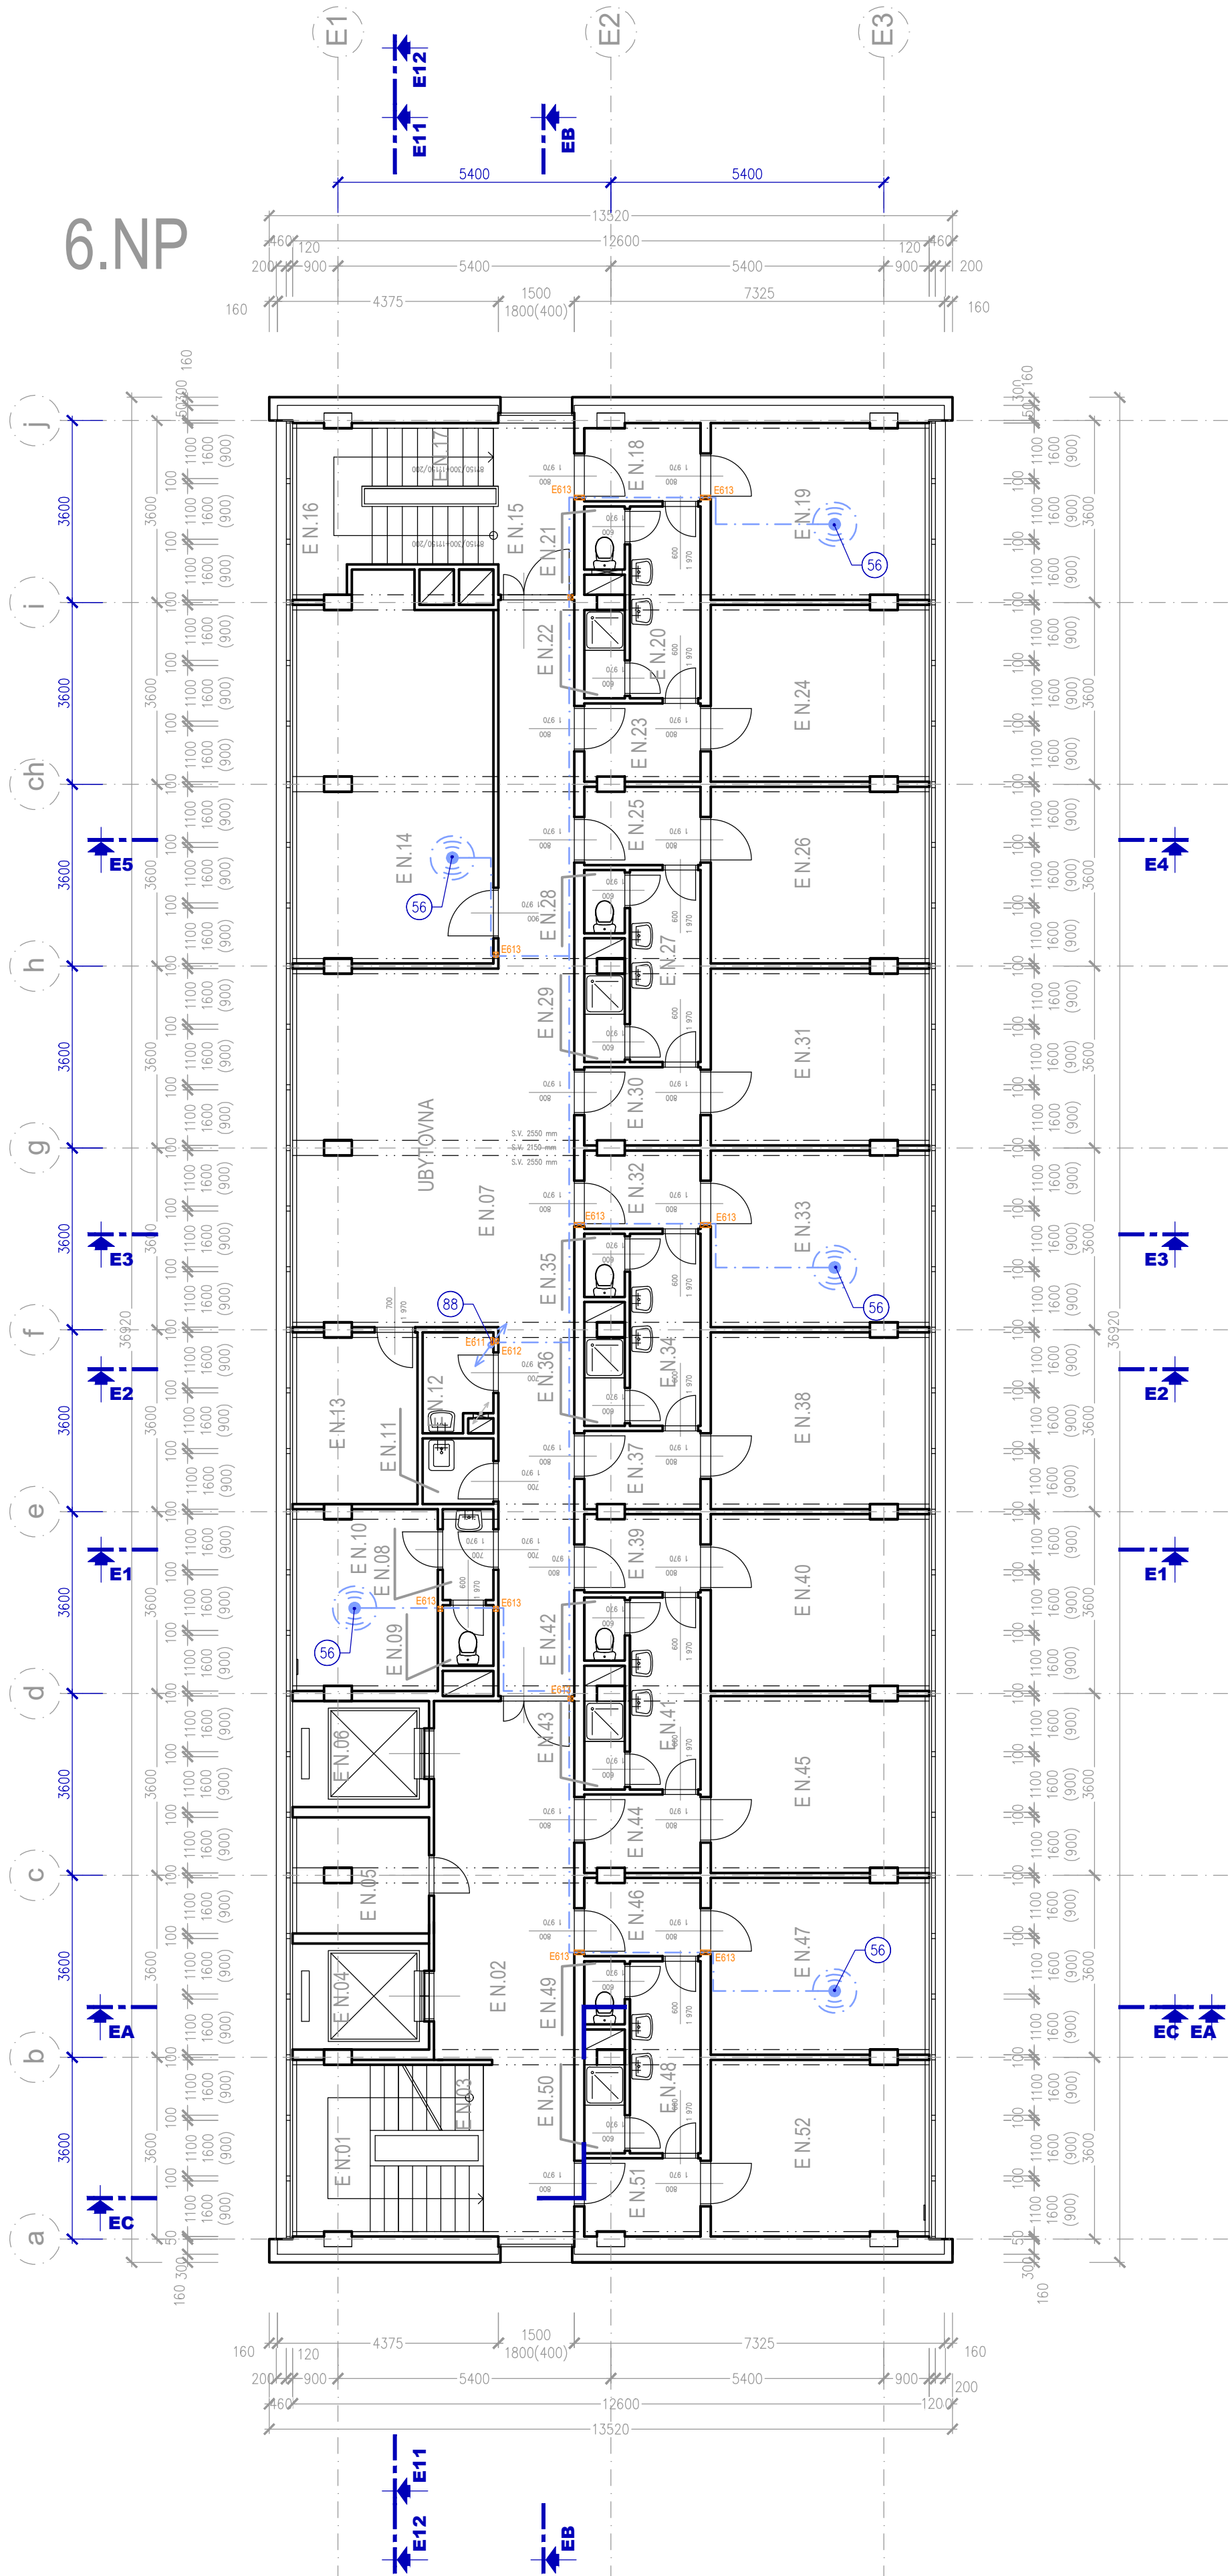


LEGENDA





- STÁVAJÍCÍ KONSTRUKCE
- BOURANÉ KONSTRUKCE
- NOVÉ KONSTRUKCE
- NOVÉ ZÁMEČNICKÉ KONSTRUKCE
- PROSTUPY PRO NAVRŽENÁ VEDENÍ TZB VIZ VÝPIS PROSTUPŮ
- NOVÉ PRVKY SLABOPROUDU – VIZ PROFESÍ SLP
- NOVÉ PRVKY ELEKTROINSTALACE – VIZ PROFESÍ EL
- NOVÉ PRVKY CHLAZENÍ – VIZ PROFESÍ CHL
- INSTALAČNÍ ŽLAB – DODÁVKA PŘÍSLUŠNÉ PROFESÍ
- NOVÉ KANALIZAČNÍ POTRUBÍ ODVOD KONDENZÁTU VIZ PROFESÍ CHL
- NOVÉ PRVKY VIDEOKONFERENCE VIZ D.1.4.9

PAVILON E
LEGENDA MÍSTNOSTÍ 6NP

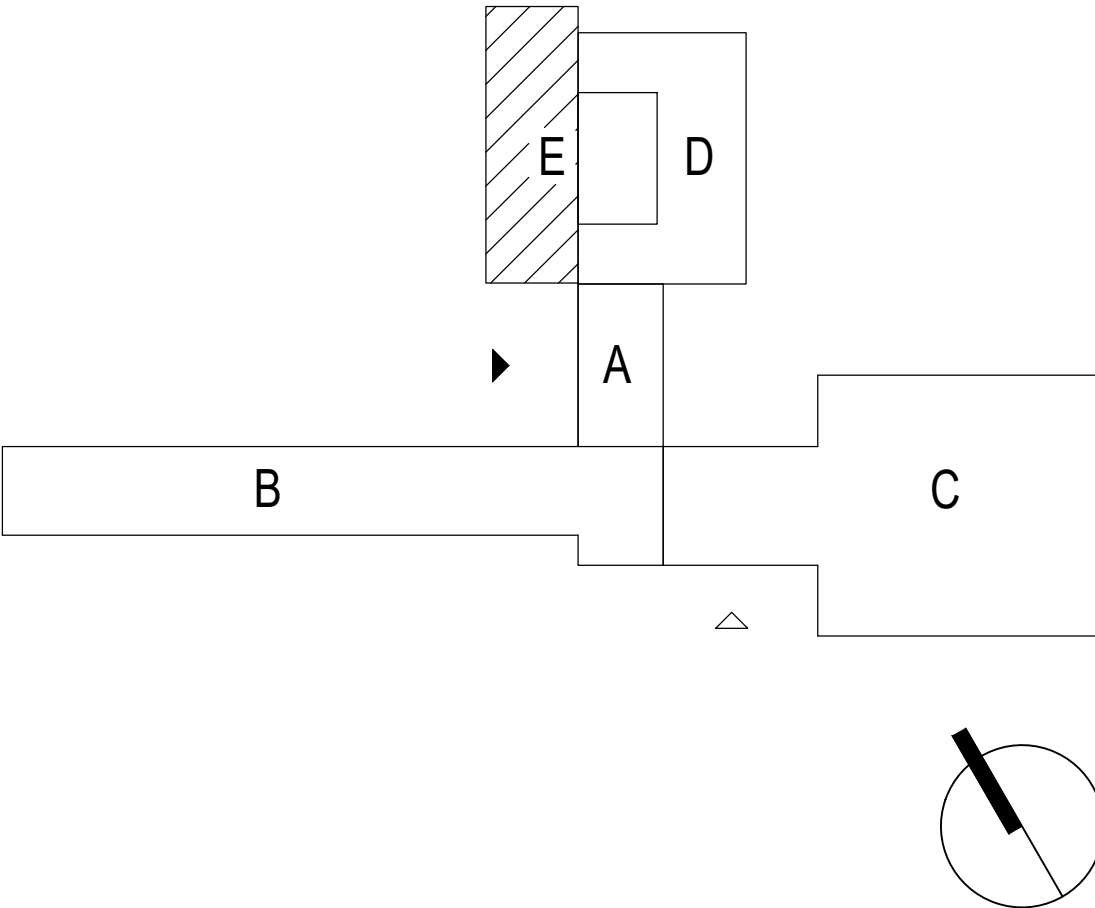Č.M.	NÁZEV MÍSTNOSTI
E 6.01	SCHODIŠTĚ
E 6.02	CHODBA
E 6.03	SCHODIŠTĚ
E 6.04	VÝTAH
E 6.05	ROZVODNA
E 6.06	VÝTAH
E 6.07	CHODBA
E 6.08	UMÝVÁRNA
E 6.09	WC
E 6.10	VÝCHOVATELNA
E 6.11	ÚKLID
E 6.12	ČISTÍRNA ODĚVŮ
E 6.13	ČAJOVÁ KUCHYŇKA
E 6.14	SPOLEČENSKÁ MÍSTNOST
E 6.15	CHODBA
E 6.16	SCHODIŠTĚ
E 6.17	SCHODIŠTĚ
E 6.18	CHODBA
E 6.19	POKOJ
E 6.20	CHODBA
E 6.21	WC
E 6.22	SPRCHA
E 6.23	CHODBA
E 6.24	POKOJ
E 6.25	CHODBA
E 6.26	POKOJ
E 6.27	CHODBA
E 6.28	WC
E 6.29	SPRCHA
E 6.30	CHODBA
E 6.31	POKOJ
E 6.32	CHODBA
E 6.33	POKOJ
E 6.34	CHODBA
E 6.35	WC
E 6.36	SPRCHA
E 6.37	CHODBA
E 6.38	POKOJ
E 6.39	CHODBA
E 6.40	POKOJ
E 6.41	CHODBA
E 6.42	WC
E 6.43	SPRCHA
E 6.44	CHODBA
E 6.45	POKOJ
E 6.46	CHODBA
E 6.47	POKOJ
E 6.48	CHODBA
E 6.49	WC
E 6.50	SPRCHA
E 6.51	CHODBA
E 6.52	POKOJ

ORIENTAČNÍ SCHEMA



Projektant	Atelier WIK s.r.o., Rosického náměstí 6, 616 00 Brno, tel: 605 282 845, e-mail: atelier@wik.cz				
Autor návrhu	-		Datum	06 / 2023	
HIP	ING. RADEK MALEČEK 		Formát	4 x A4	
Zodpovědný projektant	ING. RADEK MALEČEK		Stupeň	DPS	
Vypracoval	ING. MAREK NETUKA 		Č. zakázky	23_001	
Kontroloval	ING. ARCH. VÍT VENCOUR 		Měřítko	1:100	
Investor	SOŠ INFORMATIKY A SPOJŮ A SOU KOLÍN, Jaselská 826, 280 90 Kolín, IČ 66493030				
Název akce					Č. soupřavy
VYBUDOVÁNÍ JCE IB SOŠ INFORMATIKY A SPOJŮ A SOU KOLÍN Jaselská 826, 280 90 Kolín; parc. č. st. 5184, 5185, 5186, 5429, 5427, k.ú. Kolín					
D.1.1. ARCHITEKTONICKO - STAVEBNÍ ŘEŠENÍ PAVILON E - PŮDORYS 6.NP					
					Č. výkresu D.1.1.2.1506