


8.NP

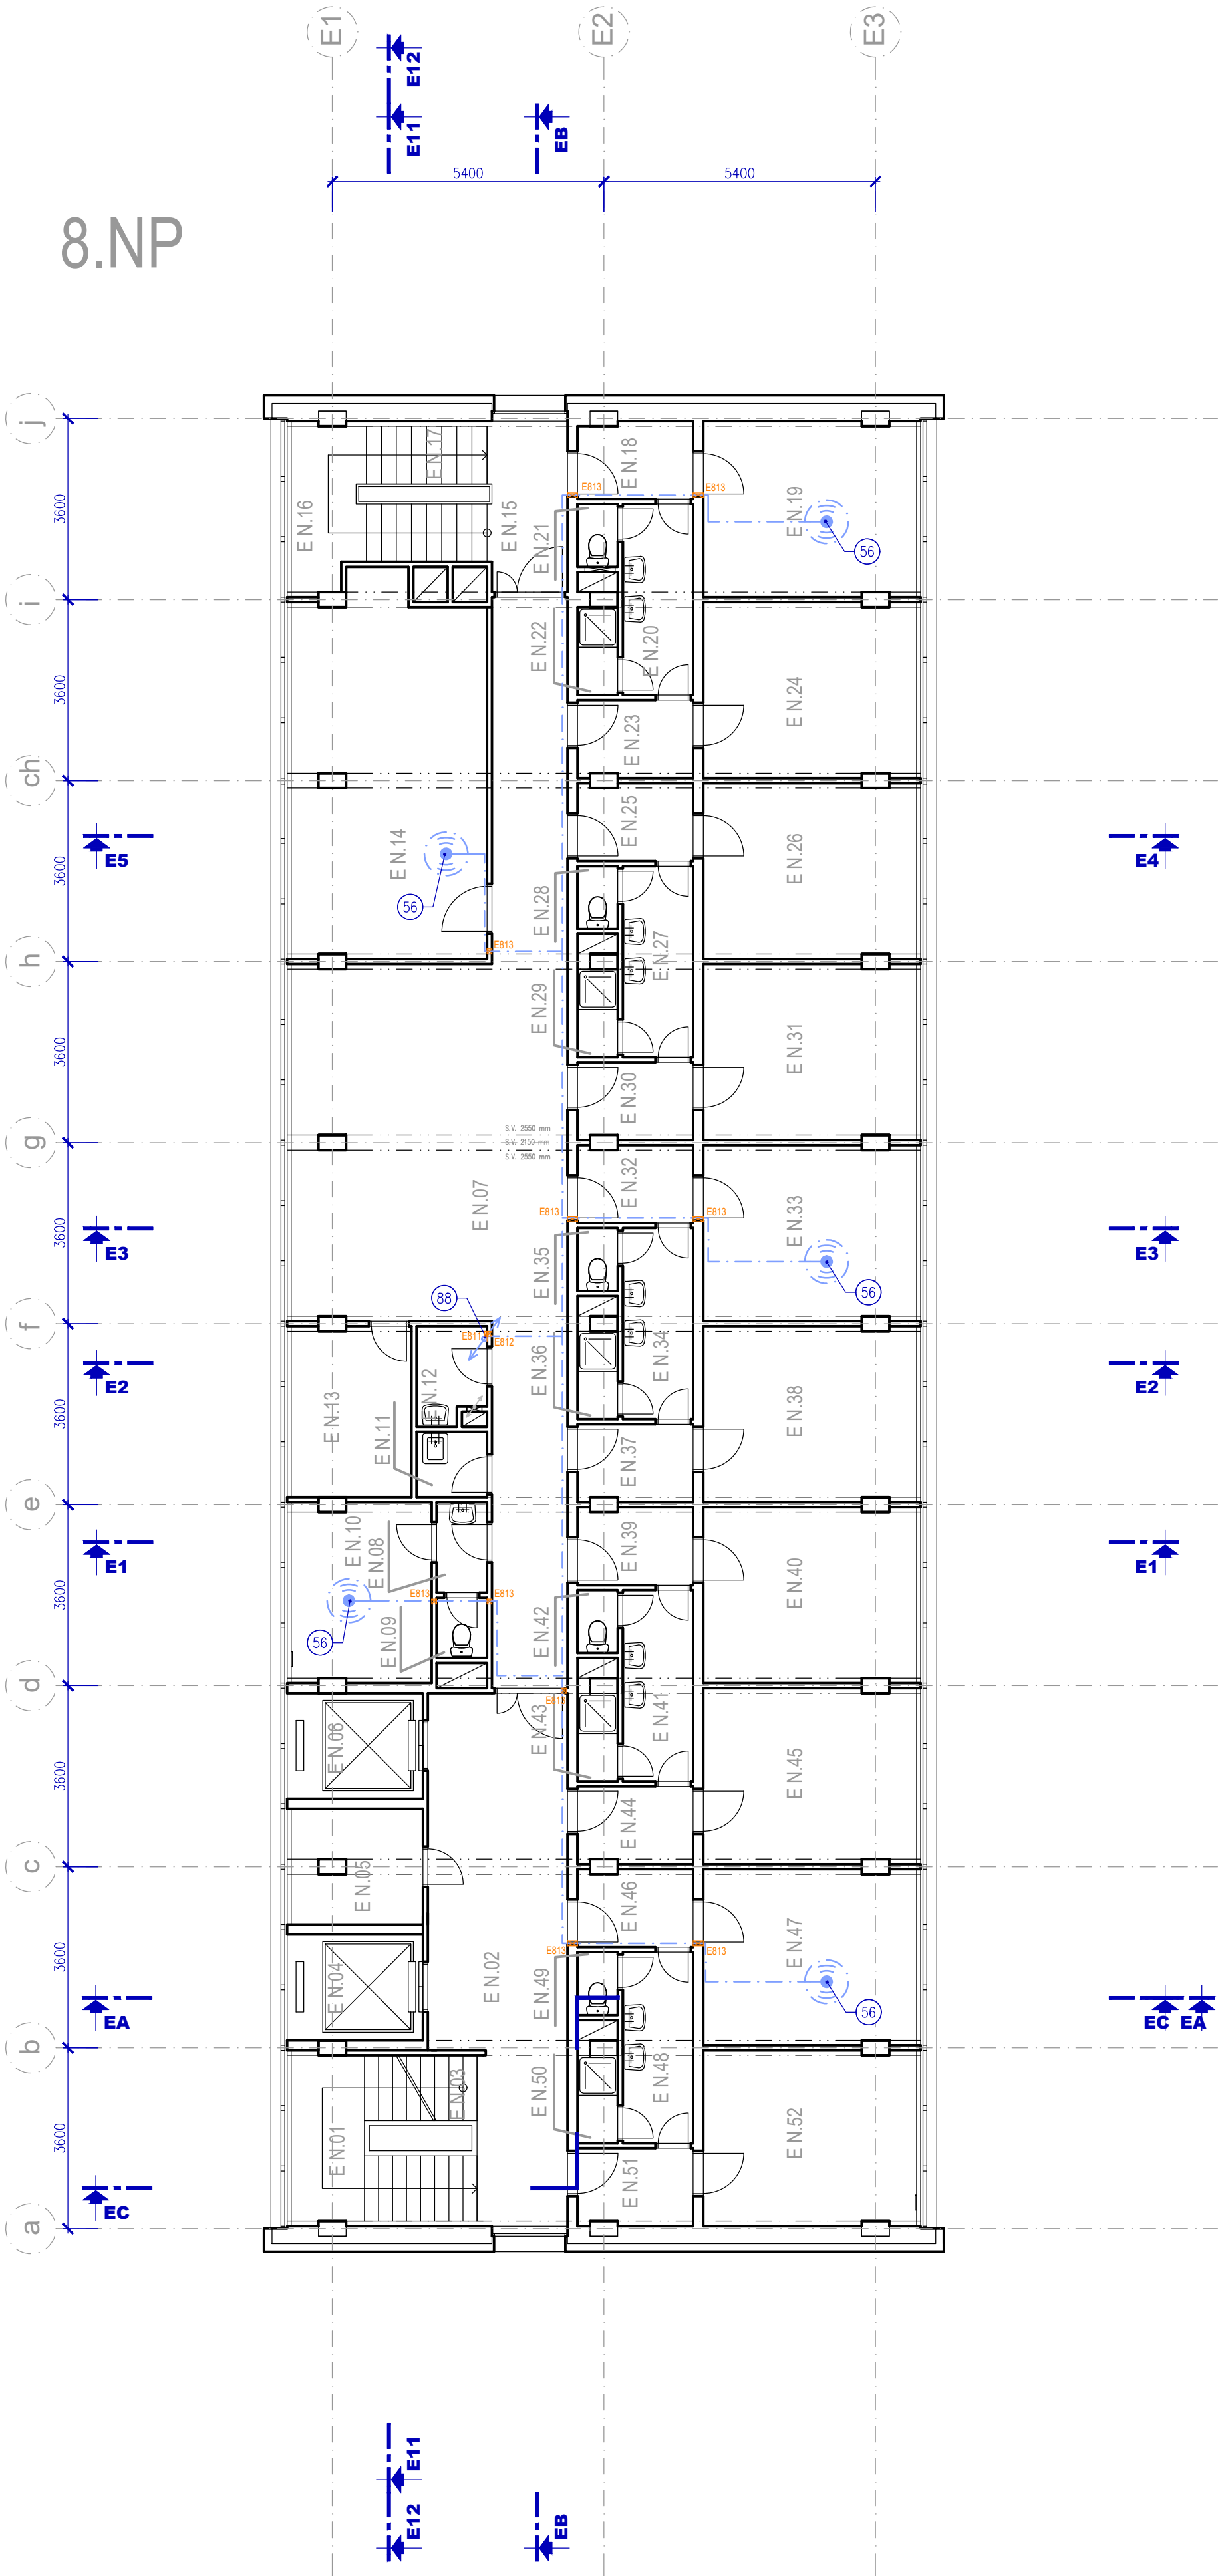


LEGENDA



- STÁVAJÍCÍ KONSTRUKCE
- BOURANÉ KONSTRUKCE
- NOVÉ KONSTRUKCE
- NOVÉ ZÁMEČNICKÉ KONSTRUKCE
- PROSTUPY PRO NAVRŽENÁ VEDENÍ TZB VIZ VÝPIS PROSTUPŮ
- NOVÉ PRVKY SLABOPROUDU – VIZ PROFESÍ SLP
- NOVÉ PRVKY ELEKTROINSTALACE – VIZ PROFESÍ EL
- NOVÉ PRVKY CHLAZENÍ – VIZ PROFESÍ CHL
- INSTALAČNÍ ŽLAB – DODÁVKA PŘÍSLUŠNÉ PROFESÍ
- NOVÉ KANALIZAČNÍ POTRUBÍ ODVOD KONDENZÁTU VIZ PROFESÍ CHL
- NOVÉ PRVKY VIDEOKONFERENCE VIZ D.1.4.9

PAVILON E
LEGENDA MÍSTNOSTÍ 8NP

Č.M.	NÁZEV MÍSTNOSTI
E 8.01	SCHODIŠTĚ
E 8.02	CHODBA
E 8.03	SCHODIŠTĚ
E 8.04	VÝTAH
E 8.05	ROZVODNA
E 8.06	VÝTAH
E 8.07	CHODBA
E 8.08	UMÝVÁRNA
E 8.09	WC
E 8.10	VÝCHOVATELNA
E 8.11	ÚKLID
E 8.12	ČISTÍRNA ODĚVŮ
E 8.13	ČAJOVÁ KUCHYŇKA
E 8.14	SPOLEČENSKÁ MÍSTNOST
E 8.15	CHODBA
E 8.16	SCHODIŠTĚ
E 8.17	SCHODIŠTĚ
E 8.18	CHODBA
E 8.19	POKOJ
E 8.20	CHODBA
E 8.21	WC
E 8.22	SPRCHA
E 8.23	CHODBA
E 8.24	POKOJ
E 8.25	CHODBA
E 8.26	POKOJ
E 8.27	CHODBA
E 8.28	WC
E 8.29	SPRCHA
E 8.30	CHODBA
E 8.31	POKOJ
E 8.32	CHODBA
E 8.33	POKOJ
E 8.34	CHODBA
E 8.35	WC
E 8.36	SPRCHA
E 8.37	CHODBA
E 8.38	POKOJ
E 8.39	CHODBA
E 8.40	POKOJ
E 8.41	CHODBA
E 8.42	WC
E 8.43	SPRCHA
E 8.44	CHODBA
E 8.45	POKOJ
E 8.46	CHODBA
E 8.47	POKOJ
E 8.48	CHODBA
E 8.49	WC
E 8.50	SPRCHA
E 8.51	CHODBA
E 8.52	POKOJ

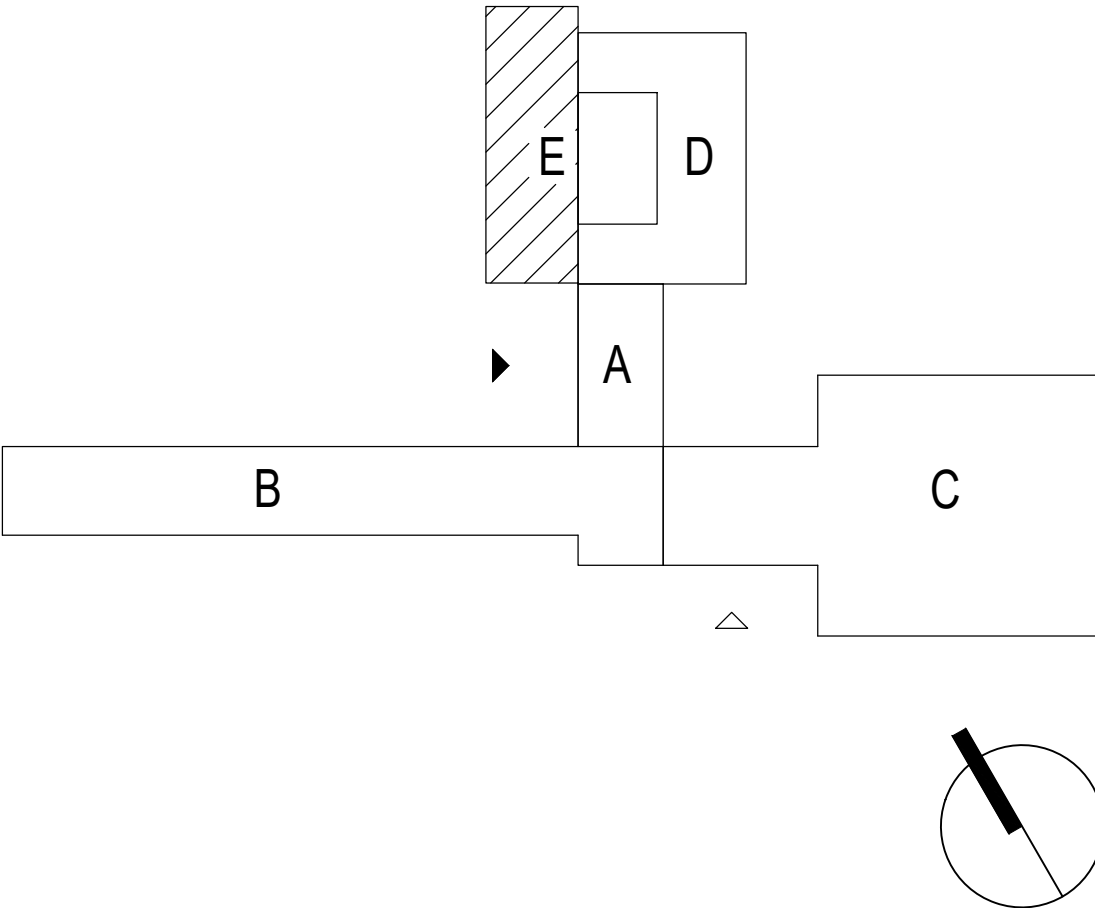ORIENTAČNÍ SCHEMA



Projektant	Atelier WIK s.r.o., Rosického náměstí 6, 616 00 Brno, tel: 605 282 845, e-mail: atelier@wik.cz			
Autor návrhu	-	Datum	06 / 2023	
HIP	ING. RADEK MALEČEK 	Formát	4 x A4	
Zodpovědný projektant	ING. RADEK MALEČEK	Stupeň	DPS	
Vypracoval	ING. MAREK NETUKA 	Č. zakázky	23_001	
Kontroloval	ING. ARCH. VÍT VENCOUR 	Měřítko	1:100	
Investor	SOŠ INFORMATIKY A SPOJŮ A SOU KOLÍN, Jaselská 826, 280 90 Kolín, IČ 66493030			
Název akce	VYBUDOVÁNÍ JCE IB SOŠ INFORMATIKY A SPOJŮ A SOU KOLÍN Jaselská 826, 280 90 Kolín; parc. č. st. 5184, 5185, 5186, 5429, 5427, k.ú. Kolín			Č. soupřavy
D.1.1. ARCHITEKTONICKO - STAVEBNÍ ŘEŠENÍ PAVILON E - PŮDORYS 8.NP				Č. výkresu D.1.1.2.1508