


ZÁBOROVÝ ELABORÁT
M 1:200

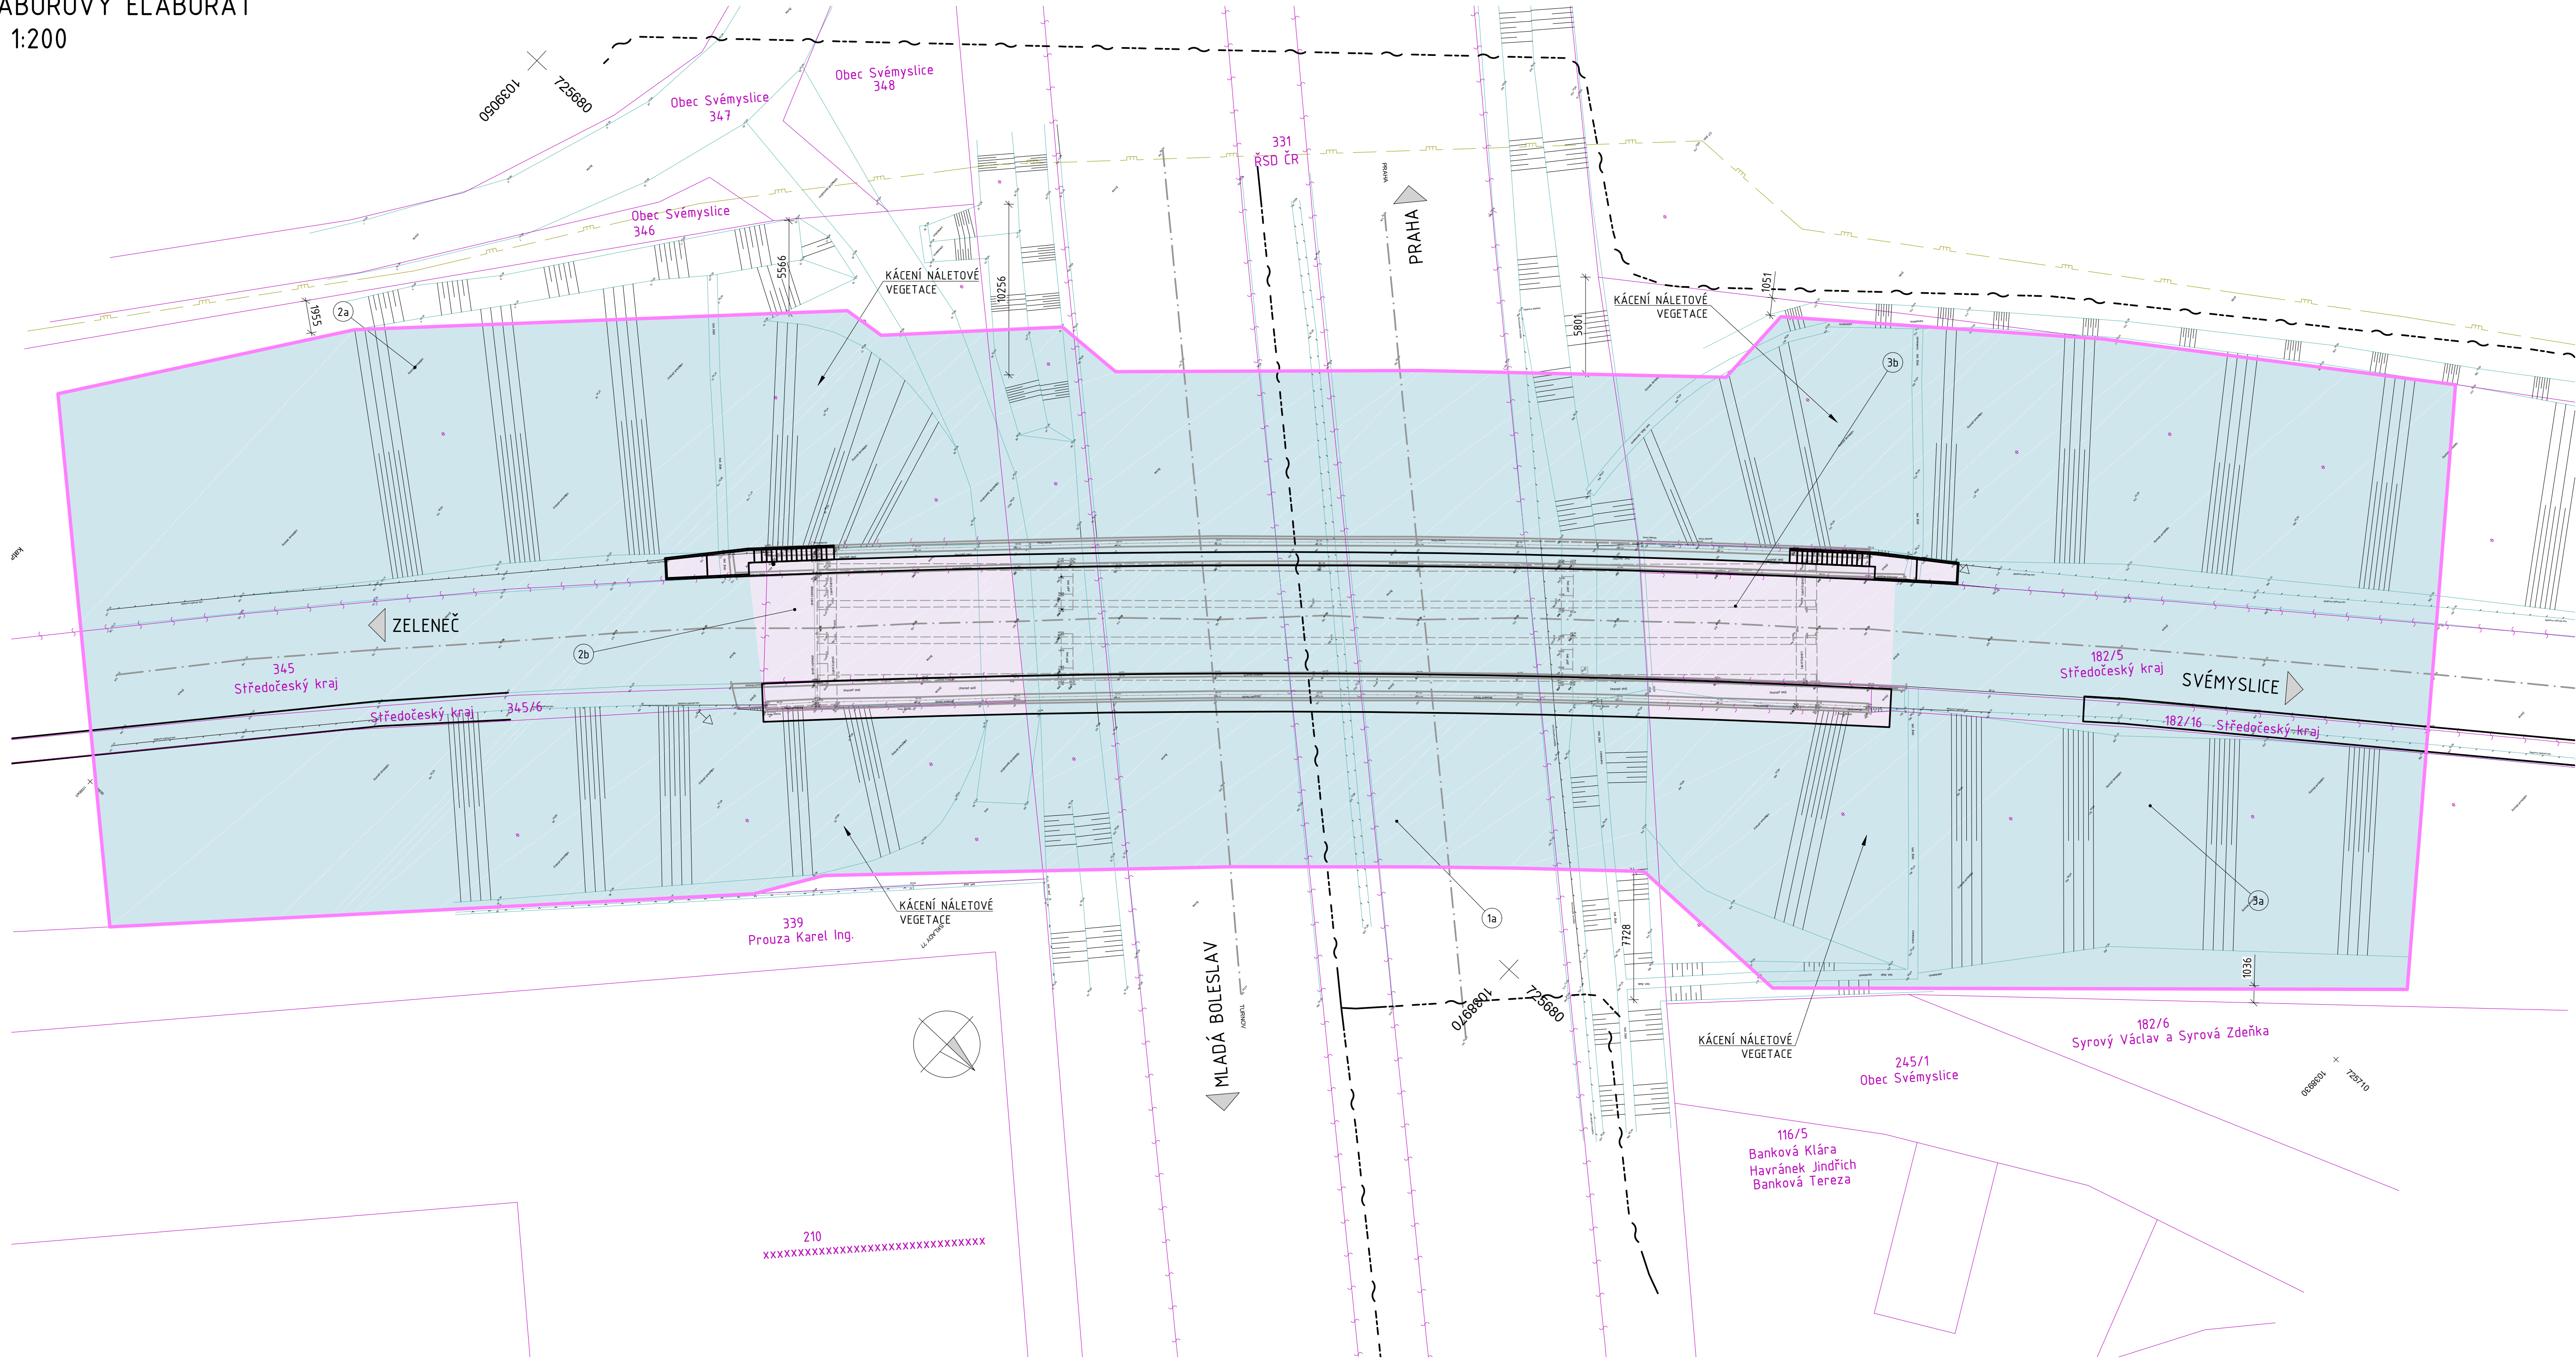

Označení	Vlastník	p.č.	LV	Výměra	Dočasný zábor (a)	Trvalý zábor (b)	Druh pozemku
				[m2]	[m2]	[m2]	
1	Ředitelství silnic a dálnic ČR Na Pankraci 546/56, Nusle, 14000 Praha	331	806	72366	1146	-	ostatní plocha
2	Středočeský kraj Zborovská 81/11, Smíchov, 15000 Praha 5	345/5	768	10224	1748	164	ostatní plocha
3	Středočeský kraj Zborovská 81/11, Smíchov, 15000 Praha 5	182/5	768	5705	1648	154	ostatní plocha
4	Středočeský kraj Zborovská 81/11, Smíchov, 15000 Praha 5	182/6	768	263	49	-	ostatní plocha
5	Středočeský kraj Zborovská 81/11, Smíchov, 15000 Praha 5	345/6	768	363	55	-	ostatní plocha

- VEDENÍ OPTICKÉHO KABELU - OVĚŘENÉ
VE SPRÁVĚ ČETIN
- VEDENÍ STL - NEOVĚŘENÉ
PRAŽSKÁ PLYNÁRENSKÁ
- TRVALÝ ZÁBOR - OSTATNÍ PLOCHA
- DOČASNÝ ZÁBOR - OSTATNÍ PLOCHA

REVIZE:	PŘEDMĚT ZMĚNY:	VYPRACOVAL:	DATUM:
1			
2			
3			

OBJEDNATEL:

Středočeský kraj

KRAJSKÝ ÚŘAD

ZBOROVSKÁ 11
150 21
PRAHA 5

GENERÁLNÍ PROJEKTANT:

AF

www.afconsult.com

AF-CITYPLAN s.r.o.
MAGISTRŮ 1278/13
140 00 PRAHA 4
tel.: +420 277 005 526
fax.: +420 234 852 072
www.af-cityplan.cz

III/33310 SVĚMYSLICE, MOST EV.Č. 33310-4

NÁZEV PROJEKTU:

E

ČÁST / NÁZEV DOKUMENTU:

Záborový elaborát

PŘÍLOHA:

HLAVNÍ INŽENÝR PROJEKTU:

Ing. L. Vykoukal

Č. ZAKÁZKY:

16 - 22 - 059

KOPIE Č.:

ZODPOVĚDNÝ PROJEKTANT:

Ing. I. Bálik

STUPĚŇ:

DSP

VYPRACOVAL:

Ing. L. Vykoukal

ČÁST:

E

KONTROLA:

Ing. L. Vykoukal

PŘÍLOHA Č.:

E.2

MĚŘÍTKO:

-

POČET A4:

-

REVIZE:

1

DATUM:

4/2017