


KLADČSKÉ SCHÉMA Č.3  
ŘAD "C"

IO 02 OBNOVA VODOVODU UL. BRATŘÍ BENDŮ  
ŘAD "C" OBNOVA ARMATUR

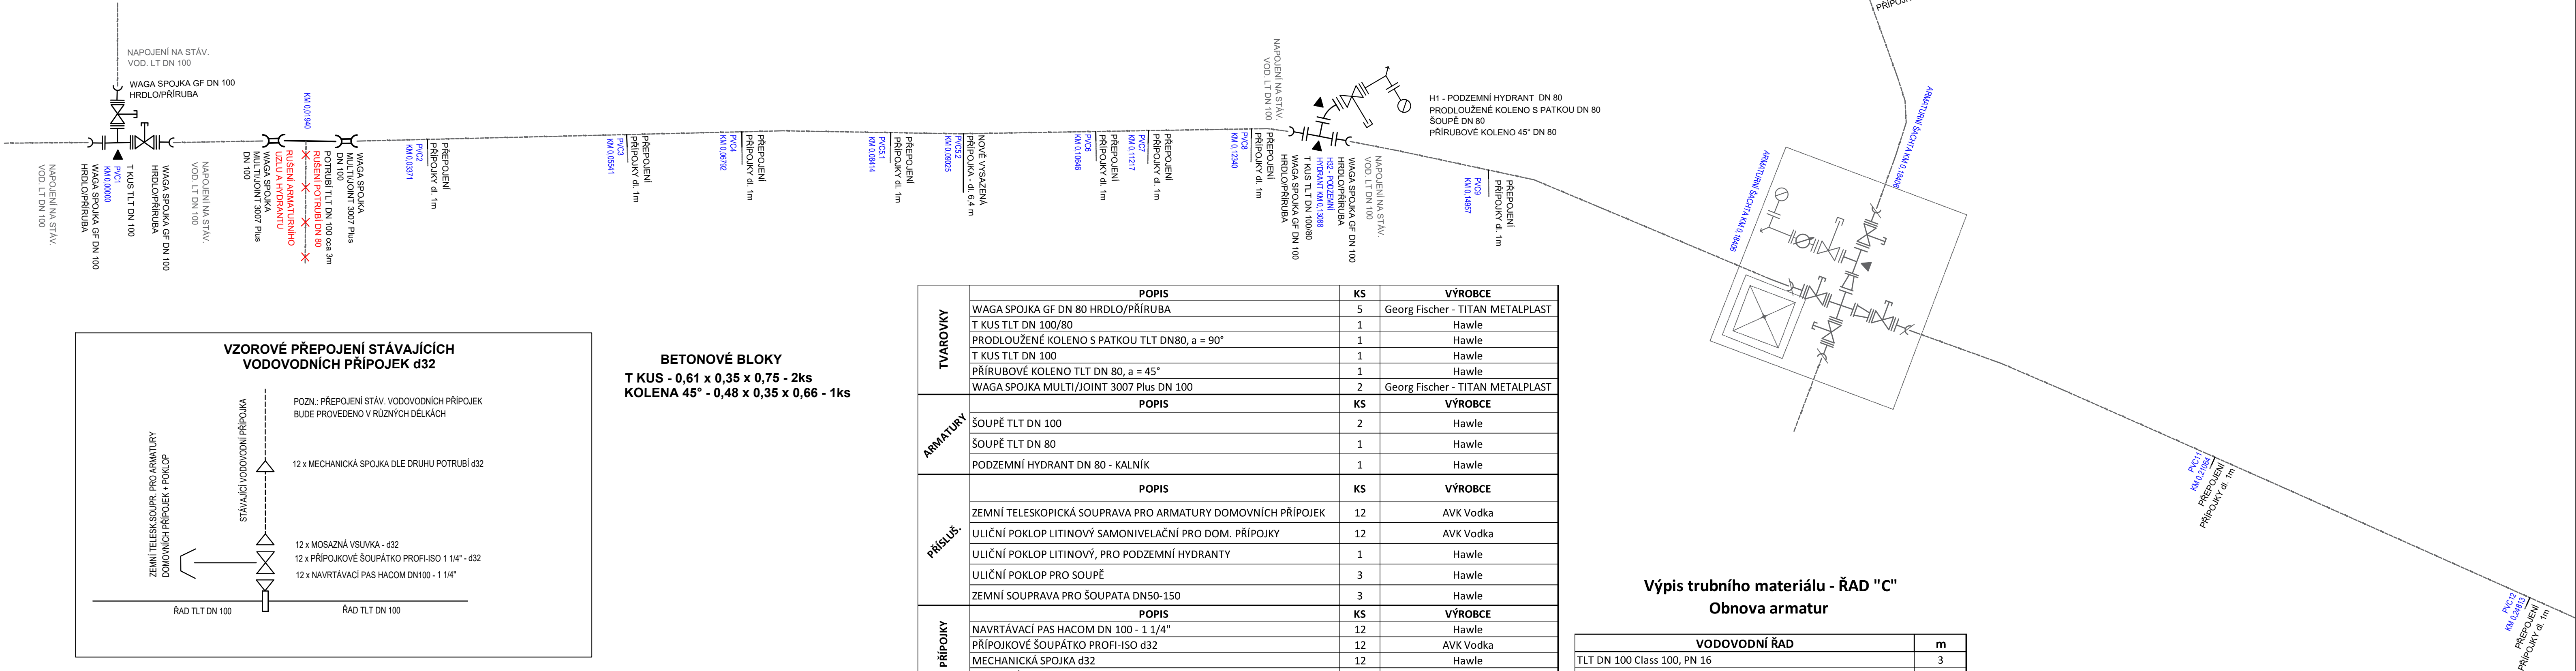



IDENTIFIKAČNÍ ÚDAJE STAVBY

Kraj: CZ020 Středočeský  
Obec: Benátky nad Jizerou [535451]  
K.ú.: Staré Benátky [602124]

SOUŘADNICOVÝ SYSTÉM JTSK  
VÝŠKOVÝ SYSTÉM BPV

Objednatel:	<b>Vodovody a kanalizace Mladá Boleslav, a.s.</b> Čechova 1151 293 22 Mladá Boleslav
-------------	--

Zhotovitel PD: 	<b>Valbek, spol. s r.o.</b> Vaňurova 505/17 460 01 Liberec
--------------------	--

	Vypracoval	ING. DENISA STEHLÍKOVÁ		Zak. číslo	22UL3101001
	Zodp. projektant	ING. DENISA STEHLÍKOVÁ		Datum	10/2023
	Tech. kontrola	ING. JAROMÍR DRAŠAR		Stupeň	PDPS
	Akce	Benátky nad Jizerou Pražská, obnova vodovodu a kanalizace			Počet formátů
Zhotovitel: Valbek, spol. s r.o., stf. Ústí n. L. Děčínská 717/21 400 03 Ústí nad Labem	Měřítko				-
	Č. přílohy				Paré
Příloha	KLADČSKÉ SCHÉMA Č.3 - ŘAD "C"			D.1.4.3	