


SITUACE  
M 1:500

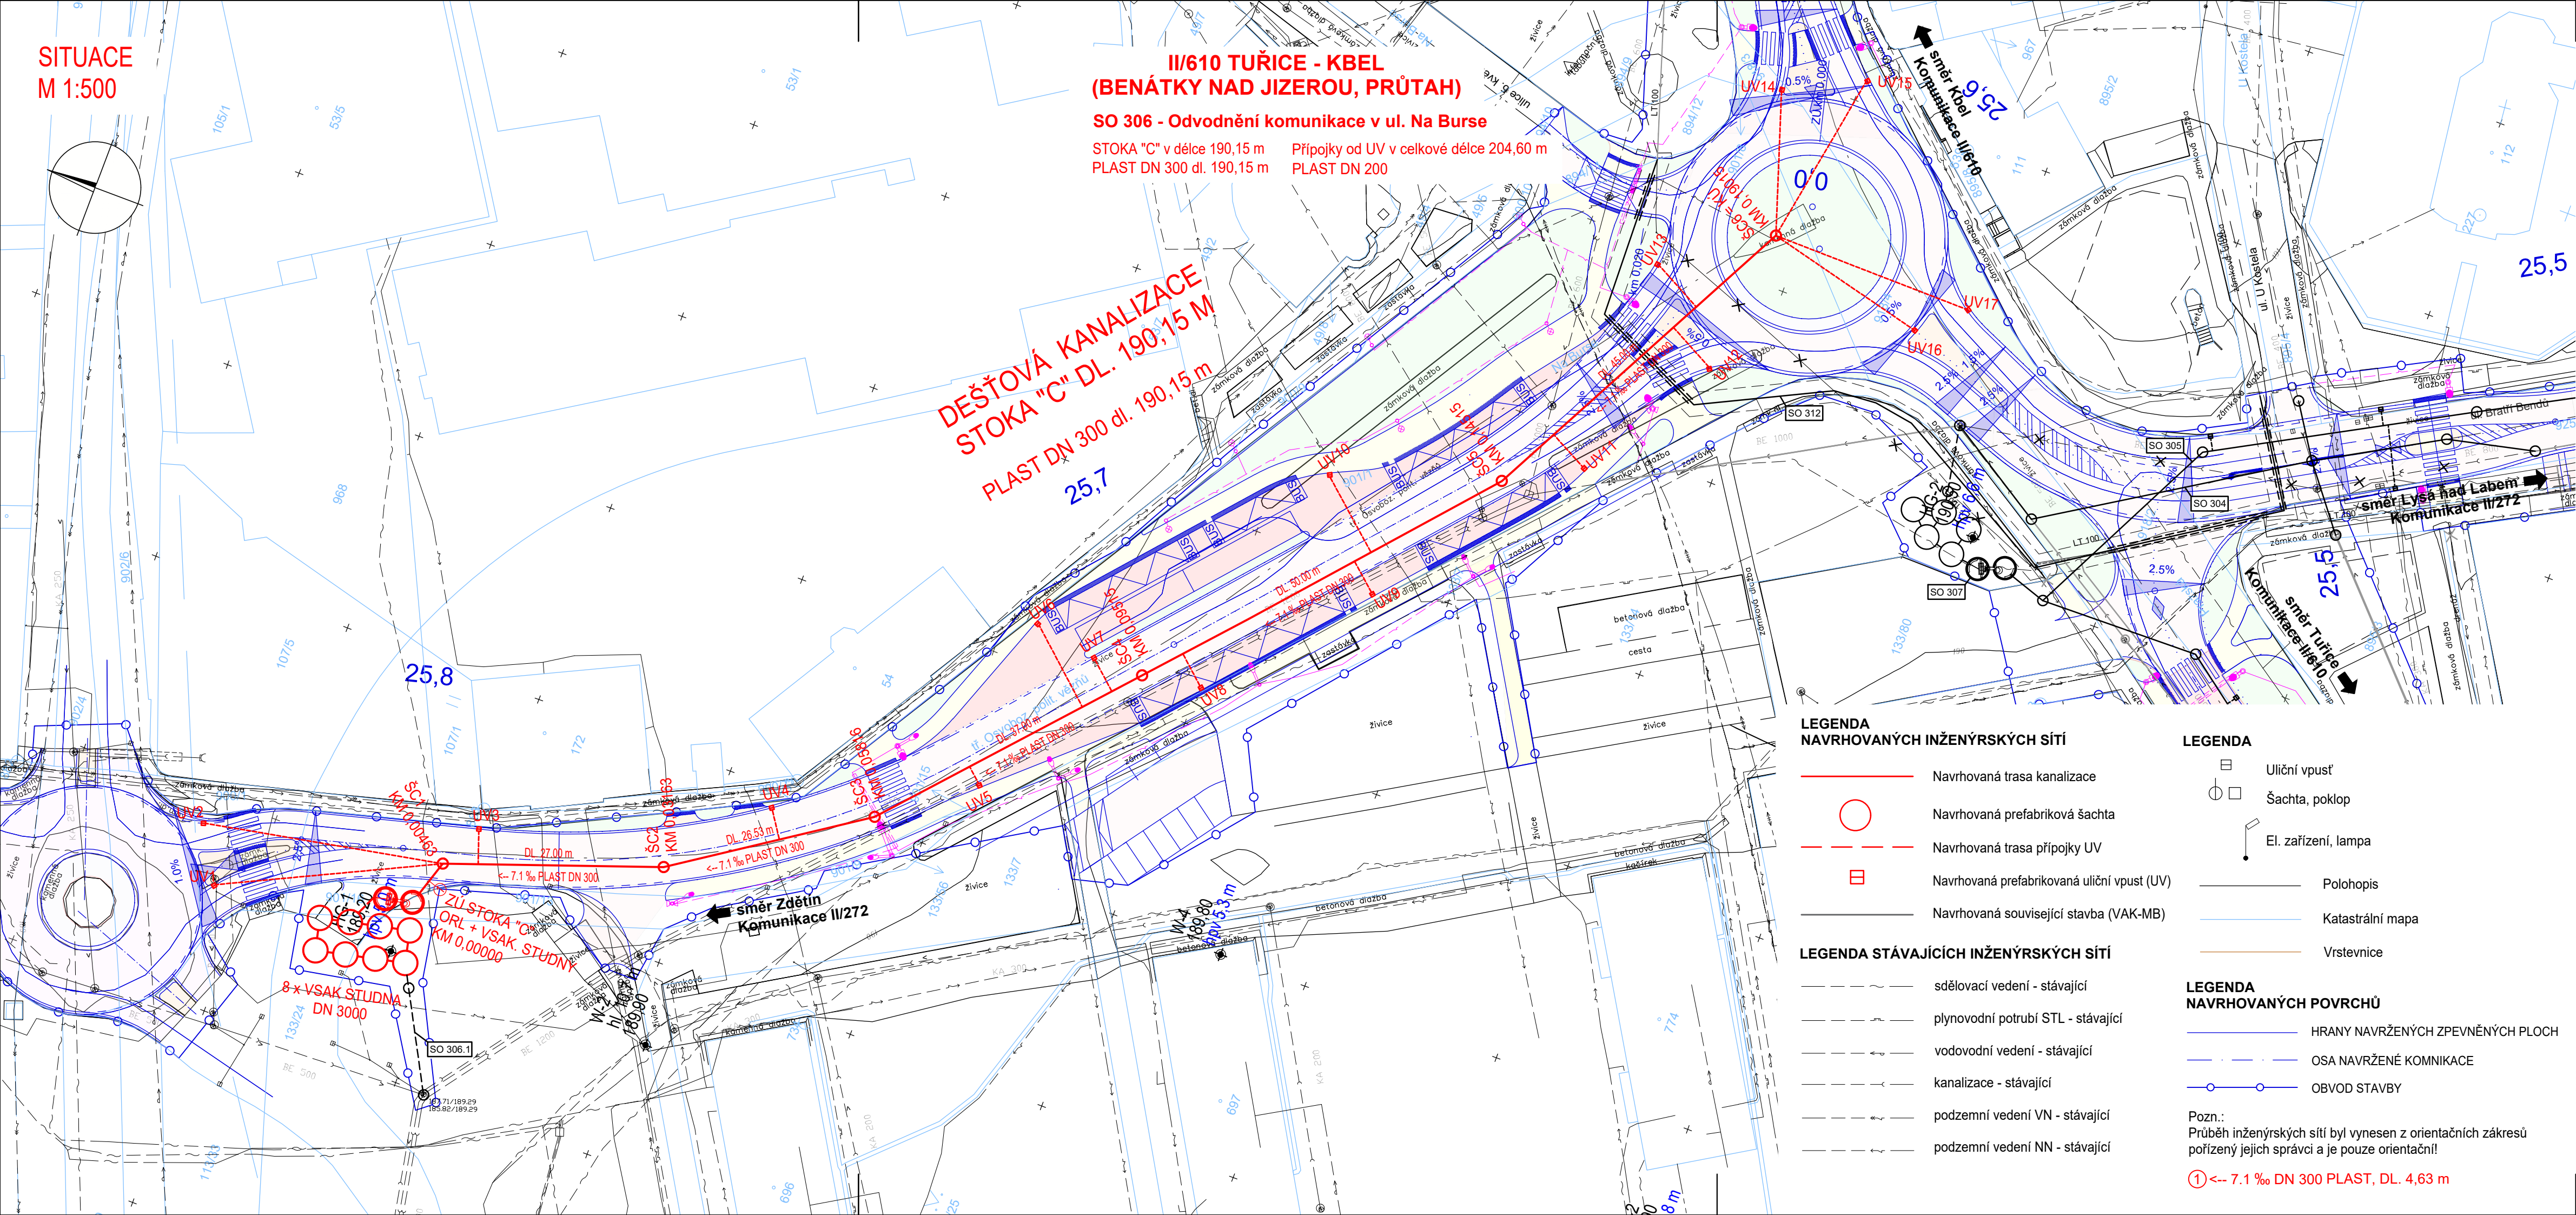

**II/610 TUŘICE - KBEL  
(BENÁTKY NAD JIZEROU, PRŮTAH)**  
**SO 306 - Odvodnění komunikace v ul. Na Burse**  
STOKA "C" v délce 190,15 m Přípojky od UV v celkové délce 204,60 m  
PLAST DN 300 dl. 190,15 m PLAST DN 200

**DEŠŤOVÁ KANALIZACE  
STOKA "C" DL. 190,15 M**  
PLAST DN 300 dl. 190,15 m

**LEGENDA  
NAVRHOVANÝCH INŽENÝRSKÝCH SÍTÍ**

- Navrhovaná trasa kanalizace
- Navrhovaná prefabrikovaná šachta
- Navrhovaná trasa přípojky UV
- Navrhovaná prefabrikovaná uliční vpust (UV)
- Navrhovaná související stavba (VAK-MB)

**LEGENDA STÁVAJÍCÍCH INŽENÝRSKÝCH SÍTÍ**

- sdělovací vedení - stávající
- plynovodní potrubí STL - stávající
- vodovodní vedení - stávající
- kanalizace - stávající
- podzemní vedení VN - stávající
- podzemní vedení NN - stávající

**LEGENDA**

- Uliční vpust'
- Šachta, poklop
- El. zařízení, lampa
- Polohopis
- Katastrální mapa
- Vrstevnice

**LEGENDA  
NAVRHOVANÝCH POVRCHŮ**

- HRANY NAVRŽENÝCH ZPEVNĚNÝCH PLOCH
- OSA NAVRŽENÉ KOMNIKACE
- OBVOD STAVBY

Pozn.:  
Průběh inženýrských sítí byl vyneseno z orientačních zákresů  
pořízených jejich správci a je pouze orientační!

① <-- 7.1 ‰ DN 300 PLAST, DL. 4,63 m

**IDENTIFIKAČNÍ ÚDAJE STAVBY**  
Kraj: CZ020 Středočeský  
Obec: 535 451 Benátky nad Jizerou  
K.ú.: 602 124 Staré Benátky

Výškový systém: Bpv  
Souřadnicový systém: S-JTSK

**SO 306 Odvodnění komunikace v ul. Na Burse**

**Objednatel:**

**Středočeský kraj**  
Středočeský kraj  
Zborovská 81/11, 150 21 Praha 5

**KSÚS**  
KRAJSKÁ SPRÁVA A ŘÍZENÍ SILNIC  
Středočeského kraje  
KSÚS Středočeského kraje, příspěvková organizace  
Zborovská 81/11, 150 21 Praha 5

<b>Zhotovitel:</b> 	<b>Valbek, spol. s r.o., středisko Praha</b> V Olšinách 2300/75 100 00 Praha 10 - Strašnice	<b>HIP:</b> Ing. Martin Máša
------------------------	---	---------------------------------

	Vypracoval	T. PRÁGL	Zak. číslo	20-PH11-022
	Zodp. projektant	ING. DENISA STEHLÍKOVÁ	Datum	10/2023
	Tech. kontrola	ING. JAROMÍR DRAŠAR	Stupeň	PDPS
	<b>II/610 TUŘICE - KBEL (BENÁTKY NAD JIZEROU, PRŮTAH)</b>		Počet formátů	4 x A4
			Měřítko	1 : 500
<b>Zhotovitel:</b> Valbek, spol. s r.o., středisko Praha V Olšinách 2300/75 100 00 Praha 10 - Strašnice	Příloha	<b>SITUACE</b>		<b>2</b>