


PODÉLNÝ PROFIL
M 1:500 / 100

Pozn.: Průběh inženýrských sítí a jejich hloubky byly vyneseny z orientačních zákresů pořízený jejich správci a je pouze orientační!

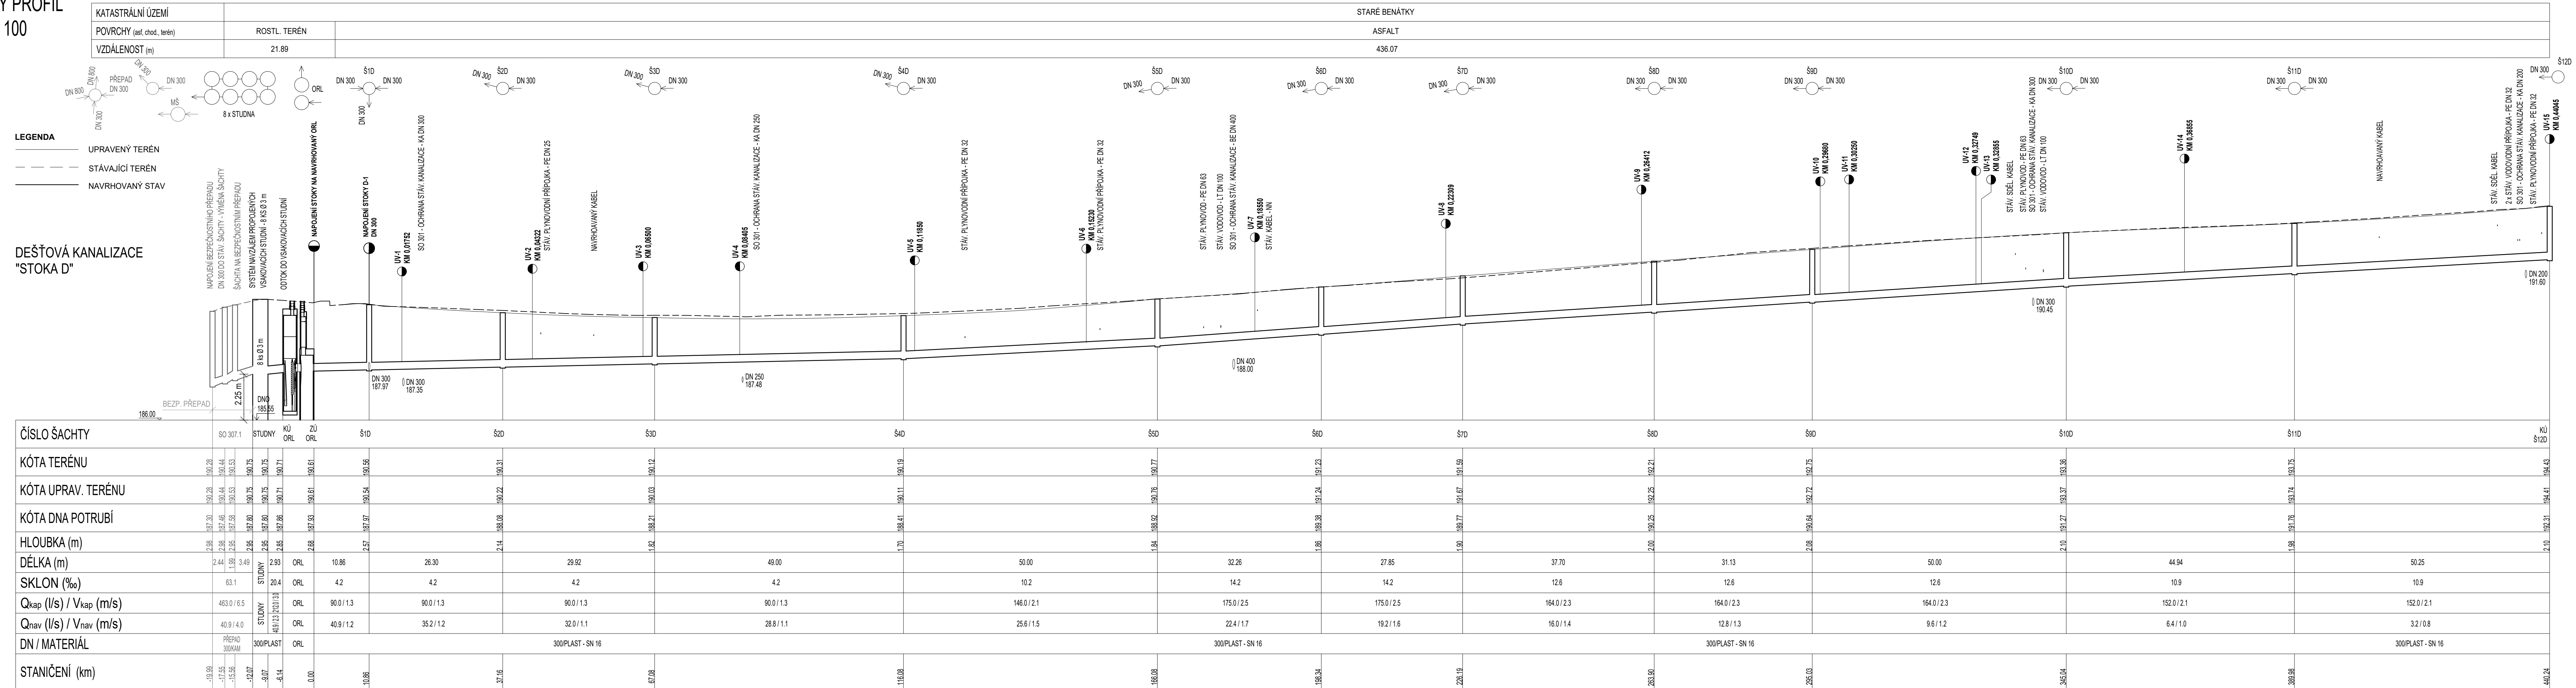

Účtový systém: Bpv
Gouřadnicový systém: S-JTSK

SO 307 Odvodnění komunikace v ul. Pražská

Objednatel:

Středočeský kraj

Středočeský kraj
rovenská 81/11, 150 21 Praha 5



KSÚS Středočeského kraje, příspěvková organizace
Zborovská 81/11, 150 21 Praha 5

Zhotovitel:

**Valbek, spol. s r.o., středisko Praha**

V Olšinách 2300/75
100 00 Praha 10 - Straškov

HIP:

Ing. Martin Máš:



Zhotovitel:

Valbek, spol. s r.o., středisko F
V Olšinách 2300/75
100 00 Praha 10 - Strašnice

Příloha

PODÉLNÝ PROFIL - STOKA I

2

3.1