
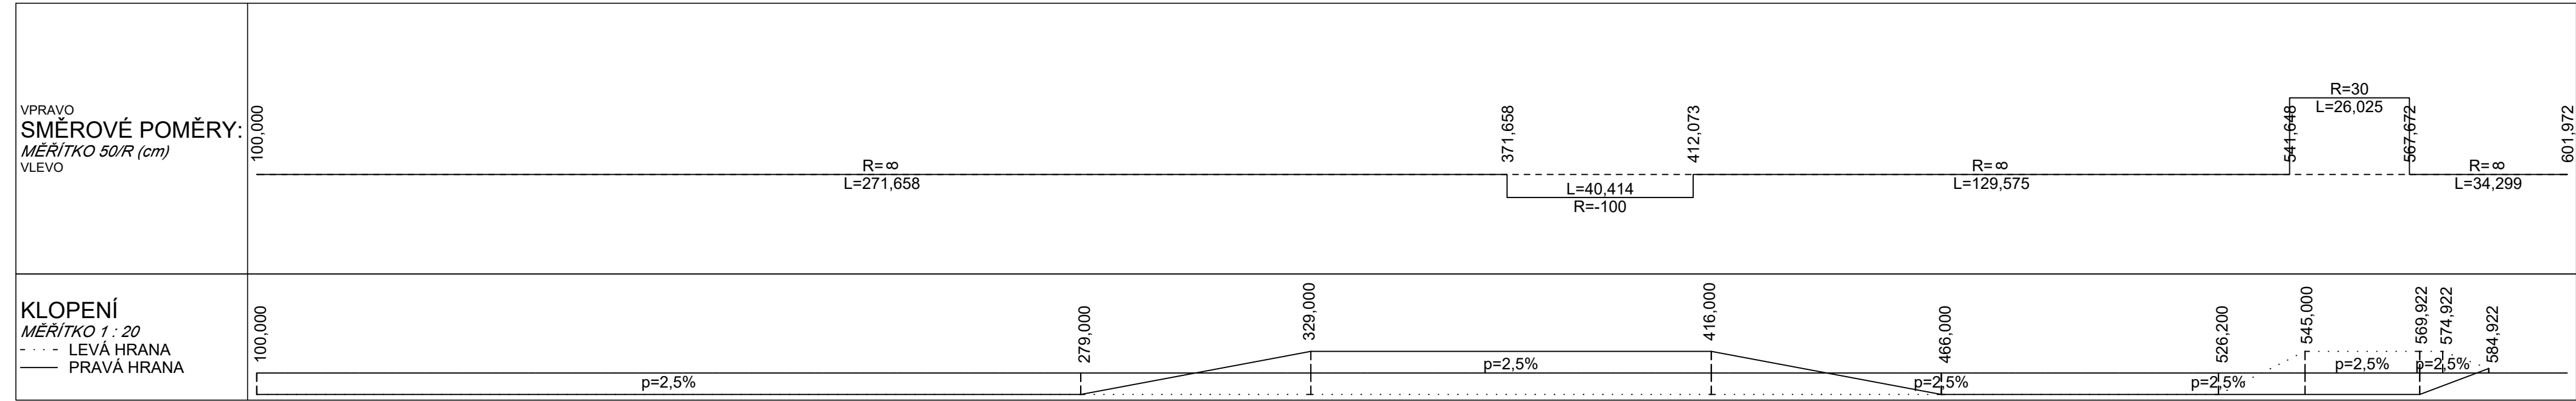


**SO 102 II/272 Ulice  
Bratří Bendů  
Podélný profil  
1:1 000/100**

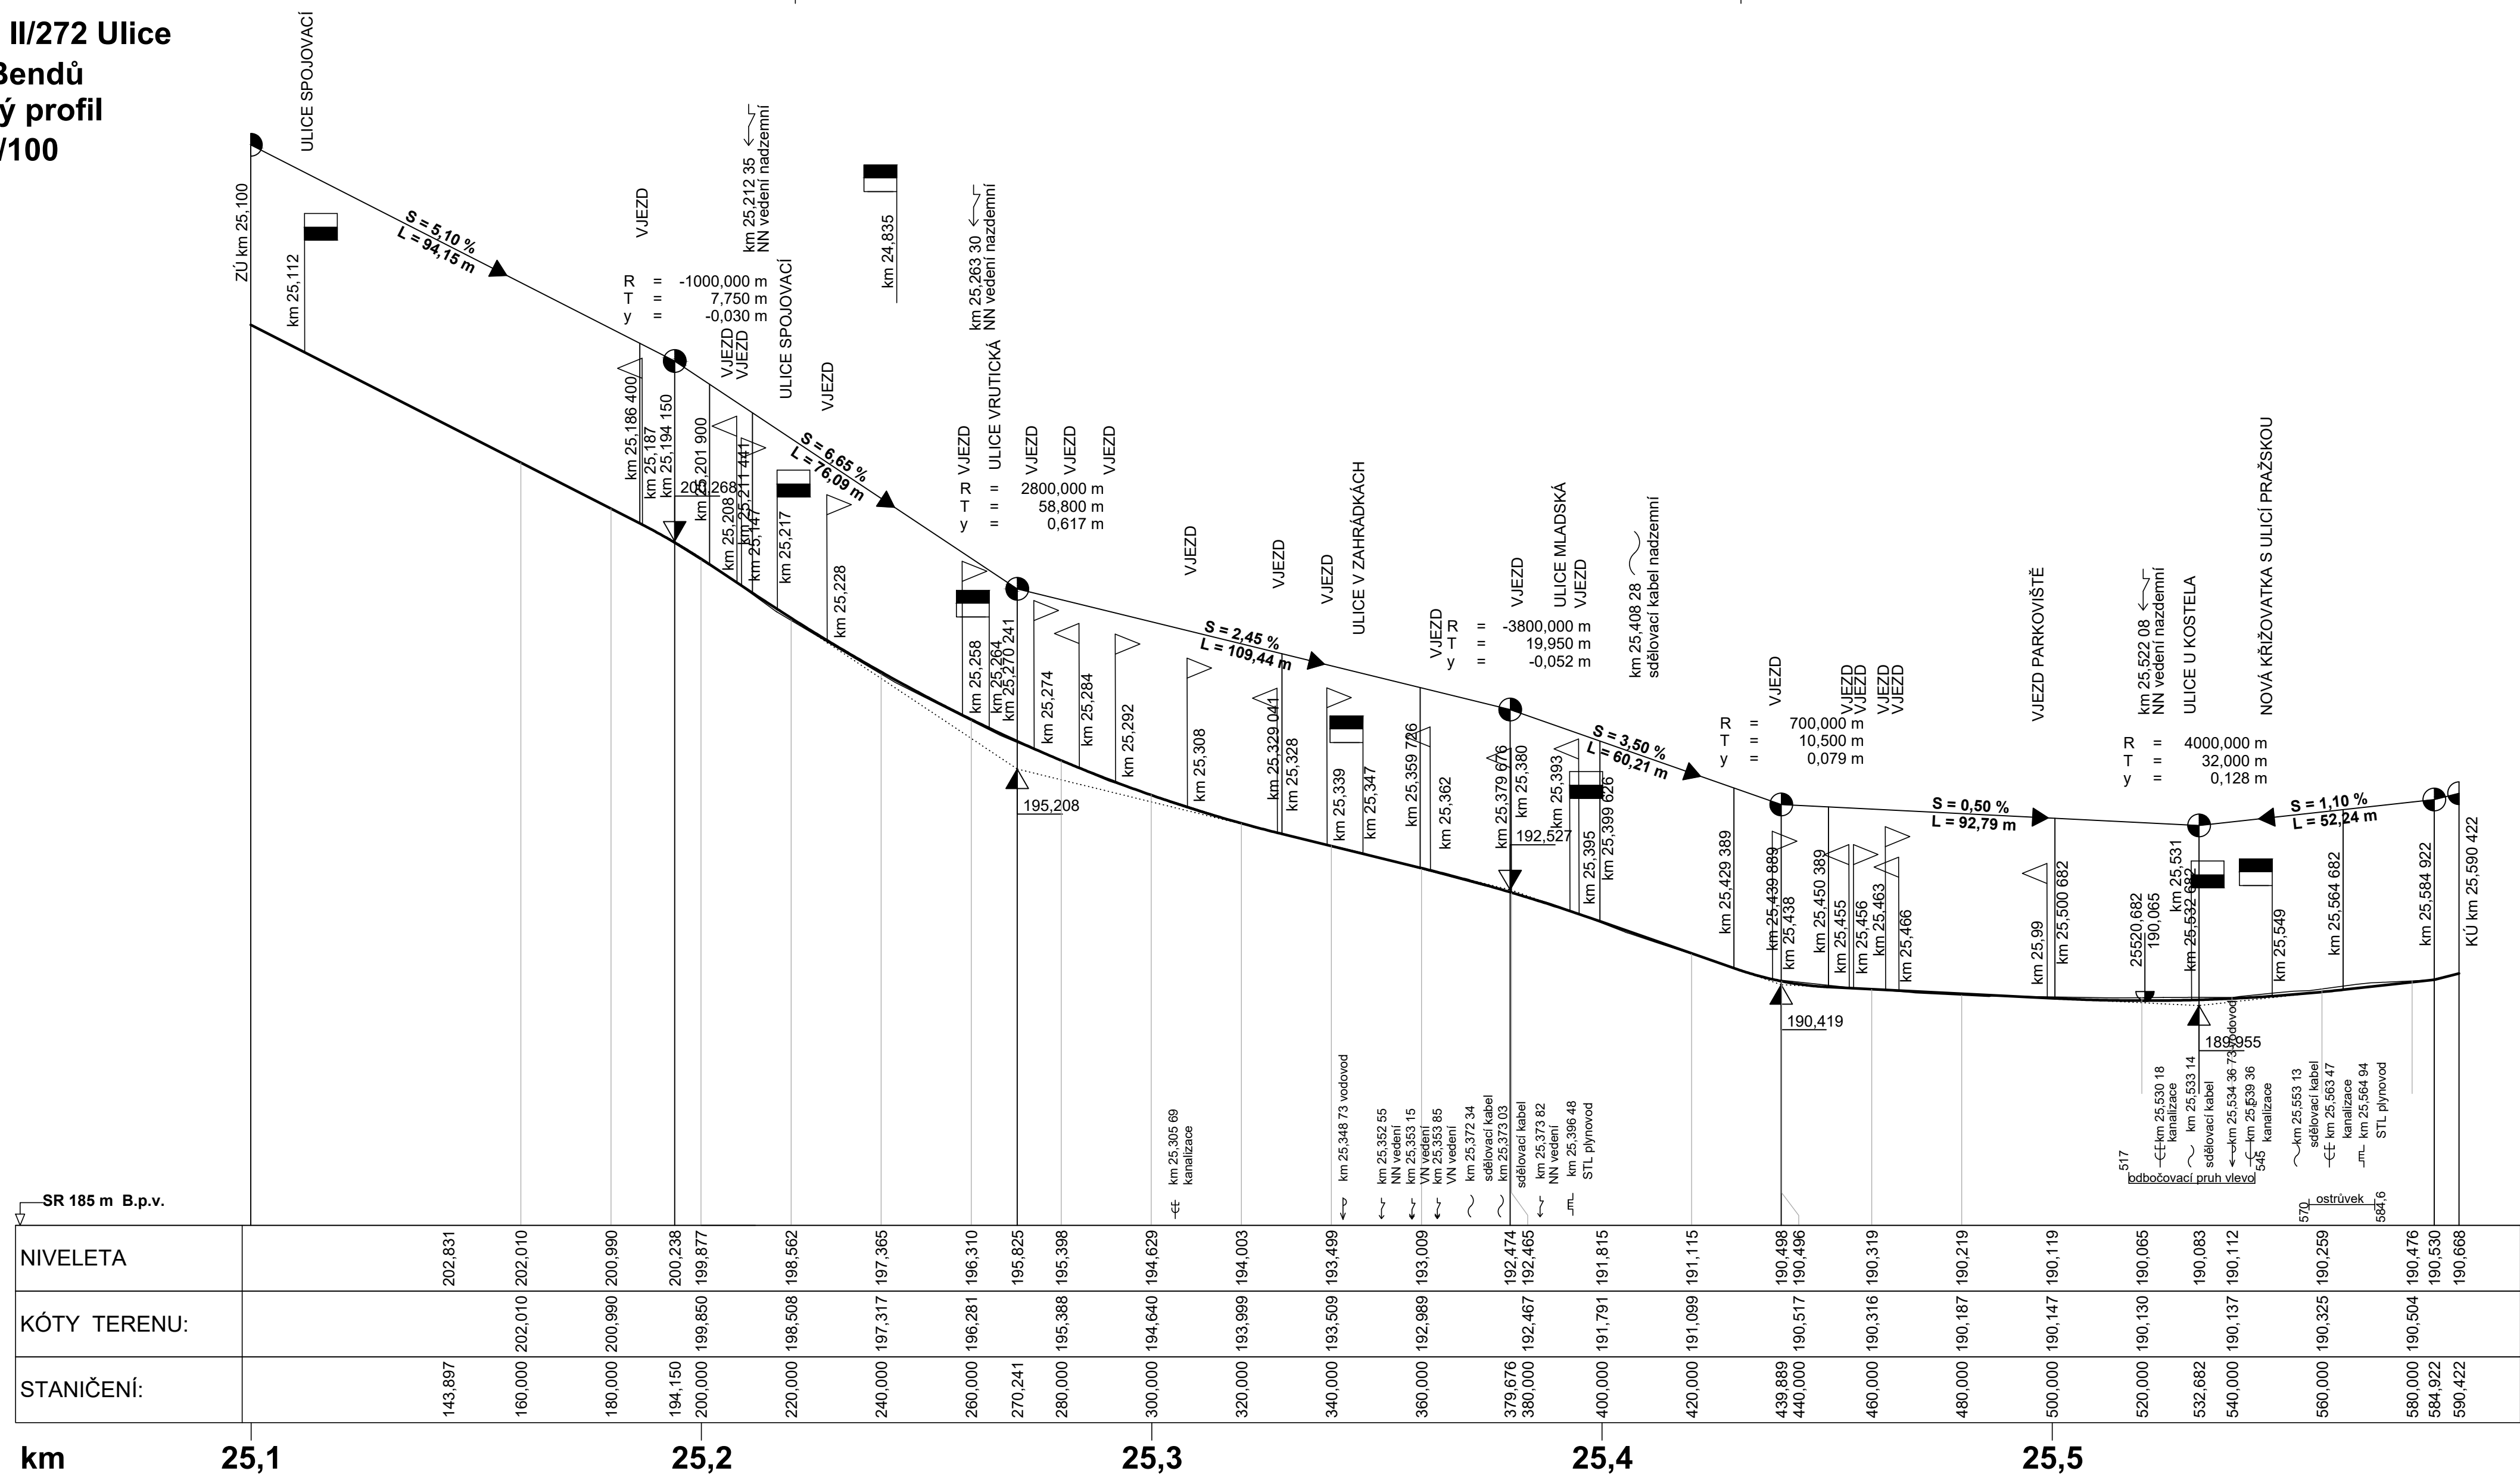

**Výškový systém: Bpv**  
**Souřadnicový systém: S-JTSK**

<b>102</b>	II/272 Ulice Bratří Bendů
------------	---------------------------

**Objednatel:**

**Středočeský kraj**  
Zborovská 81/11, 150 21 Praha 5







KSÚS Středočeského kraje, příspěvková organizace  
Zborovská 81/11, 150 21 Praha 5

**Zhotovitel DÚR:**

Valbek, spol. s r.o., středisko Praha  
V Olšinách 2300/75  
100 00 Praha 10 - Strašnice

**HIP:**

Ing. Martin Máša

	Vypracoval	Ing. Michala Novotná		Zak. číslo	20-PH11-022	
	Zodp. projektant	Ing. Michala Novotná		Datum	10/2023	
	Tech. kontrola	Ing. Martin Maša		Stupeň	PDPS	
	Akce	II/610 TUŘICE - KBEL (BENÁTKY NAD JIZEROU, PRŮTAH)			Počet formátů	8 x A4
	Měřítko				1:1000/100	
	Č. přílohy				Paré	
Zhotovitel: Valbek, spol. s r.o., středisko Praha V Olšánách 2300/75 100 00 Praha 10 - Strašnice	Příloha	PODEŠLNÝ PROFIL			3	