



## Résumé

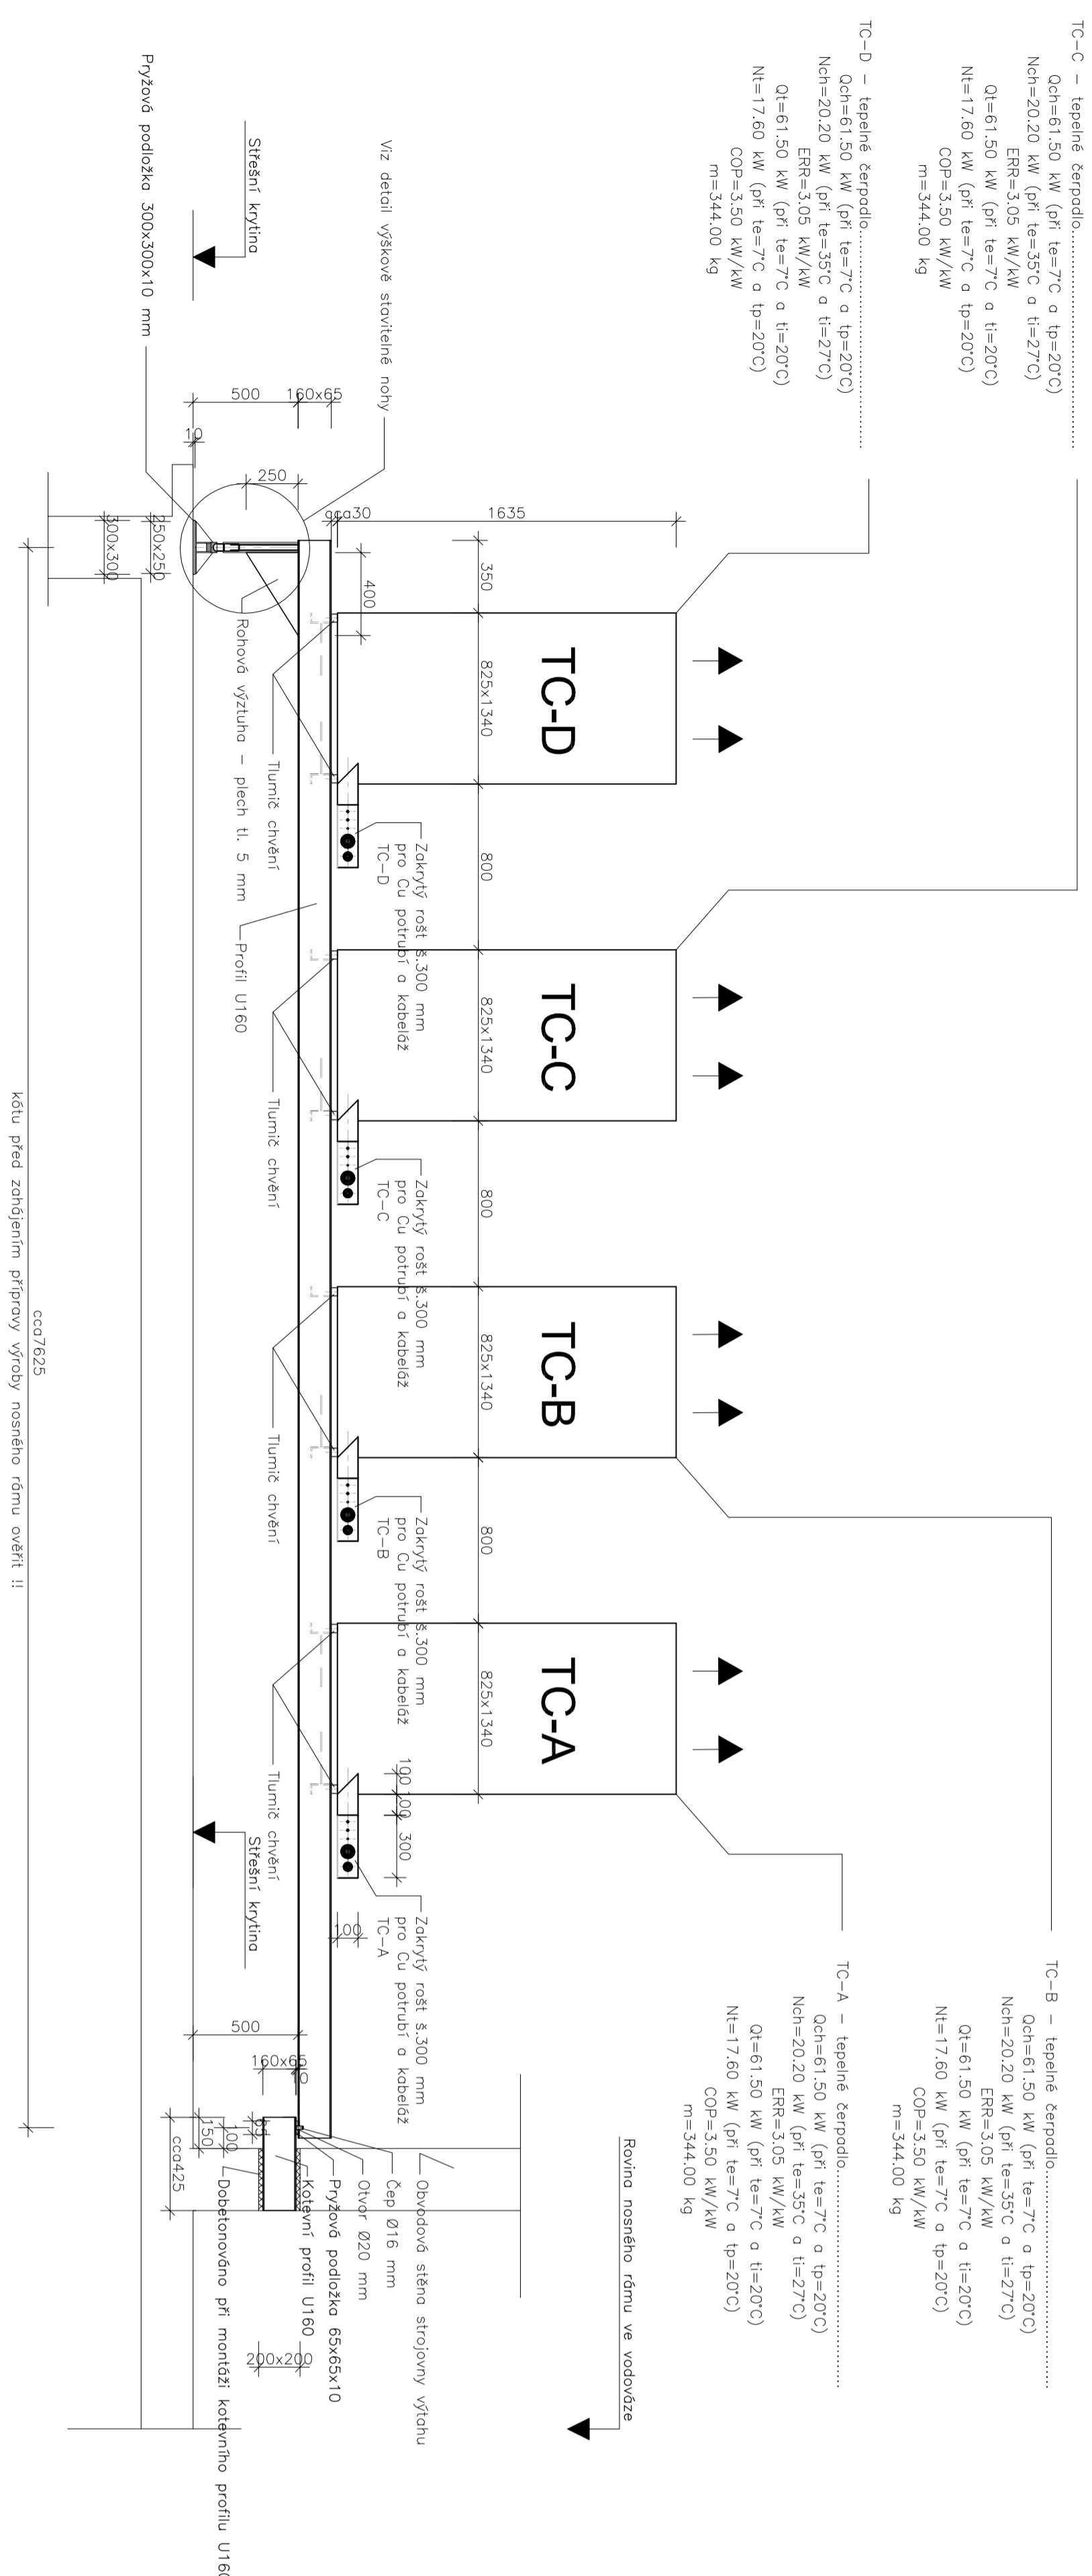


## Přídorys umístění kotev pro nosný rám

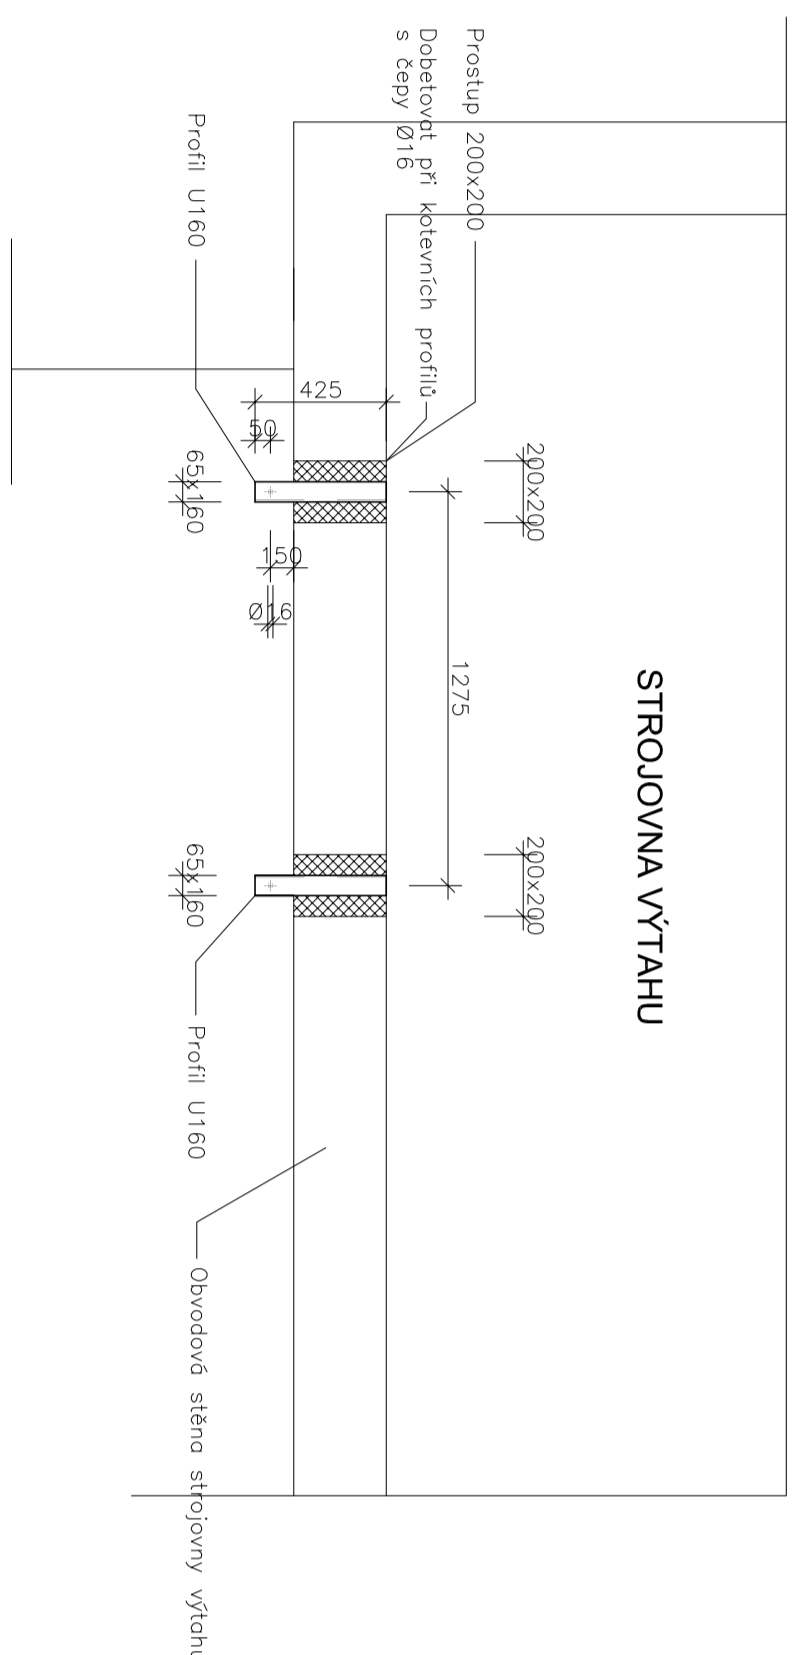


## SCHEMA VÝŠKOVÉ STAVITELNÉ NOHY

M 1:10

## ŘEZ SESTAVOU NOHY

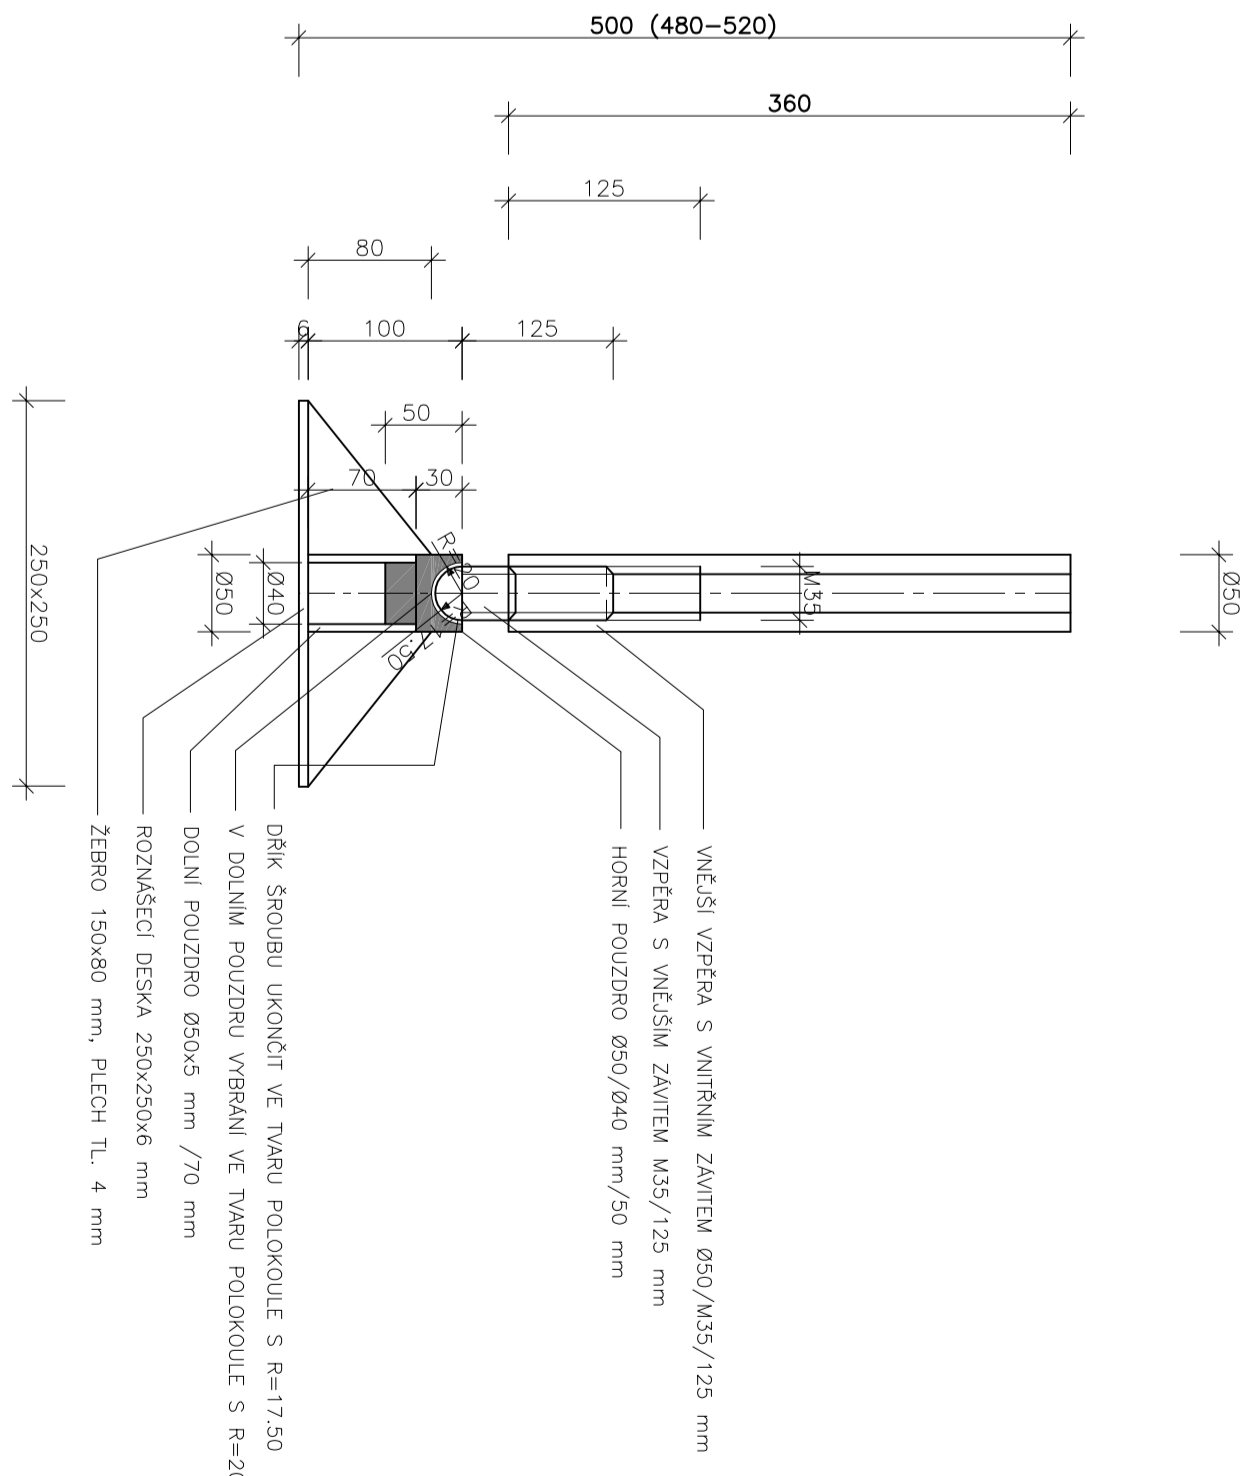

## ROZNÁŠECÍ DESKA

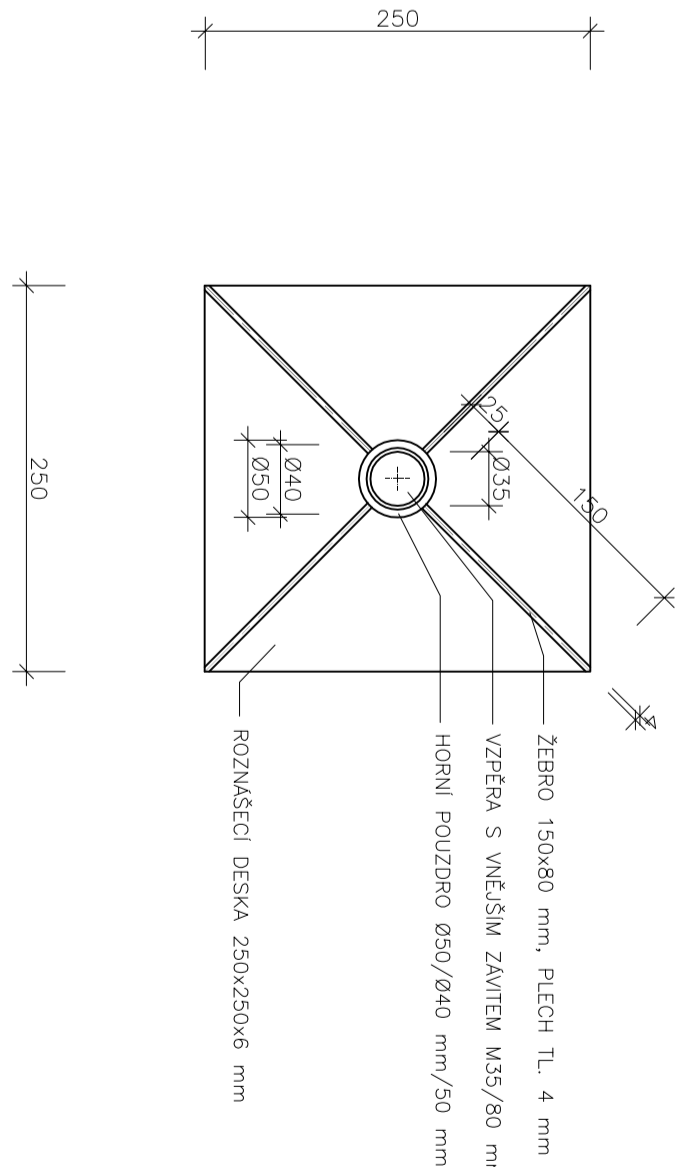[illegible]