1.NP

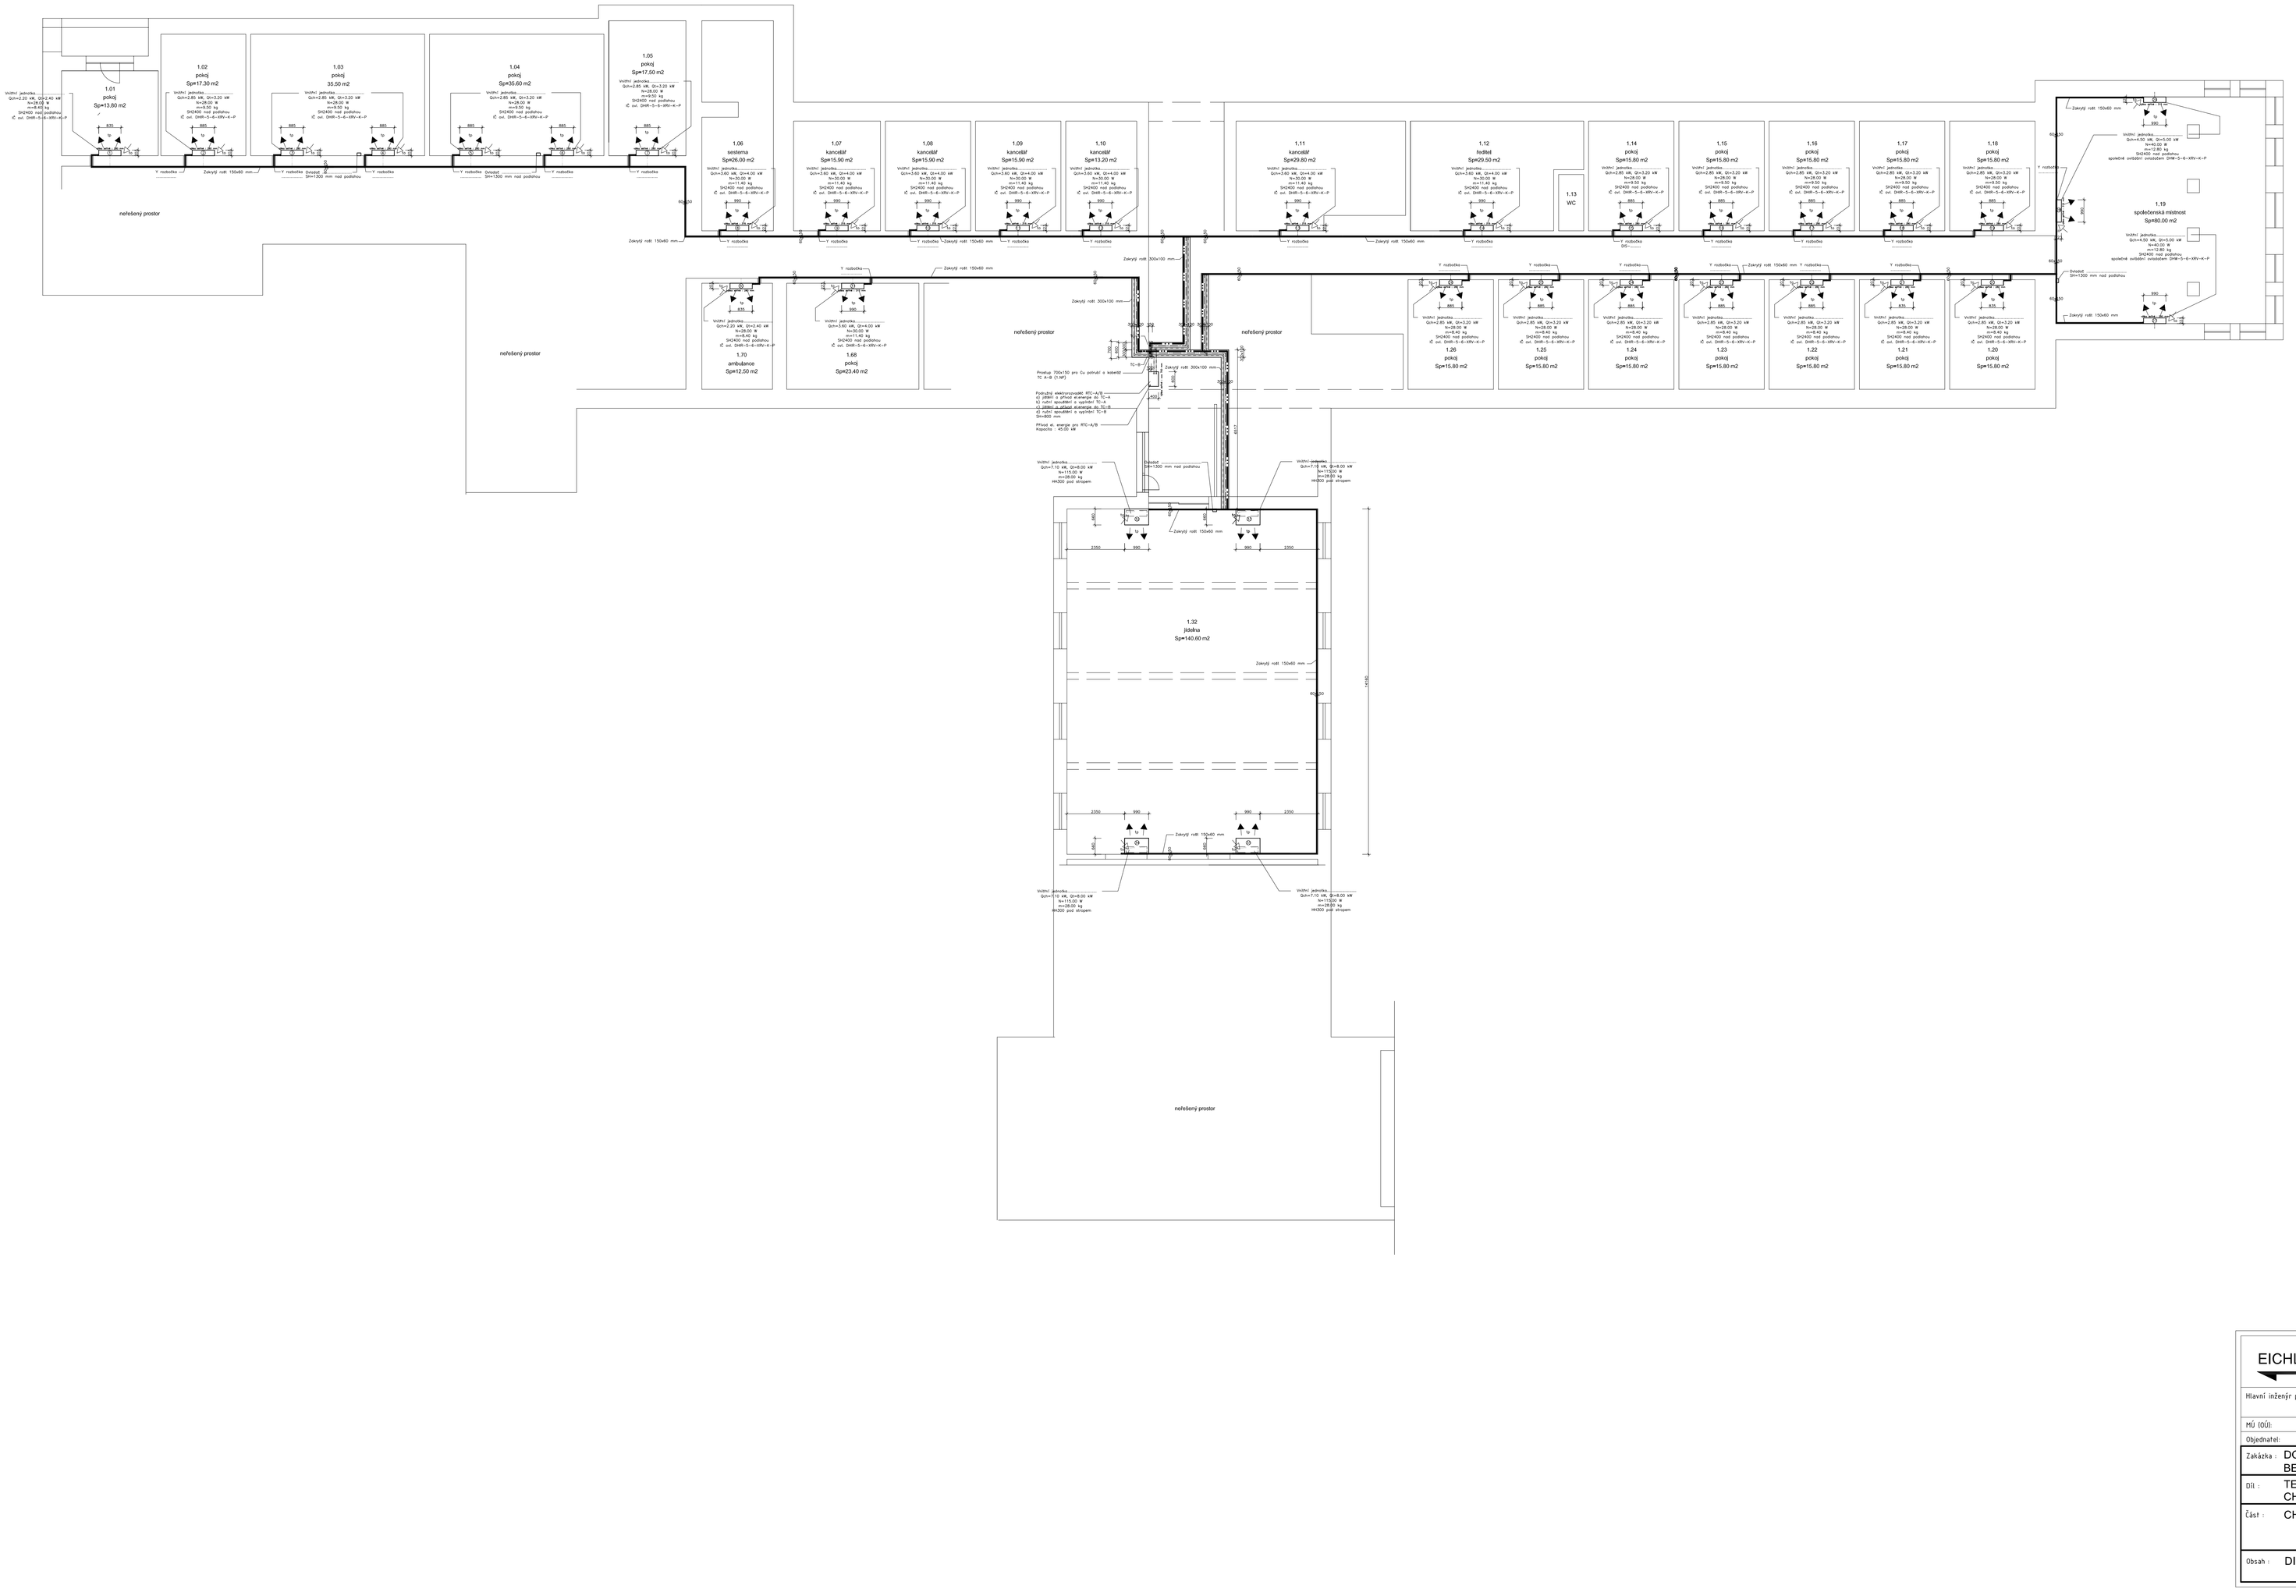
1.01
pokoj
Sp=13,80 m2
1.02
pokoj
Sp=17,30 m2
1.03
pokoj
35,50 m2
1.04
pokoj
Sp=20,60 m2
1.05
pokoj
Sp=17,50 m2
1.06
sesterna
Sp=26,00 m2
1.07
kancelář
Sp=15,90 m2
1.08
kancelář
Sp=15,90 m2
1.09
kancelář
Sp=15,90 m2
1.10
kancelář
Sp=13,20 m2
1.11
kancelář
Sp=20,80 m2
1.12
ředitel
Sp=20,50 m2
1.13
WC
1.14
pokoj
Sp=15,80 m2
1.15
pokoj
Sp=15,80 m2
1.16
pokoj
Sp=15,80 m2
1.17
pokoj
Sp=15,80 m2
1.18
pokoj
Sp=15,80 m2
1.19
společenská místnost
Sp=60,00 m2
1.70
ambulance
Sp=12,50 m2
1.68
pokoj
Sp=23,40 m2
1.26
pokoj
Sp=15,80 m2
1.25
pokoj
Sp=15,80 m2
1.24
pokoj
Sp=15,80 m2
1.23
pokoj
Sp=15,80 m2
1.22
pokoj
Sp=15,80 m2
1.21
pokoj
Sp=15,80 m2
1.20
pokoj
Sp=15,80 m2
1.32
jídelna
Sp=140,60 m2
nevytápěný prostor
Y nástavba
Závěsný rošt 150x60 mm
Závěsný rošt 300x100 mm
Přívod 700x150 pro čs. potrubí a sekundár TZ 16-8 (21,94°)
Potrubí elektrovarného KTC-A/16 :
a) přívod a přívod ohřevače do TC-A
b) přívod a přívod ohřevače do TC-B
c) přívod a přívod ohřevače do TC-C
d) ruční spouštění a ovládání TC-B
DN=850 mm
Přívod el. energie pro KTC-A/16
Kapacita : 45,00 kW
Otvor 1100 mm nad podhledu
Otvor 1500 mm nad podhledu
Otvor 1000 mm nad podhledu
Otvor 1200 mm nad podhledu
vnitřní jednotka
Q=4,00 kW, Q=4,50 kW
hl=1,00 m
m=11,40 kg
SHZ400 nad podhledu
C cel. DnW-5-A-48N-A-F
vnitřní jednotka
Q=3,60 kW, Q=4,00 kW
hl=1,00 m
m=11,40 kg
SHZ400 nad podhledu
C cel. DnW-5-A-48N-A-F
vnitřní jednotka
Q=2,80 kW, Q=3,20 kW
hl=0,80 m
m=9,40 kg
SHZ400 nad podhledu
C cel. DnW-5-A-48N-A-F
vnitřní jednotka
Q=4,00 kW, Q=4,50 kW
hl=1,00 m
m=11,40 kg
SHZ400 nad podhledu
C cel. DnW-5-A-48N-A-F
vnitřní jednotka
Q=7,10 kW, Q=8,00 kW
hl=1,00 m
m=17,20 kg
SHZ600 nad podhledu
C cel. DnW-5-A-68N-A-F
vnitřní jednotka
Q=7,10 kW, Q=8,00 kW
hl=1,00 m
m=17,20 kg
SHZ600 pod stropem
vnitřní jednotka
Q=4,00 kW, Q=4,50 kW
hl=1,00 m
m=11,40 kg
SHZ400 nad podhledu
C cel. DnW-5-A-48N-A-F
vnitřní jednotka
Q=2,80 kW, Q=3,20 kW
hl=0,80 m
m=9,40 kg
SHZ400 nad podhledu
C cel. DnW-5-A-48N-A-F
vnitřní jednotka
Q=4,00 kW, Q=4,50 kW
hl=1,00 m
m=2,90 kg
SHZ400 nad podhledu
spodní/horní ovládání: DnW-5-E-48N-A-F
vnitřní jednotka
Q=4,00 kW, Q=4,50 kW
hl=1,00 m
m=11,40 kg
SHZ400 nad podhledu
C cel. DnW-5-A-48N-A-F
vnitřní jednotka
Q=7,10 kW, Q=8,00 kW
hl=1,00 m
m=17,20 kg
SHZ600 nad podhledu
C cel. DnW-5-A-68N-A-F
vnitřní jednotka
Q=7,10 kW, Q=8,00 kW
hl=1,00 m
m=38,00 kg
SHZ600 pod stropem
vnitřní jednotka
Q=7,10 kW, Q=8,00 kW
hl=1,00 m
m=38,00 kg
SHZ600 pod stropem
1250
990
2250
990
990
990