


## 2.NP

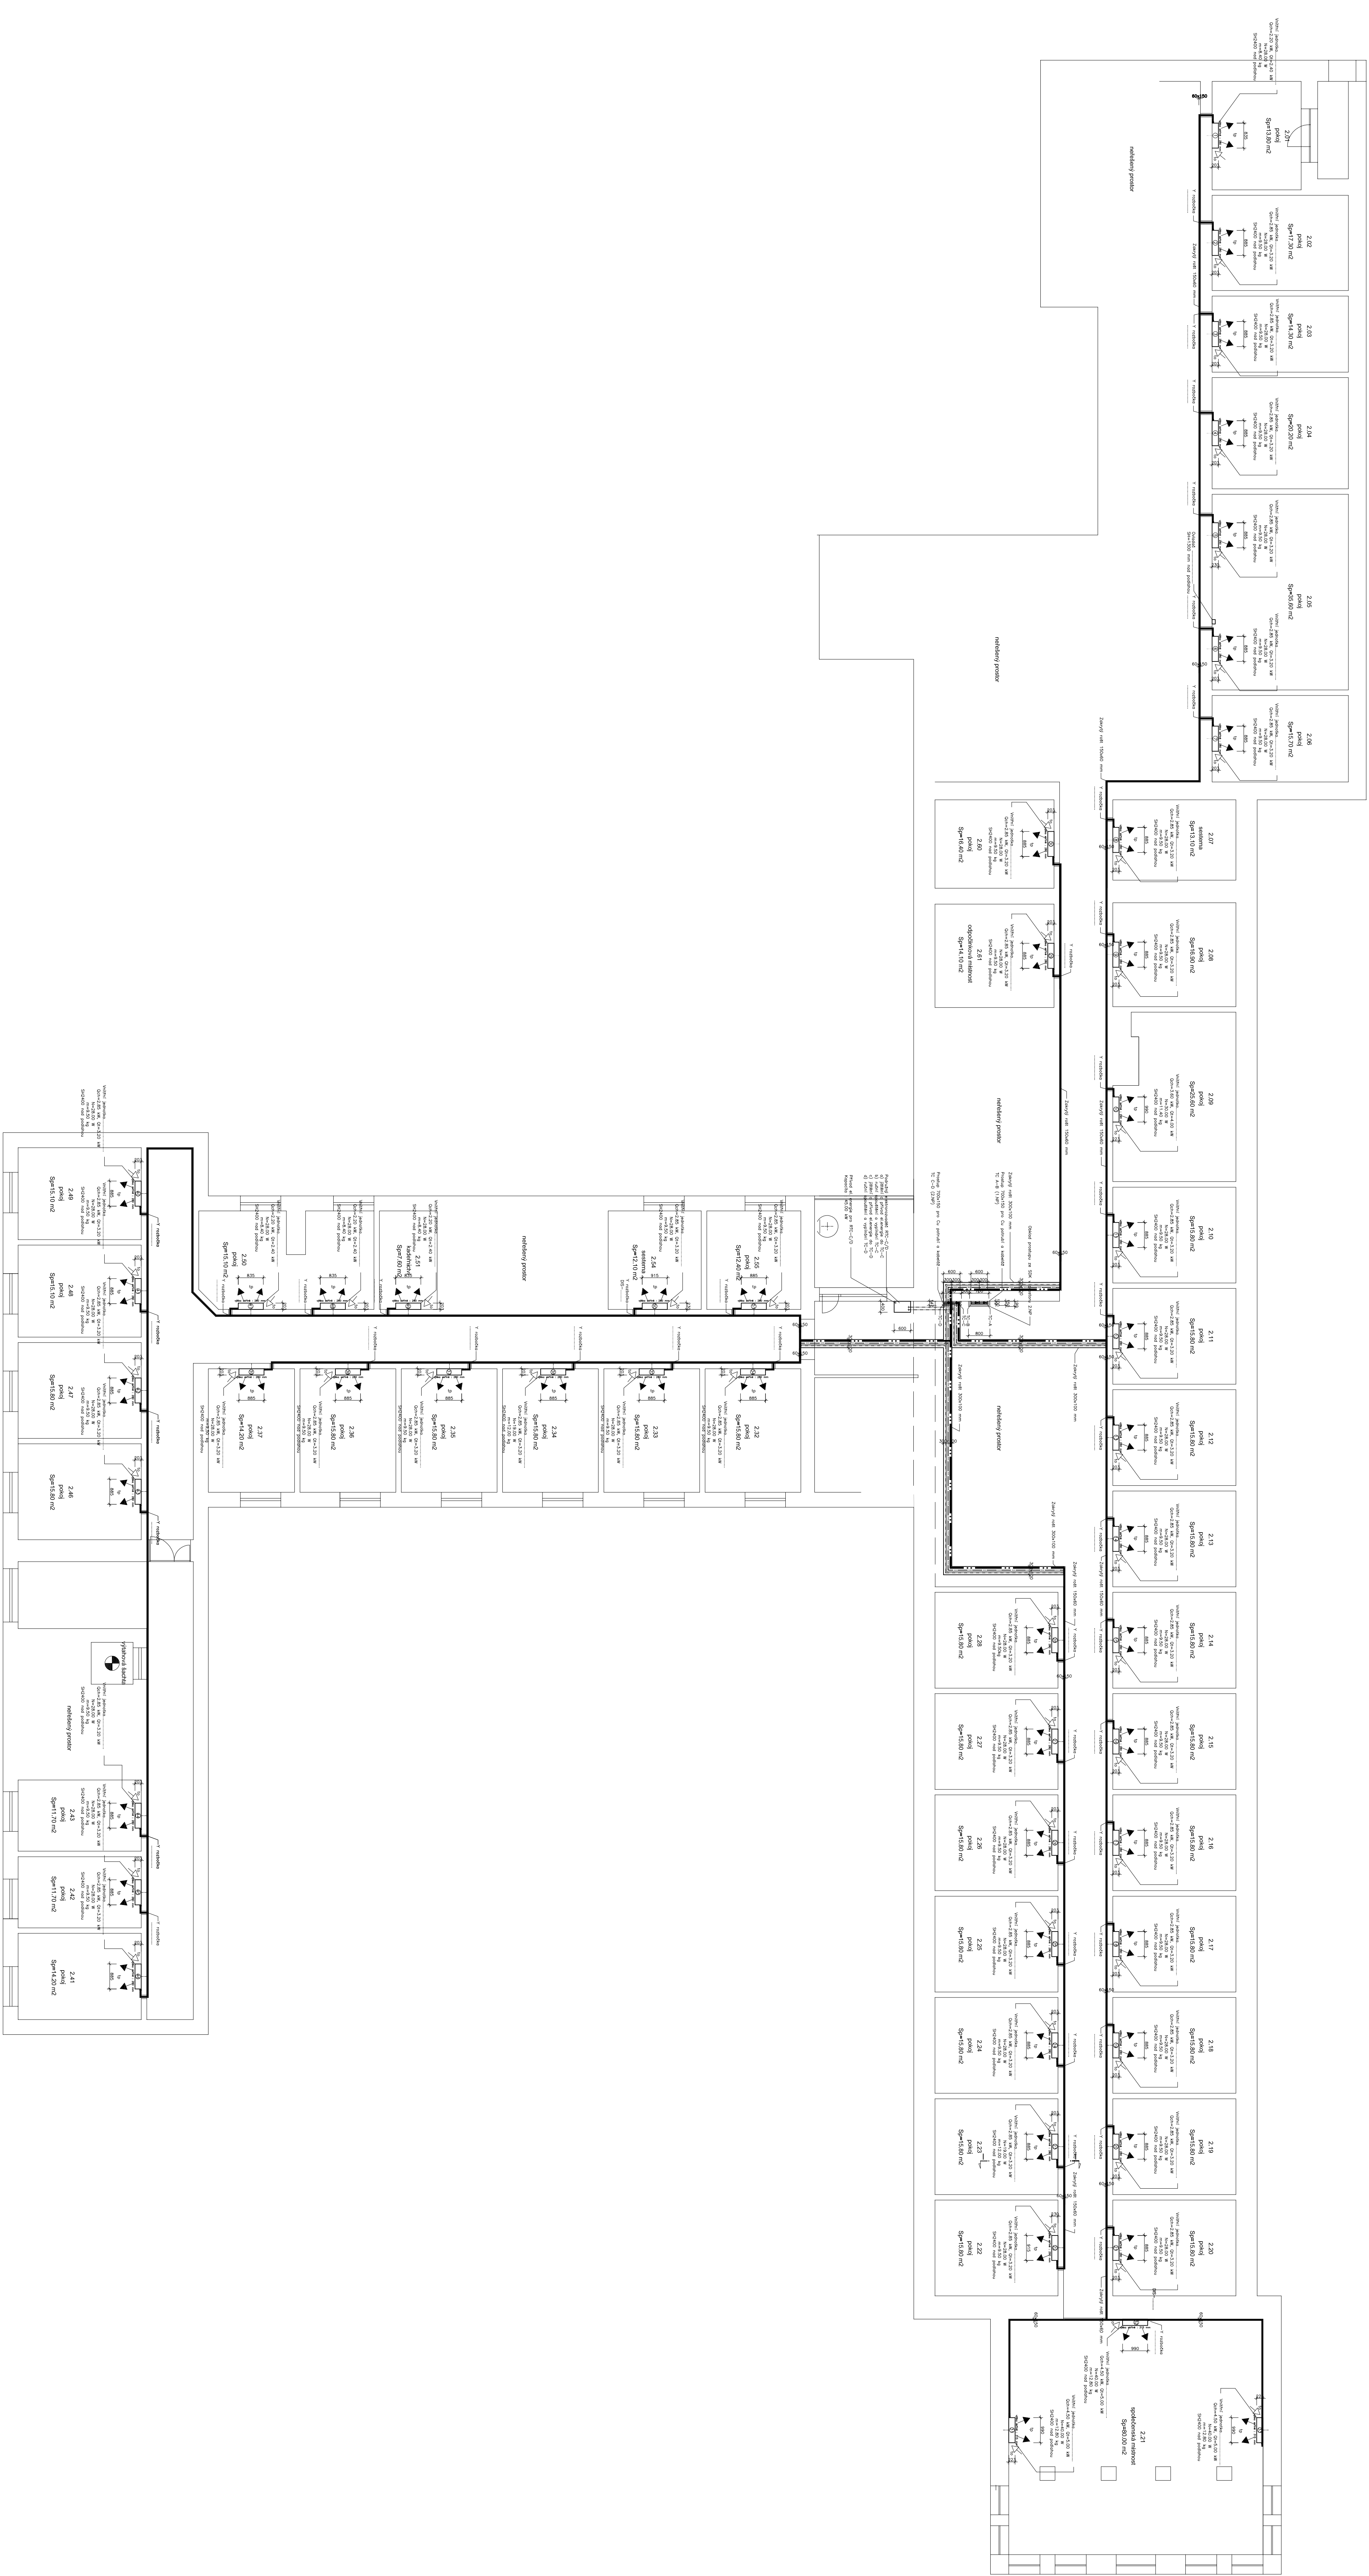

|   |                          |                 |                 |
|---|--------------------------|-----------------|-----------------|
| <b>EICHLER VZT</b><br>RICHARD EICHLER - PROJEKCE VZDUCHOTECHNIKY A KLIMATIZACE<br>DRUŽSTEVNÍ OČNÍK BRNĚL PRAHA 4<br>TEL. : 729315524 E-MAIL: eichler@eichler.cz |                          |                 |                 |
| Funkční název projektu  | Základní projekt         | Výkres          | Kontrola        |
| Ing. (OJ)   | Richard EICHLER          | Richard EICHLER | Richard EICHLER |
| Objekt  | Domov seniorů            | Stavba          | SPS             |
| Zakázka   | BEROUNSKÁ 500            | Číslo zakázky   | 00021           |
| Díl   | TECHNICKÉ ZAŘÍZENÍ BUDOV | Revize          | AK              |
| Číslo   | CHLAZENÍ                 | Průběh          | 100             |
| Číslo   | CHLAZENÍ                 | Číslo přílohy   | Číslo vnoše     |
| DISPOZICE CHLAZENÍ VE 2.NP  |                          | CH 05           |                 |