




PŮDORYS UMÍSTĚNÍ TEPELNÝCH ČERPADEL NA NOSNÉM RÁMU

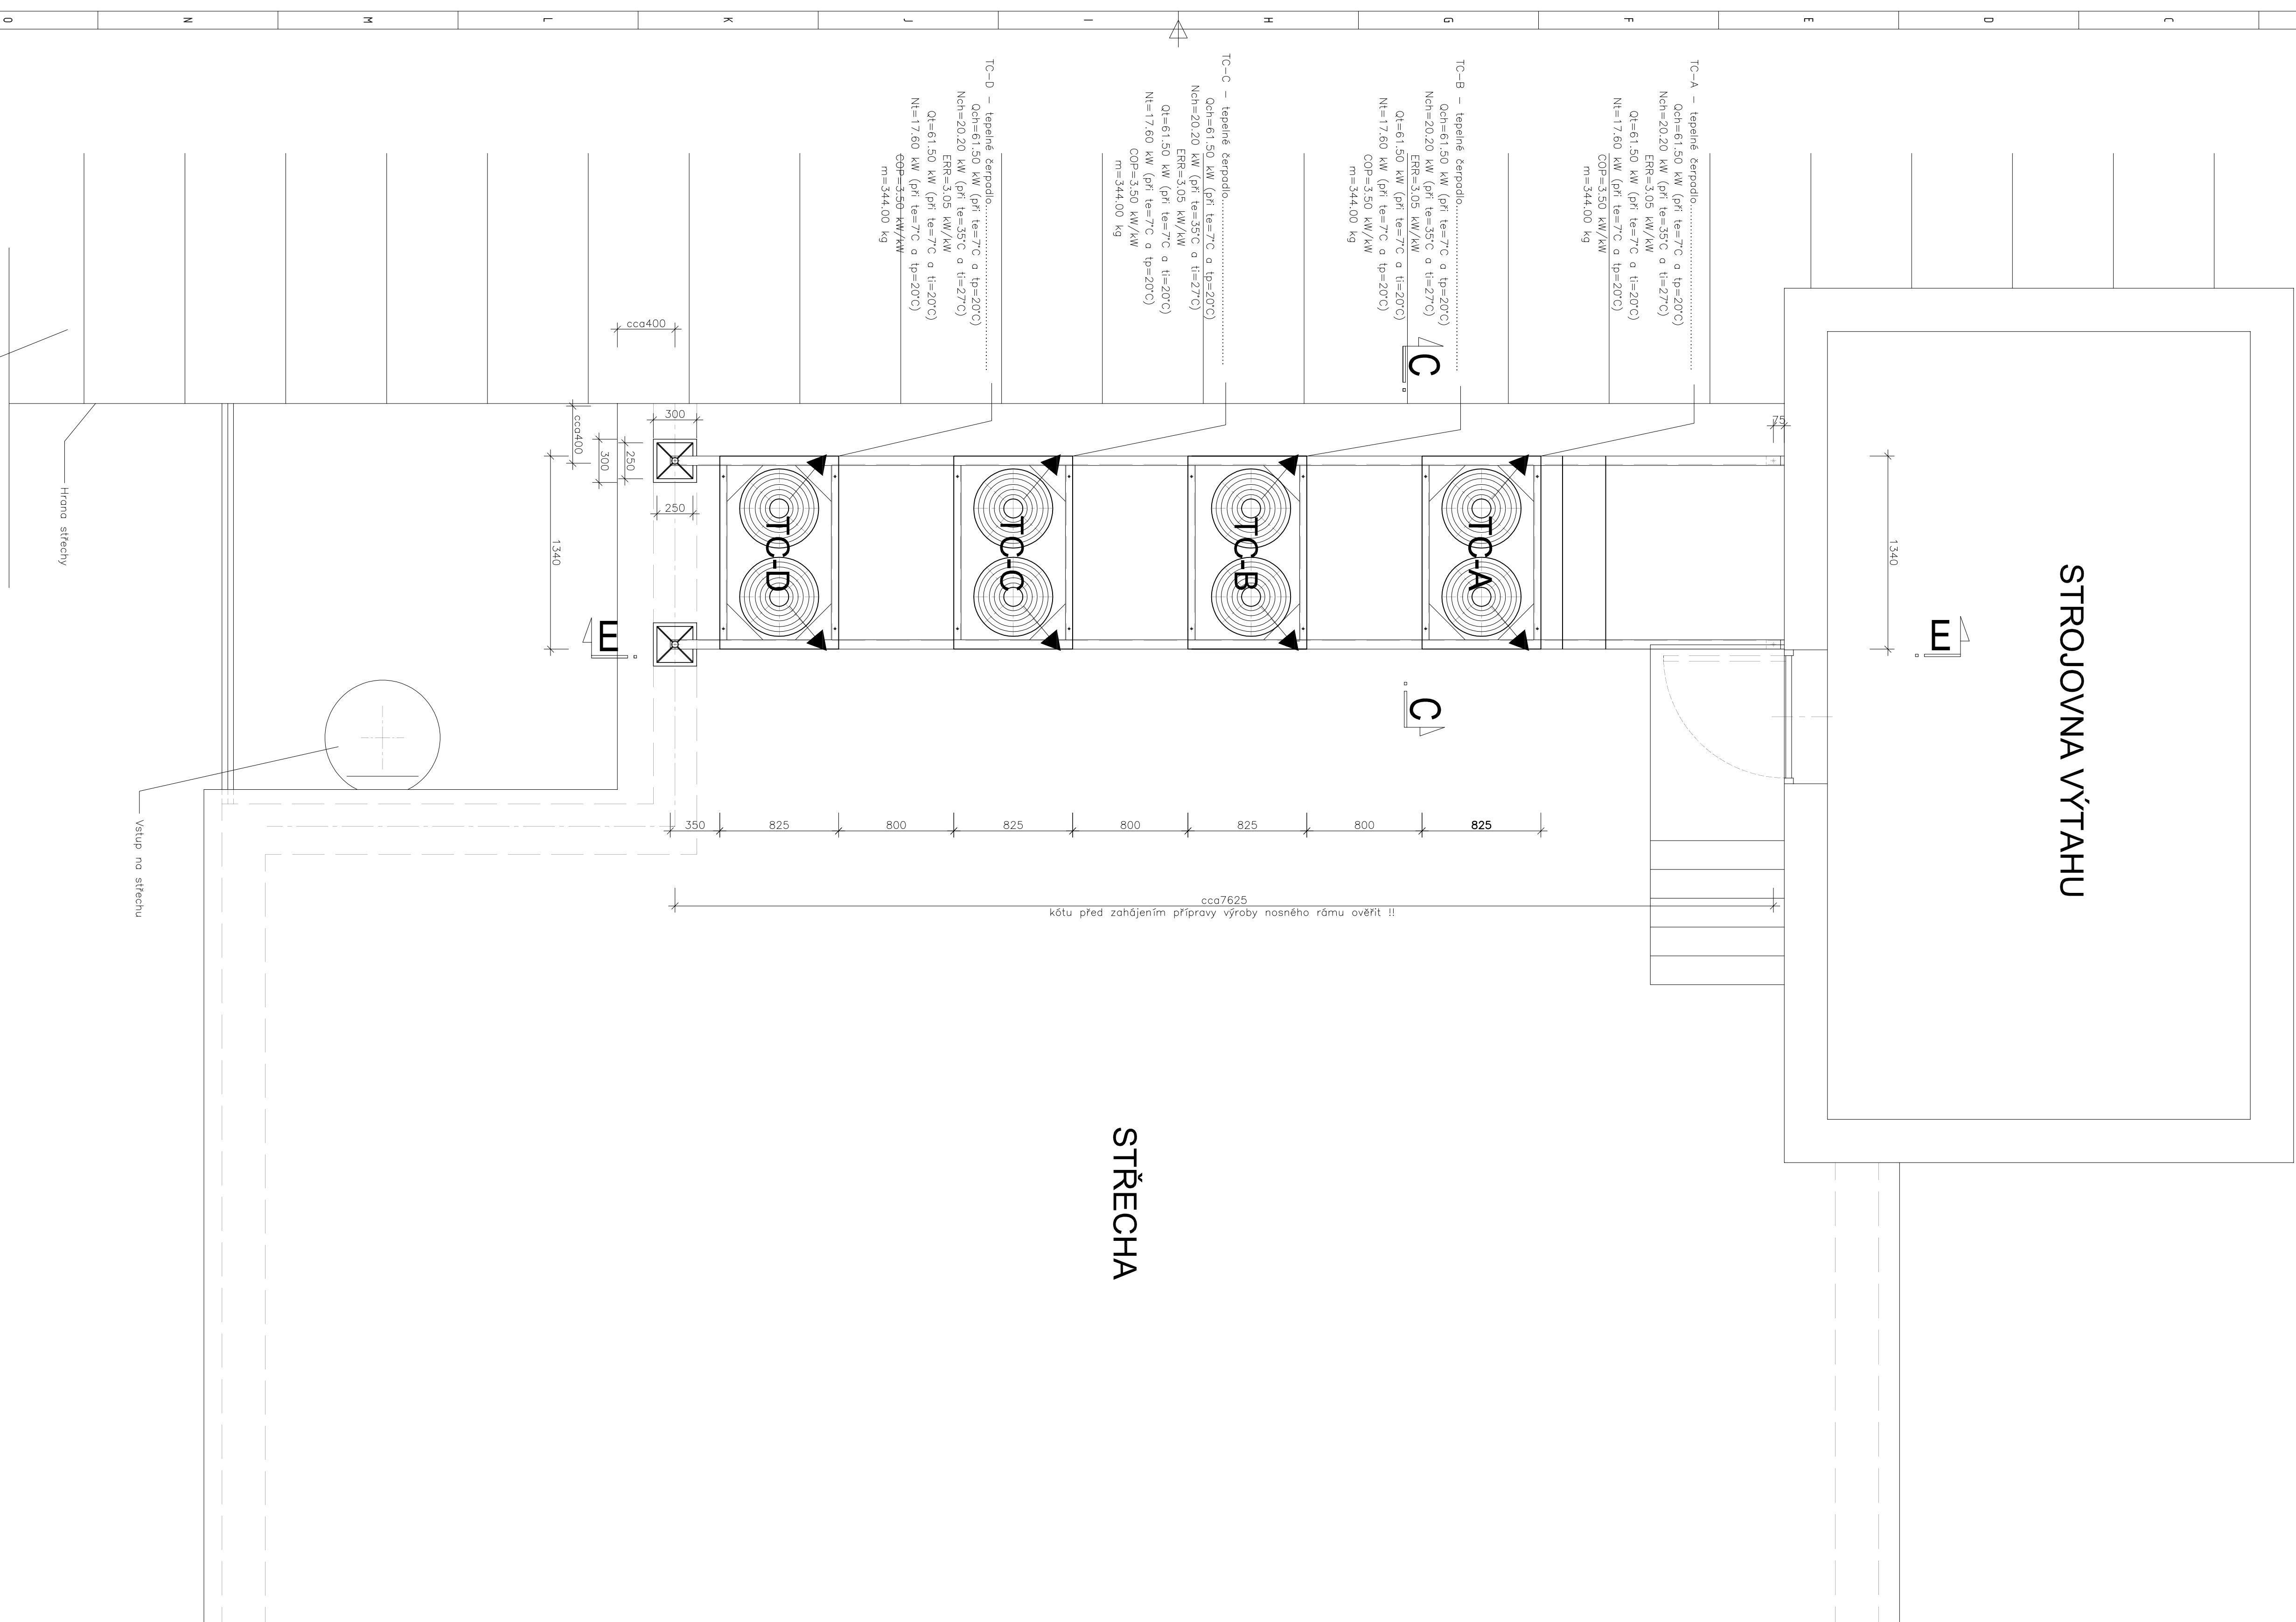

Řešení

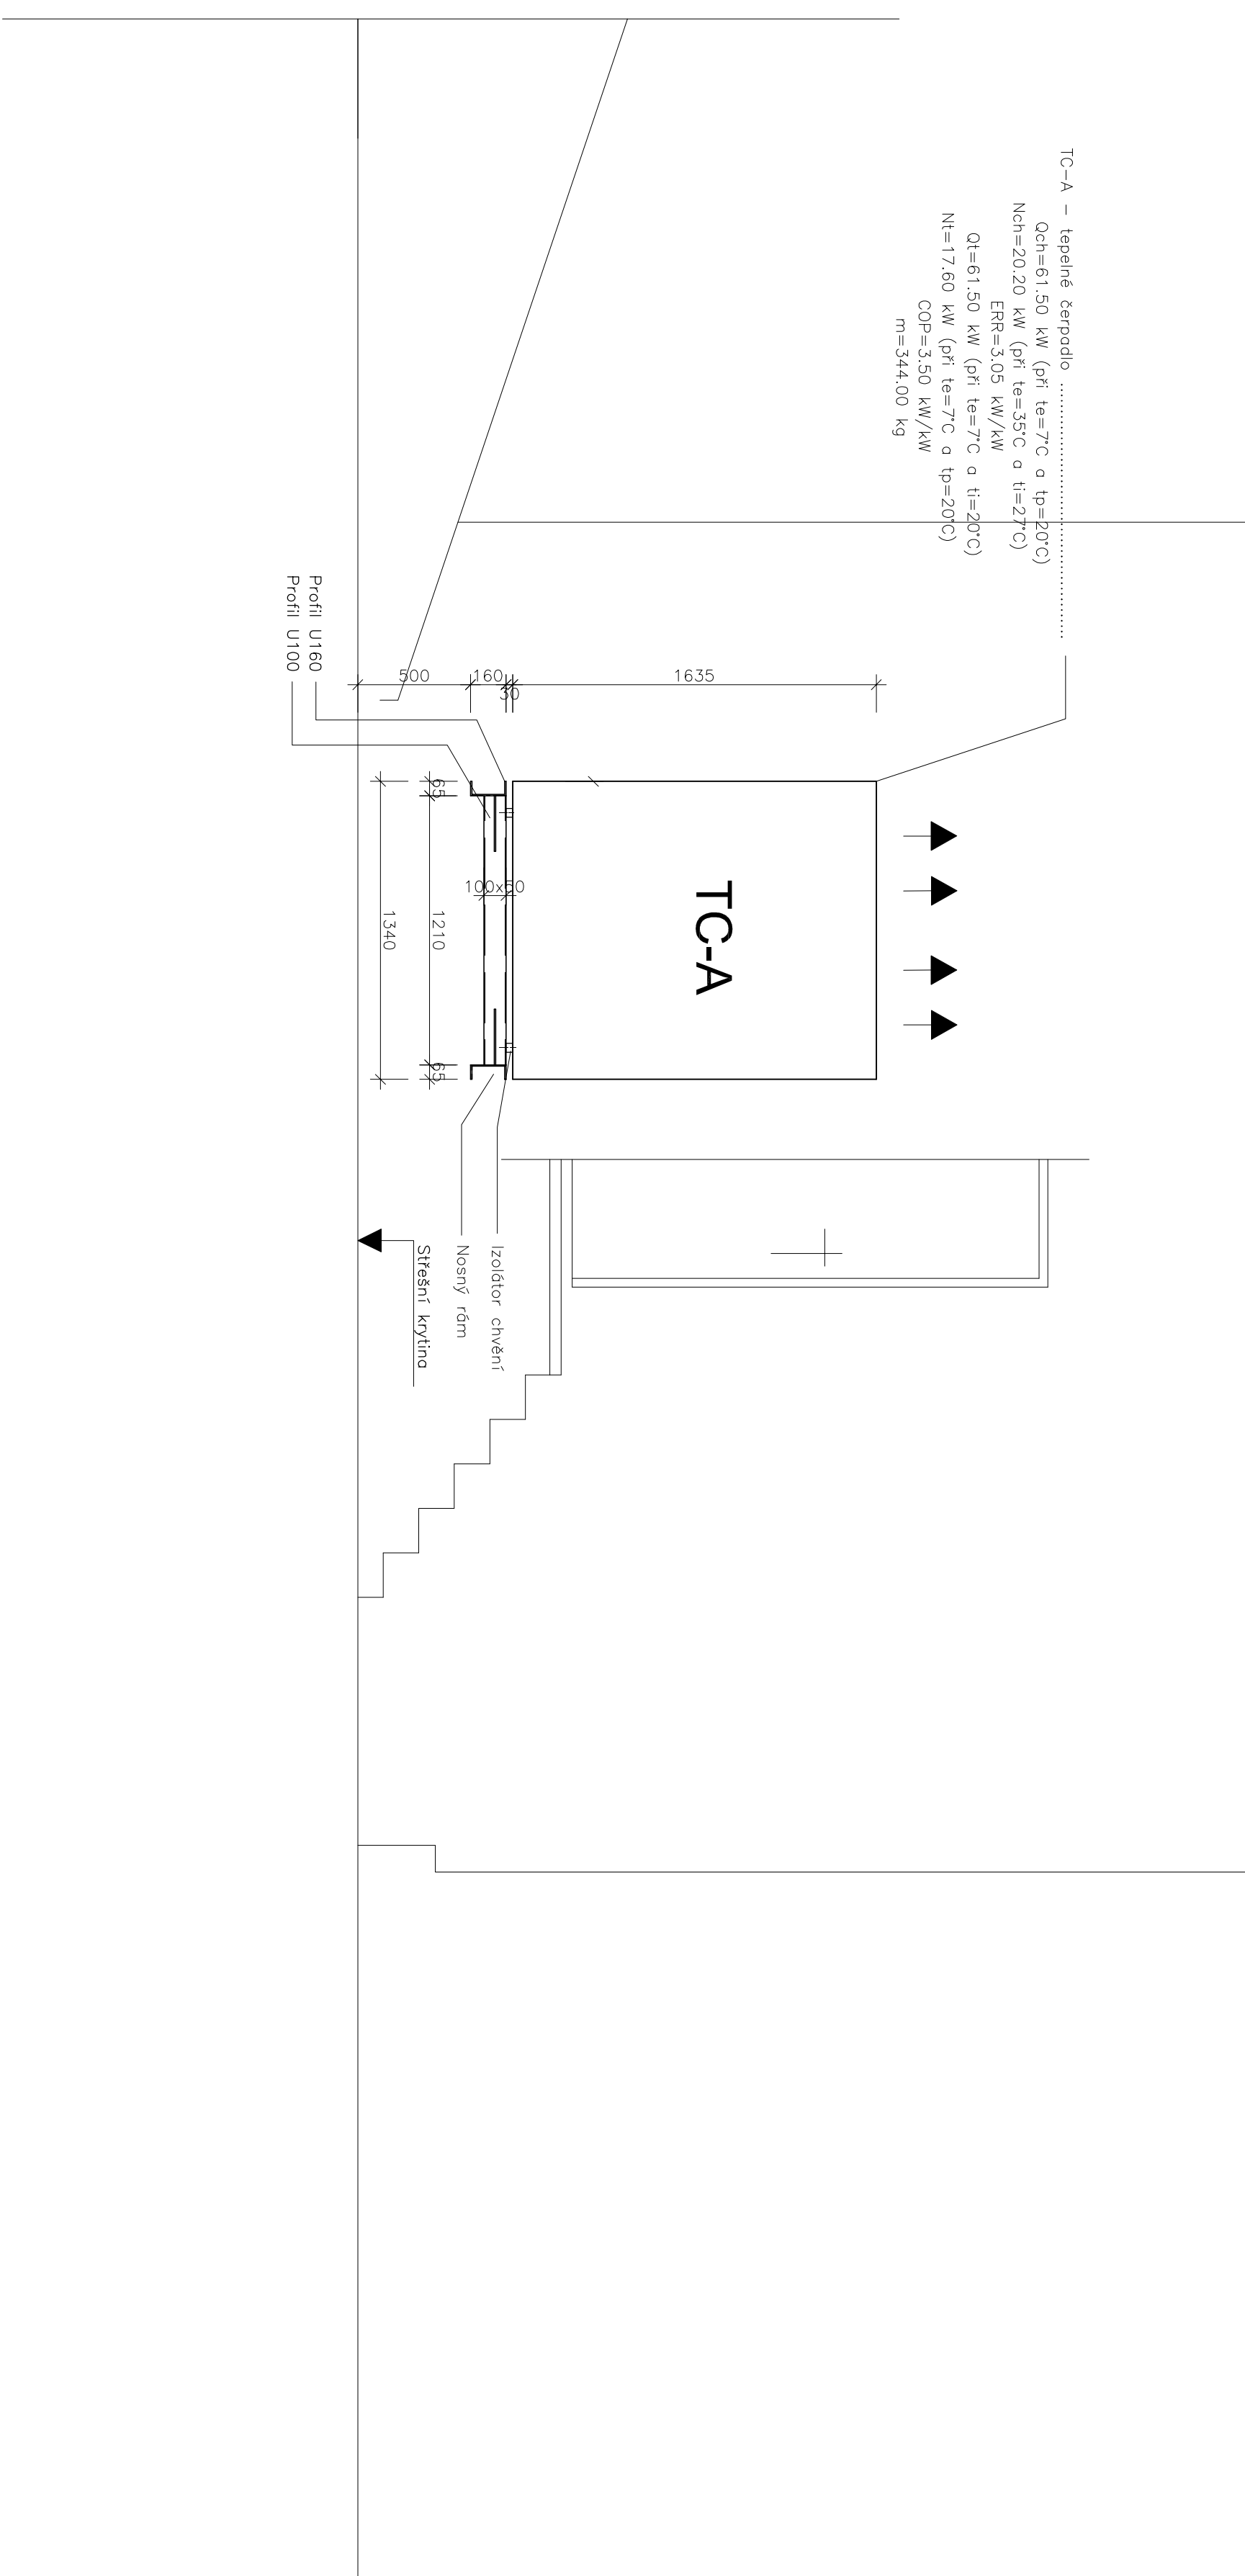

Řešení

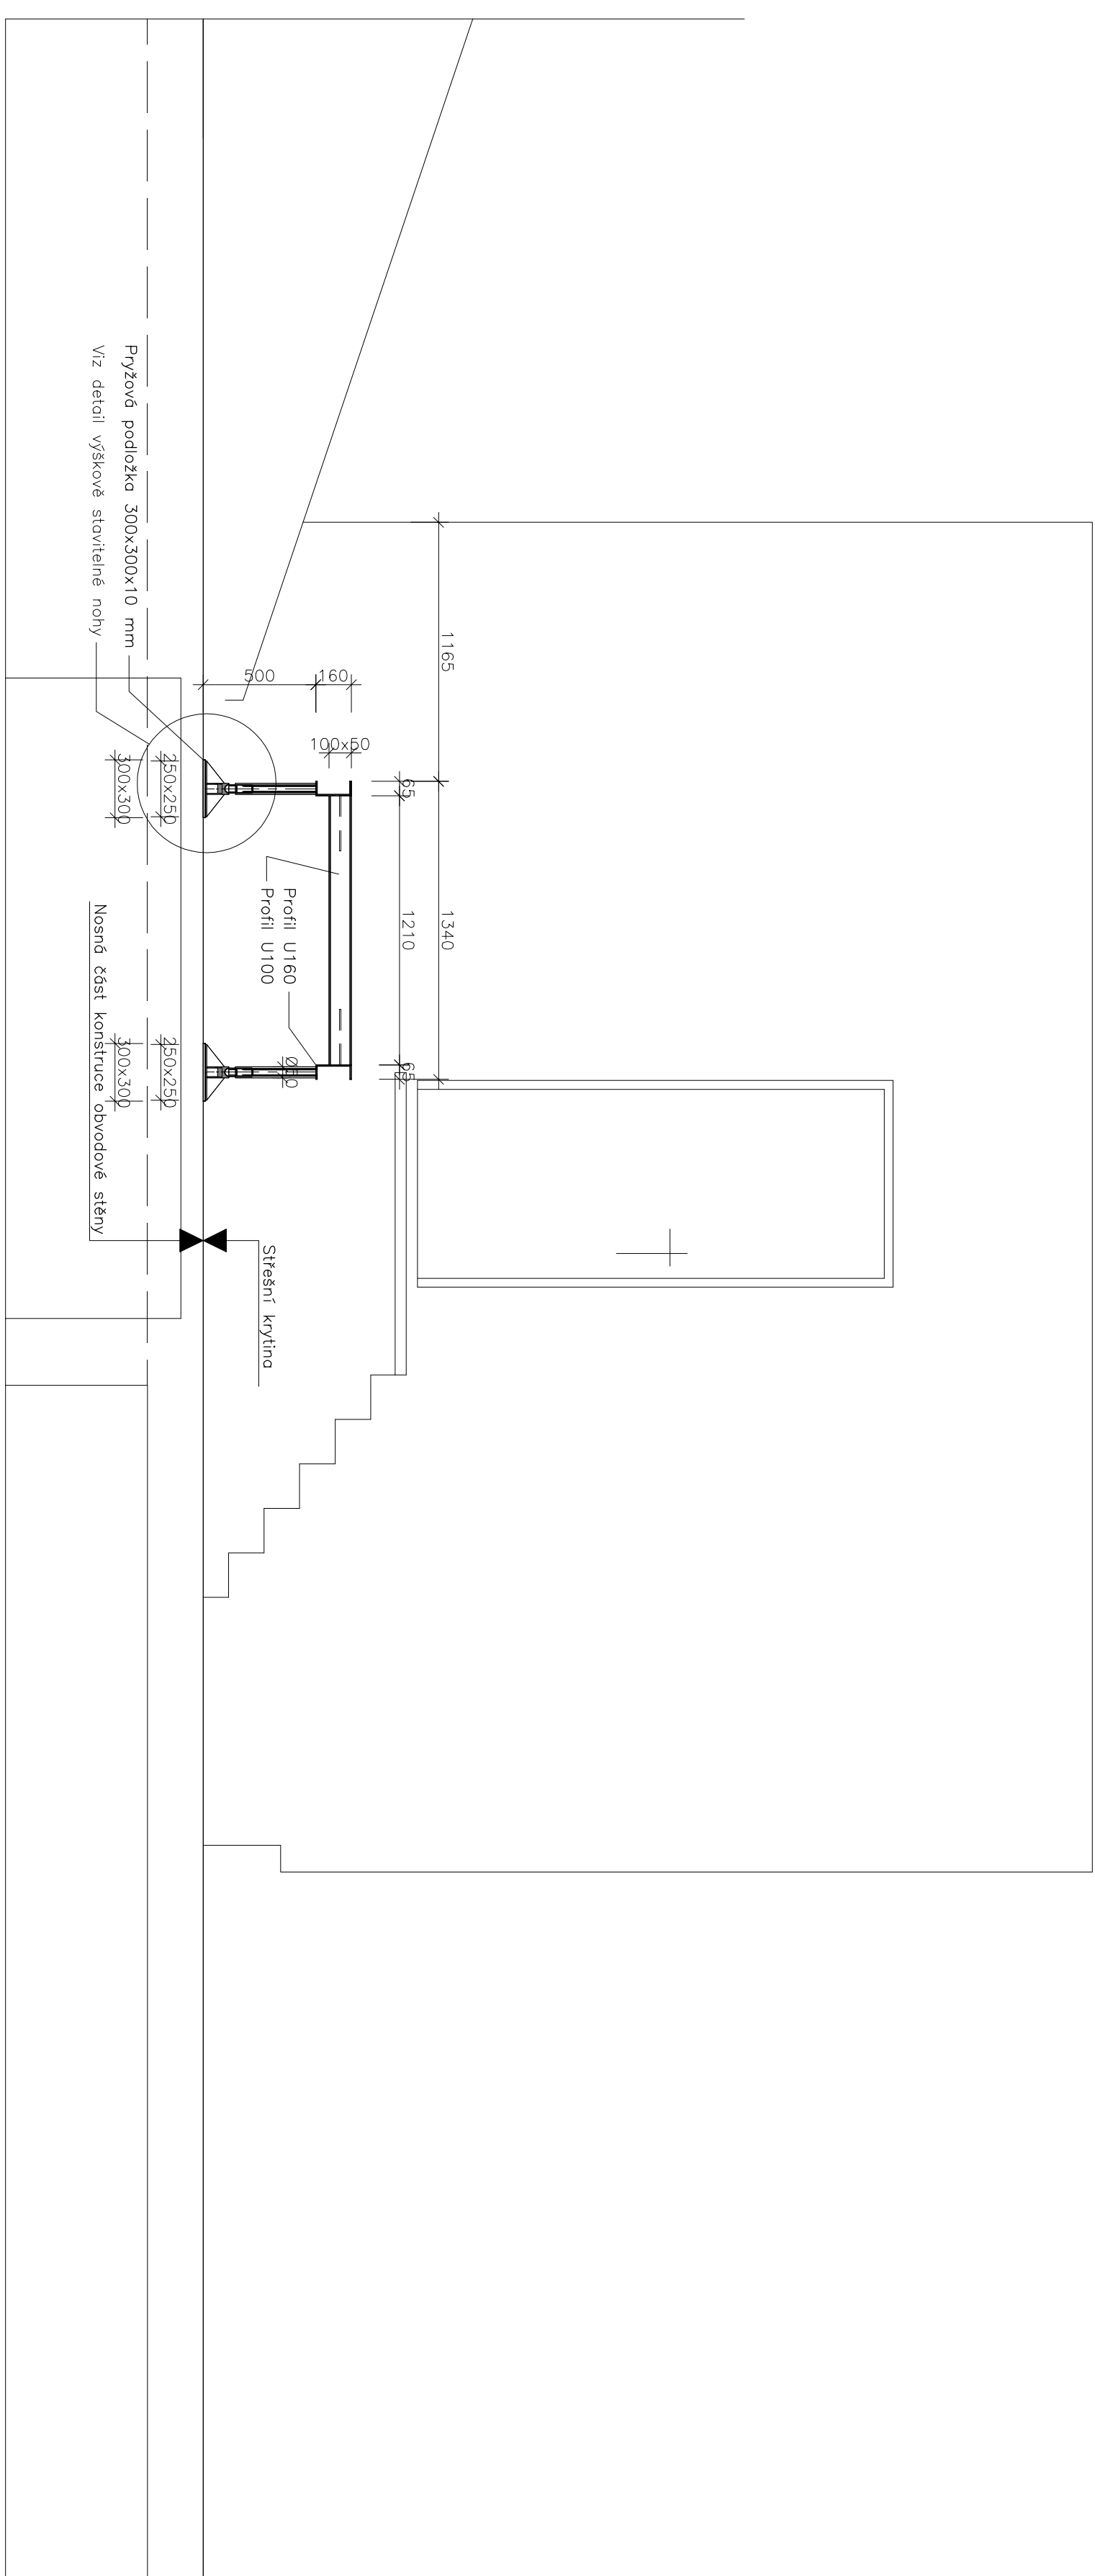[illegible]