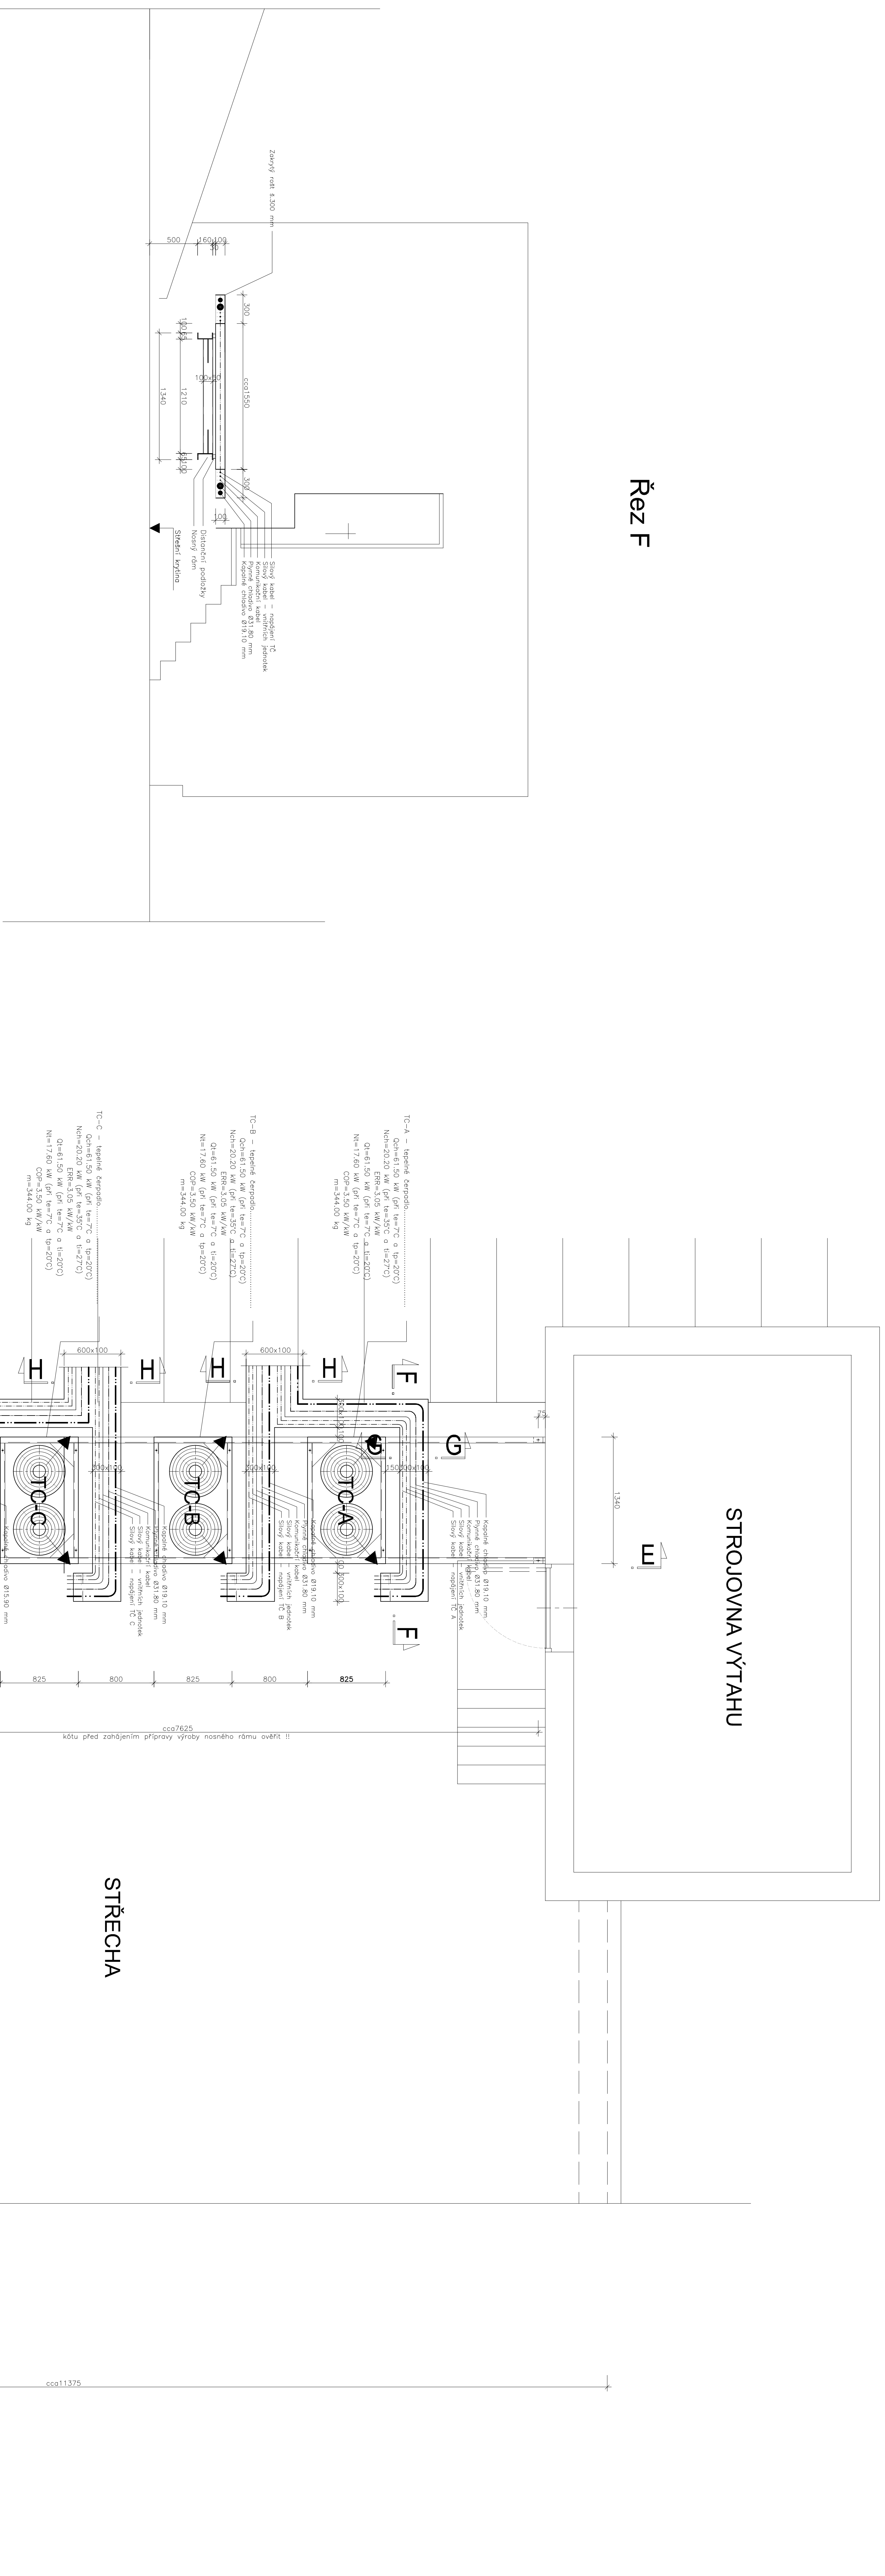


CU POTRUBÍ A KABELAŽ (HLAVNÍ TRASY)

[illegible]