


KATASTRÁLNÍ SITUAČNÍ VÝKRES – ČÁST 3  
M 1:500

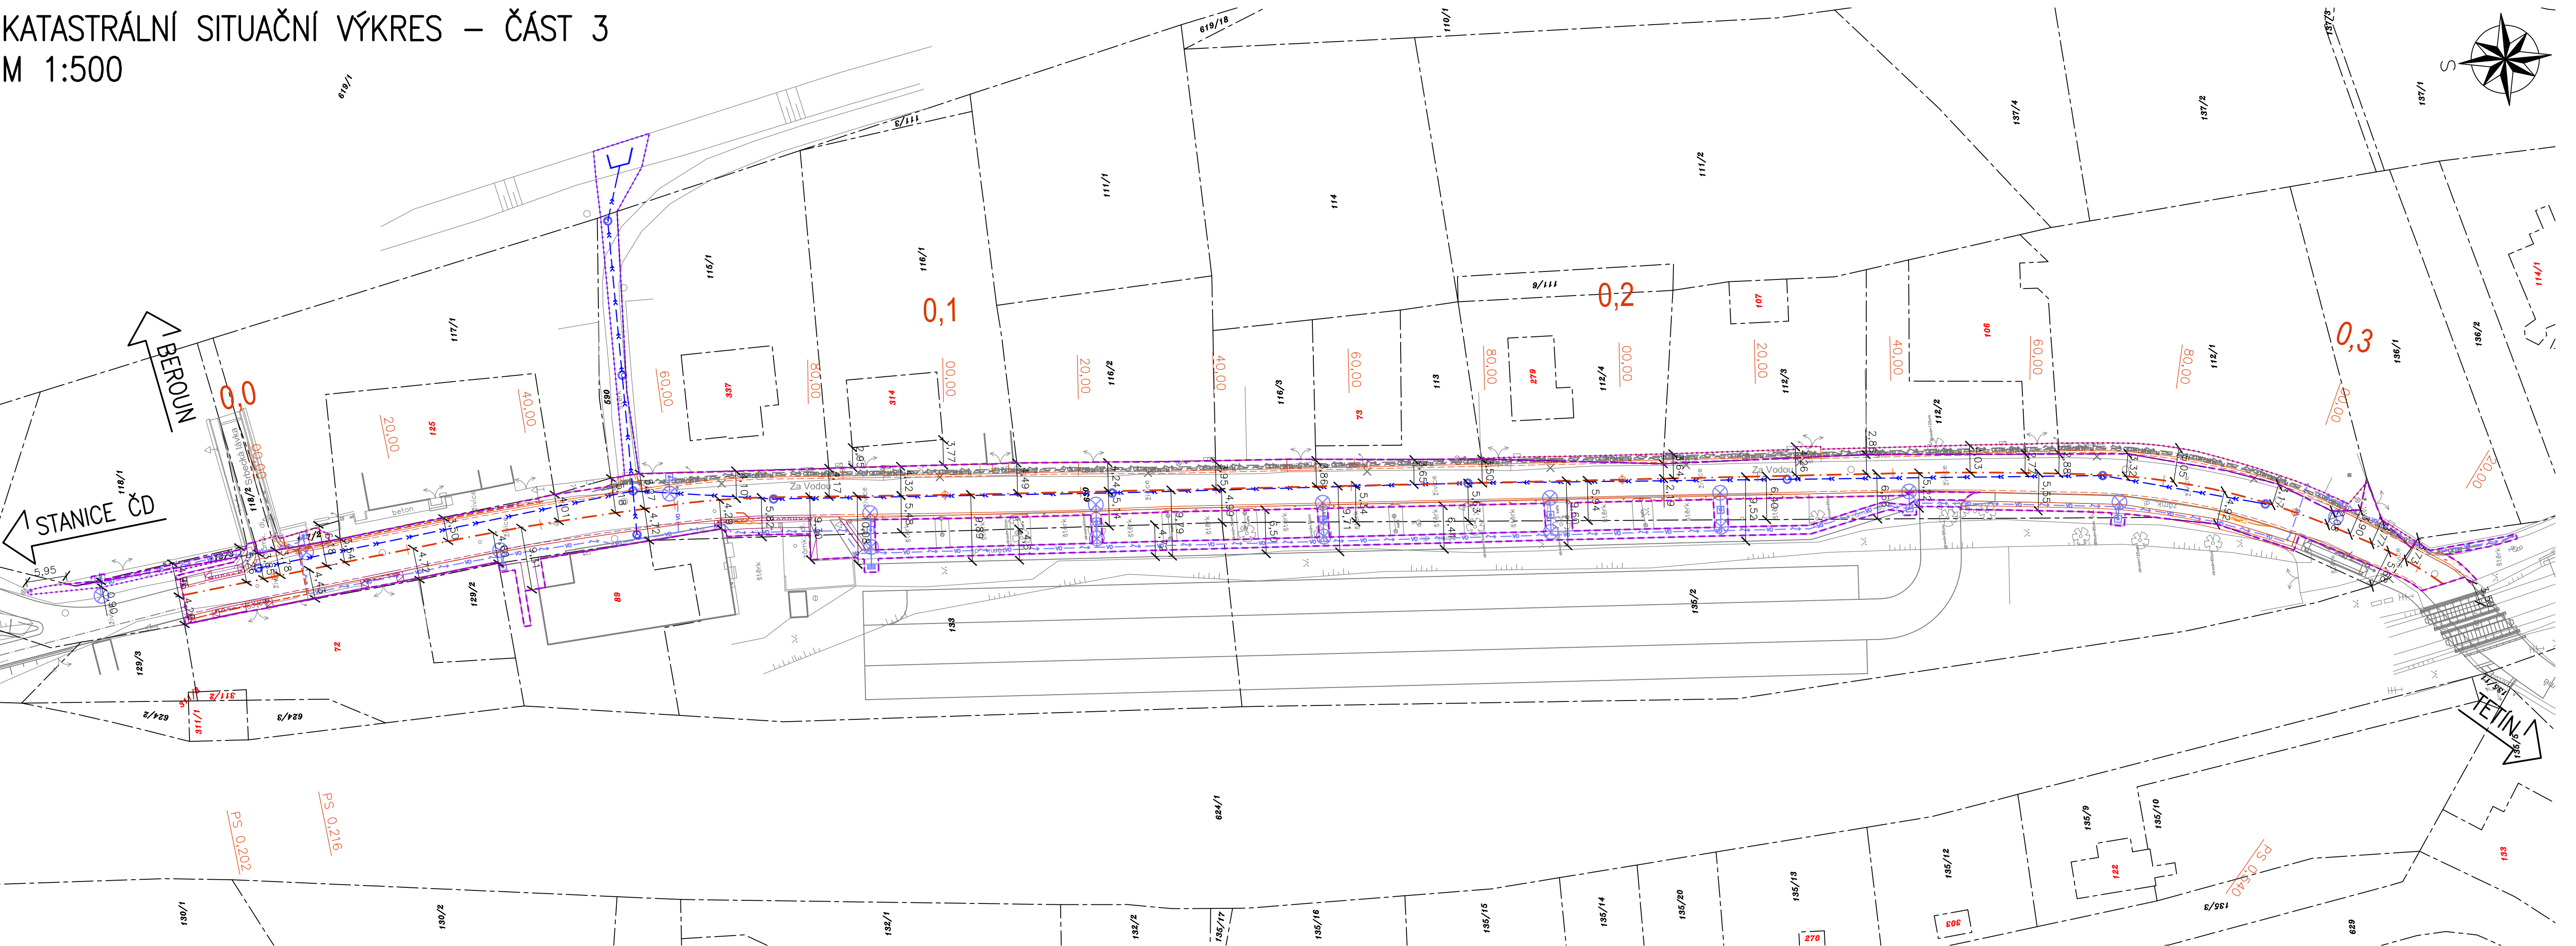

LEGENDA:

- STÁVAJÍCÍ STAV
- NOVÝ STAV
- NOVÝ STAV
- NOVÝ STAV
- NOVÝ STAV
- NOVÝ STAV
- NOVÝ STAV
- NOVÝ STAV
- NOVÝ SILNIČNÍ OBRUBNÍK BETONOVÝ 150x250x1000mm
- NOVÝ SILNIČNÍ OBRUBNÍK BETONOVÝ NÁJEZDOVÝ 150x150x1000mm
- NOVÝ SILNIČNÍ OBRUBNÍK KAMENNÝ 150x250x1000mm
- NOVÝ SILNIČNÍ OBRUBNÍK KAMENNÝ NÁJEZDOVÝ 150x150x1000mm
- NOVÝ SILNIČNÍ OBRUBNÍK BETONOVÝ 150x250x1000mm
- NOVÝ SILNIČNÍ OBRUBNÍK BETONOVÝ NÁJEZDOVÝ 150x150x1000mm
- NOVÝ SILNIČNÍ OBRUBNÍK BETONOVÝ 150x250x1000mm
- NOVÝ SILNIČNÍ OBRUBNÍK BETONOVÝ NÁJEZDOVÝ 150x150x1000mm
- NOVÝ SILNIČNÍ OBRUBNÍK KAMENNÝ 150x250x1000mm
- NOVÝ SILNIČNÍ OBRUBNÍK KAMENNÝ NÁJEZDOVÝ 150x150x1000mm
- NOVÝ SILNIČNÍ OBRUBNÍK BETONOVÝ 150x250x1000mm
- NOVÝ SILNIČNÍ OBRUBNÍK BETONOVÝ NÁJEZDOVÝ 150x150x1000mm
- NOVÁ REZERVNI CHRÁNIČKA (KSÚS SK)
- NOVÁ CHRÁNIČKA VODOVODU (KSÚS SK)
- NOVÁ CHRÁNIČKA VODOVODU (KSÚS SK)
- NOVÁ KAMENNÁ DLAŽBA DO BETONOVÉHO LOŽE
- NOVÁ ŠTĚRKODRŤ TL. MIN. 150mm
- NOVÁ RELIÉFNÍ BETONOVÁ / KAMENNÁ DLAŽBA
- NOVÁ KAMENNÁ DLAŽBA Z ŽULOVÝCH KOSTEK
- NOVÁ RELIÉFNÍ BETONOVÁ DLAŽBA
- NOVÁ ŠTĚRKODRŤ TL. MIN. 150mm
- NOVÁ KAMENNÁ DLAŽBA DO BETONOVÉHO LOŽE

LEGENDA KATASTRU:

- HRANICE PARCELY KATASTRU NEMOVITOSTÍ
- ČÍSLO POZEMKOVÉ PARCELY KATASTRU NEMOVITOSTÍ
- ČÍSLO STAVEBNÍ PARCELY KATASTRU NEMOVITOSTÍ
- HRANICE TRVALÝCH ZÁBORŮ
- HRANICE DOČASNÝCH ZÁBORŮ

LEGENDA INŽENÝRSKÝCH SÍTÍ:

- NOVÁ KANALIZACE DEŠŤOVÁ (OBEC SRBSKO)
- NOVÝ VODOVOD (VAK BEROUN, a.s.)
- NOVÉ SILOVÉ VEDENÍ VEŘEJNÉHO OSVĚTLENÍ, PODZEMNÍ (OBEC SRBSKO)
- STAVBA – NOVÉ SILOVÉ VEDENÍ NÍZKÉHO NAPĚTÍ, PODZEMNÍ (ČEZ DISTRIBUCE, a.s.)
- NOVÝ STŘEDOTLAKÝ PLYNOVOD S CHRÁNIČKOU (GASNET SLUŽBY, s.r.o.)
- STAVBA – NOVÉ SDĚLOVACÍ VEDENÍ, METALICKÉ, PODZEMNÍ (ČESKÁ TELEKOMUNIKAČNÍ INFRASTRUKTURA, a.s.)
- STAVBA – NOVÉ SDĚLOVACÍ VEDENÍ, OPTICKÉ, PODZEMNÍ (ČESKÁ TELEKOMUNIKAČNÍ INFRASTRUKTURA, a.s.)

SEZNAM STAVEBNÍCH OBJEKTŮ:

- SO 101 - SILNICE II/116 A III/11614
- SO 102 - SILNICE III/11614
- SO 103 - VEŘEJNÝ PROSTOR - UL. SVATOJANSKÁ, V CHALOUPKÁCH A NÁVES U LÍPY
- SO 104 - VEŘEJNÝ PROSTOR - UL. ZA VODOU
- SO 201 - MOST EV.Č. 116-015
- SO 301 - DEŠŤOVÁ KANALIZACE
- SO 401 - VEŘEJNÉ OSVĚTLENÍ
- SO 501 - PŘELOŽKA STL PLYNOVODU


SEZNAM SOUVISEJÍCÍCH STAVEB:

- STAVBA - "PŘELOŽKA SILOVÉHO VEDENÍ NN, SRBSKO"
- STAVBA - "PŘELOŽKA SDĚLOVACÍHO VEDENÍ, SRBSKO"

SEZNAM NAVAZUJÍCÍCH STAVEB:

- STAVBA - "ÚPRAVA VEŘEJNÝCH PROSTRANSTVÍ, SRBSKO"
- STAVBA - "OPRAVA POVRCHU KOMUNIKACE V UL. POD BORKEM, SRBSKO"
- STAVBA - "NOVOSTAVBA RD NA P.P.Č 18/8 A ST.P.Č. 663, K.Ú. SRBSKO U KARLŠTEJNA"
- STAVBA - "OPTIMALIZACE TRATI KARLŠTEJN (MIMO) - BEROUN (MIMO)"
- STAVBA - "PARKOVIŠTĚ U NÁDRAŽÍ, SRBSKO"

SCHÉMA:

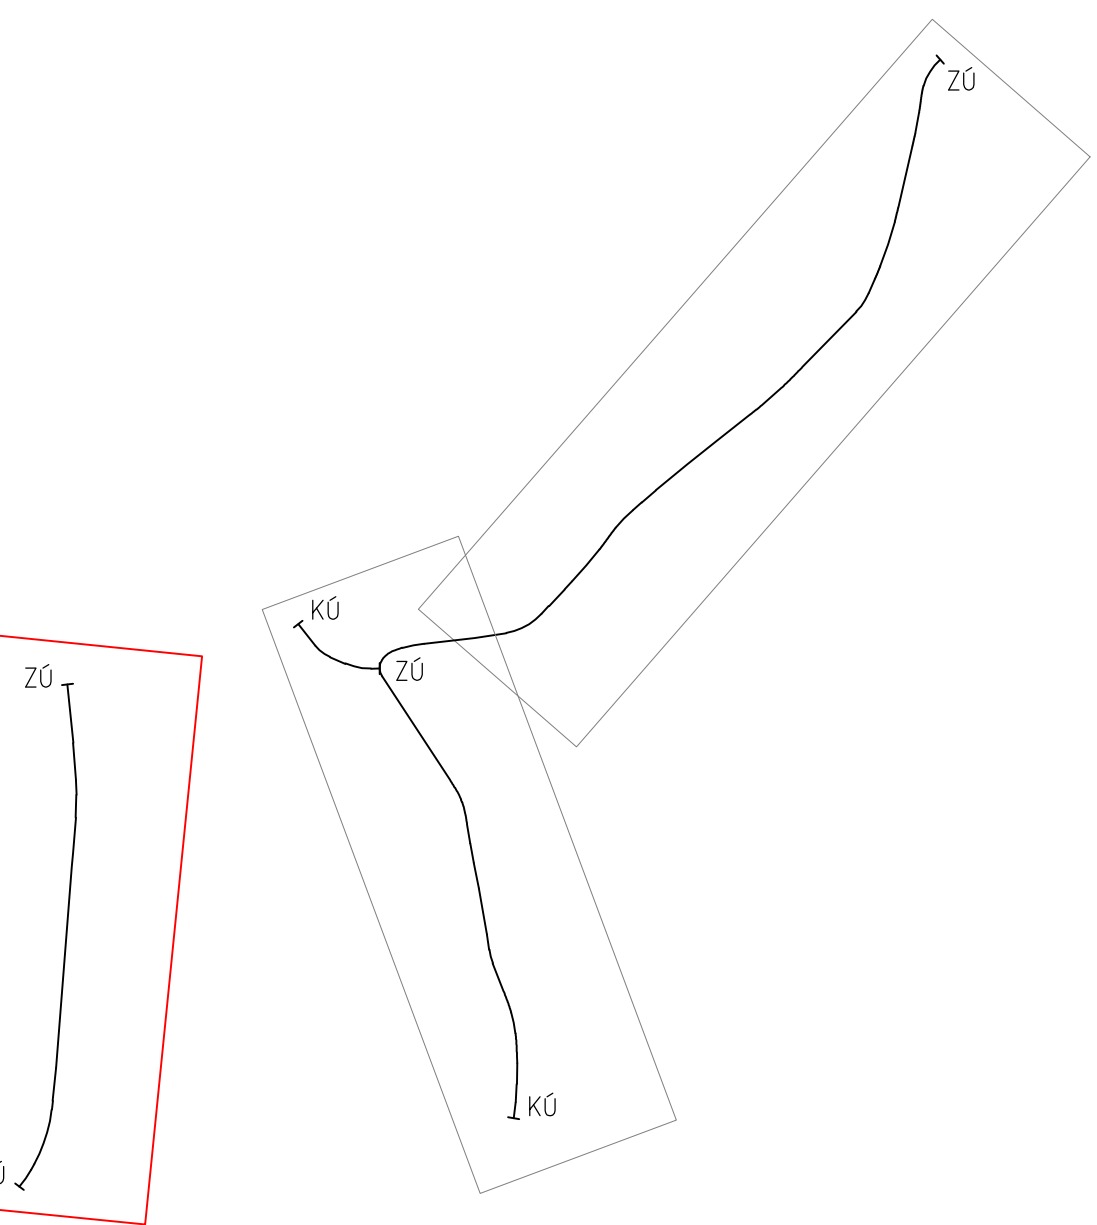

ČÁST C

Zhotovitel PD: PRAGOPROJEKT, a.s., K Ryšnice 1668/16, 147 54 Praha 4, IČ: 45272387, www.pragoprojekt.cz, datová schránka: 4klr54		
Zpracovatelský útvar: Ateliér Praha I – K Ryšnice 1668/16, 147 54 Praha 4, Tel.: 226 066 111, E-mail: mailbox@pragoprojekt.cz		
Navrhl/vypracoval:	Zodpovědný projektant:	Reditel ateliéru Praha I:
podpis:	podpis:	Ing. Vladimír KONÍČEK
Technická kontrola:	Hlavní projektant:	
podpis:	podpis:	



Podžhotovitel PD: M-PROJEKT, inženýrské a montážní konstrukce, s.r.o., Vodní 970/1, 602 00 Brno, IČ: 27889328, Tel: 533 446 080-2, E-mail: m-projekt@m-projekt.cz, www.m-projekt.cz		
Navrhl/vypracoval:	Zodpovědný projektant:	Jednatel společnosti:
Ing. Martin MEJZLIK	Ing. Miroslav TOBEK	Ing. Martin VAŠÁK
podpis:	podpis:	podpis:
Technická kontrola:	Hlavní projektant:	Zakázkové číslo:
Ing. Miroslav TOBEK	Ing. Miroslav TOBEK	2019676
podpis:	podpis:	



Kraj:	STŘEDOČESKÝ	Číslo zakázky:	19-325-0
Místo stavby:	K.Ú. SRBSKO U KARLŠTEJNA	Číslo akce:	06-430
Objednatel:	KSÚS STŘEDOČESKÉHO KRAJE, P.O., ZBOROVSKÁ 11, 150 21 PRAHA 5	Datum:	03/2020
Název stavby:	II/116 A III/11614 SRBSKO, PRŮTAH	Formát:	9xA4
Část:	SITUAČNÍ VÝKRESY	Mapitka:	1:500
Příloha:	KATASTRÁLNÍ SITUAČNÍ VÝKRES - ČÁST 3	Stupeň:	Souprava:
		Číslo přílohy:	DÚR
			C.2.03