


SITUACE POZEMNÍ KOMUNIKACE – ČÁST 1
M 1:500

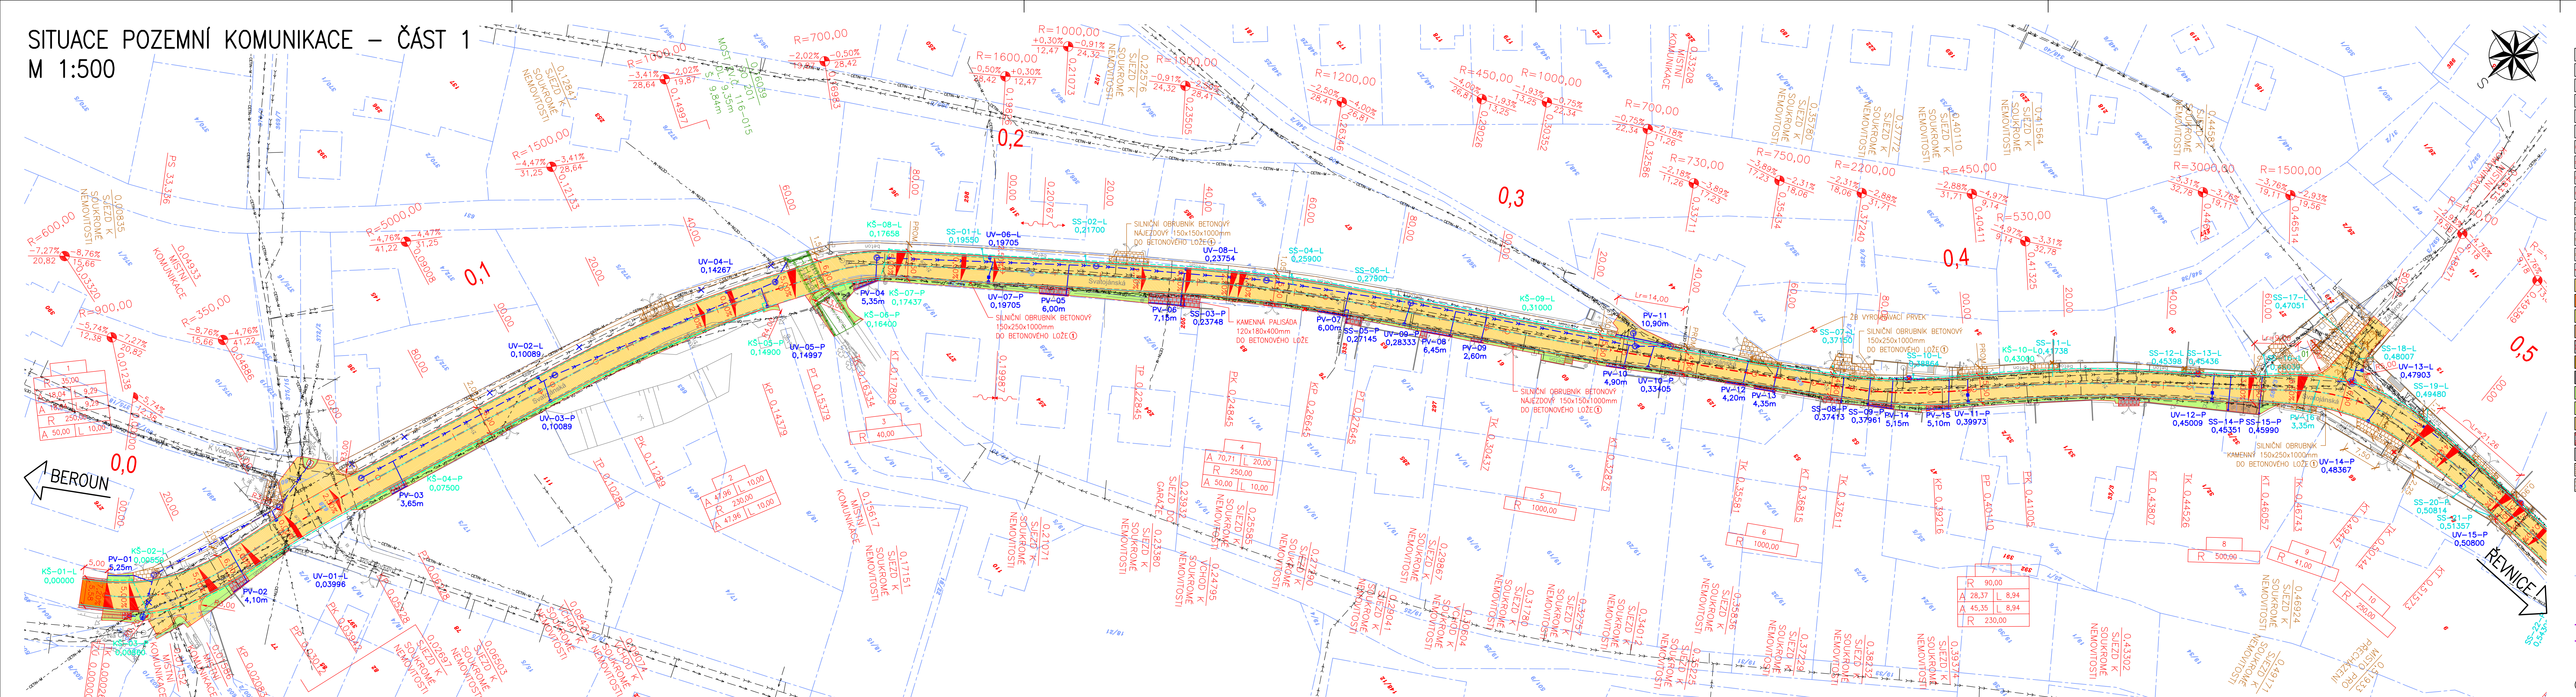

LEGENDA:

	STÁVACÍ STAV
	NOVÝ STAV
	NOVÝ STAV
	NOVÝ STAV
	NOVÉ VODOROVNÉ DOPRAVNÍ ZNAČENÍ
	NOVÝ SILNIČNÍ OBRUBNÍK BETONOVÝ 150x250x1000mm
	NOVÝ SILNIČNÍ OBRUBNÍK BETONOVÝ NÁJEZDOVÝ 150x150x1000mm
	NOVÝ SILNIČNÍ OBRUBNÍK KAMENNÝ 150x250x1000mm
	NOVÝ SILNIČNÍ OBRUBNÍK KAMENNÝ NÁJEZDOVÝ 150x150x1000mm
	NOVÝ SILNIČNÍ OBRUBNÍK BETONOVÝ 150x250x1000mm
	NOVÝ SILNIČNÍ OBRUBNÍK BETONOVÝ NÁJEZDOVÝ 150x150x1000mm
	NOVÝ SILNIČNÍ OBRUBNÍK KAMENNÝ 150x250x1000mm
	NOVÝ SILNIČNÍ OBRUBNÍK KAMENNÝ NÁJEZDOVÝ 150x150x1000mm
	NOVÁ CHRÁNIČKA VODOVODU (XSOS SK)
	NOVÁ ASFALTOBETONOVÁ VOZOVKA
	NOVÁ ASFALTOBETONOVÁ VOZOVKA – NÁPOJENÍ NA STÁVACÍ STAV V RÁMCI ASFALTOVÝCH VRSTEV VOZOVKY
	NOVÁ KAMENNÁ DLAŽBA TL. 60mm (ŽULOVÉ ODSEKY)
	NOVÁ ROVINNÁ KAMENNÁ DLAŽBA TL. 60mm
	NOVÁ DLAŽBA Z ŽULOVÝCH KOSTEK TL. 80mm
	PŘESKLÁDÁNÍ STÁVACÍ BETONOVÉ DLAŽBY
	NOVÁ KAMENNÁ PALISÁDA 120x180x400mm
	NOVÁ ZEĎ Z ŽULOVÝCH ODSEKŮ
	NOVÝ NÁSEP Z ŽULOVÝCH ODSEKŮ
	NOVÝ ZÁŘEZ Z ŽULOVÝCH ODSEKŮ
	NOVÁ KAMENNÁ DLAŽBA DO BETONOVÉHO LŮŽE
	NOVÁ NEZPEVNĚNÁ KRAJNICE
	NOVÁ RELIÉFNÍ KAMENNÁ DLAŽBA
	NOVÁ KAMENNÁ DLAŽBA














LEGENDA KATASTRU:

---- HRANICE PARCELY KATASTRU NEMOVITOSTÍ
18/8 ---- ČÍSLO POZEMKOVÉ PARCELY KATASTRU NEMOVITOSTÍ
13 ---- ČÍSLO STAVEBNÍ PARCELY KATASTRU NEMOVITOSTÍ
----- HRANICE TRVALÝCH ZÁBORŮ
----- HRANICE DOČASNÝCH ZÁBORŮ

DRUHY POUŽITÝCH BETONŮ:

① BETON ČSN EN 206+A1 C20/25-XF3 (CZ)-Cl 1,0-Dmax 22-S3 BETONOVÉ LOŽE

LEGENDA INŽENÝRSKÝCH SÍT

	STÁVAJÍCÍ KANALIZACE DEŠŤOVÁ, POZEMNÍ, NEOVĚŘENÁ (OBCES SRBSKO)
	RUŠENÁ KANALIZACE DEŠŤOVÁ (OBCES SRBSKO)
	NOVÁ KANALIZACE DEŠŤOVÁ (OBCES SRBSKO)
	NOVÝ VODOVOD (VAK BEROUN, a.s.)
	RUŠENÁ ULIČNÍ VPUST (KÚSÓŠ SK)
	RUŠENÝ STŘEŠNÍ SVOD (OBCES SRBSKO)
	NOVÁ ULIČNÍ VPUST-ČÍSLO-VPRAVO SE STANIČNÍM A PŘÍPOJKOU (KÚSÓŠ SK)
	NOVÁ PRAHOVÁ VPUST-ČÍSLO-DEĹKA S PŘÍPOJKOU (KÚSÓŠ SK)
	NOVÁ PRAHOVÁ VPUST-ČÍSLO-DEĹKA S PŘÍPOJKOU (OBCES SRBSKO)
	NOVÁ PODELNÁ DRENÁŽ (KÚSÓŠ SK)
	NOVÁ KONTROLNÍ ŠACHTA-ČÍSLO-VLEVO SE STANIČNÍM (KÚSÓŠ SK)
	NOVÝ STŘEŠNÍ SVOD-ČÍSLO-VLEVO SE STANIČNÍM (KÚSÓŠ SK)
	NOVÝ STŘEŠNÍ SVOD-ČÍSLO-VLEVO SE STANIČNÍM (OBCES SRBSKO)

SEZNAM STAVEBNÍCH OBJEKTŮ

SO 101 - SILNICE II/116 A III/11614
SO 102 - SILNICE III/11614
SO 103 - VEŘEJNÝ PROSTOR - UL. SVATOJANSKÁ, V CHALOUPKÁCH A NÁVES U LÍPY
SO 104 - VEŘEJNÝ PROSTOR - UL. ZA VODOU
SO 201 - MOST EV.Č. 116-015
SO 301 - DEŠŤOVÁ KANALIZACE
SO 401 - VEŘEJNÉ OSVĚTLENÍ
SO 501 - PŘELOŽKA STL PLYNOVODU

SEZNAM SOUVISEJÍCÍCH STAV

STAVBA - "PŘELOŽKA SILOVÉHO VEDENÍ NN, SRBSKO"
STAVBA - "PPŘELOŽKA SDĚLOVACÍHO VEDENÍ, SRBSKO"


SEZNAM NAVAŽUJÍCÍCH STAVŮ

STAVBA - "ÚPRAVA VEŘEJNÝCH PROSTRANSTVÍ, SRBSKO"
STAVBA - "OPRAVA POVRCHU KOMUNIKACE V UL. POD BORKEM, SRBSKO"
STAVBA - "NOVOSTAVBA RD NA P.P.Č 18/8 A ST.P.Č. 663, K.Ú. SRBSKO U KARLŠTEJNA"
STAVBA - "OPTIMALIZACE TRATI KARLŠTEJN (MIMO) - BEROUN (MIMO)"
STAVBA - "PARKOVIŠTĚ U NÁDRAŽÍ, SRBSKO"

POZNÁMKY:

- ② VÝKRES A PŘÍLOHA PROJEKTOVÉ DOKUMENTACE "D.1.1.1 – TECHNICKÁ ZPRÁVA" OBSAHUJE VEŠKERÉ NÁLEŽITÉ PŘÍLOHY "D.1.1.2.8 – SOUŘADNICE HLAVNÍCH BODŮ", KTERÁ PROTO NENÍ SOUČÁSTÍ PROJEKTOVÉ DOKUMENTACE


SCHÉMA

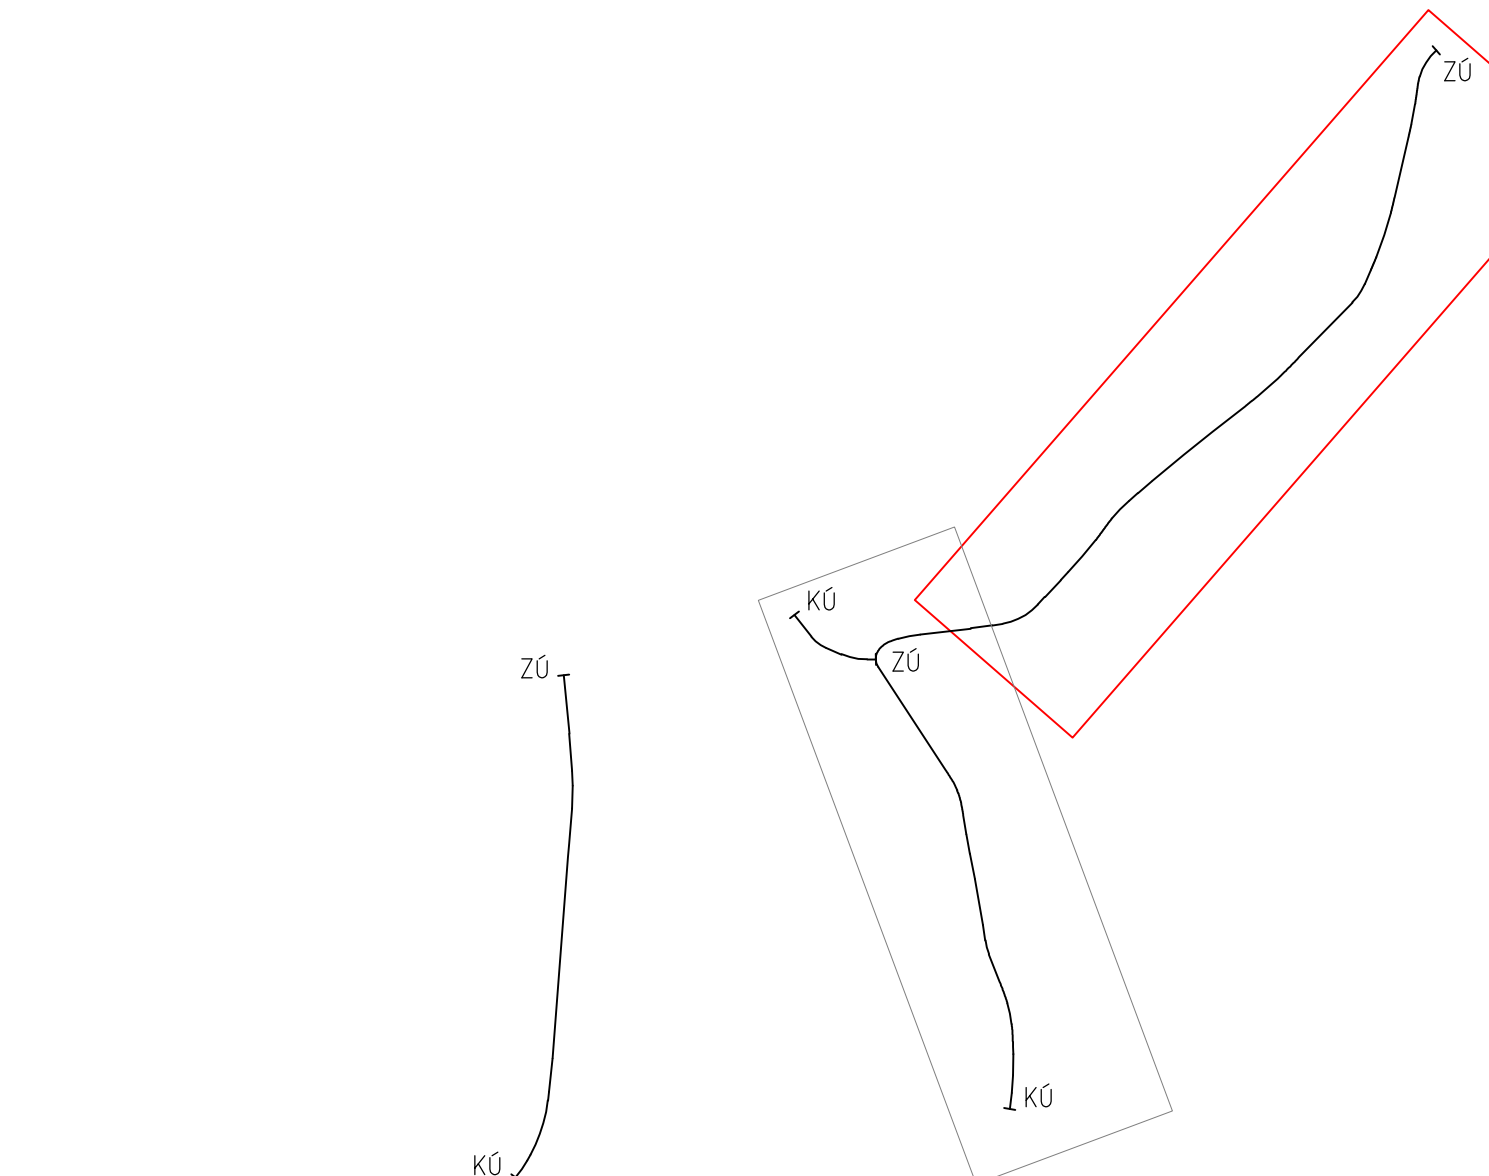


ČÁST D
SO 101

Zhotovitel PD: PRAGOPROJEKT, a.s., K Ryšánc 1668/16, 147 54 Praha 4, IČ: 45272387, www.pragoprojekt.cz, datová schránka: 4kfrfz
 Zpracovatelský útvar: Ateliér Praha I – K Ryšánc 1668/16, 147 54 Praha 4, Tel.: 226 066 111, E-mail: mailbox@pragoprojekt.cz

Navrh./verze/reviz:	Zodpovědný projektant:	Sečetel ateliéru: Praha:
---------------------	------------------------	--------------------------

..... podpis: podpis:	Ing. Vladimír KONÍČEK	
Technická kontrola:	Hlavní projektant:		
..... podpis: podpis:		

 Podrobnosti: IP: IM-PROJEKT, Interní projekt a model konstrukce, s.r.o. Václav 970/1, 602 00 Brno, IČ: 276983208, Tel: 533 446 080-2, E-mail: im-projekt@im-projekt.cz, www.im-projekt.cz			
Návrh/oprava: Ing. Martin MEJŽLIK podpis: <i>M. Mejžík</i>	Zodpovědný projektant: Ing. Miroslav TOBEK podpis: <i>M. Tobek</i>	Jednatel společnosti: Ing. Martin VAŠAK	
Technická kontrola: Ing. Miroslav TOBEK podpis: <i>M. Tobek</i>	Hlavní projektant: Ing. Miroslav TOBEK podpis: <i>M. Tobek</i>	Zakázkové číslo: 2019676	

Kraj: STŘEDOČESKÝ		Číslo zakázky: 19-325-0
Místo stavby: K.O. SRBSKO U KARLŠTEJNA		Číslo okce: 06-430
Objednatel: KSÚS STŘEDOČESKÉHO KRAJE, P.O., ZBOROVSKÁ 11, 150 21 PRAHA 5		Datum: 03/2020
Název stavby: II/116 A III/11614 SRBSKO, PRŮTAH		Formát: 9x44
Objekt: SILNICE II/116 A III/11614		Mřížko: 1:500
Příloha: SITUACE POZEMNÍ KOMUNIKACE - ČÁST 1		Stupeň: Souprava:
		DŮR
		Číslo přílohy: D.1.1.2.1.01