



SITUACE ZÁBORŮ – ČÁST 1
M 1:500

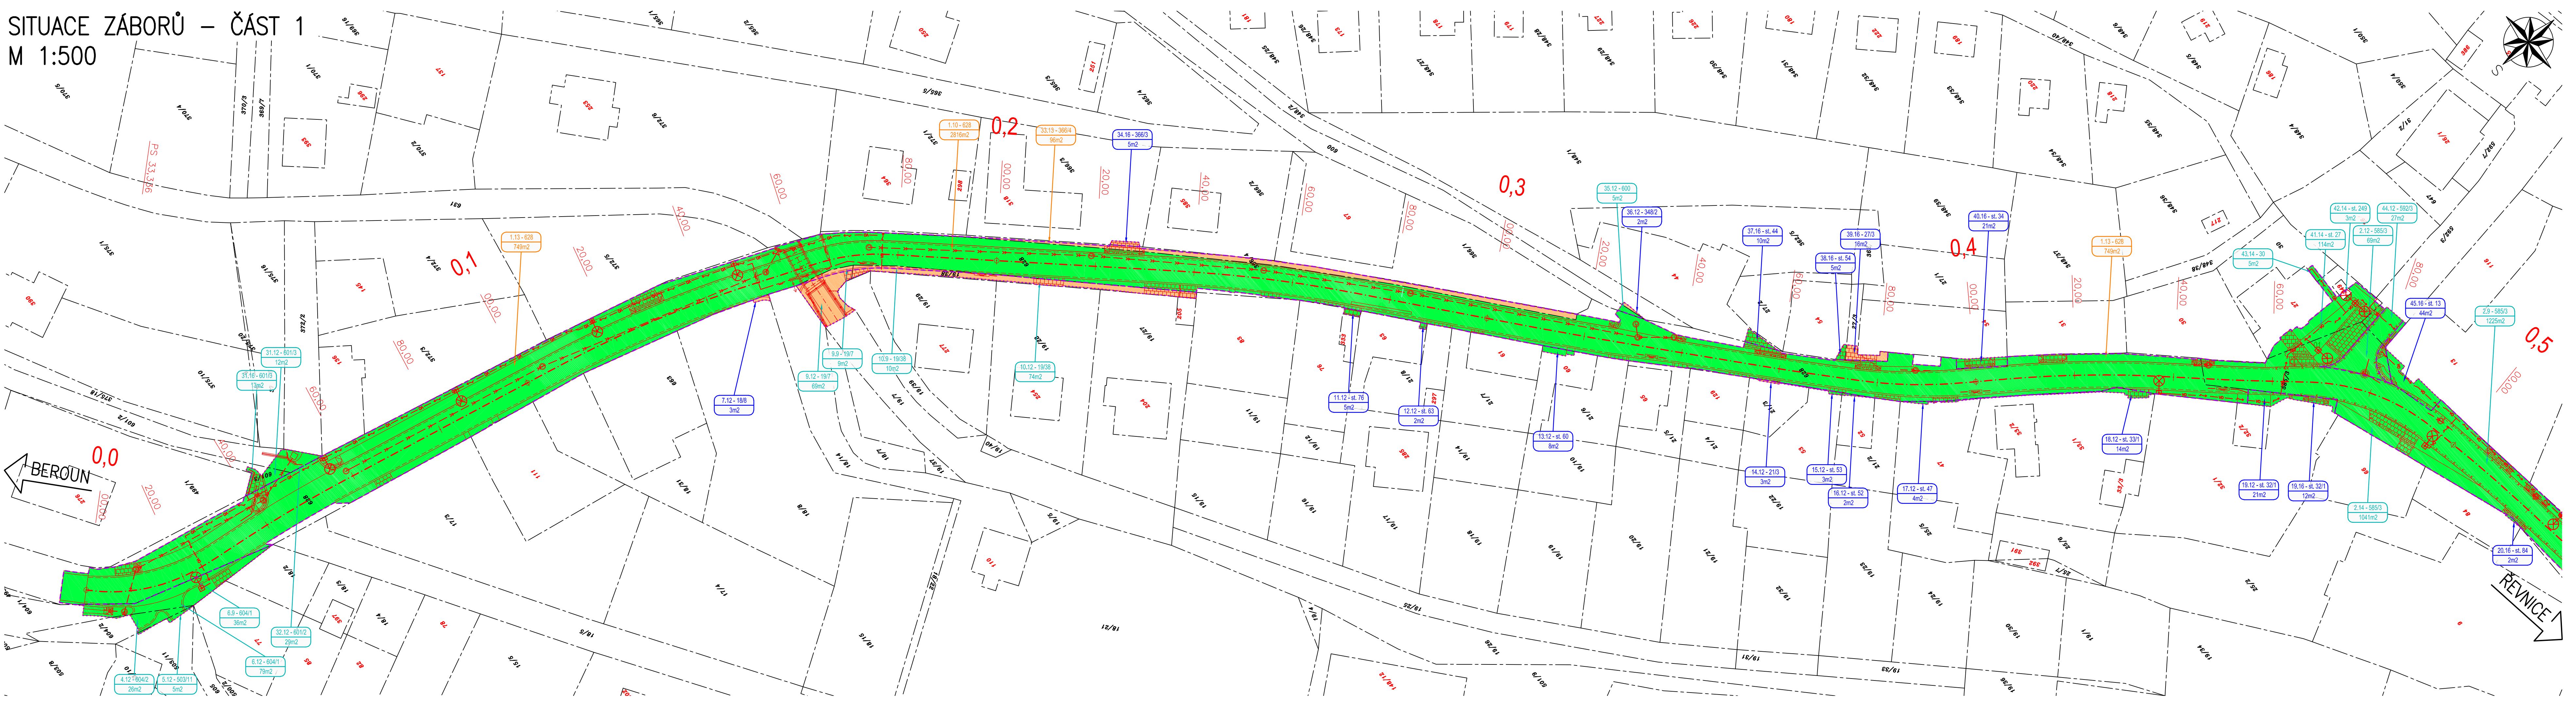

- LEGENDA:**
- NOVÝ STAV
 - NOVÝ SILNIČNÍ OBRUBNÍK BETONOVÝ 150x250x1000mm
 - NOVÝ SILNIČNÍ OBRUBNÍK BETONOVÝ NÁJEZDOVÝ 150x150x1000mm
 - NOVÝ SILNIČNÍ OBRUBNÍK KAMENNÝ 150x250x1000mm
 - NOVÝ SILNIČNÍ OBRUBNÍK KAMENNÝ NÁJEZDOVÝ 150x150x1000mm
 - NOVÁ KAMENNÁ DLAŽBA DO BETONOVÉHO LOŽE
 - NOVÁ KAMENNÁ DLAŽBA Z ŽULOVÝCH KOSTEK
 - NOVÁ ŠTERKODRŤ TL. MIN. 150mm
 - NOVÁ KANALIZACE DEŠŤOVÁ (KSÚS SK)
 - NOVÝ VODOVOD (VAK BEROUN, a.s.)
 - NOVÉ SILOVÉ VEDENÍ VEŘEJNÉHO OSVĚTLENÍ, PODZEMNÍ (OBEC SRBSKO)
 - NOVÝ STŘEDOTLAKÝ PLYNOVOD S CHRÁNICÍKOU (GASNET SLUŽBY, s.r.o.)
 - ZÁBOR – POZEMKY ČR A SK
 - ZÁBOR – POZEMKY OBCE SRBSKO
 - ZÁBOR – SOUKROMÉ POZEMKY
 - ZÁBOR MIMO ZPF
 - ZÁBOR ZPF
- ČÍSLO SLOUPCE VÝPISU DOTČENÝCH PARCEL
- ČÍSLO ZÁBORU
- ČÍSLO POZEMKOVÉ / STAVEBNÍ PARCELY KATASTRU NEMOVITOSTÍ
- PLOCHA ZÁBORU

- LEGENDA KATASTRU:**
- HRANICE PARCELY KATASTRU NEMOVITOSTÍ
 - ČÍSLO POZEMKOVÉ PARCELY KATASTRU NEMOVITOSTÍ
 - ČÍSLO STAVEBNÍ PARCELY KATASTRU NEMOVITOSTÍ
 - HRANICE TRVALÝCH ZÁBORŮ
 - HRANICE DOČASNÝCH ZÁBORŮ

SCHÉMA:

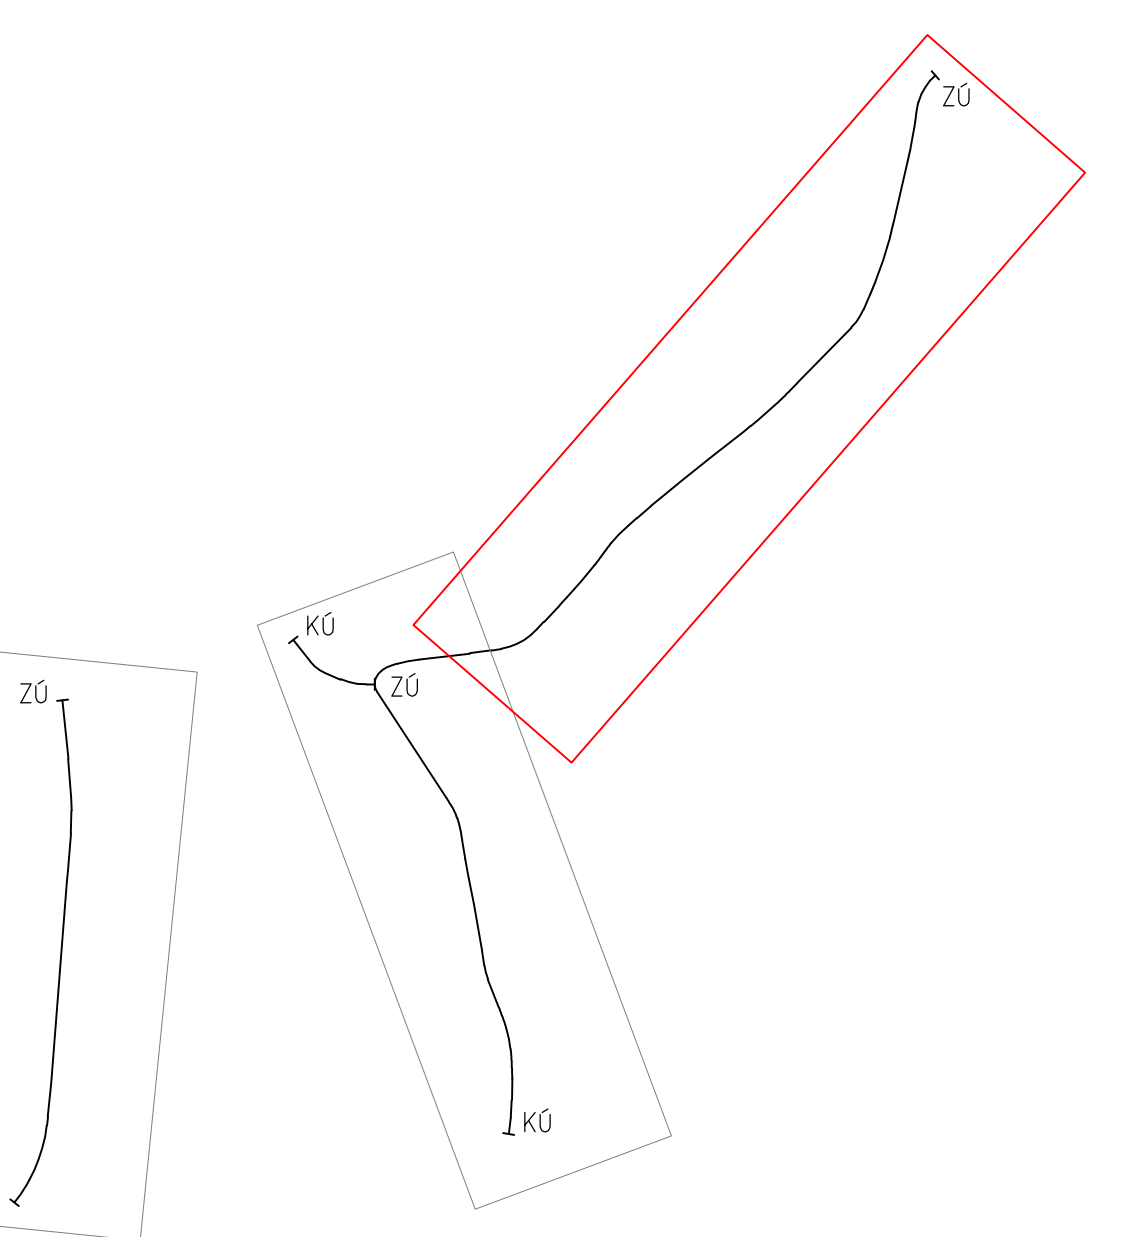

ČÁST E.7

Zhotovitel PO: PRAGOPROJEKT, a.s., K Rybáře 1668/16, 147 54 Praha 4, IČ: 4527387, www.pragoprojekt.cz, datová schránka: 4kfr54		Souřadnicový systém S-JTSK, Výškový systém Bpv	
Zpracovatelství Útvar: Ateliér Praha 1 – K Rybáře 1668/16, 147 54 Praha 4, Tel.: 226 066 111, E-mail: mailbox@pragoprojekt.cz			
Novit/opravovatel:	Zodpovědný projektant:	Ředitel ateliéru Praha 1:	
podpis:	podpis:	Ing. Vladimír KONÍČEK	
Technická kontrola:	Hlavní projektant:		
podpis:	podpis:		



Podzhotovitel PO: M-PROJEKT, inženýrské a malířské konstrukce, s.r.o., Vodní 970/1, 602 00 Brno, IČ: 2768328, Tel.: 533 446 080-2, E-mail: m-projekt@pragoprojekt.cz, www.m-projekt.cz			
Novit/opravovatel:	Zodpovědný zástupce:	Jednatel společnosti:	
Ing. Miroslav TOBEK	Mgr. Markéta VANEČKOVÁ	Ing. Martin VAŠÁK	
podpis:	podpis:	podpis:	
Technická kontrola:	Hlavní projektant:	Zakázkové číslo:	
Ing. Martin VAŠÁK	Ing. Miroslav TOBEK	2019676	
podpis:	podpis:		



Kraj:	STŘEDOČESKÝ	Číslo zakázky:	19-325-0
Místo stavby:	K.Ú. SRBSKO U KARLŠTEJNA	Číslo akce:	06-430
Objednatel:	KSÚS STŘEDOČESKÉHO KRAJE, P.Ó. ZBOROVSKÁ 11, 150 21 PRAHA 5	Datum:	03/2020
Název stavby:	II/116 A III/11614 SRBSKO, PRŮTAH	Formát:	Bx44
	ZEMĚDĚLSKÝ ELABORÁT	Měřítko:	1:500
Část:		Stupeň:	DŮR
Průloha:	SITUACE ZÁBORŮ - ČÁST 1	Souprava:	
		Číslo průlohy:	E.7.2.2.01