


SITUACE ZÁBORŮ – ČÁST 3
M 1:500

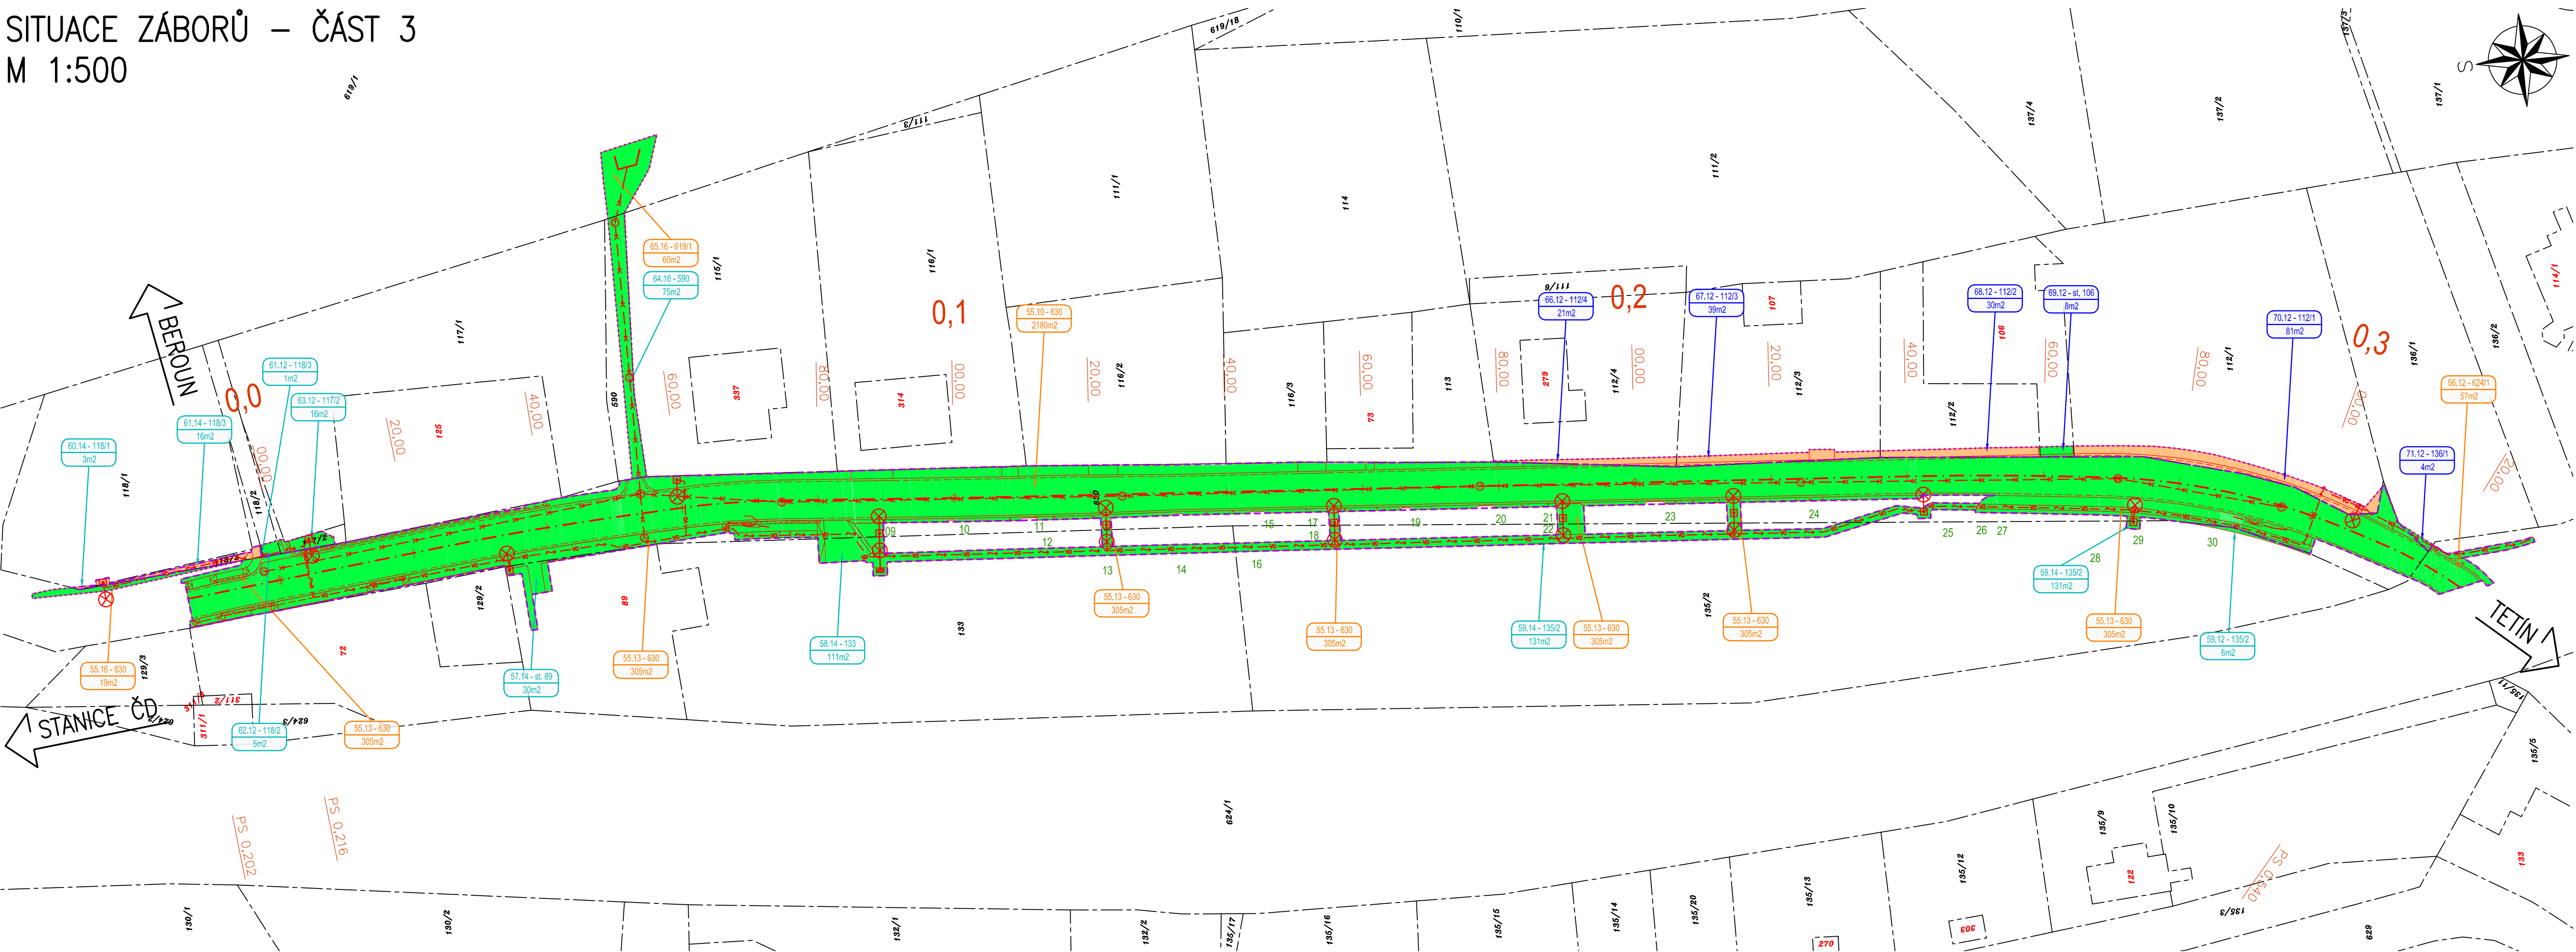

LEGENDA:

- NOVÝ STAV
- NOVÝ SILNIČNÍ OBRUBNÍK BETONOVÝ 150x250x1000mm
- NOVÝ SILNIČNÍ OBRUBNÍK BETONOVÝ NÁJEZDOVÝ 150x150x1000mm
- NOVÝ SILNIČNÍ OBRUBNÍK KAMENNÝ 150x250x1000mm
- NOVÝ SILNIČNÍ OBRUBNÍK KAMENNÝ NÁJEZDOVÝ 150x150x1000mm
- NOVÁ KAMENNÁ DLAŽBA DO BETONOVÉHO LOŽE
- NOVÁ RELIÉFNÍ BETONOVÁ / KAMENNÁ DLAŽBA
- NOVÁ KAMENNÁ DLAŽBA Z ŽULOVÝCH KOSTEK
- NOVÁ ŠTĚRKODRŤ TL. MIN. 150mm
- NOVÁ KANALIZACE DEŠŤOVÁ (KSÚS SK)
- NOVÝ VODOVOD (VAK BEROUN, a.s.)
- NOVÉ SILOVÉ VEDENÍ VEŘEJNÉHO OSVĚTLENÍ, PODZEMNÍ (OBEC SRBSKO)
- NOVÝ STŘEDOTLAKÝ PLYNOVOD S CHRÁNIČKOU (GASNET SLUŽBY, s.r.o.)
- ZÁBOR – POZEMKY ČR A SK
- ZÁBOR – POZEMKY OBCE SRBSKO
- ZÁBOR – SOUKROMÉ POZEMKY
- ZÁBOR MIMO ZPF
- ZÁBOR ZPF

ČÍSLO SLOUPCE VÝPISU DOTČENÝCH PARCEL

ČÍSLO ZÁBORU


ČÍSLO POZEMKOVÉ / STAVEBNÍ PARCELY KATASTRU NEMOVITOSTÍ

PLOCHA ZÁBORU

LEGENDA KATASTRU:

- HRANICE PARCELY KATASTRU NEMOVITOSTÍ
- ČÍSLO POZEMKOVÉ PARCELY KATASTRU NEMOVITOSTÍ
- ČÍSLO STAVEBNÍ PARCELY KATASTRU NEMOVITOSTÍ
- HRANICE TRVALÝCH ZÁBORŮ
- HRANICE DOČASNÝCH ZÁBORŮ

SCHEMA:

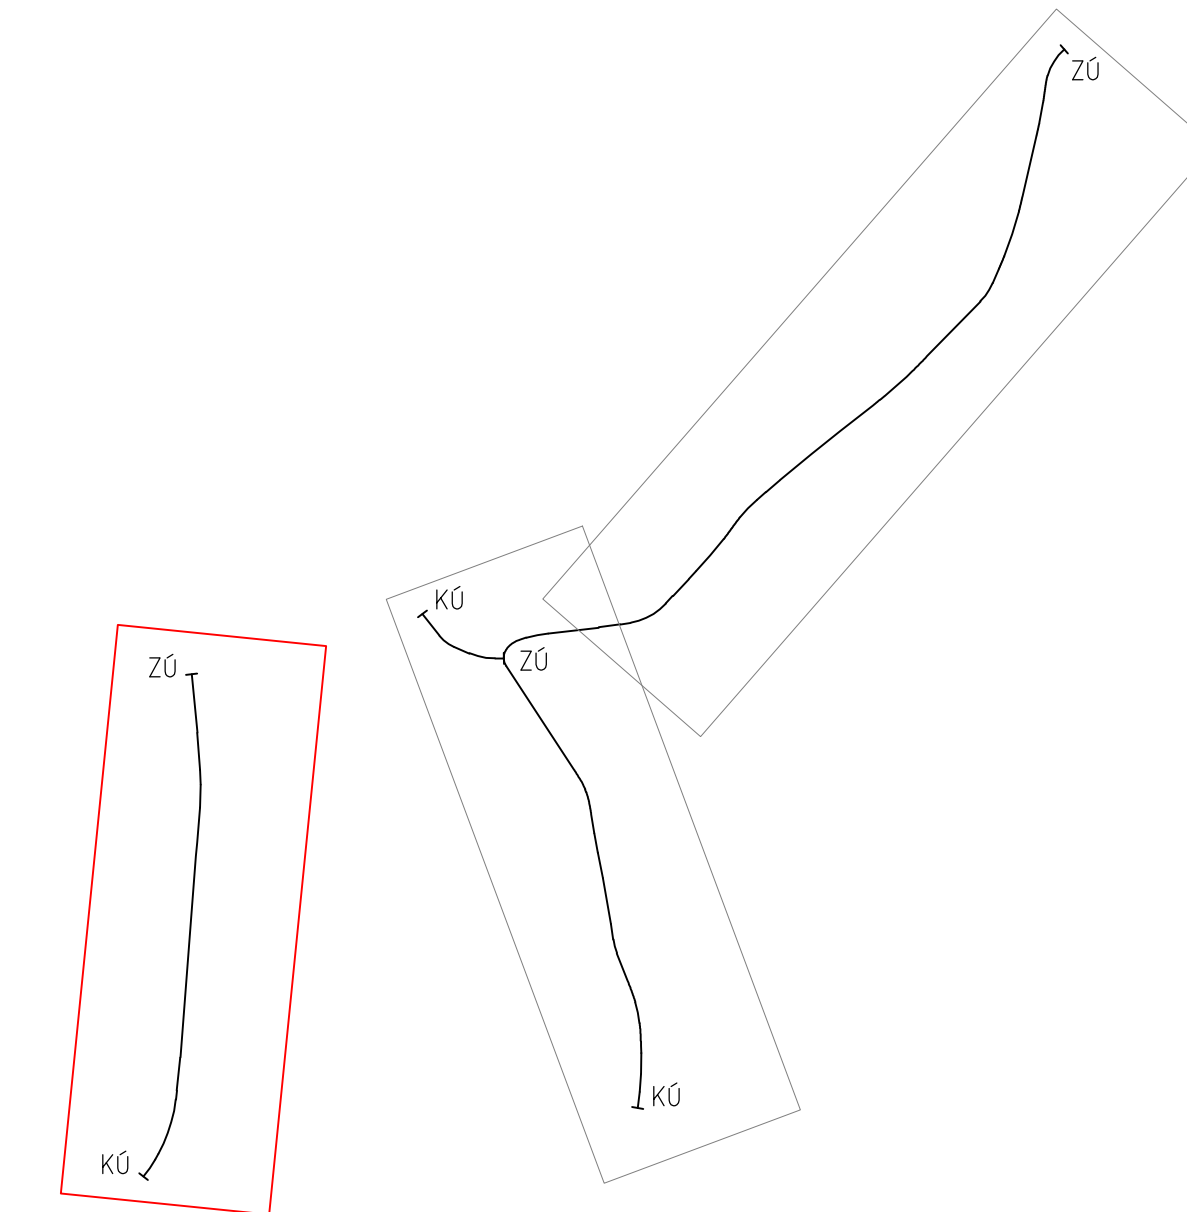

ČÁST E.7

Zhotovitel PD: PRAGOPROJEKT, a.s., K Ryšánc 1668/16, 147 54 Praha 4, IČ: 45272387, www.pragoprojekt.cz, datová schránka: 4kfr54		Souřadnicový systém S-JTSK, Výškový systém Bpv	
Zpracovatelství útvar: Ateliér Praha I – K Ryšánc 1668/16, 147 54 Praha 4, Tel.: 226 066 111, E-mail: mailbox@pragoprojekt.cz			
Navrh/vypracoval:	Zodpovědný zástupce:	Ředitel ateliéru Praha I:	
podpis:	podpis:	Ing. Vladimír KONÍČEK	
Technická kontrola:	Hlavní projektant:		
podpis:	podpis:		

Podzhotovitel PD: IM-PROJEKT, inženýrské a montážní konstrukce, s.r.o., Vodní 970/1, 802 00 Brno, IČ: 27689328, Tel.: 533 446 080-2, E-mail: im-projekt@im-projekt.cz, www.im-projekt.cz			
Navrh/vypracoval:	Zodpovědný zástupce:	Jednatel společnosti:	
Ing. Miroslav TOBEK	Mgr. Markéta VANĚČKOVÁ	Ing. Martin VAŠÁK	
podpis:	podpis:	podpis:	
Technická kontrola:	Hlavní projektant:	Zakázkové číslo:	
Ing. Martin VAŠÁK	Ing. Miroslav TOBEK	2019676	
podpis:	podpis:		

Kraj:	STŘEDOČESKÝ	Číslo zakázky:	19-325-0
Místo stavby:	K.Ú. SRBSKO U KARLŠTEJNA	Číslo akce:	06-430
Objednatel:	KSÚS STŘEDOČESKÉHO KRAJE, P.O., ZBOROVSKÁ 11, 150 21 PRAHA 5	Datum:	03/2020
Název stavby:	III/116 A III/11614 SRBSKO, PRŮTAH	Formát:	7x44
	ZEMĚDĚLSKÝ ELABORÁT	Měřítko:	1:500
Část:	SITUACE ZÁBORŮ - ČÁST 3	Stupeň:	DŮR
Příloha:		Číslo přílohy:	E.7.2.2.03