


SITUACE DOTČENÝCH PARCEL – ČÁST 1  
M 1:500

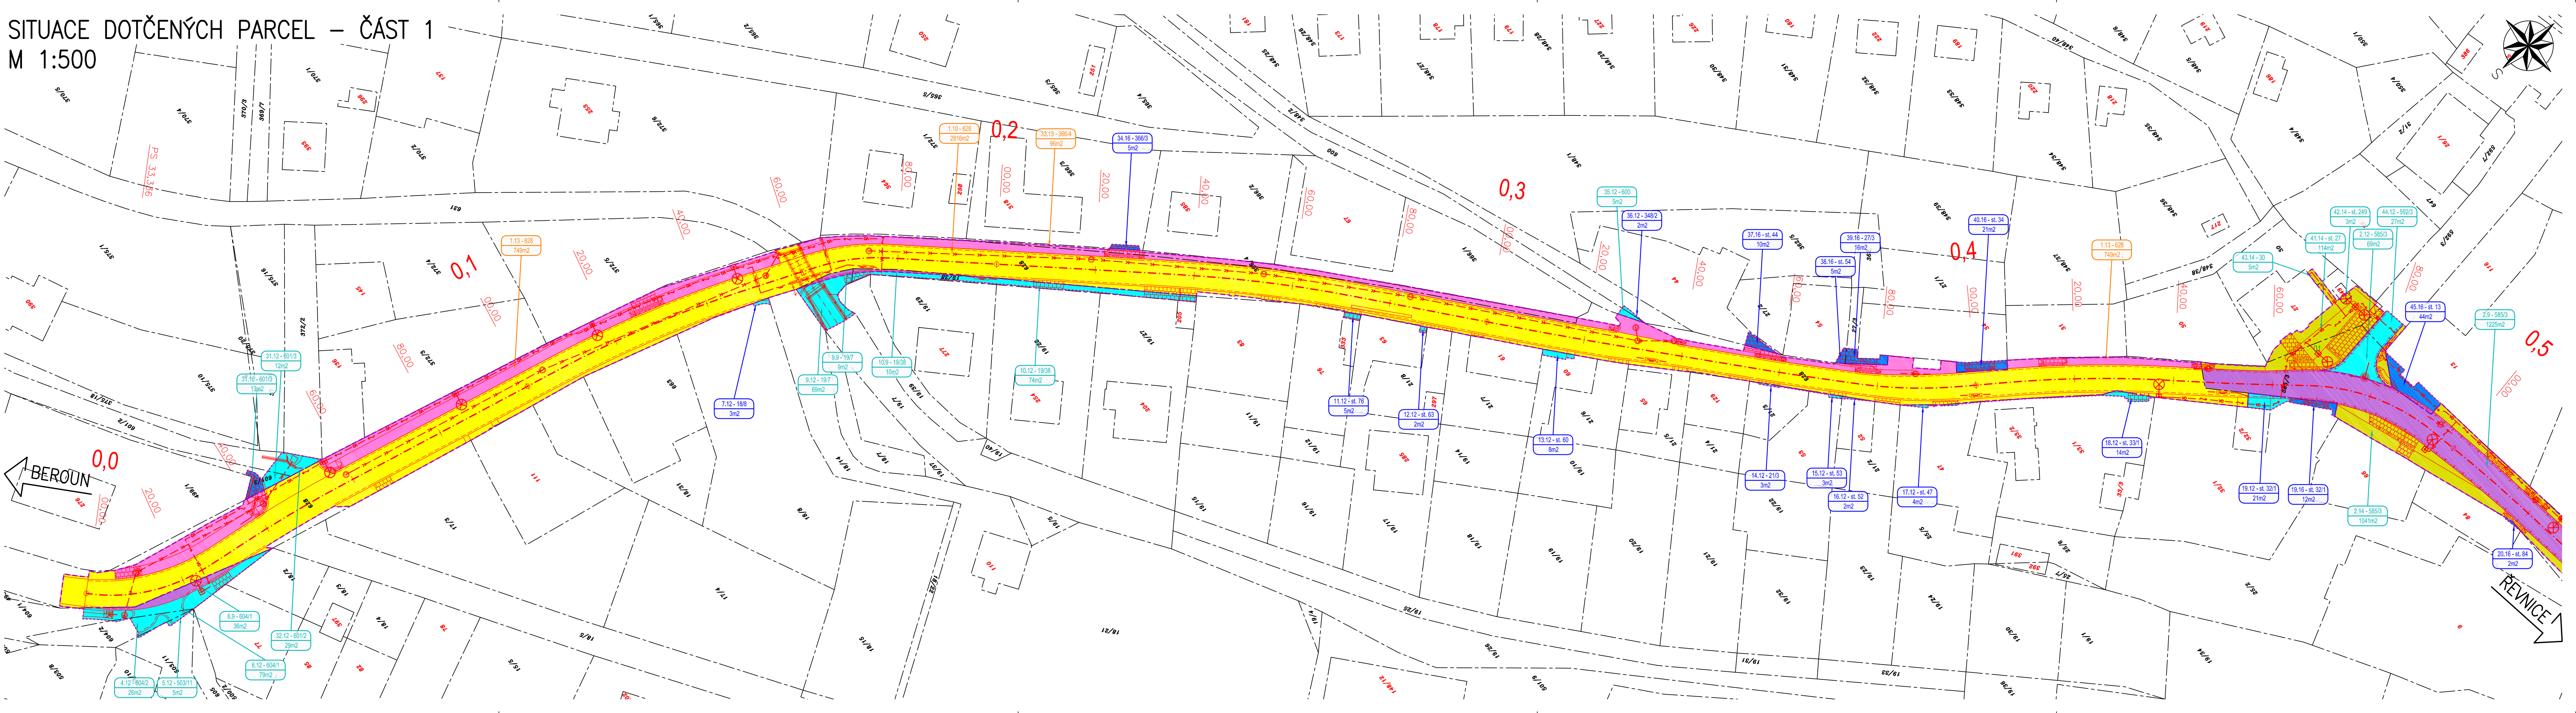


- LEGENDA:**
- NOVÝ STAV
  - NOVÝ SILNIČNÍ OBRUBNÍK BETONOVÝ 150x250x1000mm
  - NOVÝ SILNIČNÍ OBRUBNÍK BETONOVÝ NÁJEZDOVÝ 150x150x1000mm
  - NOVÝ SILNIČNÍ OBRUBNÍK KAMENNÝ 150x250x1000mm
  - NOVÝ SILNIČNÍ OBRUBNÍK KAMENNÝ NÁJEZDOVÝ 150x150x1000mm
  - NOVÁ KAMENNÁ DLAŽBA DO BETONOVÉHO LŮŽE
  - NOVÁ RELIEFNÍ BETONOVÁ / KAMENNÁ DLAŽBA
  - NOVÁ KAMENNÁ DLAŽBA Z ŽULOVÝCH KOSTEK
  - NOVÁ ŠTĚRKODŘŤ TL. MIN. 150mm
  - NOVÁ KANALIZACE DEŠŤOVÁ (OBEC SRBSKO)
  - NOVÝ VODOVOD (VAK BEROUN, a.s.)
  - NOVÉ SILOVÉ VEDENÍ VEŘEJNÉHO OSVĚTLENÍ, PODZEMNÍ (OBEC SRBSKO)
  - NOVÝ STŘEDOTLAKÝ PLYNOVOD S CHRÁNICÍKOU (GASNET SLUŽBY, s.r.o.)
  - ZÁBOR – POZEMKY ČR A SK
  - ZÁBOR – POZEMKY OBCE SRBSKO
  - ZÁBOR – SOUKROMÉ POZEMKY
  - TRVALÝ ZÁBOR BEZ VÝKUPU (KSÚS SK)
  - TRVALÝ ZÁBOR S VÝKUPEM (KSÚS SK)
  - DOČASNÝ ZÁBOR BEZ VÝKUPU (KSÚS SK)
  - TRVALÝ ZÁBOR BEZ VÝKUPU (OBEC SRBSKO)
  - TRVALÝ ZÁBOR S VÝKUPEM (OBEC SRBSKO)
  - DOČASNÝ ZÁBOR BEZ VÝKUPU (OBEC SRBSKO)

- ČÍSLO SLOUPCE VÝPISU DOTČENÝCH PARCEL
- ČÍSLO ZÁBORU
- ČÍSLO POZEMKOVÉ / STAVEBNÍ PARCELY KATASTRU NEMOVITOSTÍ
- PLOCHA ZÁBORU

- LEGENDA KATASTRU:**
- HRANICE PARCELY KATASTRU NEMOVITOSTÍ
  - ČÍSLO POZEMKOVÉ PARCELY KATASTRU NEMOVITOSTÍ
  - ČÍSLO STAVEBNÍ PARCELY KATASTRU NEMOVITOSTÍ
  - HRANICE TRVALÝCH ZÁBORŮ
  - HRANICE DOČASNÝCH ZÁBORŮ

SCHÉMA:

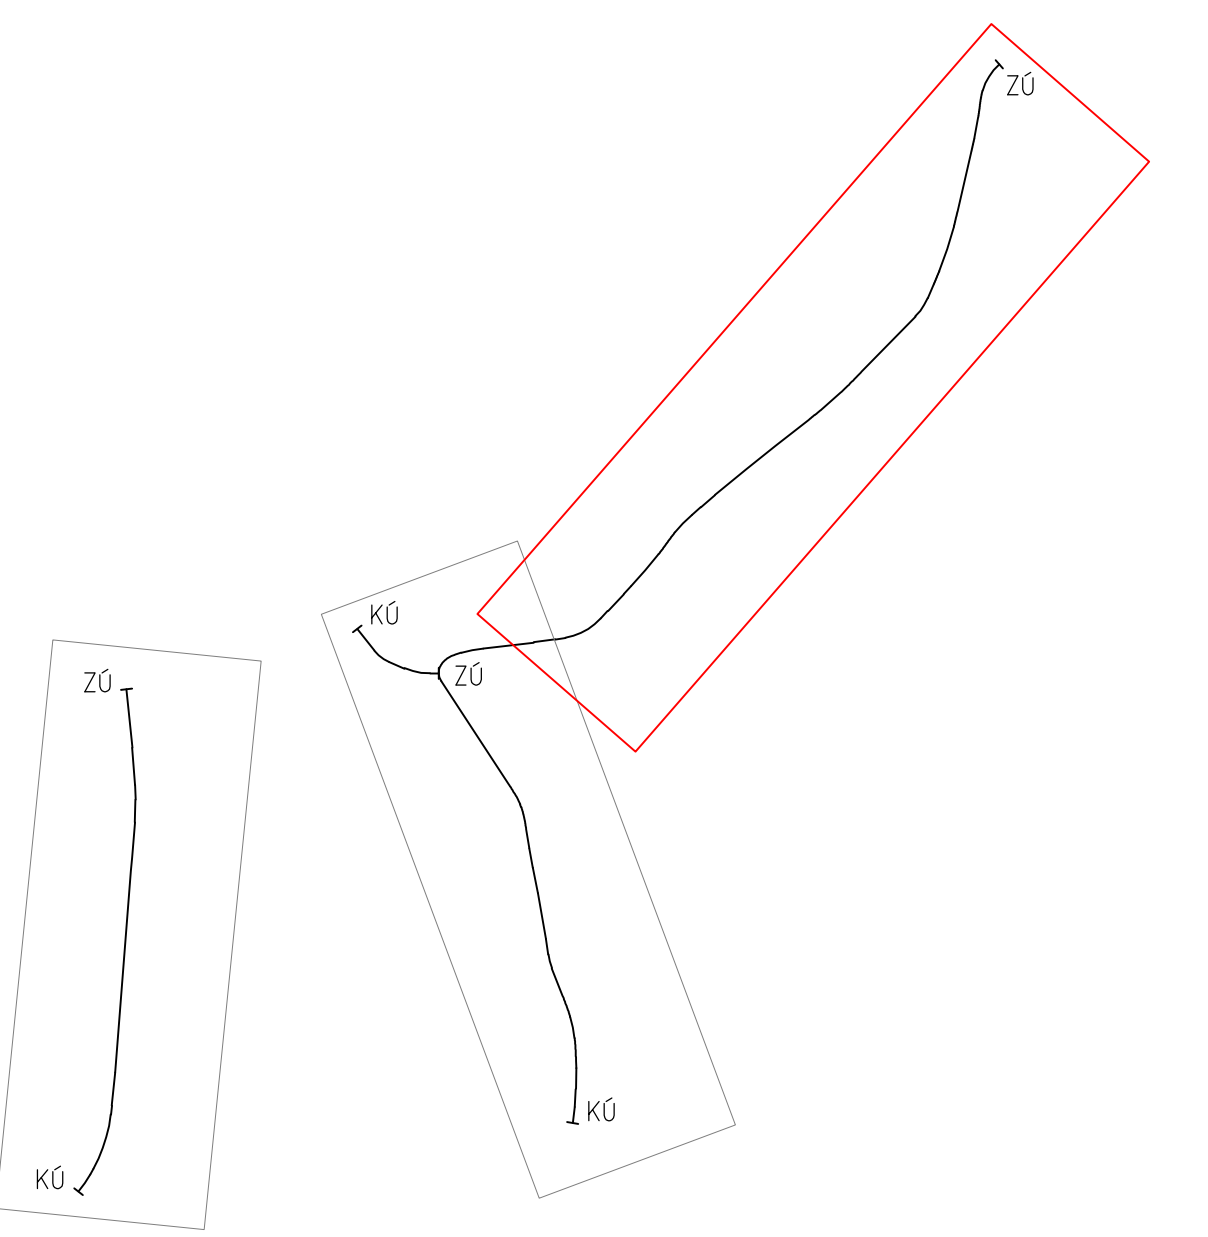

ČÁST E.5

Zhotovitel PO: PRAGOPROJEKT, a.s., K Rybáře 1668/16, 147 54 Praha 4, IČ: 45272387, www.pragoprojekt.cz, datová schránka: 4kfr54	
Zpracovatelství Útvar: Atelier Praha 1 – K Rybáře 1668/16, 147 54 Praha 4, Tel.: 226 066 111, E-mail: mailbox@pragoprojekt.cz	
Novit/opracovatel:	Reditel atelieru Praha 1:
podpis:	Ing. Vladimír KONÍČEK
Technická kontrola:	Hlavní projektant:
podpis:	podpis:

Podtvořitel PO: M-PROJEKT, inženýrské a malířské konstrukce, s.r.o., Vodní 970/1, 602 00 Brno, IČ: 27682328, Tel.: 533 446 080-2, E-mail: m-projekt@m-projekt.cz, www.m-projekt.cz		
Novit/opracovatel:	Zodpovědný zástupce:	Jednatel společnosti:
Ing. Filip ŠPAČEK	Ing. Milan HALABURT	Ing. Martin VAŠÁK
podpis:	podpis:	podpis:
Technická kontrola:	Hlavní projektant:	Zakázkové číslo:
Ing. Milan HALABURT	Ing. Miroslav TOBEK	2019676
podpis:	podpis:	podpis:

Kraj:	STŘEDOČESKÝ	Číslo zakázky:	19-325-0
Místo stavby:	K.Ú. SRBSKO U KARLŠTEJNA	Číslo akce:	06-430
Objednatel:	KSÚS STŘEDOČESKÉHO KRAJE, P.Ó. ZBOROVSKÁ 11, 150 21 PRAHA 5	Datum:	03/2020
Název stavby:	II/116 A III/11614 SRBSKO, PRŮTAH	Formát:	Bx44
Část:	ZÁBOROVÝ ELABORÁT	Měřítko:	1:500
Průloha:	SITUACE DOTČENÝCH PARCEL - ČÁST 1	Stupeň:	DŮR
		Souprava:	
		Číslo průlohy:	E.5.2.1.01