







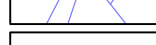
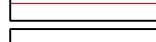
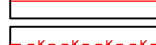
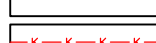






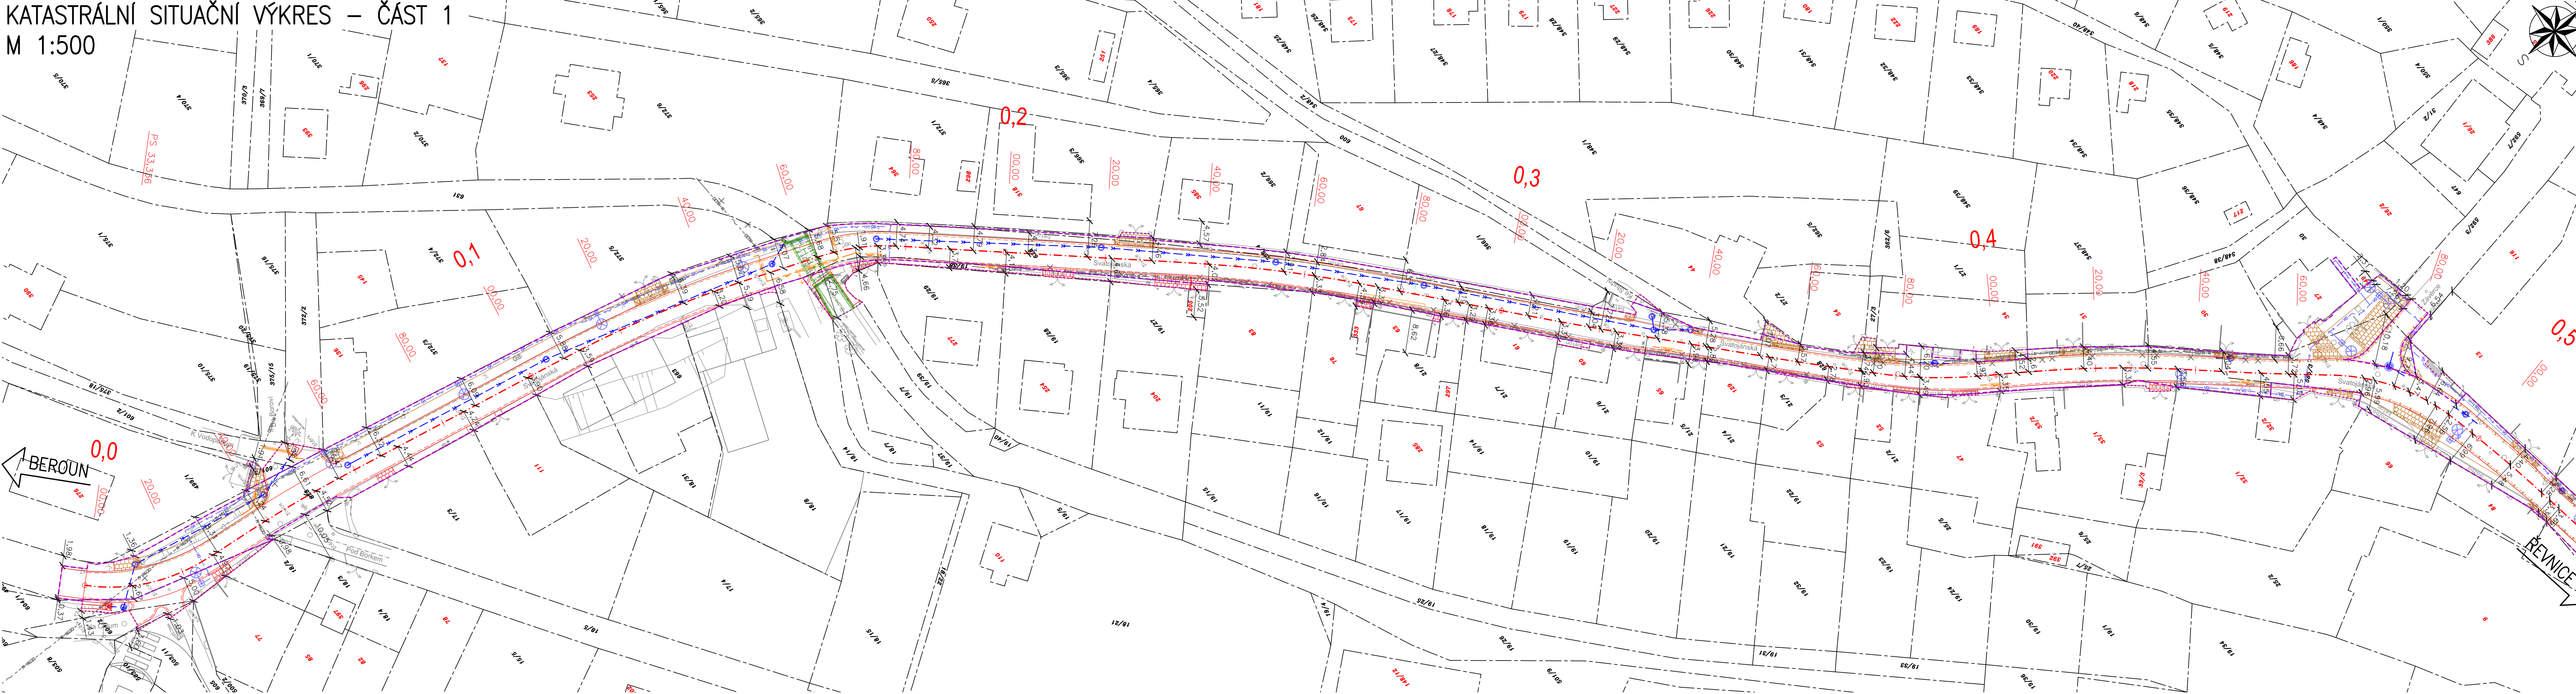




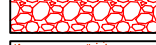
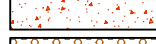
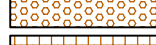





KATASTRÁLNÍ SITUAČNÍ VÝKRES – ČÁST 1
M 1:500



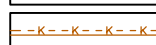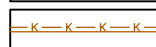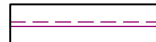

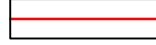

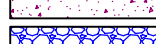


LEGENDA:

	STÁVAJÍCÍ STAV
	NOVÝ STAV
	NOVÝ STAV
	NOVÝ STAV
	NOVÝ STAV
	NOVÝ STAV
	NOVÝ STAV
	NOVÝ SILNIČNÍ OBRUBNIK BETONOVÝ 150x250x1000mm
	NOVÝ SILNIČNÍ OBRUBNIK BETONOVÝ NÁJEZDOVÝ 150x150x1000mm
	NOVÝ SILNIČNÍ OBRUBNIK KAMENNÝ 150x250x1000mm
	NOVÝ SILNIČNÍ OBRUBNIK KAMENNÝ NÁJEZDOVÝ 150x150x1000mm
	NOVÝ SILNIČNÍ OBRUBNIK BETONOVÝ 150x250x1000mm
	NOVÝ SILNIČNÍ OBRUBNIK BETONOVÝ NÁJEZDOVÝ 150x150x1000mm
	NOVÝ SILNIČNÍ OBRUBNIK BETONOVÝ 150x250x1000mm
	NOVÝ SILNIČNÍ OBRUBNIK KAMENNÝ NÁJEZDOVÝ 150x150x1000mm
	NOVÝ SILNIČNÍ OBRUBNIK KAMENNÝ 150x250x1000mm
	NOVÝ SILNIČNÍ OBRUBNIK KAMENNÝ NÁJEZDOVÝ 150x150x1000mm
	NOVÝ SILNIČNÍ OBRUBNIK BETONOVÝ NÁJEZDOVÝ 150x150x1000mm
	NOVÁ REZERVNÍ CHRÁNĚČKA (KSÚS SK)
	NOVÁ CHRÁNĚČKA VODOVODU (KSÚS SK)
	NOVÁ CHRÁNĚČKA VODOVODU (KSÚS SK)
	NOVÁ KAMENNÁ DLAŽBA DO BETONOVÉHO LŮŽE
	NOVÁ ŠTĚRKODŘŤ TL. MIN. 150mm
	NOVÁ RELIEFŇ BETONOVÁ / KAMENNÁ DLAŽBA
	NOVÁ KAMENNÁ DLAŽBA Z ŽULOVÝCH KOSTEK
	NOVÁ RELIEFŇ BETONOVÁ DLAŽBA
	NOVÁ ŠTĚRKODŘŤ TL. MIN. 150mm
	NOVÁ KAMENNÁ DLAŽBA DO BETONOVÉHO LŮŽE

LEGENDA KATASTRU:

--- HRANICE PARCELY KATASTRU NEMOVITOSTÍ
 18/2 ČÍSLO POZEMKOVÉ PARCELY KATASTRU NEMOVITOSTÍ
 13 ČÍSLO STAVEBNÍ PARCELY KATASTRU NEMOVITOSTÍ
 - - - HRANICE TRVALÝCH ZÁBORŮ
 HRANICE DOČASNÝCH ZÁBORŮ

LEGENDA INŽENÝRSKI

	NOVÁ KANALIZACE DĚŠŮVA (OBC SRBSKO)
	NOVÝ VODOVOD (VAK BEROUN, a.s.)
	NOVÉ SILOVÉ VEDENÍ VEŘEJNÉHO OSVĚTLENÍ, PODZEMNÍ (OBC SRBSKO)
	STAVBA - NOVE SILOVÉ VEDENÍ NÍZKÉHO NAPĚTÍ, PODZEMNÍ (ČEZ DISTRIBUCE, a.s.)
	NOVÝ STŘEDOTLAKÝ PLYNOVOD S CHŘANÍKOV (GASNET SLUŽBY, s.r.o.)
	STAVBA - NOVÉ SĎELOVACÍ VEDENÍ, METALICKÉ, PODZEMNÍ (ČESKÁ TELEKOMUNIKAČNÍ INFRASTRUKTURA, a.s.)
	STAVBA - NOVÉ SĎELOVACÍ VEDENÍ, OPTICKÉ, PODZEMNÍ (ČESKÁ TELEKOMUNIKAČNÍ INFRASTRUKTURA, a.s.)

SEZNAM STAVEBNÍCH OB

SO 101 - SILNICE III/116 A III/11614
SO 102 - SILNICE III/11614
SO 103 - VEŘEJNÝ PROSTOR - UL. SVATOJANSKÁ, V CHALOUPKÁCH A NÁVES U LÍPY
SO 104 - VEŘEJNÝ PROSTOR - UL. ZA VODOU
SO 201 - MOST EV.Č. 116-015
SO 301 - DEŠŤOVÁ KANALIZACE
SO 401 - VEŘEJNÉ OSVĚTLENÍ
SO 501 - PŘELOŽKA STL PLYNOVODU


SEZNAM SOUVISEJÍCÍCH STAV

STAVBA - "PŘELOŽKA SILOVÉHO VEDENÍ NN, SRBSKO"
STAVBA - "PŘELOŽKA SDĚLOVACÍHO VEDENÍ, SRBSKO"

SEZNAM NAVAZUJÍCÍCH STAVŮ

STAVBA - "ÚPRAVA VEŘEJNÝCH PROSTRANSTVÍ, SRBSKO"
STAVBA - "OPRAVA POVRCHU KOMUNIKACE V UL. POD BORKEM, SRBSKO"
STAVBA - "NOVOSTAVBA RD NA P.P.Č. 18/8 A ST.P.Č. 663, K.Ú. SRBSKO U KARLŠTEJNA"
STAVBA - "OPTIMALIZACE TRATI KARLŠTEJN (MIMO) - BEROUN (MIMO)"
STAVBA - "PARKOVIŠTĚ U NÁDRAŽÍ SRBSKO"

SC

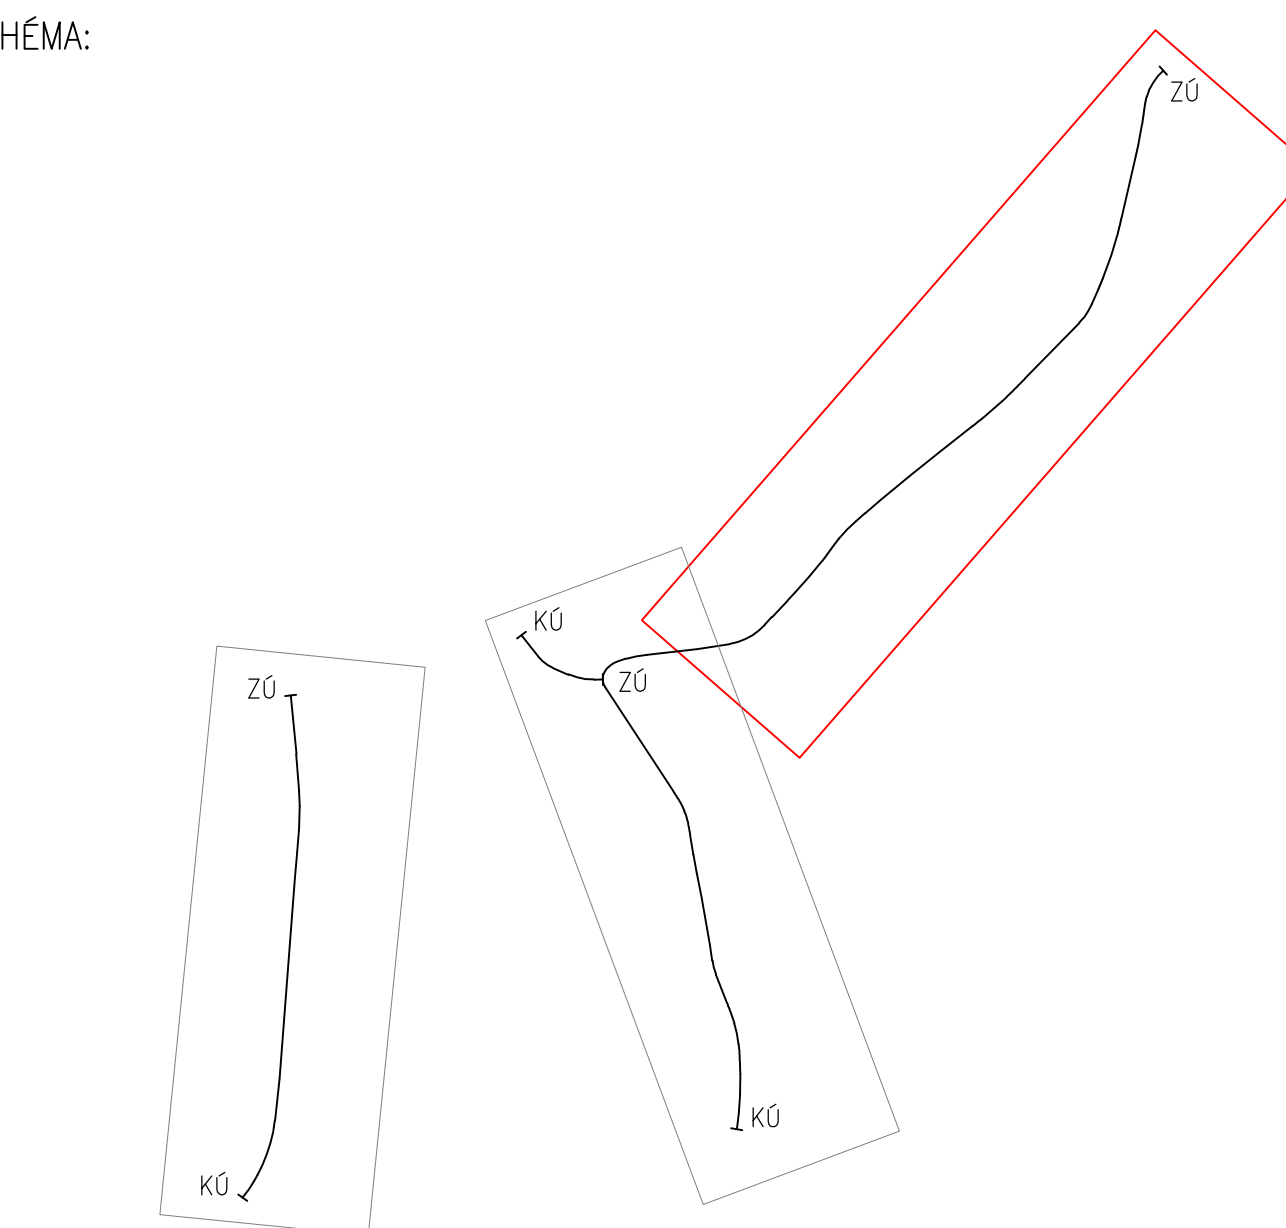

ČÁST C

Souřadnicový systém S-JTSK, Výškový syst

Zhotovitel PD: PRAGOPROJEKT, a.s., K Ryšánci 1668/16, 147 54 Praha 4, IČ: 45272387, www.pragoprojekt.cz, datová schránka: Zpracovatelešův ústav Ateliér Praha 1 – K Ryšánci 1668/16, 147 54 Praha 4, Tel.: 226 066 111, E-mail: mailbox@prago

Navrhil/vypracoval:	Zodpovědný projektant:	Ředitel ateliéru Praha I:
---------------------	------------------------	---------------------------

.....
podpis: Ing. Vladimír KONÍČEK

Technická kontrola:	Hlavní projektant:	
---------------------	--------------------	--


PRAGPROJEKT

podpis:	podpis:		
---------	---------	--	--


Podzolatel PV: IM-PROJEKT, inženýrské a montní konstrukce, s.r.o., Vodní 970/1, 602 00 Brno, IC: 27689328, tel: 533 446 080-2, E-mail: im-projekt@im-projekt.cz, www.i

Ing. Martin MEJZLIK Ing. Miroslav TOBEK Ing. Martin VAŠÁK

Technická kontrola:	Uplatnění projektanta:	7.1.2014	

Ing. Miroslav TOBEK	Ing. Miroslav TOBEK	Zakázkové číslo: 0010676	IM PROJEKT
---------------------	---------------------	-----------------------------	----------------------

podpis:	podpis:	2019676	PROJEKT
---	---	---------	---------

Kraj:	STŘEDOČESKÝ	Číslo zakázky:	19-325
-------	-------------	----------------	--------

Místo stavby:	K.Ú. SRBSKO U KARLŠTEJNA	Číslo akce:	06-43
---------------	--------------------------	-------------	-------

Objednatel:	KSUS STŘEDOCESKÉHO KRAJE, P.O., ZBOROVSKÁ 11, 150 21 PRAHA 5	Datum:	03/2021
Místo:		Forma:	100%

Název stavby:	Format:	10xA4

II/116 A III/11614 SRBSKO, PRUTAH	Stupeň:	Soupro
-----------------------------------	---------	--------

Část:	SITUAČNÍ VÝKRESY	DÚR
-------	------------------	-----

Prílohy:	Číslo prílohy:
----------	----------------

KATASTRÁLNÍ SITUAČNÍ VÝKRES - ČÁST 1

----------------------	-------	--------