




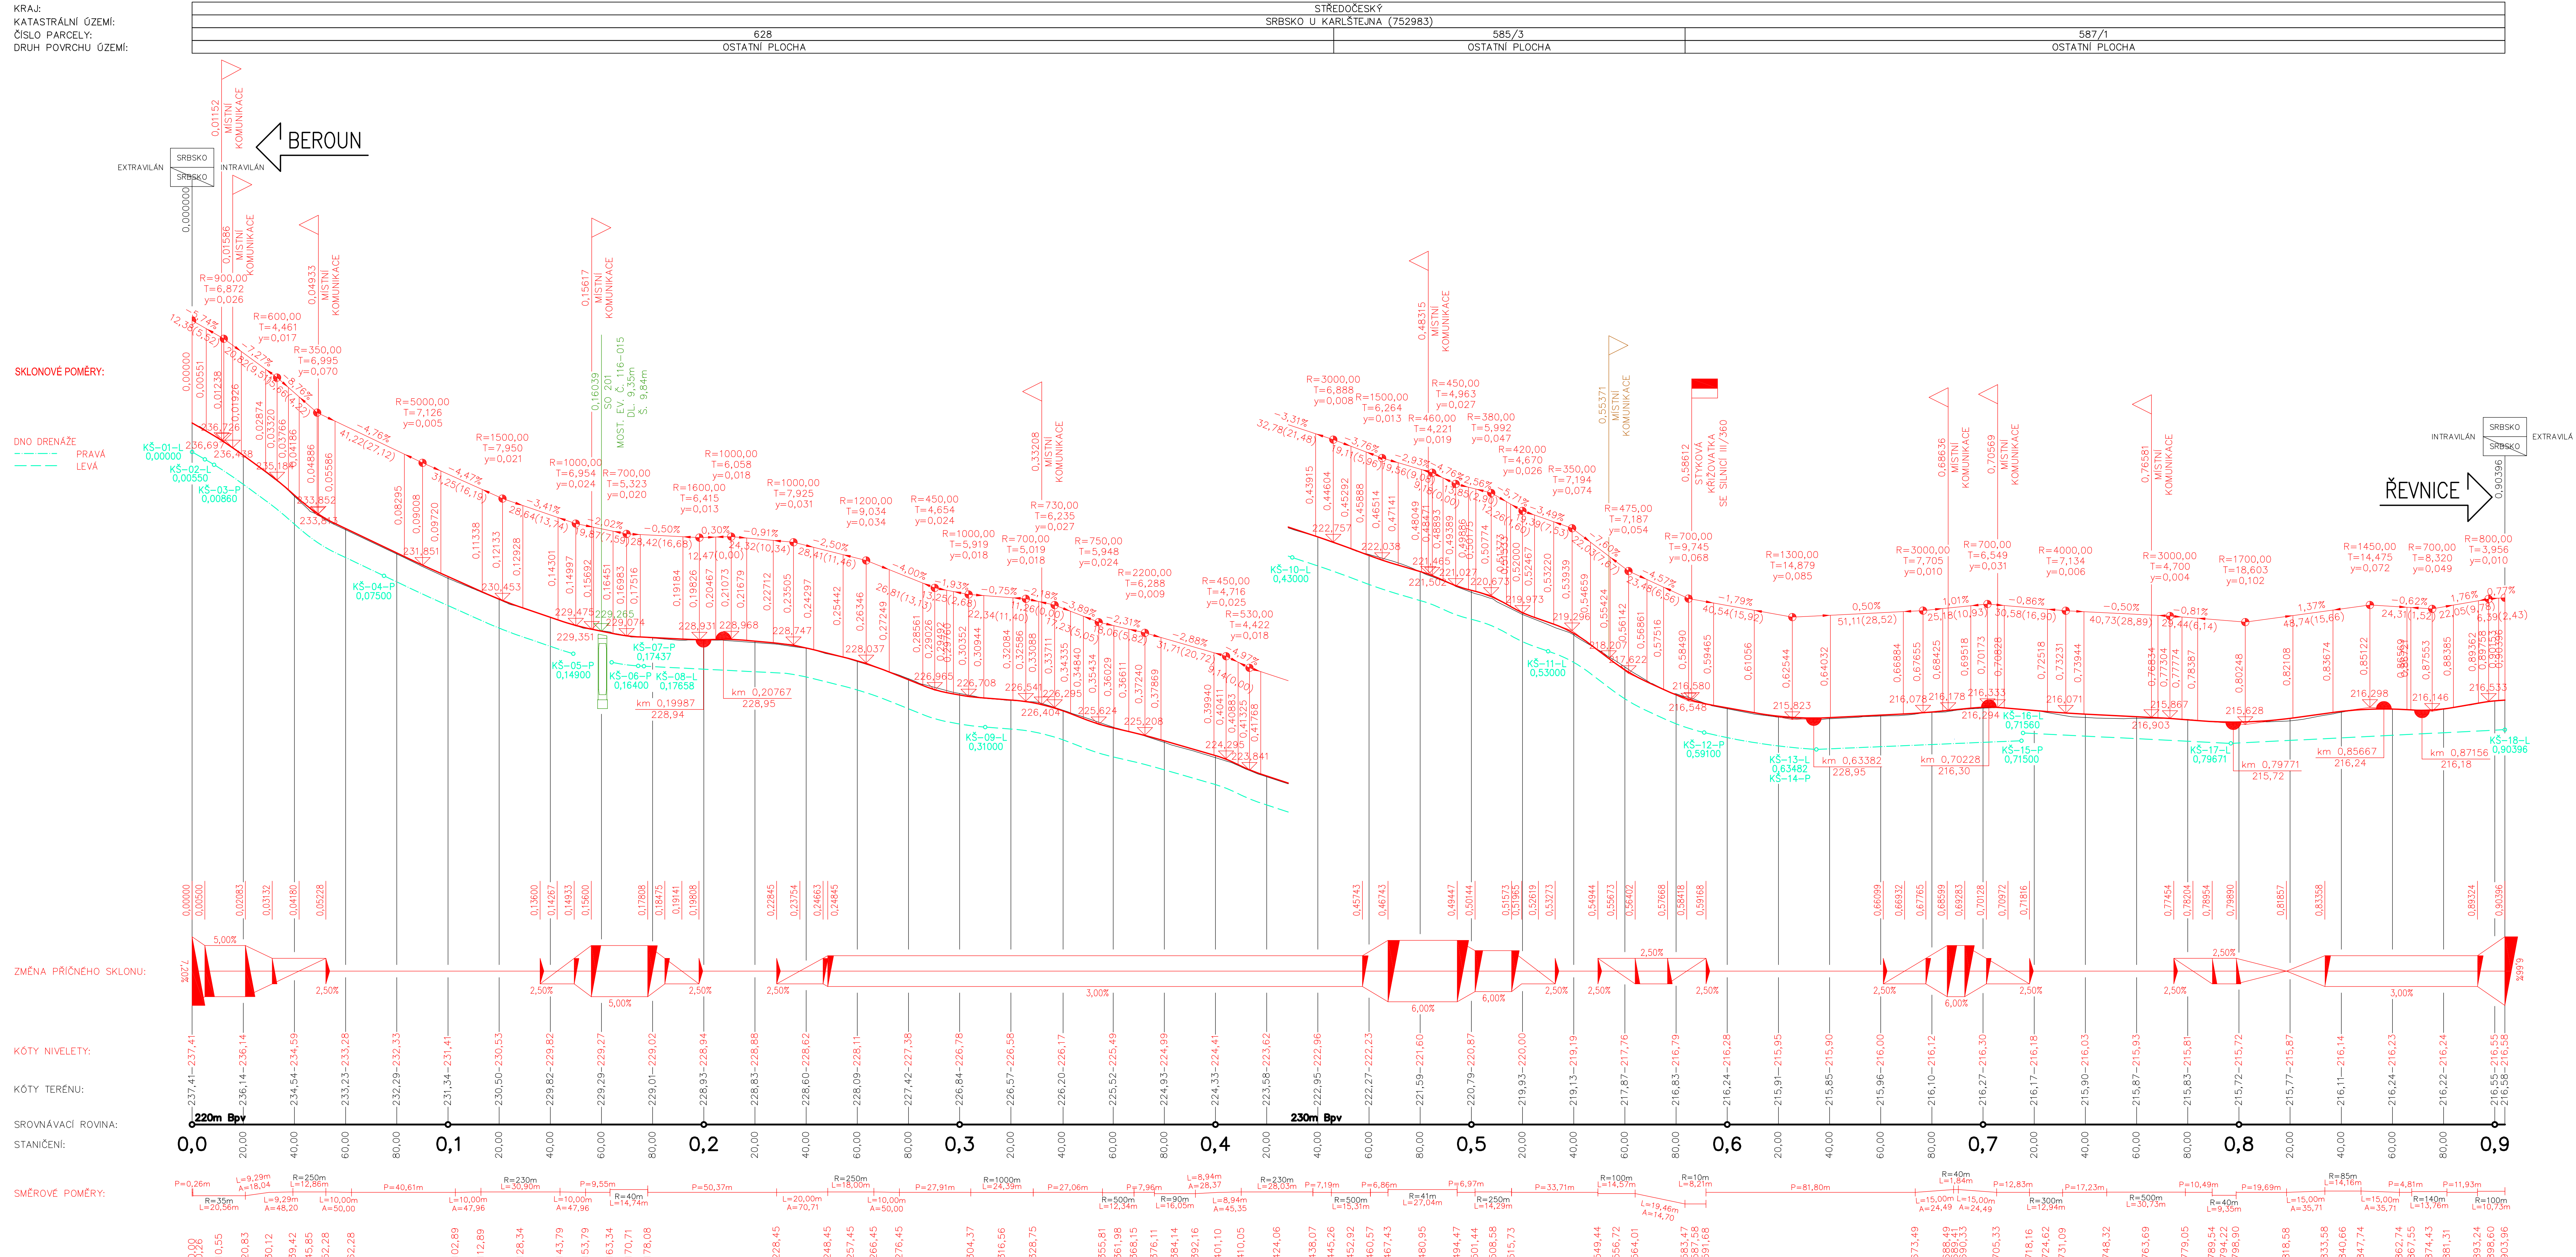


PODÉLNÝ PROFIL – ČÁST 1  
M 1:1000/100

KRAJ:  
KATASTRÁLNÍ ÚZEMÍ:  
ČÍSLO PARCELY:  
DRUH POVRCHU ÚZEMÍ:



ČÁST D.1  
SO 101

Zhotovitel PD: PRAGOPROJEKT, a.s., K Rybáře 1668/16, 147 54 Praha 4, IČ: 45272387, www.pragoprojekt.cz, datová schránka: 4klr54 Zpracovatelský útvar: Ateliér Praha I – K Rybáře 1668/16, 147 54 Praha 4, Tel.: 226 066 111, E-mail: mailbox@pragoprojekt.cz					
Namí/vypracoval: podpis: 	Zodpovědný projektant: podpis: 	Ředitel ateliéru Praha I: Ing. Vladimír KONČEK			
Technická kontrola: podpis: 	Hlavní projektant: podpis: 	Zakázkové číslo: 2019676			

Přiznání PD: IM-PROJEKT, Interprét a montáž konstrukce, s.r.o., Kofní 370/1, 602 00 Brno, IČ: 27989328, Tel.: 533 446 080-2, E-mail: im-projekt@im-projekt.cz, www.im-projekt.cz		Jednotel společnosti: Ing. Martin VAŠÁK	
Namí/vypracoval: Ing. Martin MEJZLIK podpis: <i>M. Mejzlik</i>	Zodpovědný projektant: Ing. Miroslav TOBEK podpis: <i>M. Tobek</i>	Zakázkové číslo: 2019676	
Technická kontrola: Ing. Miroslav TOBEK podpis: <i>M. Tobek</i>	Hlavní projektant: Ing. Miroslav TOBEK podpis: <i>M. Tobek</i>	Jednotel společnosti: Ing. Martin VAŠÁK	

Kraj: STŘEDOČESKÝ		Číslo zakázky: 19-325-0	
Místo stavby: K.Ú. SRBSKO U KARLŠTEJNA		Číslo akce: 06-430	
Objednatel: KÚS STŘEDOČESKÉHO KRAJE, P.O., ZBOROVSKÁ 11, 150 21 PRAHA 5		Datum: 03/2020	
Název stavby: II/116 A III/11614 SRBSKO, PRŮTAH		Formát: 12x44	
Objekt: SILNICE II/116 A III/11614		Měřítko: 1:1000/100	
Příloha: PODÉLNÝ PROFIL - ČÁST 1		Stupeň: DŮR	
		Číslo přílohy: D.1.1.2.2.01	