



PODÉLNÝ PROFIL – ČÁST 1
M 1:1000/100


KRAJ:
KATASTRÁLNÍ ÚZEMÍ:
ČÍSLO PARCELY:
DRUH POVRCHU ÚZEMÍ:

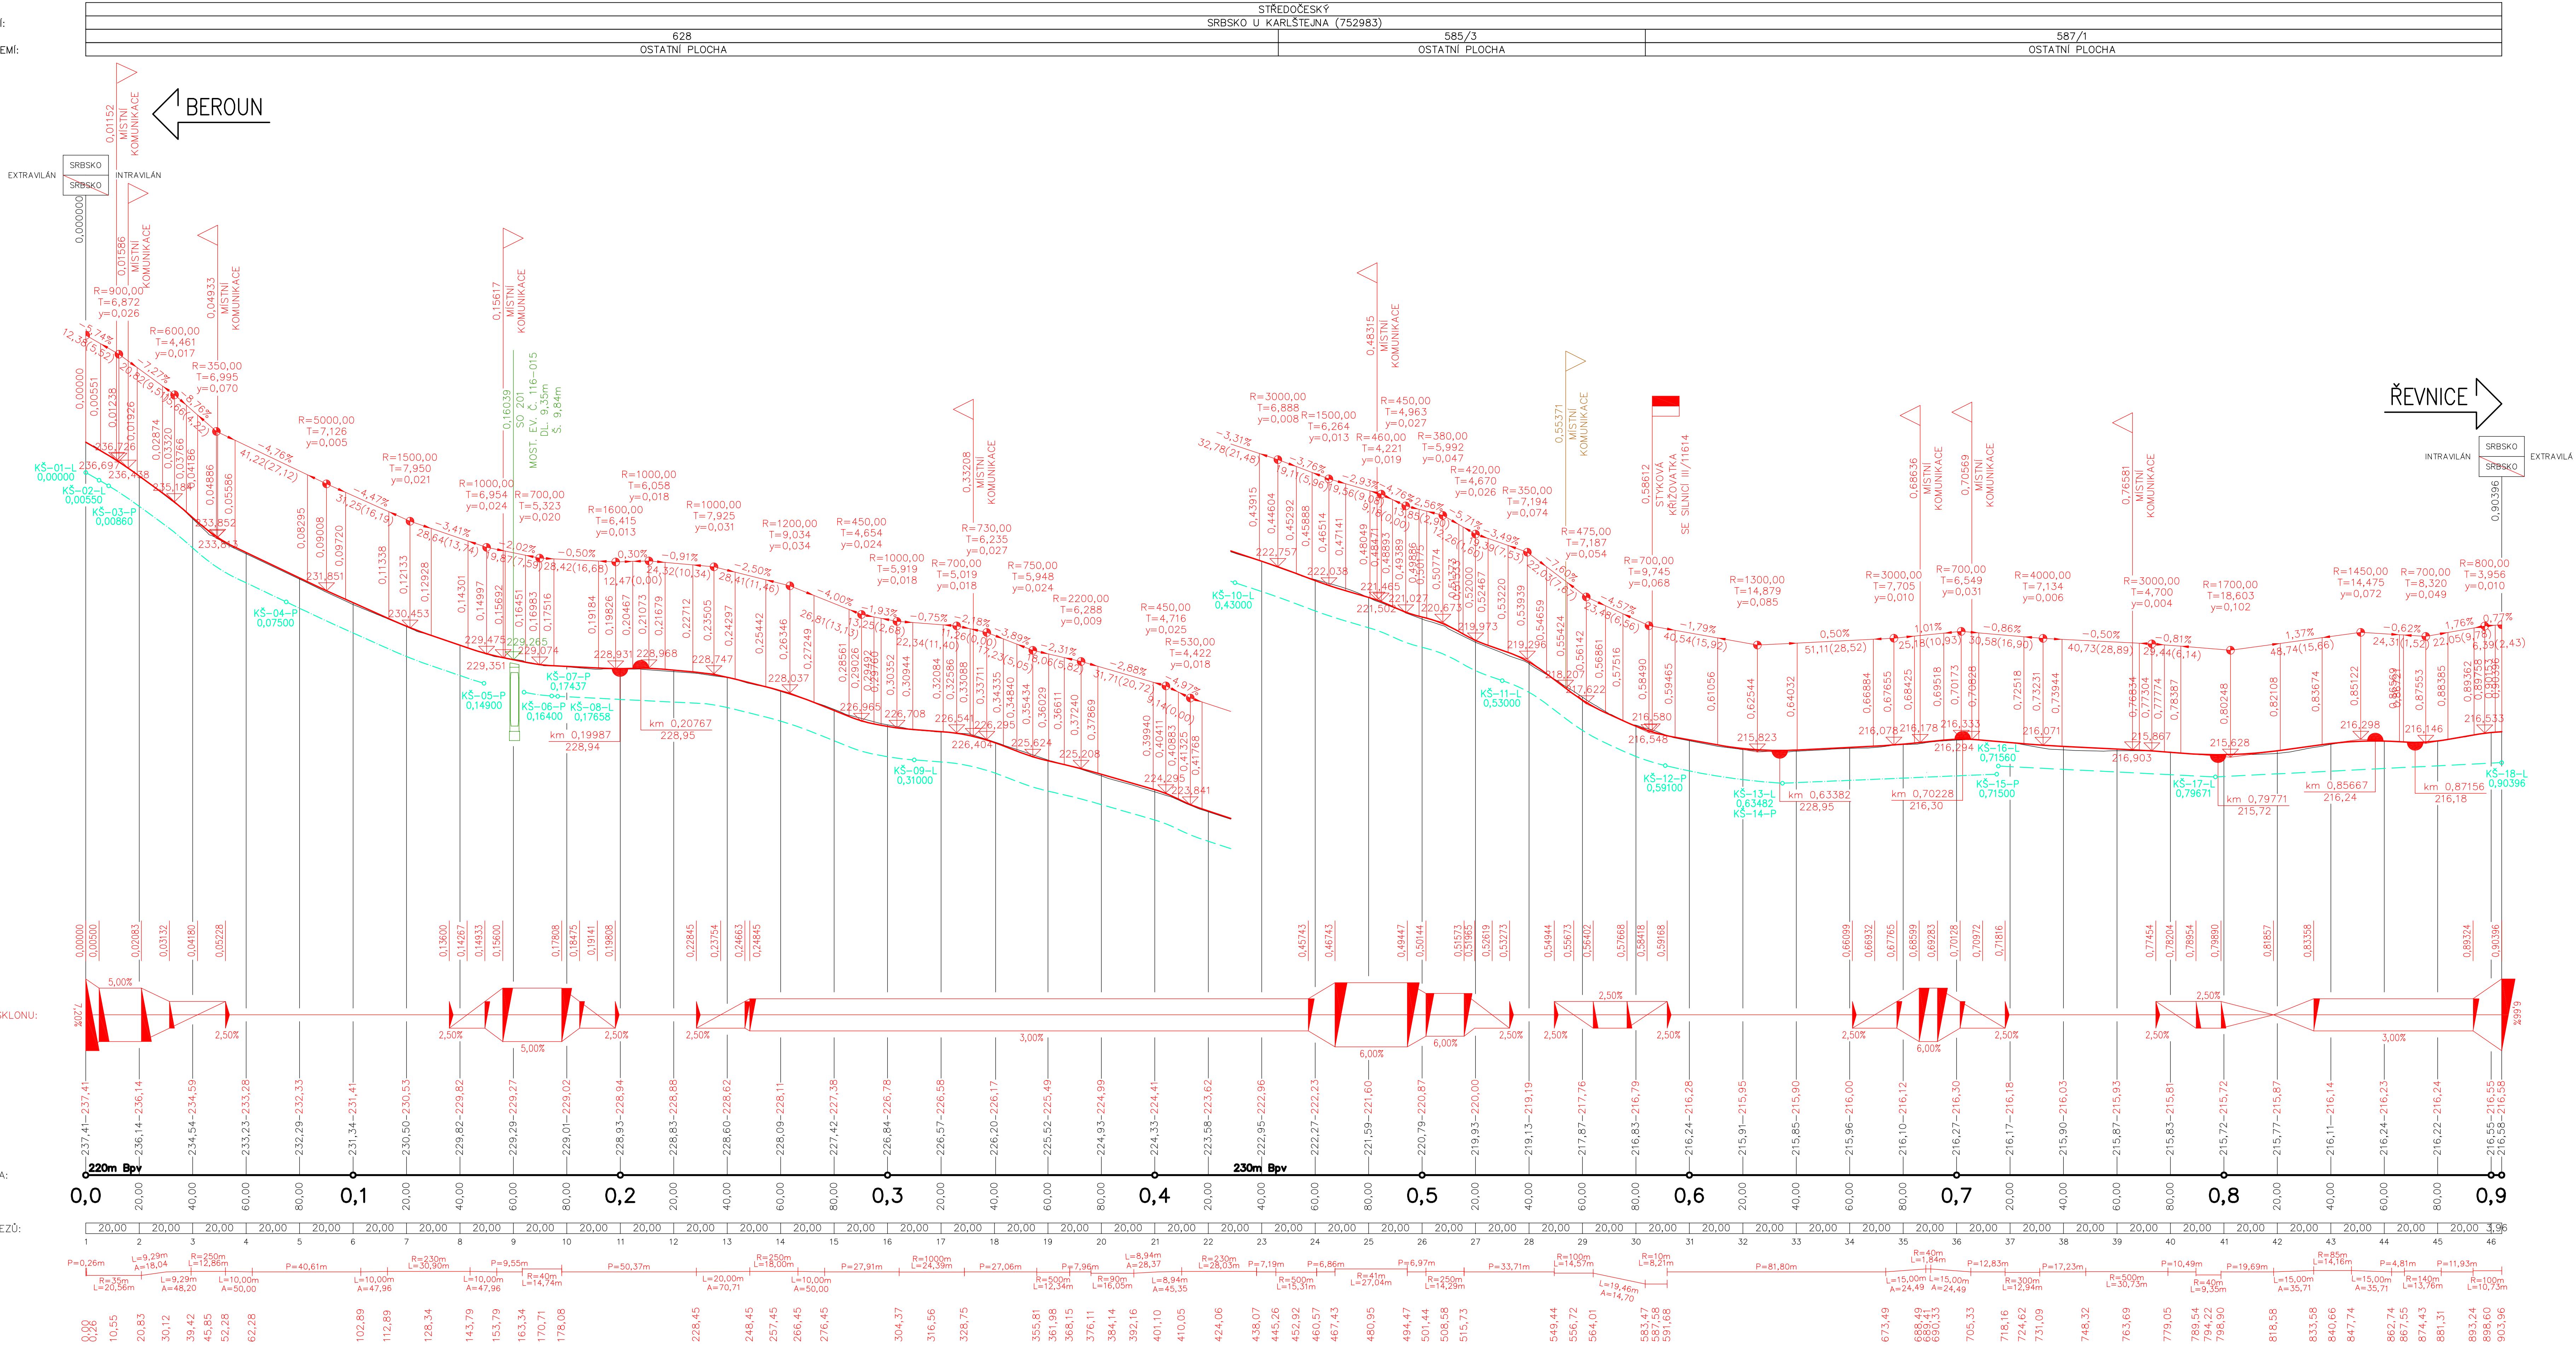

ČÁST D.1
SO 101

Souřadnicový systém S-JTSK, Výškový systém Bpv

Zhotovitel: PD: PRAGOPROJEKT, a.s., K Rybáře 1668/16, 147 54 Praha 4, IČ: 47222737, www.pragoprojekt.cz , datová schránka: 46r54a Zpracovatel(s): dvor: Atelier Praha I – K Rybáře 1668/16, 147 54 Praha 4, Tel.: 226 066 111, E-mail: mailbox@pragoprojekt.cz		
Návrh/verze:	Zodpovědný projektant:	Realiz. atelieru Praha I:
podpis:	podpis:	Ing. Vladimír KONÍČEK
Technická kontrola:	Hlavní projektant:	
podpis:	Ing. Vladimír KONÍČEK <i>Konisek</i>	
		

 Podstatná časť: IM-PROJEKT, Interné číslo: mestská kancelária, s.r.o., Našiel 970/1, 802 00 Bno, CZ 2588328, Tel: 533 446 080-2, E-mail: im-projekt@im-projekt.cz, www.im-projekt.cz			
Navrhovateľ/autor: Ing. Martin MEJZLIK podpis: <i>M. Mejzlik</i>	Zastupujúci projektant: Ing. Miroslav TOBEK podpis: <i>M. Tobek</i>	Jednotná spoločnosť: Ing. Martin VAŠAK	
Technická kontrola: Ing. Miroslav TOBEK podpis: <i>M. Tobek</i>	Hlavný projektant: Ing. Miroslav TOBEK podpis: <i>M. Tobek</i>	Zadávkové číslo: 2019676	

Kraj:	STŘEDOČESKÝ	Číslo zakázky:	19-325-0
Místo stavby:	K.O. SRBSKO U KARLŠTEJNA	Číslo úseku:	06-430
Objednatel:	KSÚS STŘEDOČESKÉHO KRAJE, P.O., ZBOROVSKÁ 11, 150 21 PRAHA 5	Datum:	08/2023
Název stavby:	II/116 A III/11614 SRBSKO, PRŮTAH	Formát:	12x44
		Měřítko:	1:1000/100
Objekt:	SILNICE II/116 A III/11614	Stupeň:	Souprava:
PPřloha:	PODÉLNÝ PROFIL - ČÁST 1	PDPs	
		Číslo přílohy:	D.1.1.2.2.01