



DOPRAVNÍ ZNAČKY, DOPRAVNÍ ZAŘÍZENÍ
M 1:500

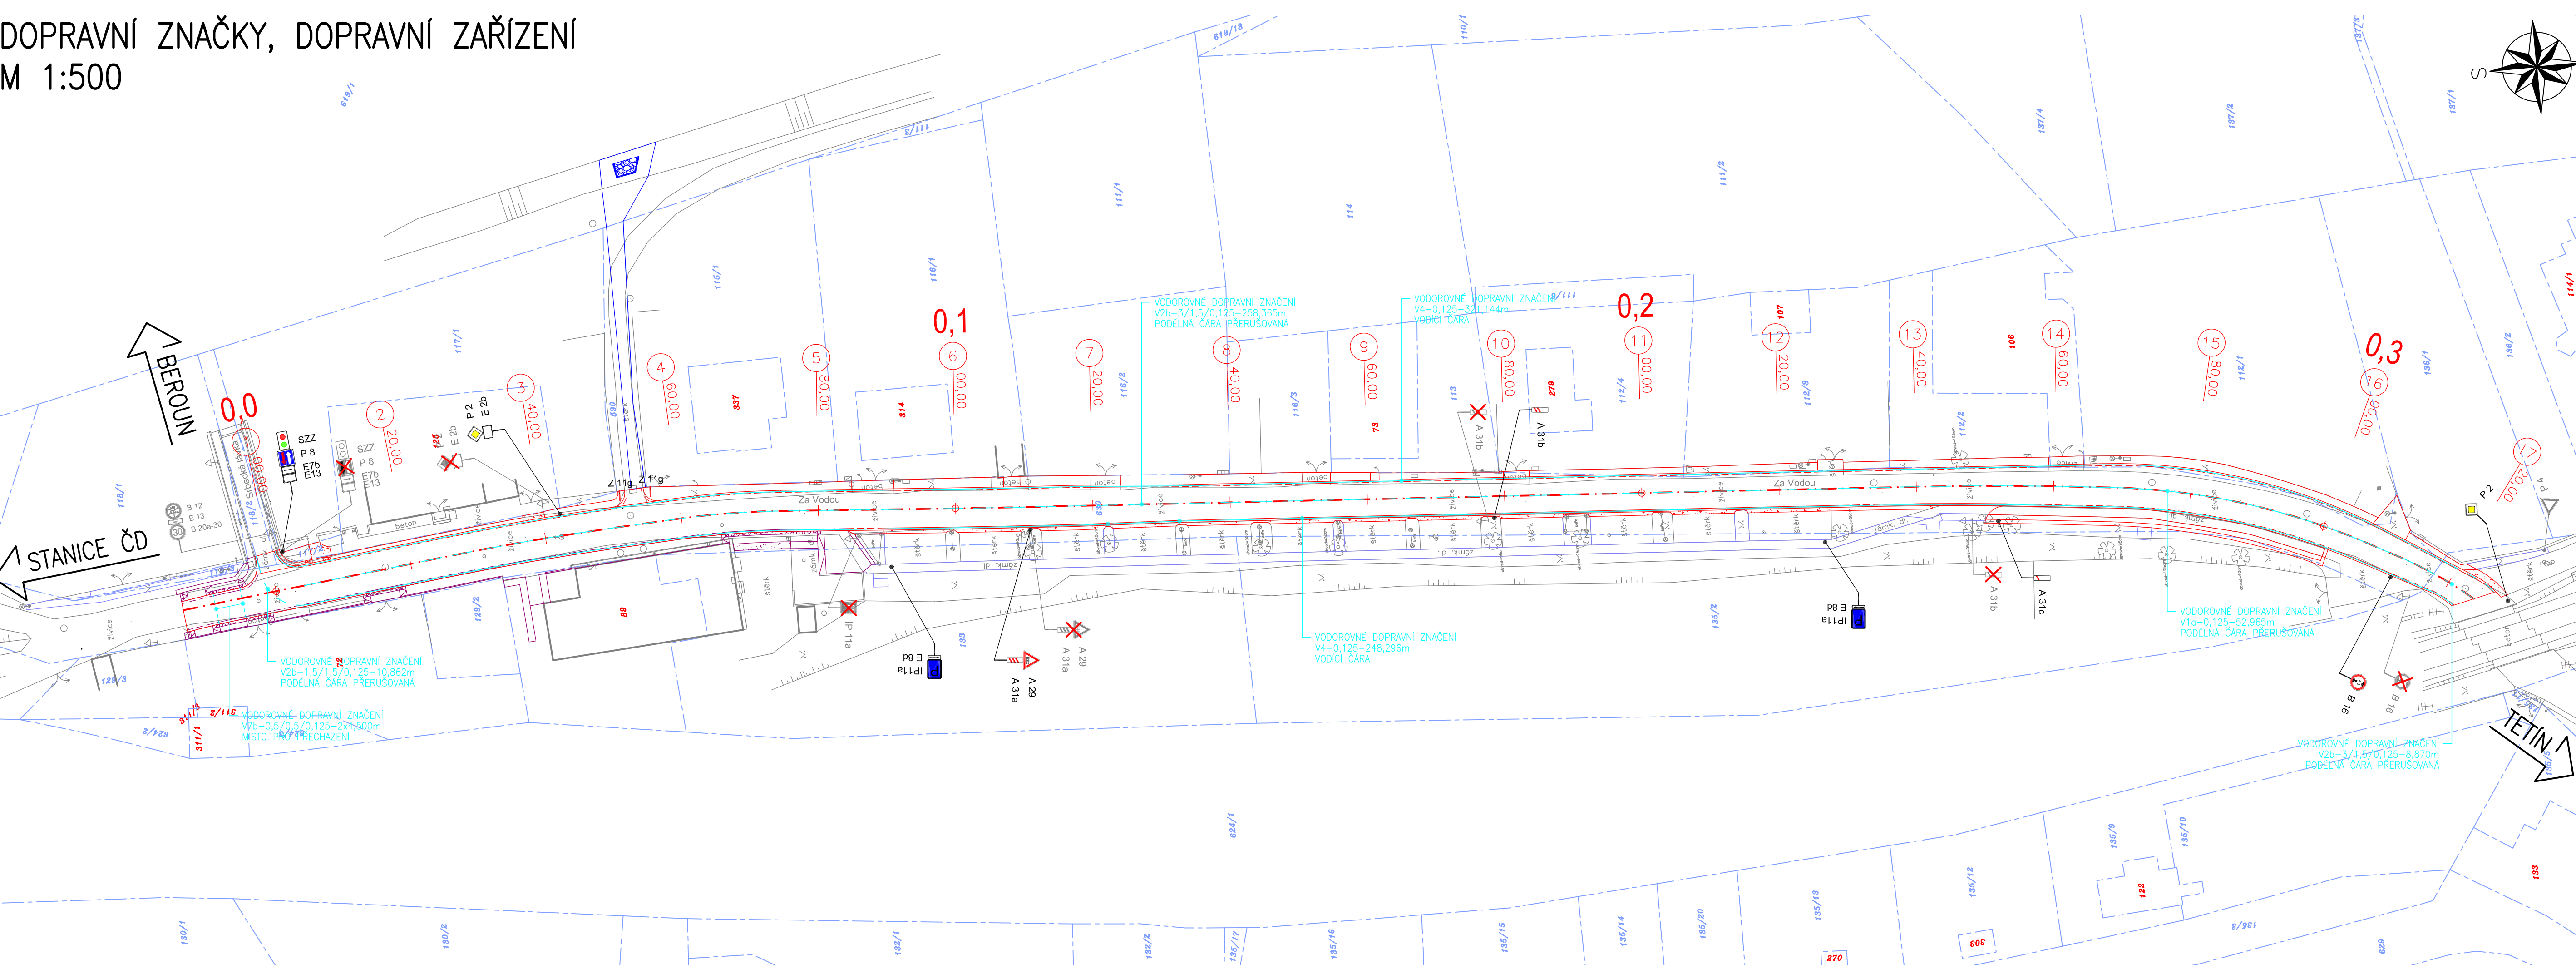

- LEGENDA:**
- STÁVAJÍCÍ STAV
 - NOVÝ STAV
 - NOVÝ STAV
 - NOVÉ VODOROVNÉ DOPRAVNÍ ZNAČENÍ
 - RUŠENÉ SVISLÉ DOPRAVNÍ ZNAČENÍ
 - NOVÉ SVISLÉ DOPRAVNÍ ZNAČENÍ
 - NOVÝ SILNIČNÍ OBRUBNÍK BETONOVÝ 150x250x1000mm
 - NOVÝ SILNIČNÍ OBRUBNÍK BETONOVÝ NÁJEZDOVÝ 150x150x1000mm
 - NOVÝ SILNIČNÍ OBRUBNÍK BETONOVÝ 150x250x1000mm
 - NOVÝ SILNIČNÍ OBRUBNÍK BETONOVÝ NÁJEZDOVÝ 150x150x1000mm
 - NOVÁ ŠTĚRKODRŤ TL. MIN. 150mm
 - NOVÁ RELIEFNÍ BETONOVÁ DLAŽBA
 - NOVÁ ŠTĚRKODRŤ TL. MIN. 150mm
 - NOVÁ KAMENNÁ DLAŽBA DO BETONOVÉHO LŮŽE
- LEGENDA KATASTRU:**
- HRANICE PARCELY KATASTRU NEMOVITOSTÍ
 - ČÍSLO POZEMKOVÉ PARCELY KATASTRU NEMOVITOSTÍ
 - ČÍSLO STAVEBNÍ PARCELY KATASTRU NEMOVITOSTÍ

- SEZNAM STAVEBNÍCH OBJEKTŮ:**
- SO 101 - SILNICE II/116 A III/11614
 - SO 102 - SILNICE III/11614
 - SO 103 - VEŘEJNÝ PROSTOR - UL. SVATOJANSKÁ, V CHALOUPKÁCH A NÁVES U LÍPY
 - SO 104 - VEŘEJNÝ PROSTOR - UL. ZA VODOU
 - SO 201 - MOST EV.Č. 116-015
 - SO 301 - DEŠŤOVÁ KANALIZACE
 - SO 401 - VEŘEJNÉ OSVĚTLENÍ
 - SO 501 - PŘELOŽKA STL PLYNOVODU

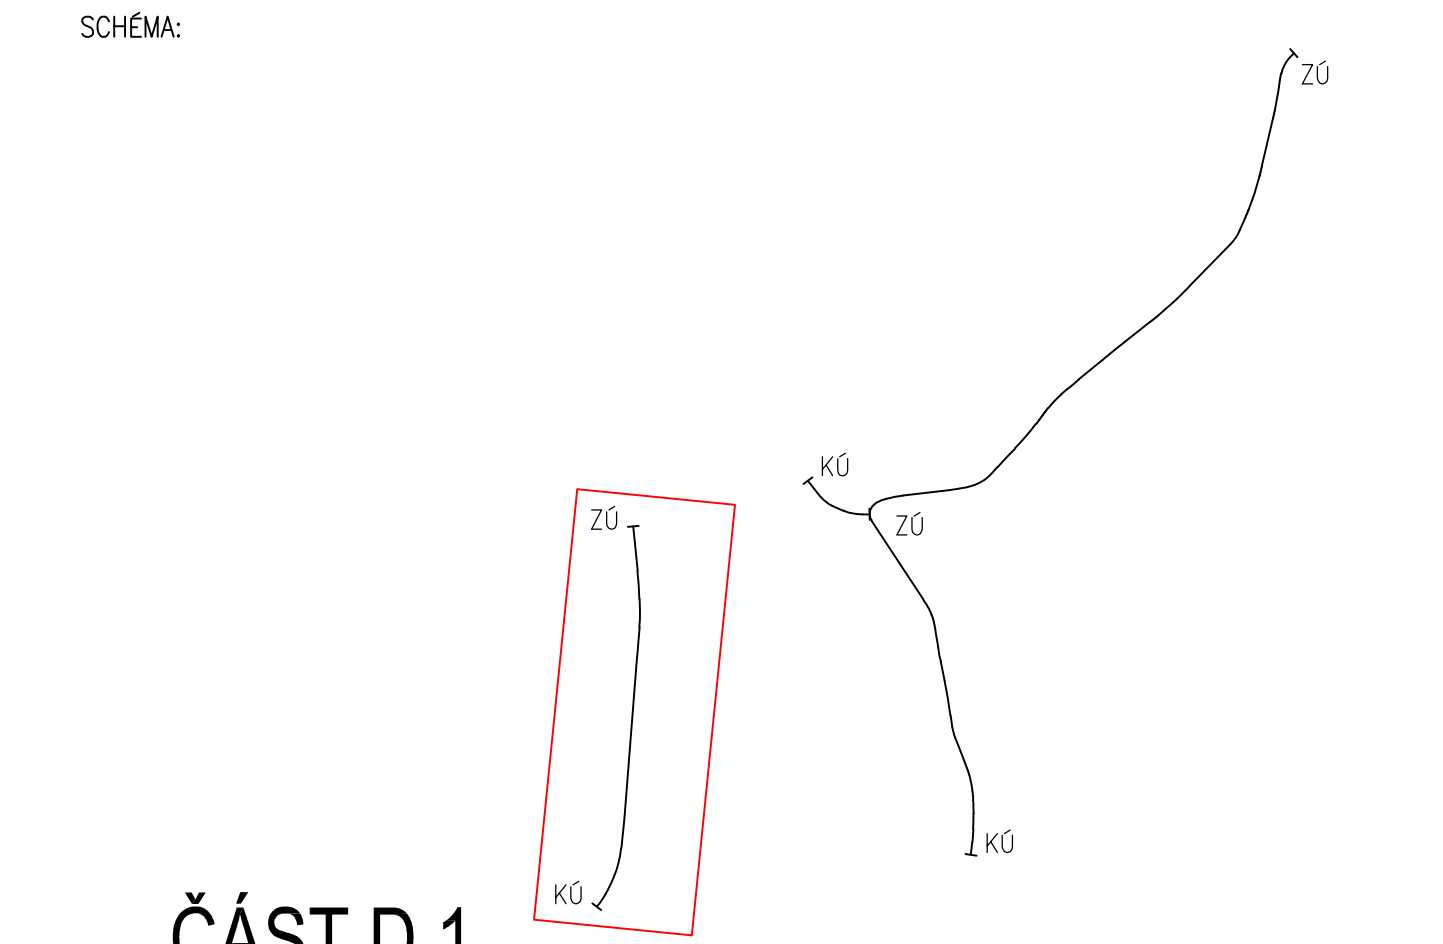

ČÁST D.1
SO 102

Zhotovitel PD: PRAGOPROJEKT, a.s., K Ryšánci 1668/16, 147 54 Praha 4, IČ: 45272387, www.pragoprojekt.cz, datová schránka: 4kfr54		
Zpracovatelský útvar: Ateliér Praha I – K Ryšánci 1668/16, 147 54 Praha 4, Tel.: 226 066 111, E-mail: mailbox@pragoprojekt.cz		
Navrh/aopracoval:	Zodpovědný projektant:	Reditel ateliéru Praha I:
podpis:	podpis:	Ing. Vladimír KONÍČEK
Technická kontrola:	Hlavní projektant:	
podpis:	Ing. Vladimír KONÍČEK	

Podzhotovitel PD: IM-PRAMET, inženýrské a montážní konstrukce, s.r.o., Vodní 970/1, 602 00 Brno, IČ: 27669328, Tel.: 533 446 080-2, E-mail: im-projekt@im-projekt.cz, www.im-projekt.cz		
Navrh/aopracoval:	Zodpovědný projektant:	Jednatel společnosti:
Ing. Martin MEJZLIK	Ing. Miroslav TOBEK	Ing. Martin VAŠÁK
podpis:	podpis:	
Technická kontrola:	Hlavní projektant:	Zakázkové číslo:
Ing. Miroslav TOBEK	Ing. Miroslav TOBEK	2019676
podpis:	podpis:	

Kraj:	STŘEDOČESKÝ	Číslo zakázky:	19-325-0
Místo stavby:	K.Ú. SRBSKO U KARLŠTEJNA	Číslo akce:	06-430
Objednatel:	KSÚS STŘEDOČESKÉHO KRAJE, P.O., ZBOROVSKÁ 11, 150 21 PRAHA 5	Datum:	08/2023
Název stavby:	II/116 A III/11614 SRBSKO, PRŮTAH	Formát:	8xA4
Objekt:	SILNICE III/11614	Měřítko:	1:500
Příloha:	DOPRAVNÍ ZNAČKY, DOPRAVNÍ ZAŘÍZENÍ	Stupeň:	PDPS
		Číslo přílohy:	D.1.1.2.7