


SITUAČNÍ VÝKRES - ČÁST 3  
M 1:500

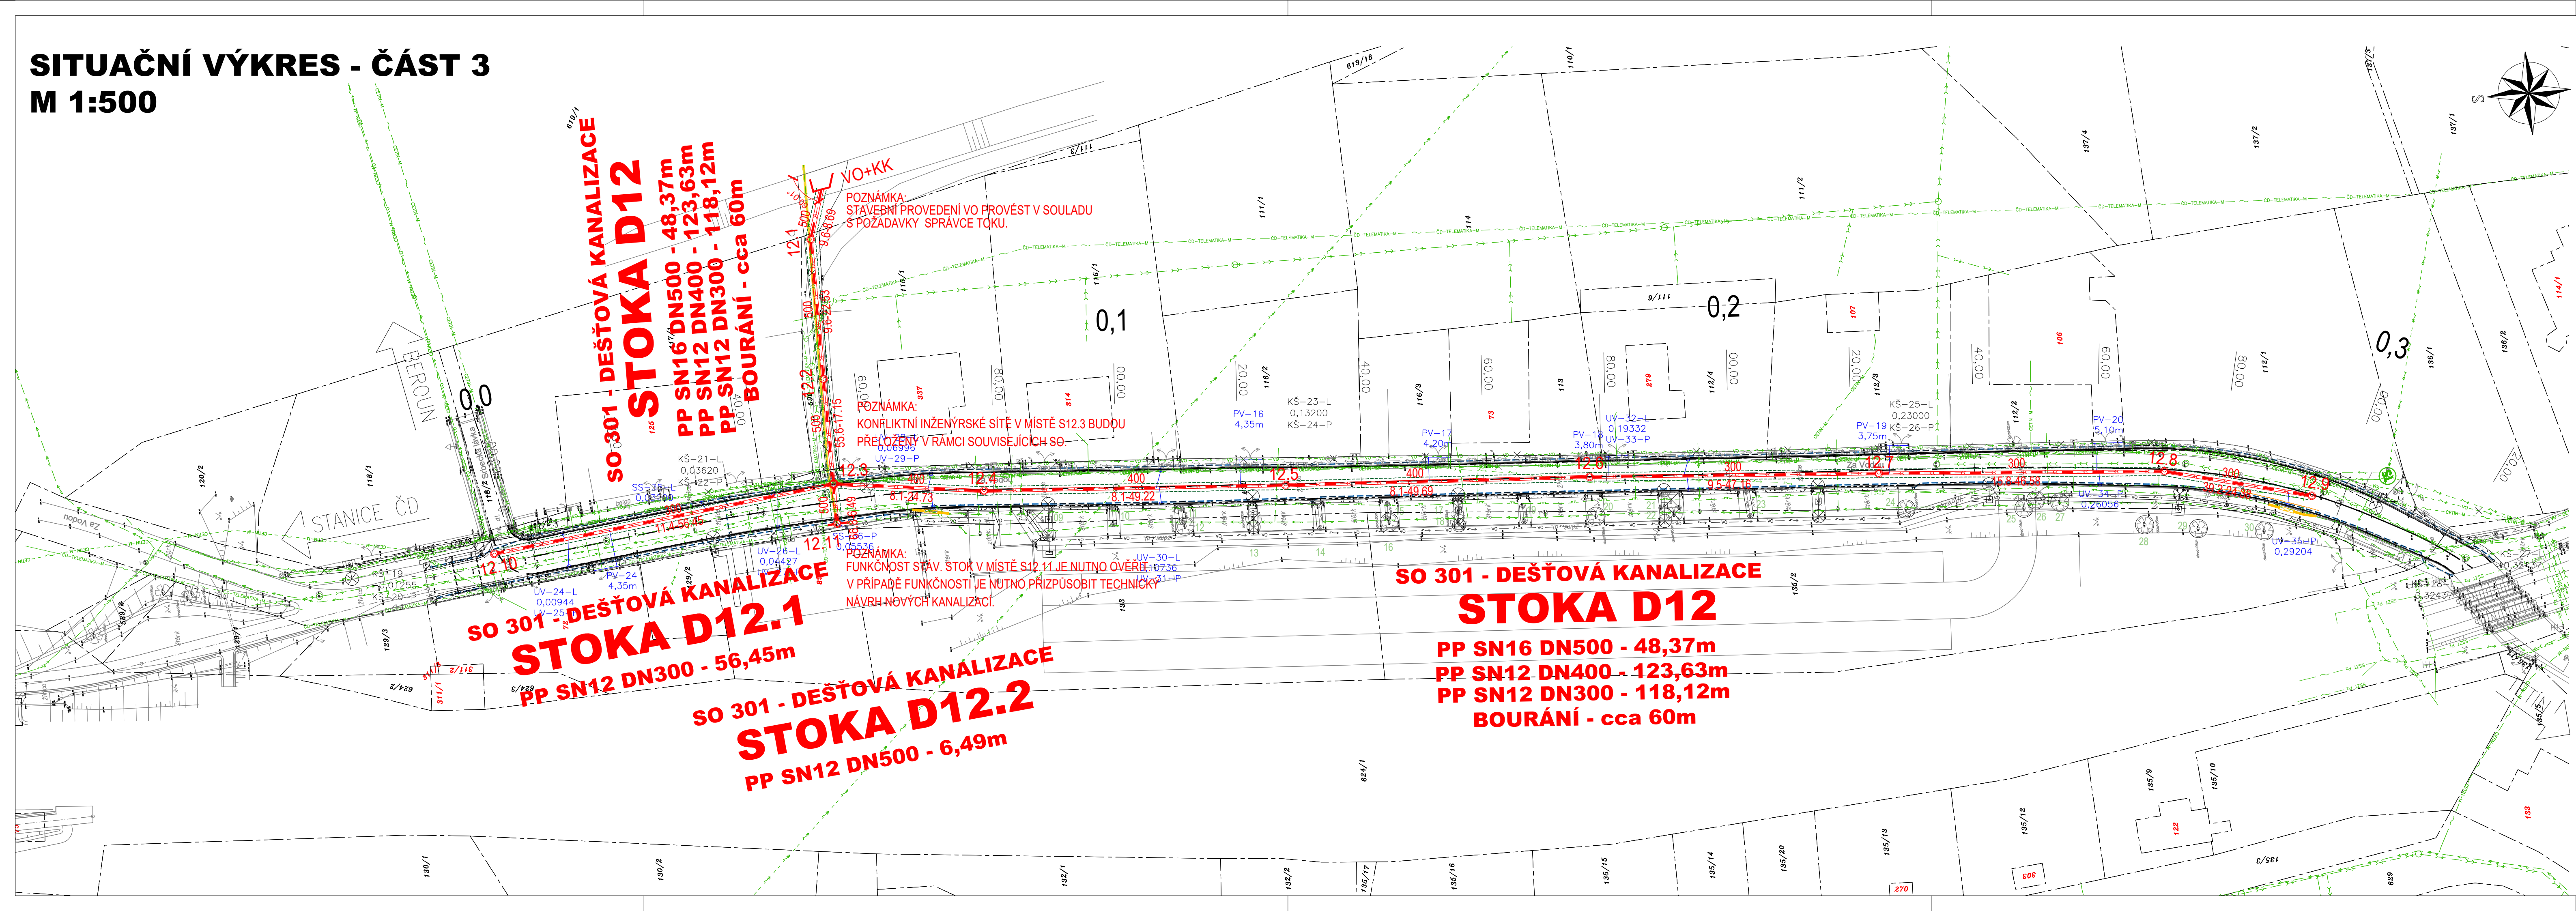

LEGENDA KATASTRU:

- HRANICE PARCELY KATASTRU NEMOVITOSTI
- ČÍSLO POZEMKOVÉ PARCELY KATASTRU NEMOVITOSTI
- ČÍSLO STAVEBNÍ PARCELY KATASTRU NEMOVITOSTI
- HRANICE TRVALÝCH ZABORŮ
- HRANICE DOČASNÝCH ZABORŮ

DRUHY POUŽITÝCH BETONŮ:

- ① BETON ČSN EN 206+A1 C20/25-XF3 (CZ)-CI 1,0-D<sub>max</sub> 22-S3 BETONOVÉ LOŽE

LEGENDA INŽENÝRSKÝCH SÍTÍ:

- STÁVAJÍCÍ KANALIZACE SPLAŠKOVÁ, PODZEMNÍ, NEOVĚŘENÁ (VAK BEROUN, a.s.)
- STÁVAJÍCÍ KANALIZACE DEŠŤOVÁ, PODZEMNÍ, NEOVĚŘENÁ (OBC SRBSKO)
- STÁVAJÍCÍ VODOVOD, PODZEMNÍ, NEOVĚŘENÝ (VAK BEROUN, a.s.)
- STÁVAJÍCÍ STŘEDOTLAKÝ PLYNOVOD, PODZEMNÍ, NEOVĚŘENÝ (GRIDSERVICES, s.r.o.)
- STÁVAJÍCÍ SILOVÉ VEDENÍ NÍZKÉHO NAPĚTÍ, PODZEMNÍ (ČEZ DISTRIBUCE, a.s.)
- STÁVAJÍCÍ SILOVÉ VEDENÍ NÍZKÉHO NAPĚTÍ, PODZEMNÍ, NEOVĚŘENÉ (ČEZ DISTRIBUCE, a.s.)
- STÁVAJÍCÍ SILOVÉ VEDENÍ VYSOKÉHO NAPĚTÍ, PODZEMNÍ (ČEZ DISTRIBUCE, a.s.)
- STÁVAJÍCÍ SILOVÉ VEDENÍ NÍZKÉHO NAPĚTÍ, PODZEMNÍ, NEOVĚŘENÉ (ČESKÁ TELEKOMUNIKAČNÍ INFRASTRUKTURA, a.s.)
- STÁVAJÍCÍ SILOVÉ VEDENÍ VEŘEJNÉHO OSVĚTLENÍ, NADZEMNÍ (OBC SRBSKO)
- STÁVAJÍCÍ SILOVÉ VEDENÍ VEŘEJNÉHO OSVĚTLENÍ, PODZEMNÍ, NEOVĚŘENÉ (OBC SRBSKO)
- STÁVAJÍCÍ SĎELOVACÍ VEDENÍ, OPTICKÉ, PODZEMNÍ, NEOVĚŘENÉ (ČESKÁ TELEKOMUNIKAČNÍ INFRASTRUKTURA, a.s.)
- STÁVAJÍCÍ SĎELOVACÍ VEDENÍ, METALICKÉ, NADZEMNÍ (ČESKÁ TELEKOMUNIKAČNÍ INFRASTRUKTURA, a.s.)
- STÁVAJÍCÍ SĎELOVACÍ VEDENÍ, METALICKÉ, PODZEMNÍ, NEOVĚŘENÉ (ČESKÁ TELEKOMUNIKAČNÍ INFRASTRUKTURA, a.s.)
- STÁVAJÍCÍ SĎELOVACÍ VEDENÍ, METALICKÉ, PODZEMNÍ, NEOVĚŘENÉ, NEPROVOZOVANÉ (ČESKÁ TELEKOMUNIKAČNÍ INFRASTRUKTURA, a.s.)
- RUŠENÁ KANALIZACE DEŠŤOVÁ (OBC SRBSKO)
- NOVÁ KANALIZACE DEŠŤOVÁ (OBC SRBSKO)
- STAVBA - RUŠENÉ SILOVÉ VEDENÍ NÍZKÉHO NAPĚTÍ, PODZEMNÍ, NEOVĚŘENÉ (ČEZ DISTRIBUCE, a.s.)
- STAVBA - NOVÉ SILOVÉ VEDENÍ NÍZKÉHO NAPĚTÍ, PODZEMNÍ (ČEZ DISTRIBUCE, a.s.)
- RUŠENÉ SILOVÉ VEDENÍ VEŘEJNÉHO OSVĚTLENÍ, NADZEMNÍ (OBC SRBSKO)
- RUŠENÉ SILOVÉ VEDENÍ VEŘEJNÉHO OSVĚTLENÍ, PODZEMNÍ (OBC SRBSKO)
- NOVÉ SILOVÉ VEDENÍ VEŘEJNÉHO OSVĚTLENÍ, PODZEMNÍ (OBC SRBSKO)
- RUŠENÉ SĎELOVACÍ VEDENÍ, METALICKÉ, NADZEMNÍ (ČESKÁ TELEKOMUNIKAČNÍ INFRASTRUKTURA, a.s.)
- RUŠENÉ SĎELOVACÍ VEDENÍ, METALICKÉ, PODZEMNÍ (ČESKÁ TELEKOMUNIKAČNÍ INFRASTRUKTURA, a.s.)
- RUŠENÉ SĎELOVACÍ VEDENÍ, OPTICKÉ, PODZEMNÍ (ČESKÁ TELEKOMUNIKAČNÍ INFRASTRUKTURA, a.s.)
- NOVÉ SĎELOVACÍ VEDENÍ, METALICKÉ, PODZEMNÍ (ČESKÁ TELEKOMUNIKAČNÍ INFRASTRUKTURA, a.s.)
- NOVÉ SĎELOVACÍ VEDENÍ, OPTICKÉ, PODZEMNÍ (ČESKÁ TELEKOMUNIKAČNÍ INFRASTRUKTURA, a.s.)

- RUŠENÝ STŘEDOTLAKÝ PLYNOVOD (GRIDSERVICES, s.r.o.)
- NOVÝ STŘEDOTLAKÝ PLYNOVOD (GRIDSERVICES, s.r.o.)
- RUŠENÁ ULIČNÍ VPUST (KSÚS SK)
- RUŠENÁ ULIČNÍ VPUST (KSÚS SK)
- RUŠENÝ STŘEŠNÍ SVOD (OBC SRBSKO)
- RUŠENÝ STŘEŠNÍ SVOD (OBC SRBSKO)
- NOVÁ ULIČNÍ VPUST-ČÍSLO-VPRAVO SE STANIČENÍM A PŘÍPOJKOU (KSÚS SK)
- NOVÁ PRAHOVÁ VPUST-ČÍSLO-DĚLKA S PŘÍPOJKOU (KSÚS SK)
- NOVÁ PRAHOVÁ VPUST-ČÍSLO-DĚLKA S PŘÍPOJKOU (OBC SRBSKO)
- NOVÁ PODELNÁ DRENÁŽ (KSÚS SK)
- NOVÁ KONTROLNÍ ŠACHTA-ČÍSLO-VLEVO SE STANIČENÍM (KSÚS SK)
- NOVÝ STŘEŠNÍ SVOD-ČÍSLO-VLEVO SE STANIČENÍM (KSÚS SK)
- NOVÝ STŘEŠNÍ SVOD-ČÍSLO-VLEVO SE STANIČENÍM (OBC SRBSKO)

SEZNAM STAVEBNÍCH OBJEKTŮ:

- SO 101 - SILNICE II/116 A III/11614
- SO 102 - SILNICE III/11614
- SO 103 - VEŘEJNÝ PROSTOR - UL. SVATOJANSKÁ, V CHALOUPKÁCH A NÁVES U LÍPY
- SO 104 - VEŘEJNÝ PROSTOR - UL. ZA VODOU
- SO 201 - MOST EV.Č. 116-015
- SO 301 - DEŠŤOVÁ KANALIZACE
- SO 401 - VEŘEJNÉ OSVĚTLENÍ
- SO 402 - PŘELOŽKA SĎELOVACÍHO VEDENÍ
- SO 501 - PŘELOŽKA STL PLYNOVODU

SEZNAM SOUVISEJÍCÍCH STAVEB:

- STAVBA - "PŘELOŽKA SILOVÉHO VEDENÍ NN, SRBSKO, SRBSKO"

SEZNAM NAVAZUJÍCÍCH STAVEB:

- STAVBA - "OPRAVA VEŘEJNÝCH PROSTRANSTVÍ, SRBSKO"
- STAVBA - "OPRAVA POVRCHU KOMUNIKACE V UL. POD BORKEM, SRBSKO"
- STAVBA - "OPTIMALIZACE TRATI KARLŠTEJN (MIMO) - BEROUN (MIMO)"
- STAVBA - "PARKOVIŠTĚ U NÁDRAŽÍ, SRBSKO"

- SO 301 - DEŠŤOVÁ KANALIZACE
- RUŠENÉ IS
- SO 301 - ÚPRAVY VODOVODU
- SO 501 - PŘELOŽKY PLYNOVODU
- HRANICE VÝKOPU

LEGENDA KATASTRU:

- HRANICE PARCELY KATASTRU NEMOVITOSTI
- ČÍSLO POZEMKOVÉ PARCELY KATASTRU NEMOVITOSTI
- ČÍSLO STAVEBNÍ PARCELY KATASTRU NEMOVITOSTI
- HRANICE TRVALÝCH ZABORŮ
- HRANICE DOČASNÝCH ZABORŮ

DRUHY POUŽITÝCH BETONŮ:

- ① BETON ČSN EN 206+A1 C20/25-XF3 (CZ)-CI 1,0-D<sub>max</sub> 22-S3 BETONOVÉ LOŽE

LEGENDA INŽENÝRSKÝCH SÍTÍ:

- STÁVAJÍCÍ KANALIZACE SPLAŠKOVÁ, PODZEMNÍ, NEOVĚŘENÁ (VAK BEROUN, a.s.)
- STÁVAJÍCÍ KANALIZACE DEŠŤOVÁ, PODZEMNÍ, NEOVĚŘENÁ (OBC SRBSKO)
- STÁVAJÍCÍ VODOVOD, PODZEMNÍ, NEOVĚŘENÝ (VAK BEROUN, a.s.)
- STÁVAJÍCÍ STŘEDOTLAKÝ PLYNOVOD, PODZEMNÍ, NEOVĚŘENÝ (GRIDSERVICES, s.r.o.)
- STÁVAJÍCÍ SILOVÉ VEDENÍ NÍZKÉHO NAPĚTÍ, PODZEMNÍ (ČEZ DISTRIBUCE, a.s.)
- STÁVAJÍCÍ SILOVÉ VEDENÍ NÍZKÉHO NAPĚTÍ, PODZEMNÍ, NEOVĚŘENÉ (ČEZ DISTRIBUCE, a.s.)
- STÁVAJÍCÍ SILOVÉ VEDENÍ VYSOKÉHO NAPĚTÍ, PODZEMNÍ (ČEZ DISTRIBUCE, a.s.)
- STÁVAJÍCÍ SILOVÉ VEDENÍ NÍZKÉHO NAPĚTÍ, PODZEMNÍ, NEOVĚŘENÉ (ČESKÁ TELEKOMUNIKAČNÍ INFRASTRUKTURA, a.s.)
- STÁVAJÍCÍ SILOVÉ VEDENÍ VEŘEJNÉHO OSVĚTLENÍ, NADZEMNÍ (OBC SRBSKO)
- STÁVAJÍCÍ SILOVÉ VEDENÍ VEŘEJNÉHO OSVĚTLENÍ, PODZEMNÍ, NEOVĚŘENÉ (OBC SRBSKO)
- STÁVAJÍCÍ SĎELOVACÍ VEDENÍ, OPTICKÉ, PODZEMNÍ, NEOVĚŘENÉ (ČESKÁ TELEKOMUNIKAČNÍ INFRASTRUKTURA, a.s.)
- STÁVAJÍCÍ SĎELOVACÍ VEDENÍ, METALICKÉ, NADZEMNÍ (ČESKÁ TELEKOMUNIKAČNÍ INFRASTRUKTURA, a.s.)
- STÁVAJÍCÍ SĎELOVACÍ VEDENÍ, METALICKÉ, PODZEMNÍ, NEOVĚŘENÉ (ČESKÁ TELEKOMUNIKAČNÍ INFRASTRUKTURA, a.s.)
- STÁVAJÍCÍ SĎELOVACÍ VEDENÍ, METALICKÉ, PODZEMNÍ, NEOVĚŘENÉ, NEPROVOZOVANÉ (ČESKÁ TELEKOMUNIKAČNÍ INFRASTRUKTURA, a.s.)
- RUŠENÁ KANALIZACE DEŠŤOVÁ (OBC SRBSKO)
- NOVÁ KANALIZACE DEŠŤOVÁ (OBC SRBSKO)
- STAVBA - RUŠENÉ SILOVÉ VEDENÍ NÍZKÉHO NAPĚTÍ, PODZEMNÍ, NEOVĚŘENÉ (ČEZ DISTRIBUCE, a.s.)
- STAVBA - NOVÉ SILOVÉ VEDENÍ NÍZKÉHO NAPĚTÍ, PODZEMNÍ (ČEZ DISTRIBUCE, a.s.)
- RUŠENÉ SILOVÉ VEDENÍ VEŘEJNÉHO OSVĚTLENÍ, NADZEMNÍ (OBC SRBSKO)
- RUŠENÉ SILOVÉ VEDENÍ VEŘEJNÉHO OSVĚTLENÍ, PODZEMNÍ (OBC SRBSKO)
- NOVÉ SILOVÉ VEDENÍ VEŘEJNÉHO OSVĚTLENÍ, PODZEMNÍ (OBC SRBSKO)
- RUŠENÉ SĎELOVACÍ VEDENÍ, METALICKÉ, NADZEMNÍ (ČESKÁ TELEKOMUNIKAČNÍ INFRASTRUKTURA, a.s.)
- RUŠENÉ SĎELOVACÍ VEDENÍ, METALICKÉ, PODZEMNÍ (ČESKÁ TELEKOMUNIKAČNÍ INFRASTRUKTURA, a.s.)
- RUŠENÉ SĎELOVACÍ VEDENÍ, OPTICKÉ, PODZEMNÍ (ČESKÁ TELEKOMUNIKAČNÍ INFRASTRUKTURA, a.s.)
- NOVÉ SĎELOVACÍ VEDENÍ, METALICKÉ, PODZEMNÍ (ČESKÁ TELEKOMUNIKAČNÍ INFRASTRUKTURA, a.s.)
- NOVÉ SĎELOVACÍ VEDENÍ, OPTICKÉ, PODZEMNÍ (ČESKÁ TELEKOMUNIKAČNÍ INFRASTRUKTURA, a.s.)

- RUŠENÝ STŘEDOTLAKÝ PLYNOVOD (GRIDSERVICES, s.r.o.)
- NOVÝ STŘEDOTLAKÝ PLYNOVOD (GRIDSERVICES, s.r.o.)
- RUŠENÁ ULIČNÍ VPUST (KSÚS SK)
- RUŠENÁ ULIČNÍ VPUST (KSÚS SK)
- RUŠENÝ STŘEŠNÍ SVOD (OBC SRBSKO)
- RUŠENÝ STŘEŠNÍ SVOD (OBC SRBSKO)
- NOVÁ ULIČNÍ VPUST-ČÍSLO-VPRAVO SE STANIČENÍM A PŘÍPOJKOU (KSÚS SK)
- NOVÁ PRAHOVÁ VPUST-ČÍSLO-DĚLKA S PŘÍPOJKOU (KSÚS SK)
- NOVÁ PRAHOVÁ VPUST-ČÍSLO-DĚLKA S PŘÍPOJKOU (OBC SRBSKO)
- NOVÁ PODELNÁ DRENÁŽ (KSÚS SK)
- NOVÁ KONTROLNÍ ŠACHTA-ČÍSLO-VLEVO SE STANIČENÍM (KSÚS SK)
- NOVÝ STŘEŠNÍ SVOD-ČÍSLO-VLEVO SE STANIČENÍM (KSÚS SK)
- NOVÝ STŘEŠNÍ SVOD-ČÍSLO-VLEVO SE STANIČENÍM (OBC SRBSKO)

SEZNAM STAVEBNÍCH OBJEKTŮ:

- SO 101 - SILNICE II/116 A III/11614
- SO 102 - SILNICE III/11614
- SO 103 - VEŘEJNÝ PROSTOR - UL. SVATOJANSKÁ, V CHALOUPKÁCH A NÁVES U LÍPY
- SO 104 - VEŘEJNÝ PROSTOR - UL. ZA VODOU
- SO 201 - MOST EV.Č. 116-015
- SO 301 - DEŠŤOVÁ KANALIZACE
- SO 401 - VEŘEJNÉ OSVĚTLENÍ
- SO 402 - PŘELOŽKA SĎELOVACÍHO VEDENÍ
- SO 501 - PŘELOŽKA STL PLYNOVODU

SEZNAM SOUVISEJÍCÍCH STAVEB:


- STAVBA - "PŘELOŽKA SILOVÉHO VEDENÍ NN, SRBSKO, SRBSKO"

SEZNAM NAVAZUJÍCÍCH STAVEB:

- STAVBA - "OPRAVA VEŘEJNÝCH PROSTRANSTVÍ, SRBSKO"
- STAVBA - "OPRAVA POVRCHU KOMUNIKACE V UL. POD BORKEM, SRBSKO"
- STAVBA - "OPTIMALIZACE TRATI KARLŠTEJN (MIMO) - BEROUN (MIMO)"
- STAVBA - "PARKOVIŠTĚ U NÁDRAŽÍ, SRBSKO"

- SO 301 - DEŠŤOVÁ KANALIZACE
- RUŠENÉ IS
- SO 301 - ÚPRAVY VODOVODU
- SO 501 - PŘELOŽKY PLYNOVODU
- HRANICE VÝKOPU

SCHEMA:

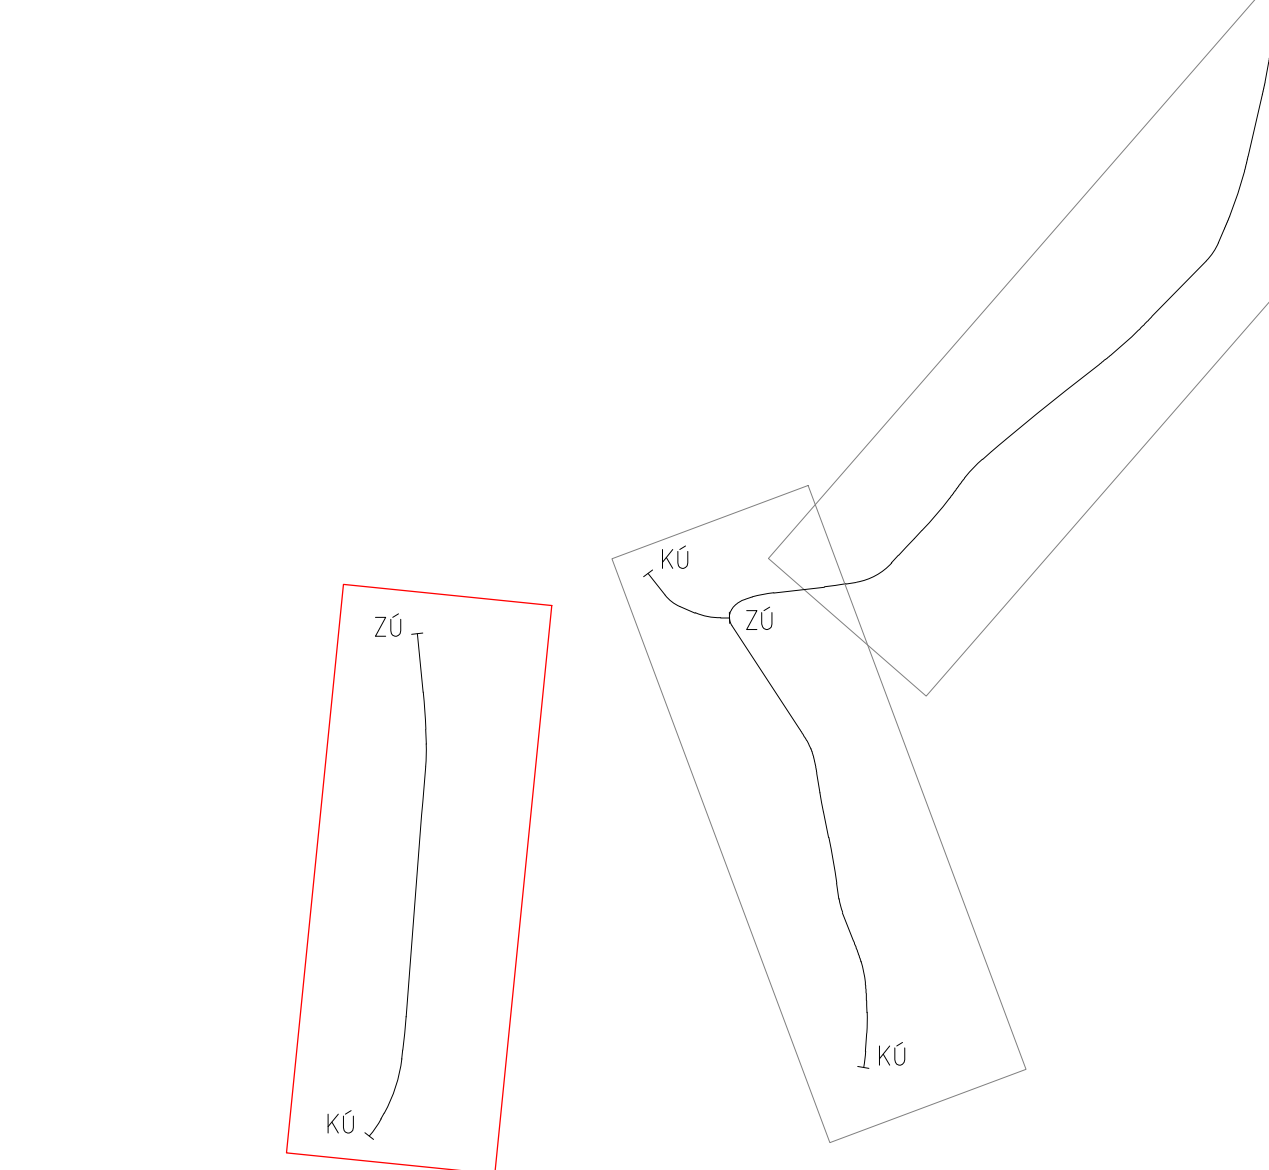

Poznámka:

Před zahájením stavby je nezbytné nutné ověřit zhotovitelem stávající výškové poměry a parametry stok a v případě zjištěných rozdílů je nutno přizpůsobit navrhované řešení skutečnému stavu. Totéž se týká i ostatních stávajících inženýrských sítí. Obzvláště nutné je toto provést z důvodu trasování sítí vzhledem ke stísněnému volnému prostoru pro vedení navrhovaných dešťových stok.

Křížení s inženýrskými sítěmi je uvažováno podle dostupných podkladů, případně dle předpokládaného průběhu dle ČSN 736005. Pokud dojde na stavbě ke kolizím neuvažovaných v projektové dokumentaci, je nutno provést výškové či prostorové přeložky. Na tyto práce je nutno uvažovat blíže nespecifikovanou finanční rozpočtovou rezervu.

Křížení s ostatními IS je nutno ověřit kopanými sondami před vlastním zahájením stavby!!!

ČÁST D.1  
SO 301

Zhotovitel PO: PRAGOPROJEKT, a.s., K Ryšánce 1668/16, 147 54 Praha 4, IČ: 45272387, www.pragoprojekt.cz, datová schránka: 4kH54	
Zpracovatelský útvar: Ateliér Praha 1 – K Ryšánce 1668/16, 147 54 Praha 4, Tel.: 226 066 111, E-mail: mailbox@pragoprojekt.cz	
Navrhl/ovpracoval:	Zodpovědný projektant:
podpis:	podpis:
Ing. Vladimír KONÍČEK	
Technická kontrola:	Hlavní projektant:
podpis:	podpis:

Zhotovitel PO: PRAGOPROJEKT, a.s., K Ryšánce 1668/16, 147 54 Praha 4, IČ: 45272387, www.pragoprojekt.cz, datová schránka: 4kH54	
Zpracovatelský útvar: Ateliér Praha 1 – K Ryšánce 1668/16, 147 54 Praha 4, Tel.: 226 066 111, E-mail: mailbox@pragoprojekt.cz	
Navrhl/ovpracoval:	Zodpovědný projektant:
podpis:	podpis:
Ing. Vladimír KONÍČEK	
Technická kontrola:	Hlavní projektant:
podpis:	podpis:

Podpis:	Podpis:
---------	---------

Kraj:	STŘEDOČESKÝ	Číslo zakázky:	19-325-0
Místo stavby:	K.Ú. SRBSKO U KARLŠTEJNA	Číslo akce:	06-430
Objednatel:	KSÚS STŘEDOČESKÉHO KRAJE, P.O., ZBOROVSKÁ 11, 150 21 PRAHA 5	Datum:	08/2023
Název stavby:	II/116 A III/11614 SRBSKO, PRŮTAH	Formát:	8A4
Objekt:	DEŠŤOVÁ KANALIZACE	Měřítko:	1:500
Příloha:	SITUACE-ČÁST 3	Stupeň:	PDPS
		Číslo přílohy:	D.1.3.4.1.3

Zhotovitel PO: PRAGOPROJEKT, a.s., K Ryšánce 1668/16, 147 54 Praha 4, IČ: 45272387, www.pragoprojekt.cz, datová schránka: 4kH54	
Zpracovatelský útvar: Ateliér Praha 1 – K Ryšánce 1668/16, 147 54 Praha 4, Tel.: 226 066 111, E-mail: mailbox@pragoprojekt.cz	
Navrhl/ovpracoval:	Zodpovědný projektant:
podpis:	podpis:
Ing. Vladimír KONÍČEK	
Technická kontrola:	Hlavní projektant:
podpis:	podpis:

Podpis:	Podpis:
---------	---------

Podpis:	Podpis:
---------	---------

Kraj:	STŘEDOČESKÝ	Číslo zakázky:	19-325-0
Místo stavby:	K.Ú. SRBSKO U KARLŠTEJNA	Číslo akce:	06-430
Objednatel:	KSÚS STŘEDOČESKÉHO KRAJE, P.O., ZBOROVSKÁ 11, 150 21 PRAHA 5	Datum:	08/2023
Název stavby:	II/116 A III/11614 SRBSKO, PRŮTAH	Formát:	8A4
Objekt:	DEŠŤOVÁ KANALIZACE	Měřítko:	1:500
Příloha:	SITUACE-ČÁST 3	Stupeň:	PDPS
		Číslo přílohy:	D.1.3.4.1.3