


SITUACE DOTČENÝCH PARCEL – ČÁST 1
M 1:500

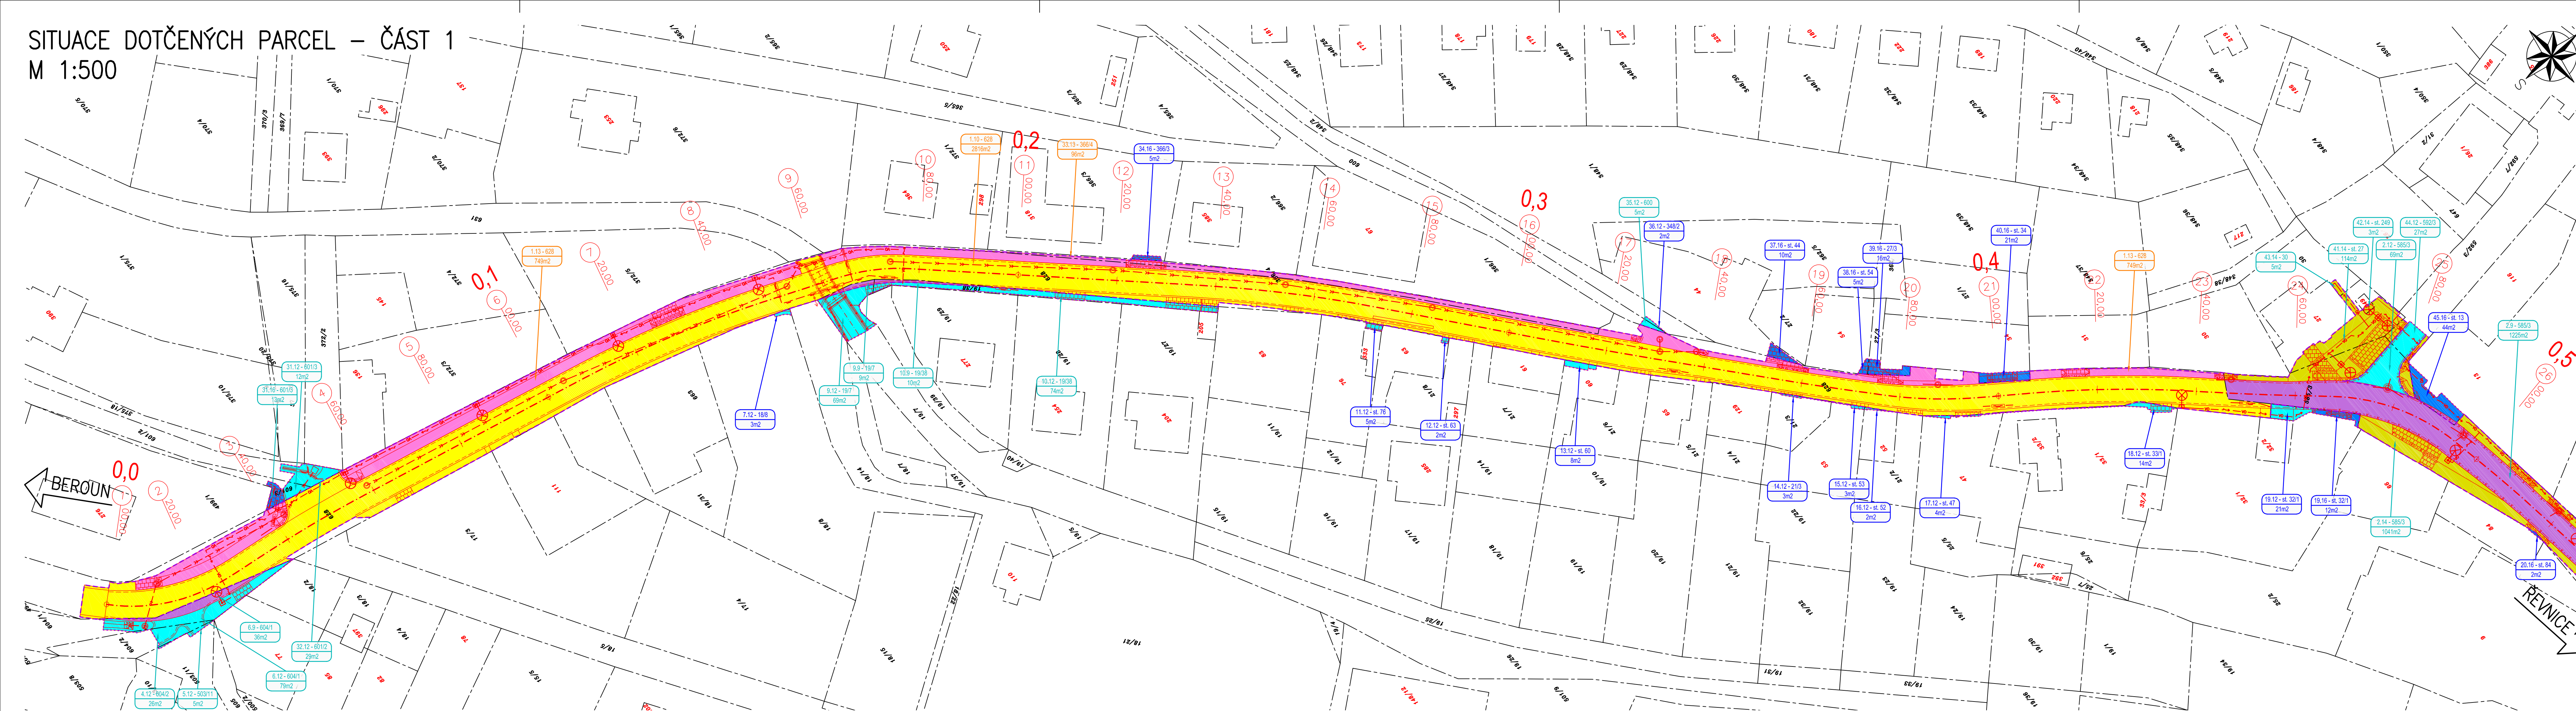

LEGENDA:

- NOVÝ STAV
- NOVÝ SILNIČNÍ OBRUBNÍK BETONOVÝ 150x250x1000mm
- NOVÝ SILNIČNÍ OBRUBNÍK BETONOVÝ NÁJEZDOVÝ 150x150x1000mm
- NOVÝ SILNIČNÍ OBRUBNÍK KAMENNÝ 150x250x1000mm
- NOVÝ SILNIČNÍ OBRUBNÍK KAMENNÝ NÁJEZDOVÝ 150x150x1000mm
- NOVÁ KAMENNÁ DLAŽBA DO BETONOVÉHO LOŽE
- NOVÁ RELIÉFNÍ BETONOVÁ / KAMENNÁ DLAŽBA
- NOVÁ KAMENNÁ DLAŽBA Z ŽULOVÝCH KOSTEK
- NOVÁ ŠTĚRKODŘŤ TL. MIN. 150mm
- NOVÁ KANALIZACE DEŠŤOVÁ (OBEC SRBSKO)
- NOVÝ VODOVOD (VAK BEROUN, a.s.)
- NOVÉ SILOVÉ VEDENÍ VEŘEJNÉHO OSVĚTLENÍ, PODZEMNÍ (OBEC SRBSKO)
- NOVÝ STŘEDOTLAKÝ PLYNOVOD S CHRÁNIČKOU (GASNET SLUŽBY, s.r.o.)
- ZÁBOR – POZEMKY ČR A SK
- ZÁBOR – POZEMKY OBCE SRBSKO
- ZÁBOR – SOUKROMÉ POZEMKY
- TRVALÝ ZÁBOR BEZ VÝKUPU (KSÚS SK)
- TRVALÝ ZÁBOR S VÝKUPEM (KSÚS SK)
- DOČASNÝ ZÁBOR BEZ VÝKUPU (KSÚS SK)
- TRVALÝ ZÁBOR BEZ VÝKUPU (OBEC SRBSKO)
- TRVALÝ ZÁBOR S VÝKUPEM (OBEC SRBSKO)
- DOČASNÝ ZÁBOR BEZ VÝKUPU (OBEC SRBSKO)

ČÍSLO SLOUPCE VÝPISU DOTČENÝCH PARCEL

ČÍSLO ZÁBORU


ČÍSLO POZEMKOVÉ / STAVEBNÍ PARCELY KATASTRU NEMOVITOSTÍ

PLOCHA ZÁBORU

LEGENDA KATASTRU:

- HRANICE PARCELY KATASTRU NEMOVITOSTÍ
- ČÍSLO POZEMKOVÉ PARCELY KATASTRU NEMOVITOSTÍ
- ČÍSLO STAVEBNÍ PARCELY KATASTRU NEMOVITOSTÍ
- HRANICE TRVALÝCH ZÁBORŮ
- HRANICE DOČASNÝCH ZÁBORŮ

SCHEMA:

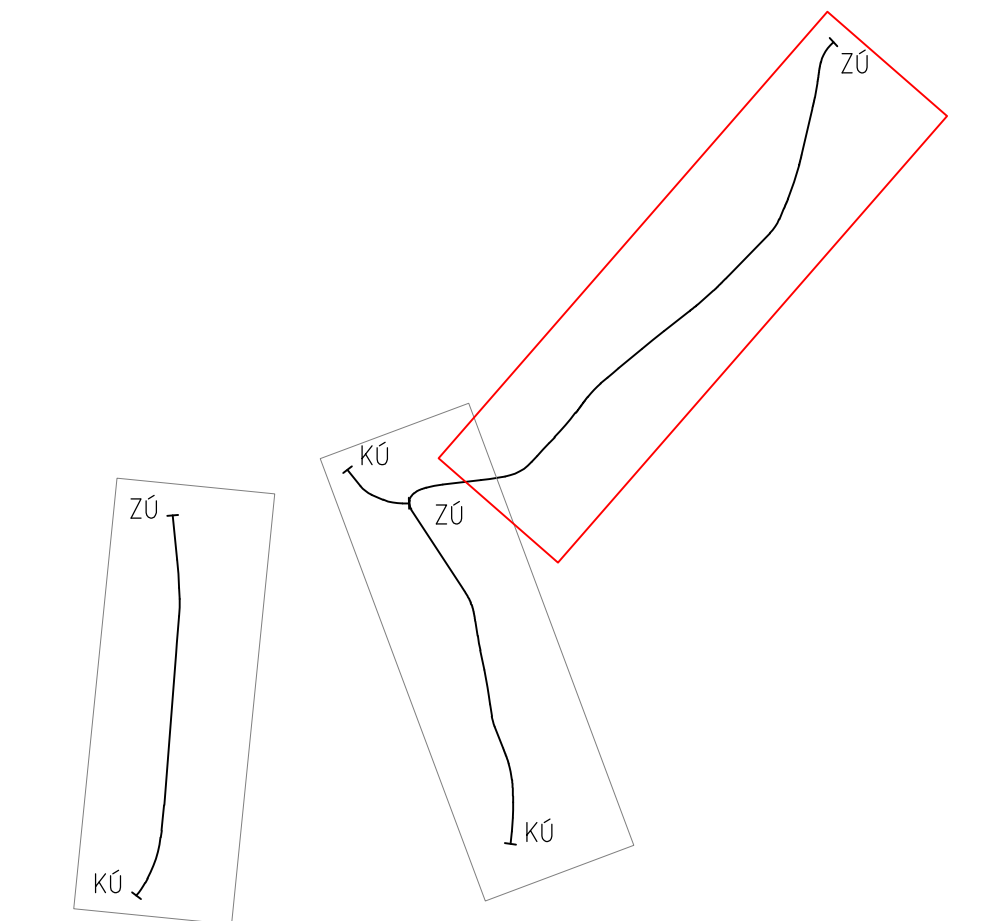

ČÁST E.5

Souřadnicový systém S-JTSK, Výškový systém Bpv		
Zhotovitel PD: PRAGOPROJEKT, a.s., K Ryšánce 1668/16, 147 54 Praha 4, IČ: 45272387, www.pragoprojekt.cz, datová schránka: 4klř54		
Zpracovatelství útvar: Ateliér Praha I – K Ryšánce 1668/16, 147 54 Praha 4, Tel.: 226 066 111, E-mail: mailbox@pragoprojekt.cz		
Navrhl/vypracoval:	Zodpovědný projektant:	Ředitel ateliéru Praha I:
podpis:	podpis:	Ing. Vladimír KONÍČEK
Technická kontrola:	Hlavní projektant:	
podpis:	podpis:	Ing. Vladimír KONÍČEK

Podžhotovitel PD: IM-PROJEKT, inženýrské a montážní konstrukce, s.r.o., Vodiň 970/1, 602 00 Brno, IČ: 27688328, Tel.: 533 446 080-2, E-mail: im-projekt@im-projekt.cz, www.im-projekt.cz		
Navrhl/vypracoval:	Zodpovědný zástupce:	Jednatel společnosti:
Ing. Filip ŠPAČEK	Ing. Milan HALABURT	Ing. Martin VAŠÁK
podpis:	podpis:	podpis:
Technická kontrola:	Hlavní projektant:	Zakázkové číslo:
Ing. Milan HALABURT	Ing. Miroslav TOBEK	2019676
podpis:	podpis:	

Kraj:	STŘEDOČESKÝ	Číslo zakázky:	19-325-0
Místo stavby:	K.Ú. SRBSKO U KARLŠTEJNA	Číslo akce:	06-430
Objednatel:	KSÚS STŘEDOČESKÉHO KRAJE, P.O., ZBOROVSKÁ 11, 150 21 PRAHA 5	Datum:	08/2023
Název stavby:	II/116 A III/11614 SRBSKO, PRŮTAH	Formát:	7xA4
		Měřítko:	1:500
		Stupeň:	PDPs
Část:	ZÁBOROVÝ ELABORÁT	Souprava:	
Příloha:	SITUACE DOTČENÝCH PARCEL - ČÁST 1	Číslo přílohy:	E.5.2.1.01