


SITUACE ZÁBORŮ – ČÁST 2  
M 1:500

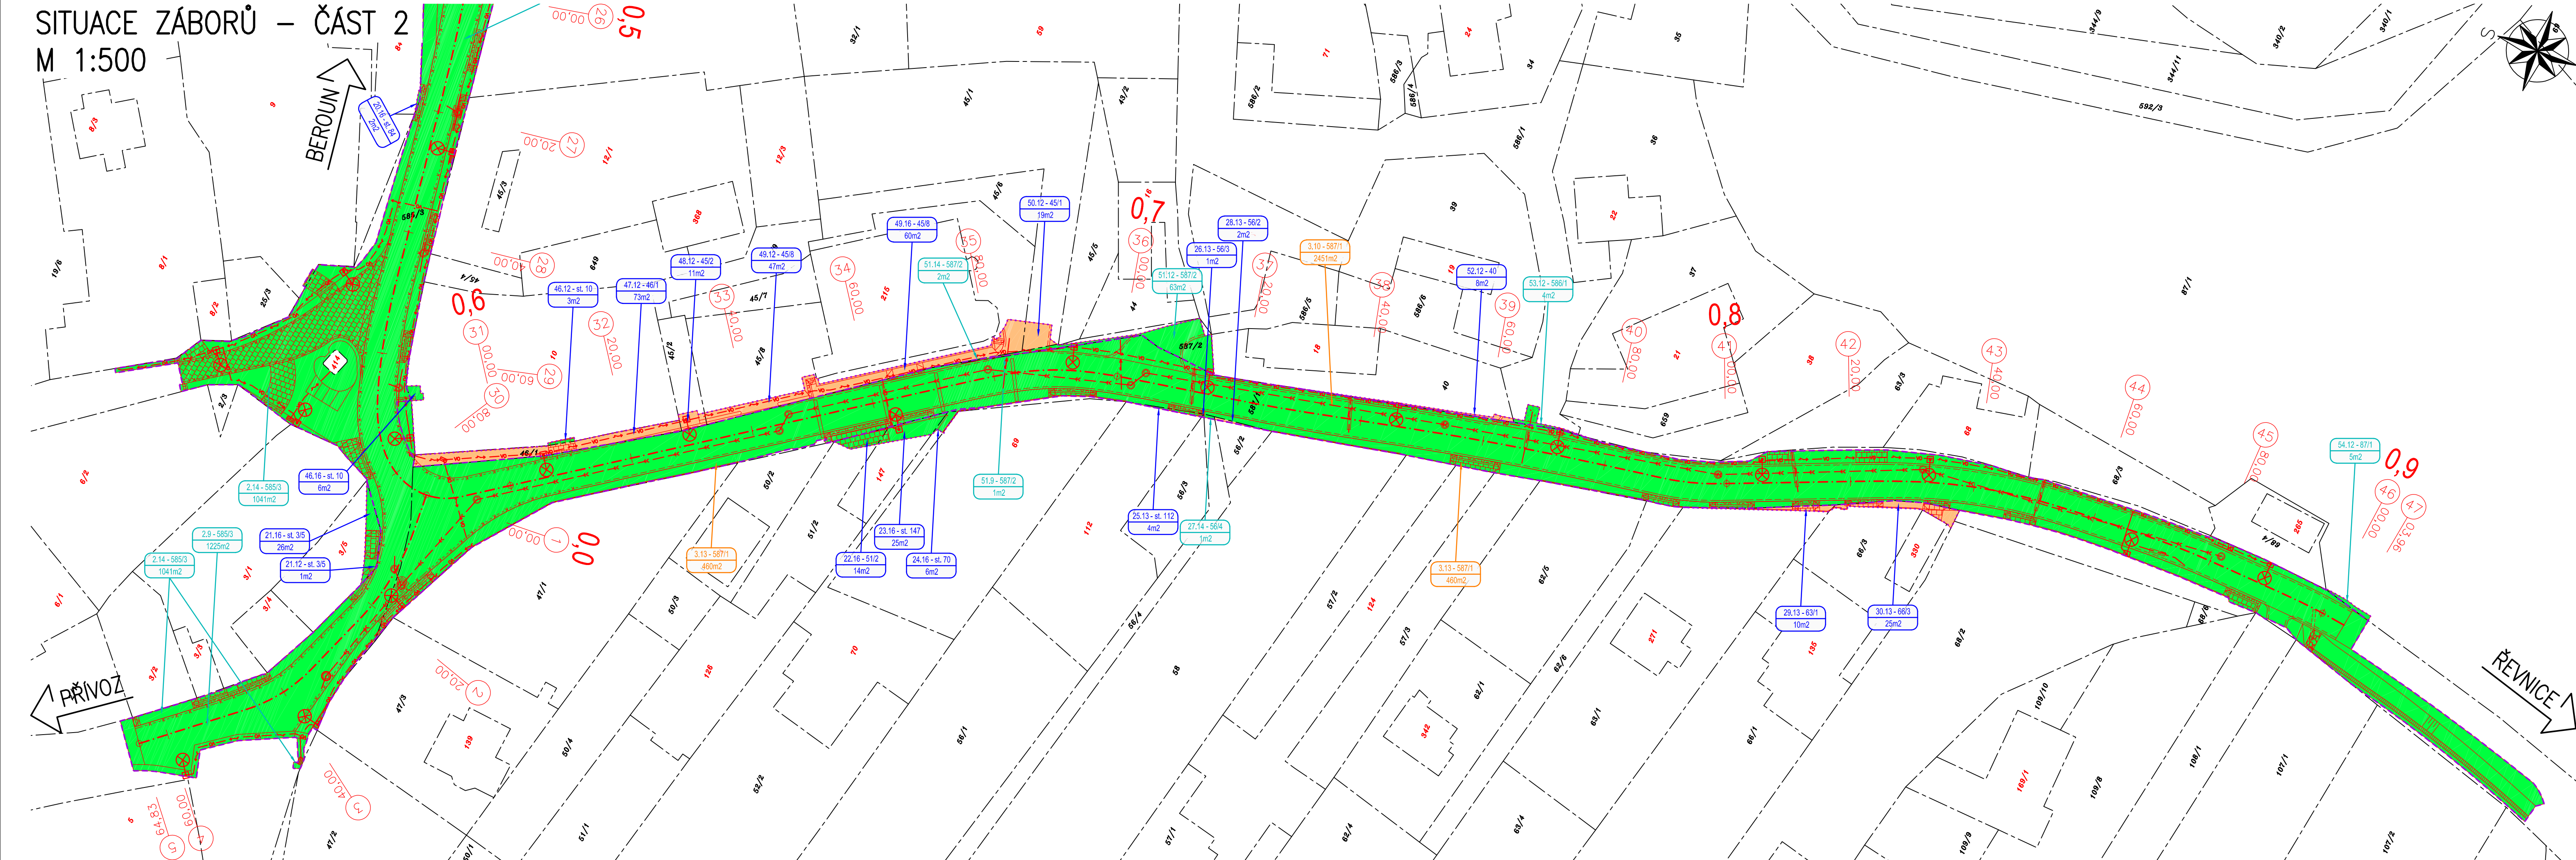

LEGENDA:

- |  |  |
|--|--|
|  | NOVÝ STAV  |
|  | NOVÝ SILNIČNÍ OBRUBNÍK BETONOVÝ 150x250x1000mm                 |
|  | NOVÝ SILNIČNÍ OBRUBNÍK BETONOVÝ NÁJEZDOVÝ 150x150x1000mm       |
|  | NOVÝ SILNIČNÍ OBRUBNÍK KAMENNÝ 150x250x1000mm                  |
|  | NOVÝ SILNIČNÍ OBRUBNÍK KAMENNÝ NÁJEZDOVÝ 150x150x1000mm        |
|  | NOVÁ KAMENNÁ DLAŽBA DO BETONOVÉHO LŮŽE                         |
|  | NOVÁ KAMENNÁ DLAŽBA Z ŽULOVÝCH KOSTEK                          |
|  | NOVÁ ŠTĚRKODŘT TL. MIN. 150mm                                  |
|  | NOVÁ KANALIZACE DEŠŤOVÁ (KSÚS SK)                              |
|  | NOVÝ VODOVOD (VAK BEROUN, a.s.)                                |
|  | NOVÉ SILOVÉ VEDENÍ VEŘEJNÉHO OSVĚTLENÍ, PODZEMNÍ (OBEC SRBSKO) |
|  | NOVÝ STŘEDOTOKÝ PLYNOVOD S CHRÁNÍČIKOU (GASNET SLUŽBY, s.r.o.) |
|  | ZÁBOR - POZEMKY ČR A SK  |
|  | ZÁBOR - POZEMKY OBCE SRBSKO                                    |
|  | ZÁBOR - SOUKROMÉ POZEMKY                                       |
|  | ZÁBOR MIMO ZPF   |
|  | ZÁBOR ZPF  |

ČÍSLO SLOUPCE VÝPISU DOTČENÝCH PARC

ČÍSLO ZÁBORU      ČÍSLO POZEMKOVÉ / STAVEBNÍ PARCELY KATASTRU NEMOVITOSTÍ

PLOCHA ZÁBORU

## LEGENDA KATASTRU

- HRANICE PARCELY KATASTRU NEMOVITOSTÍ  
 18/2 ČÍSLO POZEMKOVÉ PARCELY KATASTRU NEMOVITOSTÍ  
 13 ČÍSLO STAVEBNÍ PARCELY KATASTRU NEMOVITOSTÍ  
 ----- HRANICE TRVALÝCH ZÁBORŮ  
 ..... HRANICE DOČASNÝCH ZÁBORŮ


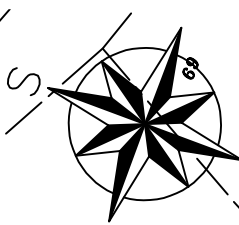



SCHÉMA:

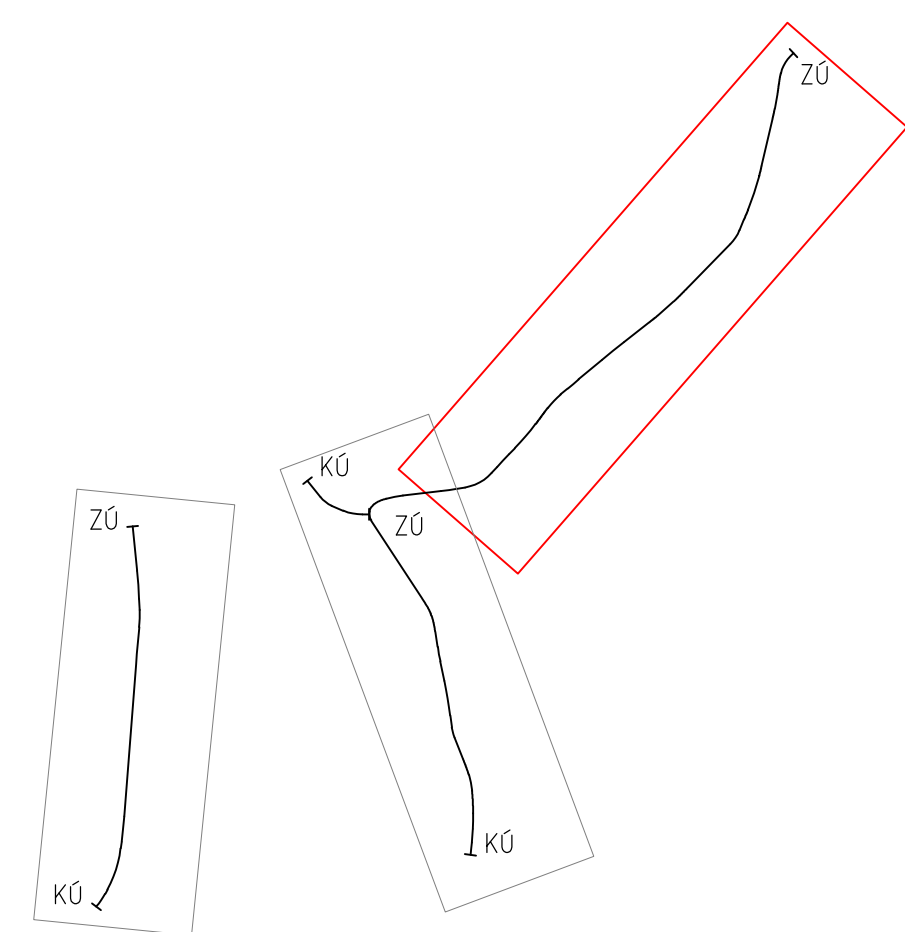

## ČÁST E.7


Souřadnicový systém S-JTSK, Výškový systém Bp

Zhotovitel PD: PRAGOPROJEKT, a.s., K Ryšánce 1668/16, 147 54 Praha 4, IČ: 45272387, [www.pragoprojekt.cz](http://www.pragoprojekt.cz), datové schránka: 4kif5  
Zpracovatelský útvar: Ateliér Praha I – K Ryšánce 1668/16, 147 54 Praha 4, Tel.: 226 066 111, E-mail: [mailbox@pragoprojekt.cz](mailto:mailbox@pragoprojekt.cz)

Navští/vypracoval:	Zodpovědný projektant:	Ředitel ateliéru Praha I:	
..... podpis:	..... podpis:	Ing. Vladimír KONÍČEK	
Technická kontrola:	Hlavní projektant:		
..... podpis:	..... podpis:		



Podzhotovitel PD: IM-PROJEKT, inženýrské a mostní konstrukce, s.r.o., Vodní 970/1, 602 00 Brno, IČ: 27689328, Tel.: 533 446 080-2, E-mail: im-projekt@im-projekt.cz, www.im-projekt.cz

Navrh/vypracoval: Ing. Miroslav TOBEK podpis: <i>[Signature]</i>	Zodpovedný zástupce: Mgr. Markéta VANĚČKOVÁ podpis: <i>[Signature]</i>	Jednatel společnosti: Ing. Martin VAŠÁK	
Technická kontrola: Ing. Martin VAŠÁK podpis: <i>[Signature]</i>	Hlavní projektant: Ing. Miroslav TOBEK podpis: <i>[Signature]</i>	Zakázkové číslo: 2019676	



Kraj:	STŘEDOČESKÝ	Číslo zakázky:	19-325-0
Místo stavby:	K.Ú. SRBSKO U KARLŠTEJNA	Číslo akce:	06-430
Objednatel:	KSÚS STŘEDOČESKÉHO KRAJE, P.O., ZBOROVSKÁ 11, 150 21 PRAHA 5	Datum:	08/2023
Název stavby:	II/116 A III/11614 SRBSKO, PRŮTAH	Formát:	6xA4
		Měřítko:	1:500
Část:	ZEMĚDĚLSKÝ ELABORÁT	Stupeň:	PDPS
Příloha:	SITUACE ZÁBORŮ - ČÁST 2	Číslo přílohy:	E.7.2.2.02