


SITUACE POZEMNÍ KOMUNIKACE – ČÁST 2  
M 1:500

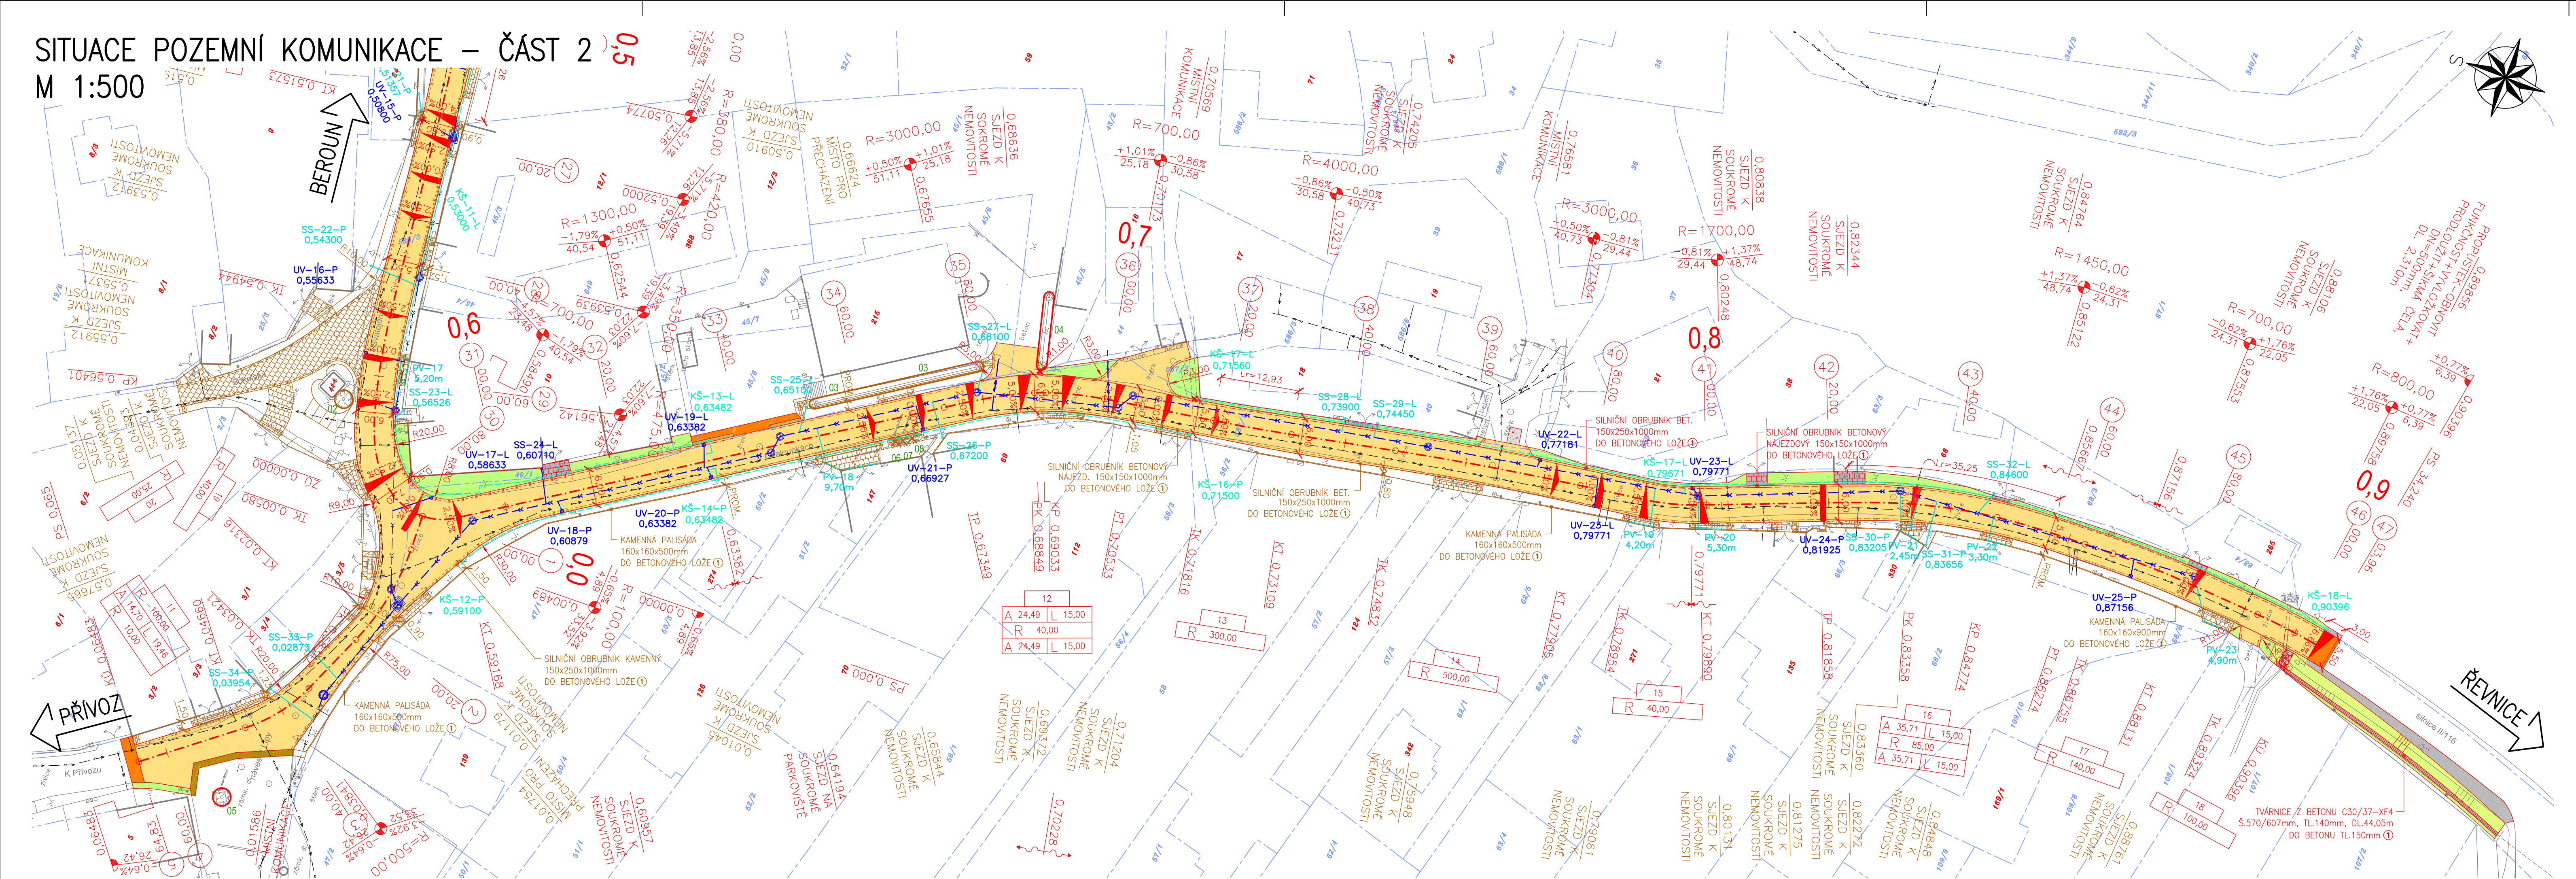

LEGENDA:

	STÁVAJÍCÍ STAV
	NOVÝ STAV
	NOVÝ STAV
	NOVÝ STAV
	NOVÝ SILNIČNÍ OBRUBNÍK BETONOVÝ 150x250x1000mm
	NOVÝ SILNIČNÍ OBRUBNÍK BETONOVÝ NÁJEZDOVÝ 150x150x1000mm
	NOVÝ SILNIČNÍ OBRUBNÍK KAMENNÝ 150x250x1000mm
	NOVÝ SILNIČNÍ OBRUBNÍK KAMENNÝ NÁJEZDOVÝ 150x150x1000mm
	NOVÝ SILNIČNÍ OBRUBNÍK BETONOVÝ 150x250x1000mm
	NOVÝ SILNIČNÍ OBRUBNÍK BETONOVÝ NÁJEZDOVÝ 150x150x1000mm
	NOVÝ SILNIČNÍ OBRUBNÍK KAMENNÝ 150x250x1000mm
	NOVÝ SILNIČNÍ OBRUBNÍK KAMENNÝ NÁJEZDOVÝ 150x150x1000mm
	NOVÁ CHRÁNIČKA VODOVODU (KSÚS SK)
	NOVÁ ASFALTOBETONOVÁ VOZOVKA – ÚPRAVA Č.1
	NOVÁ ASFALTOBETONOVÁ VOZOVKA – NÁPOJENÍ NA STÁVAJÍCÍ STAV V RÁMCI ASFALTOVÝCH VRSTEV VOZOVKY
	NOVÁ KAMENNÁ DLAŽBA TL. 60mm (ŽULOVÉ ODESKY) – ÚPRAVA Č.5
	NOVÁ ROVINNÁ KAMENNÁ DLAŽBA TL. 60mm – ÚPRAVA Č.5
	NOVÁ DLAŽBA Z ŽULOVÝCH KOSTEK TL. 80mm – ÚPRAVA Č.6
	PRĚSKLADÁNÍ STÁVAJÍCÍ BETONOVÉ DLAŽBY
	NOVÁ ZELEN + OHUMUSOVÁNÍ
	NOVÝ NÁSYP + OHUMUSOVÁNÍ
	NOVÝ ZÁŘEZ + OHUMUSOVÁNÍ
	NOVÁ KAMENNÁ DLAŽBA DO BETONOVÉHO LŮŽE
	NOVÁ ŠTERKODRŤ TL. MIN. 150mm
	NOVÁ NEZPEVNĚNÁ KRAJNICE
	NOVÁ RELIEFNÍ KAMENNÁ DLAŽBA
	NOVÁ KAMENNÁ DLAŽBA Z ŽULOVÝCH KOSTEK
	OCHRANA STÁVAJÍCÍHO STROMU (POROSTU) S ČÍSELNÝM OZNAČENÍM (KSÚS SK)
	STÁVAJÍCÍ STROM (POROST) URČENÝ KE KACENÍ S ČÍSELNÝM OZNAČENÍM (OBEC SRBSKO)
	OCHRANA STÁVAJÍCÍHO STROMU (POROSTU) S ČÍSELNÝM OZNAČENÍM (OBEC SRBSKO)

LEGENDA KATASTRU:

	HRANICE PARCELY KATASTRU NEMOVITOSTÍ
	ČÍSLO POZEMKOVÉ PARCELY KATASTRU NEMOVITOSTÍ
	ČÍSLO STAVEBNÍ PARCELY KATASTRU NEMOVITOSTÍ

DRUHY POUŽITÝCH BETONŮ:

- ① BETON ČSN EN 206+A1 C20/25–XF3 (CZ)–CI 1,0–Dmax 22–S3 BETONOVÉ LŮŽE

LEGENDA INŽENÝRSKÝCH SÍTÍ:

	STÁVAJÍCÍ VODOVOD, PODZEMNÍ, NEOVĚŘENÝ (VAK BEROUN, a.s.)
	STÁVAJÍCÍ KANALIZACE DEŠŤOVÁ, PODZEMNÍ, NEOVĚŘENÁ (OBEC SRBSKO)
	RUŠENÁ KANALIZACE DEŠŤOVÁ (OBEC SRBSKO)
	NOVÁ KANALIZACE DEŠŤOVÁ (OBEC SRBSKO)
	NOVÝ VODOVOD (VAK BEROUN, a.s.)
	RUŠENÁ ULIČNÍ VPUSŤ (KSÚS SK)
	RUŠENÝ STŘEŠNÍ SVOD (OBEC SRBSKO)
	NOVÁ ULIČNÍ VPUSŤ–ČÍSLO–VPRÁVO SE STANIČNÍM A PŘÍPOJKOU (KSÚS SK)
	NOVÁ PRAHOVÁ VPUSŤ–ČÍSLO–DĚLKA S PŘÍPOJKOU (KSÚS SK)
	NOVÁ PRAHOVÁ VPUSŤ–ČÍSLO–DĚLKA S PŘÍPOJKOU (OBEC SRBSKO)
	NOVÁ PODÉLNÁ DRENÁŽ (KSÚS SK)
	NOVÁ KONTROLNÍ ŠACHTA–ČÍSLO–VLEVO SE STANIČNÍM (KSÚS SK)
	NOVÝ STŘEŠNÍ SVOD–ČÍSLO–VLEVO SE STANIČNÍM (KSÚS SK)
	NOVÝ STŘEŠNÍ SVOD–ČÍSLO–VLEVO SE STANIČNÍM (OBEC SRBSKO)

SEZNAM STAVEBNÍCH OBJEKTŮ:

- SO 101 - SILNICE II/116 A III/11614  
SO 102 - SILNICE III/11614  
SO 103 - VEŘEJNÝ PROSTOR - UL. SVATOJANSKÁ, V CHALOUPKÁCH A NÁVES U LÍPY  
SO 104 - VEŘEJNÝ PROSTOR - UL. ZA VODOU  
SO 201 - MOST EV.Č. 116-015  
SO 301 - DEŠŤOVÁ KANALIZACE  
SO 401 - VEŘEJNÉ OSVĚTLENÍ  
SO 501 - PŘELOŽKA STL PLYNOVODU

SEZNAM SOUVISEJÍCÍCH STAVEB:

- STAVBA - "PŘELOŽKA SILOVÉHO VEDENÍ NN, SRBSKO"  
STAVBA - "PPŘELOŽKA SDĚLOVACÍHO VEDENÍ, SRBSKO"


SEZNAM NAVAZUJÍCÍCH STAVEB:

- STAVBA - "ÚPRAVA VEŘEJNÝCH PROSTRANSTVÍ, SRBSKO"  
STAVBA - "OPRAVA POVRCHU KOMUNIKACE V UL. POD BORKEM, SRBSKO"  
STAVBA - "NOVOSTAVBA RD NA P.P.Č. 18/8 A ST.P.Č. 663, K.Ú. SRBSKO U KARLŠTEJNA"  
STAVBA - "OPTIMALIZACE TRATI KARLŠTEJN (MIMO) - BEROUN (MIMO)"  
STAVBA - "PARKOVIŠTĚ U NÁDRAŽÍ, SRBSKO"

POZNÁMKY:

- ① PRO ZPŘEHLEDNĚNÍ NEJSOU NA VÝKRESE ZOBRAZENY A ZAKÓTOVÁNY NĚKTERÉ VIDITELNÉ HRANY.  
② VÝKRES A PŘÍLOHA PROJEKTOVÉ DOKUMENTACE "D.1.1.1 – TECHNICKÁ ZPRÁVA" OBSAHUJE VEŠKERÉ NÁLEŽITOSTI PŘÍLOHY "D.1.1.2.8 – SOUŘADNICE HLAVNÍCH BODŮ", KTERÁ PROTO NENÍ SOUČÁSTÍ PROJEKTOVÉ DOKUMENTACE.

SCHEMA:

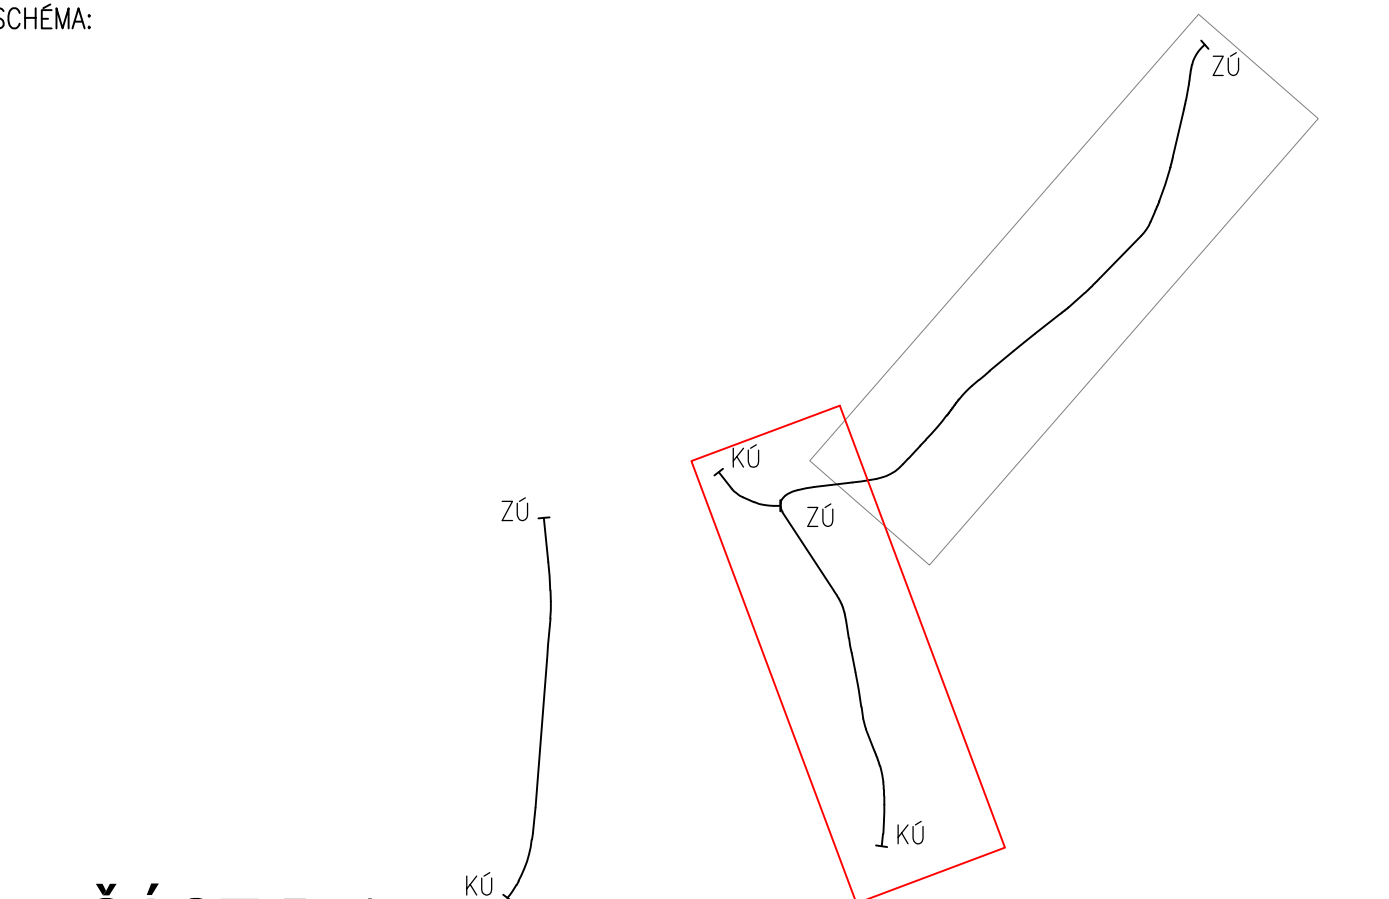

ČÁST D.1  
SO 101

Zhotovitel PD: PRAGOPROJEKT, a.s., K Ryšánce 1668/16, 147 54 Praha 4, IČ: 45272387, www.pragoprojekt.cz, datová schránka: 4kif54 Zpracovatelský útvar: Ateliér Praha I – K Ryšánce 1668/16, 147 54 Praha 4, Tel.: 226 066 111, E-mail: mailbox@pragoprojekt.cz		Souřadnicový systém S–JTSK, Výškový systém Bv	
Navrhl/vypracoval:	Zodpovědný projektant:	Ředitel ateliéru Praha I:	
podpis:	podpis:	Ing. Vladimír KONÍČEK	
Technická kontrola:	Hlavní projektant:	Ing. Vladimír KONÍČEK	
podpis:	podpis:	Ing. Vladimír KONÍČEK	

Podstatovatel PD: M-PROJEKT, inženýrské a projektové konstrukce, s.r.o., Vodň 970/1, 602 00 Brno, IČ: 27688328, Tel.: 533 446 080-2, E-mail: in-projekt@m-projekt.cz, www.in-projekt.cz		Jednatel společnosti:	
Navrhl/vypracoval:	Zodpovědný projektant:	Ing. Martin VAŠÁK	
podpis:	podpis:	Ing. Martin VAŠÁK	
Technická kontrola:	Hlavní projektant:	Ing. Miroslav TOBEK	
podpis:	podpis:	Ing. Miroslav TOBEK	

Kraj:	STŘEDOČESKÝ	Číslo zakázky:	19–325–0
Místo stavby:	K.Ú. SRBSKO U KARLŠTEJNA	Číslo akce:	06–430
Objednatel:	KSÚS STŘEDOČESKÉHO KRAJE, P.O., ZBOROVSKÁ 11, 150 21 PRAHA 5	Datum:	08/2023
Název stavby:	II/116 A III/11614 SRBSKO, PRŮTAH	Formát:	7x44
		Měřítko:	1:500
		Stupeň:	PDPs
Objekt:	SILNICE II/116 A III/11614	Souprava:	
Příloha:	SITUACE POZEMNÍ KOMUNIKACE - ČÁST 2	Číslo přílohy:	D.1.1.2.1.02