





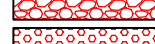

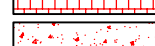
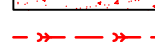








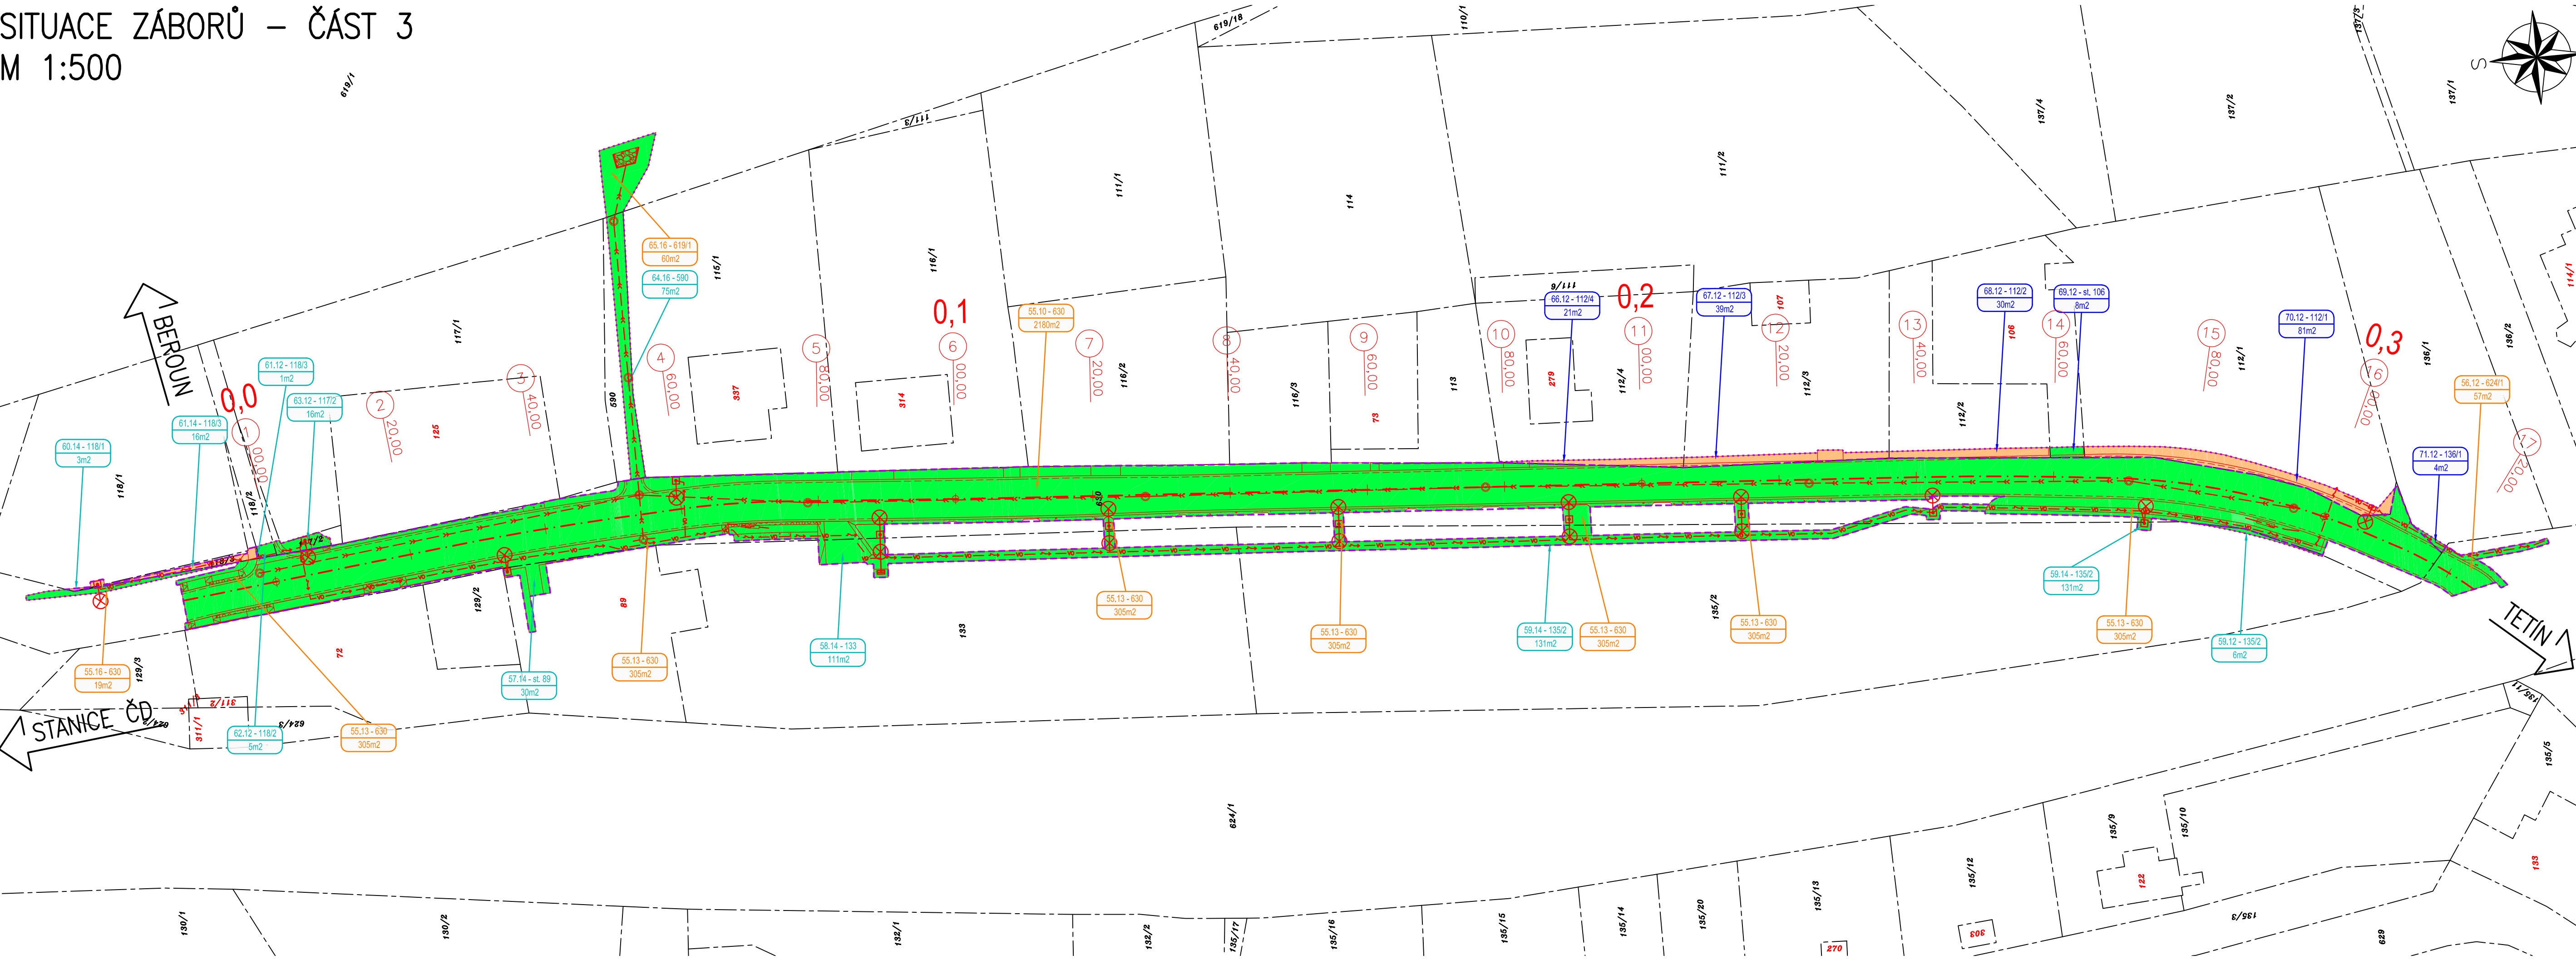

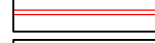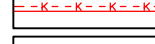SITUACE ZÁBORŮ – ČÁST 3
M 1:500




LEGENDA:

- | | |
|---|---|
|  | NOVÝ STAV |
|  | NOVÝ SILNIČNÍ OBRUBNÍK BETONOVÝ 150x250x1000mm |
|  | NOVÝ SILNIČNÍ OBRUBNÍK BETONOVÝ NÁJEZDOVÝ 150x150x1000mm |
|  | NOVÝ SILNIČNÍ OBRUBNÍK KAMENNÝ 150x250x1000mm |
|  | NOVÁ KAMENNÁ DLAŽBA DO BETONOVÉHO LŮŽE |
|  | NOVÁ RELIEFNÍ BETONOVÁ / KAMENNÁ DLAŽBA |
|  | NOVÁ KAMENNÁ DLAŽBA Z ŽULOVÝCH KOSTEK |
|  | NOVÁ ŠTĚRKODRŮŽ TL. MIN. 150mm |
|  | NOVÁ KANALIZACE DEŠŤOVÁ (KŠÚS SK) |
|  | NOVÝ VODOVOD (VAK BEROUN, a.s.) |
|  | NOVÉ SILOVÉ VEDENÍ VEŘEJNÉHO OSVĚTLENÍ, PODZEMNÍ (OBEC SRBSKO) |
|  | NOVÝ STŘEDOTLAKÝ PLYNOVOD S CHRÁNICÍKOU (GASNET SLUŽBY, s.r.o.) |
|  | ZÁBOR - POZEMKY ČR A SK |
|  | ZÁBOR - POZEMKY OBCE SRBSKO |
|  | ZÁBOR - SOUKROMÉ POZEMKY |
|  | ZÁBOR MIMO ZPF |
|  | ZÁBOR ZPF |

ČÍSLO SLOUPCE VÝPISU DOTČENÝCH PARCE

ČÍSLO ZÁBORU ČÍSLO POZ

 PLOCHA ZÁBORU

LEGENDA KATASTRU:

- HRANICE PARCELY KATASTRU NEMOVITOSTÍ
18/2 ČÍSLO POZEMKOVÉ PARCELY KATASTRU NEMOVITOSTÍ
13 ČÍSLO STAVEBNÍ PARCELY KATASTRU NEMOVITOSTÍ
----- HRANICE TRVALÝCH ZÁBORŮ
----- HRANICE DOČASNÝCH ZÁBORŮ


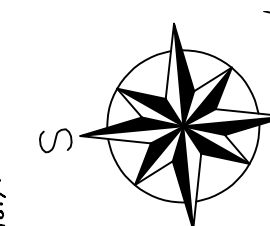



SCHÉMA:

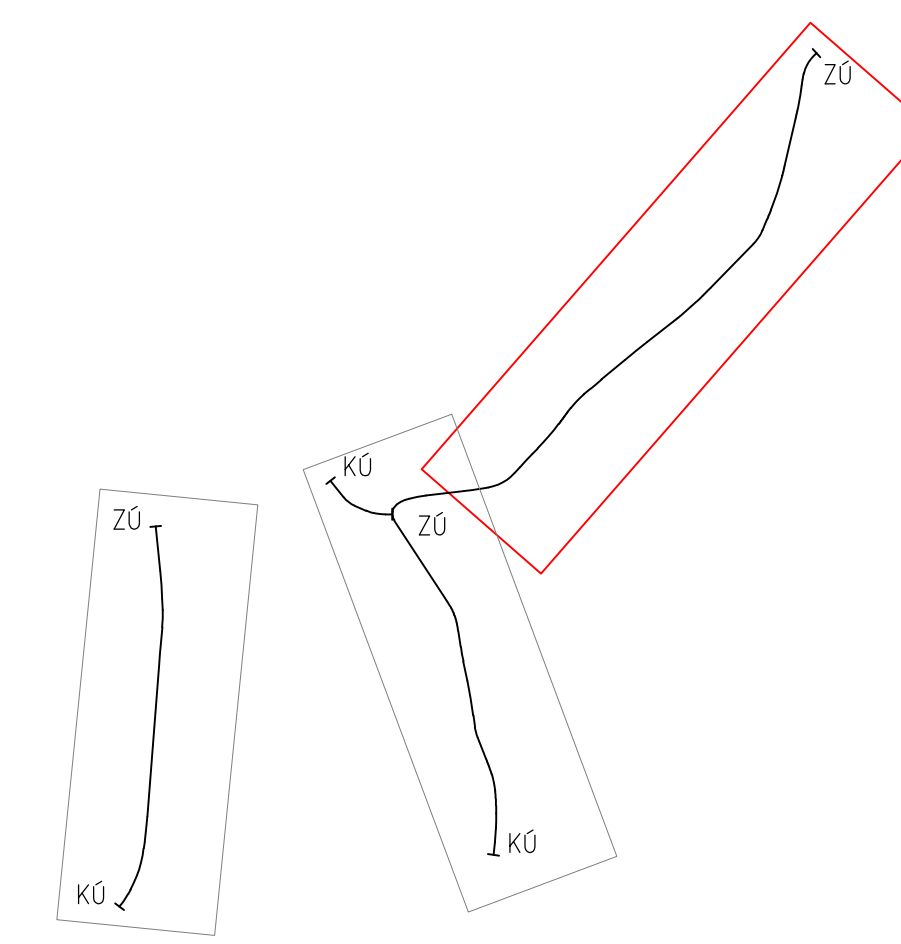

ČÁST E.7

Souřadnicový systém S-JTSK, Výškový systém Bp

Zhotovitel PD: PRAGOPROJEKT, a.s., K Ryšánc 1668/16, 147 54 Praha 4, IČ: 45272387, www.pragoprojekt.cz, datová schránka: 4kfr54
Zpracovatelský útvar: Ateliér Praha I – K Ryšánc 1668/16, 147 54 Praha 4, Tel.: 226 066 111, E-mail: mailbox@pragoprojekt.cz

Návrh/vypracoval:	Zodpovědný projektant:	Ředitel ateliéru Praha I: Ing. Vladimír KONÍČEK	
podpis:	podpis:		
Technická kontrola:	Hlavní projektant:		
podpis:	podpis:		

Podzhotovitel PD: IM-PROJEKT, Inženýrské a mostní konstrukce, s.r.o., Vodní 970/1, 602 00 Brno, IČ: 27689328, Tel.: 533 446 080-2, E-mail: im-projekt@im-projekt.cz, www.im-projekt.cz

Navrh/vypracoval: Ing. Miroslav TOBEK podpis: <i>[Signature]</i>	Zodpovedný zástupce: Mgr. Markéta VANEČKOVÁ podpis: <i>[Signature]</i>	Jednatel společnosti: Ing. Martin VAŠÁK	
Technická kontrola: Ing. Martin VAŠÁK podpis: <i>[Signature]</i>	Hlavní projektant: Ing. Miroslav TOBEK podpis: <i>[Signature]</i>	Zakázkové číslo: 2019676	

Kraj:	STŘEDOČESKÝ	Číslo zakázky:	19—325—0
Místo stavby:	K.Ú. SRBSKO U KARLŠTEJNA	Číslo akce:	06—430
Objednatel:	KSÚS STŘEDOČESKÉHO KRAJE, P.O., ZBOROVSKÁ 11, 150 21 PRAHA 5	Datum:	08/2023
Název stavby:	II/116 A III/11614 SRBSKO, PRŮTAH Část: ZEMĚDĚLSKÝ ELABORÁT Příloha: SITUACE ZÁBORŮ - ČÁST 3	Formát:	6x44
		Měřítko:	1:500
		Stupeň:	PDPS Souprava:
		Číslo přílohy:	
			E.7.2.2.03