



SITUACE – ČÁST 3  
M 1:500

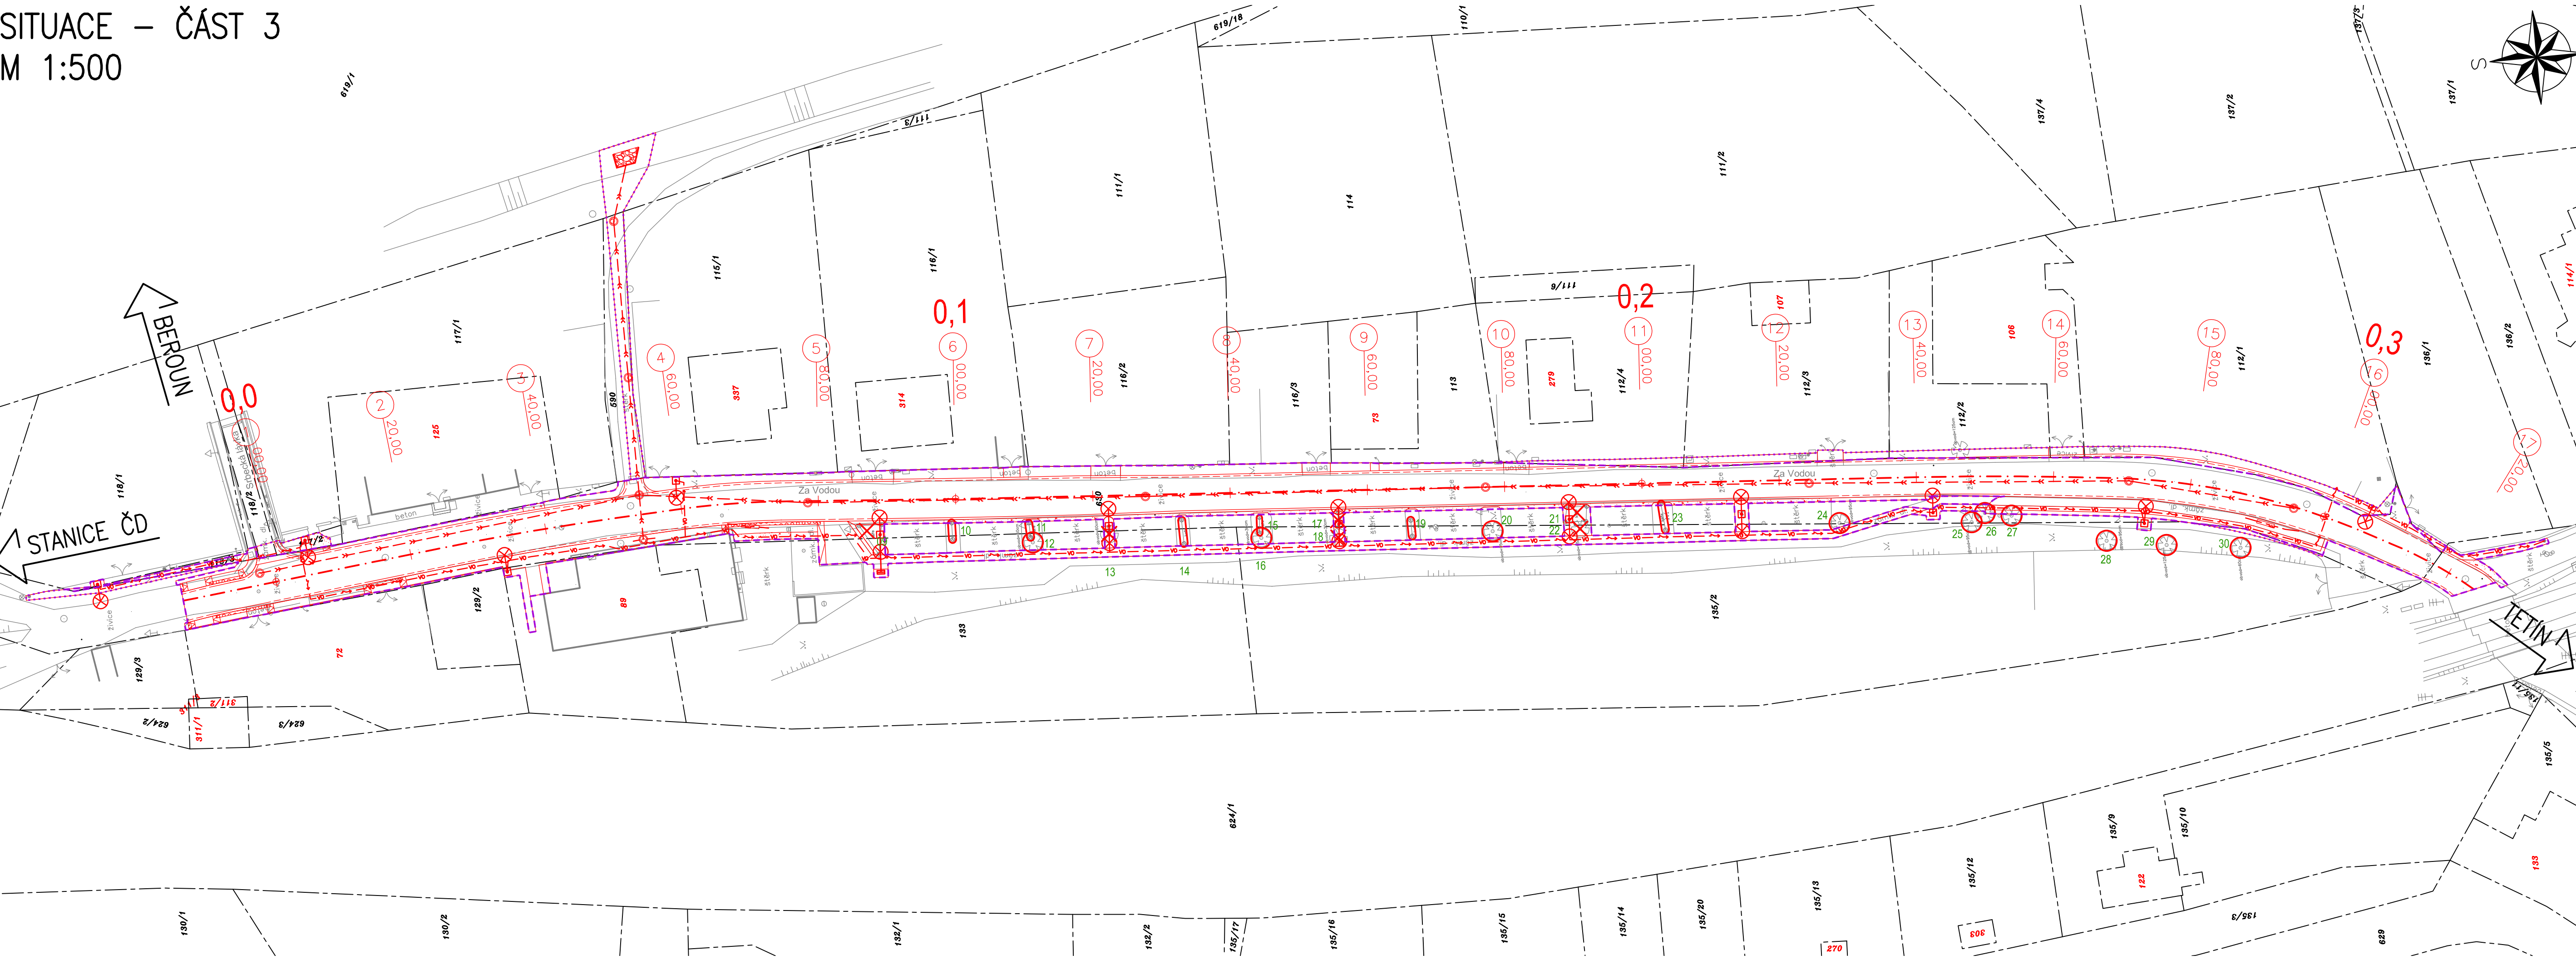


- LEGENDA:**
- STÁVAJÍCÍ STAV
  - NOVÝ STAV
  - NOVÝ SILNIČNÍ OBRUBNÍK BETONOVÝ 150x250x1000mm
  - NOVÝ SILNIČNÍ OBRUBNÍK BETONOVÝ NÁJEZDOVÝ 150x150x1000mm
  - NOVÝ SILNIČNÍ OBRUBNÍK KAMENNÝ 150x250x1000mm
  - NOVÝ SILNIČNÍ OBRUBNÍK KAMENNÝ NÁJEZDOVÝ 150x150x1000mm
  - NOVÁ KAMENNÁ DLAŽBA DO BETONOVÉHO LŮŽE
  - NOVÁ RELIÉFNÍ BETONOVÁ / KAMENNÁ DLAŽBA
  - NOVÁ KAMENNÁ DLAŽBA Z ŽULOVÝCH KOSTEK
  - NOVÁ ŠTĚRKODRŤ TL. MIN. 150mm
  - NOVÁ KANALIZACE DEŠŤOVÁ (KSÚS SK)
  - NOVÝ VODOVOD (VAK BEROUN, a.s.)
  - NOVÉ SILOVÉ VEDENÍ VEŘEJNÉHO OSVĚTLENÍ, PODZEMNÍ (OBEC SRBSKO)
  - NOVÝ STŘEDOTLAKÝ PLYNOVOD S CHRÁNIČKOU (GASNET SLUŽBY, s.r.o.)
  - STÁVAJÍCÍ STROM (POROST) URČENÝ KE KÁCENÍ S ČÍSELNÝM OZNAČENÍM (KSÚS SK + OBEC SRBSKO)
  - OCHRANA STÁVAJÍCÍHO STROMU (POROSTU) S ČÍSELNÝM OZNAČENÍM (KSÚS SK + OBEC SRBSKO)

- LEGENDA KATASTRU:**
- HRANICE PARCELY KATASTRU NEMOVITOSTÍ
  - ČÍSLO POZEMKOVÉ PARCELY KATASTRU NEMOVITOSTÍ
  - ČÍSLO STAVEBNÍ PARCELY KATASTRU NEMOVITOSTÍ
  - HRANICE TRVALÝCH ZÁBORŮ
  - HRANICE DOČASNÝCH ZÁBORŮ

SCHÉMA:

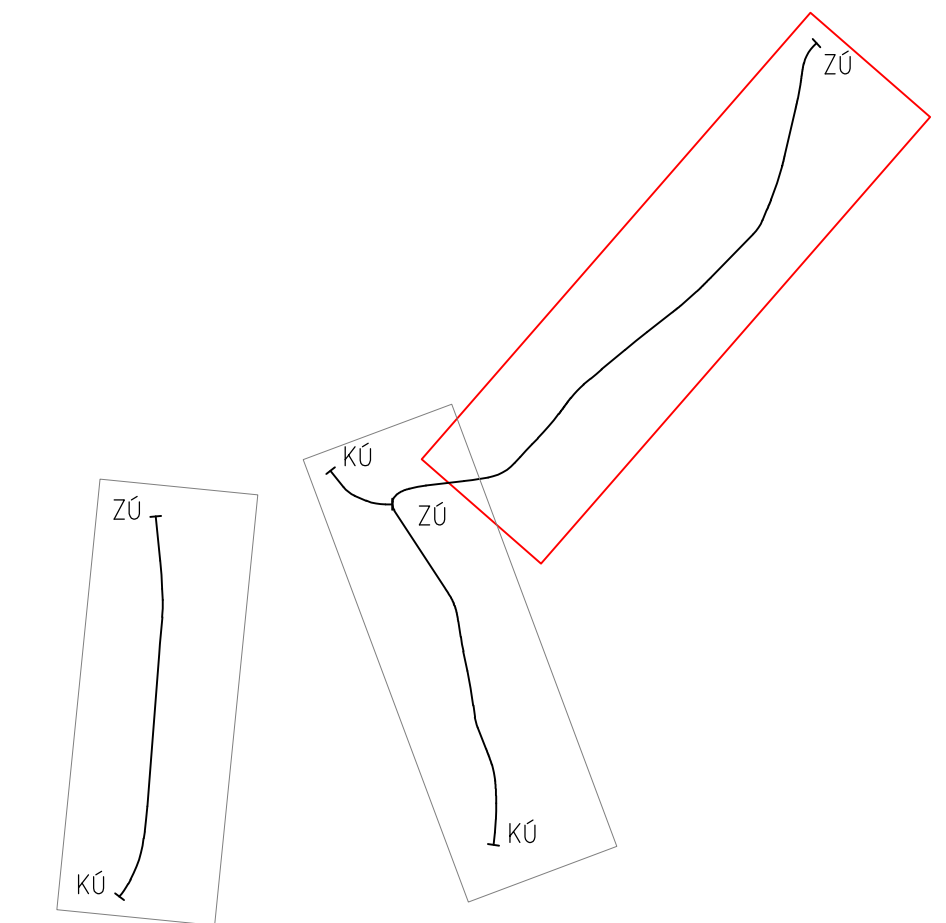

ČÁST E.7

Zhotovitel PD: PRAGOPROJEKT, a.s., K Ryšánce 1668/16, 147 54 Praha 4, IČ: 45272387, www.pragoprojekt.cz, datová schránka: 4kfr54 Zpracovatelský útvar: Ateliér Praha I – K Ryšánce 1668/16, 147 54 Praha 4, Tel.: 226 066 111, E-mail: mailbox@pragoprojekt.cz				Souřadnicový systém S-JTSK, výškový systém Bpv	
Navrh/vypracoval:	Zodpovědný projektant:	Ředitel ateliéru Praha I:			
podpis:	podpis:	Ing. Vladimír KONÍČEK			
Technická kontrola:	Hlavní projektant:				
podpis:	podpis:				

Podzhotovitel PD: IM-PRMKT, inženýrské a mostní konstrukce, s.r.o., Vodní 970/1, 602 00 Brno, IČ: 27689328, Tel.: 533 446 080-2, E-mail: im-projekt@im-projekt.cz, www.im-projekt.cz				
Navrh/Apracoval:	Zodpovědný zástupce:	Jednatel společnosti:		
Mgr. Markéta VANEČKOVÁ	Mgr. Markéta VANEČKOVÁ	Ing. Martin VAŠÁK		
podpis:	podpis:			
Technická kontrola:	Hlavní projektant:	Zakázkové číslo:		
Ing. Martin VAŠÁK	Ing. Miroslav TOBEK	2019676		
podpis:	podpis:			

Kraj:	STŘEDOČESKÝ	Číslo zakázky:	19-325-0
Místo stavby:	K.Ú. SRBSKO U KARLŠTEJNA	Číslo akce:	06-430
Objednatel:	KSÚS STŘEDOČESKÉHO KRAJE, P.O., ZBOROVSKÁ 11, 150 21 PRAHA 5	Datum:	08/2023
Název stavby:	II/116 A III/11614 SRBSKO, PRŮTAH	Formát:	6x4
Část:	DENDROLOGICKÝ PRŮZKUM	Měřítko:	1:500
Příloha:	SITUACE - ČÁST 3	Stupeň:	PDPS
		Číslo přílohy:	E.7.3.2.03