


SITUACE POZEMNÍ KOMUNIKACE
M 1:500

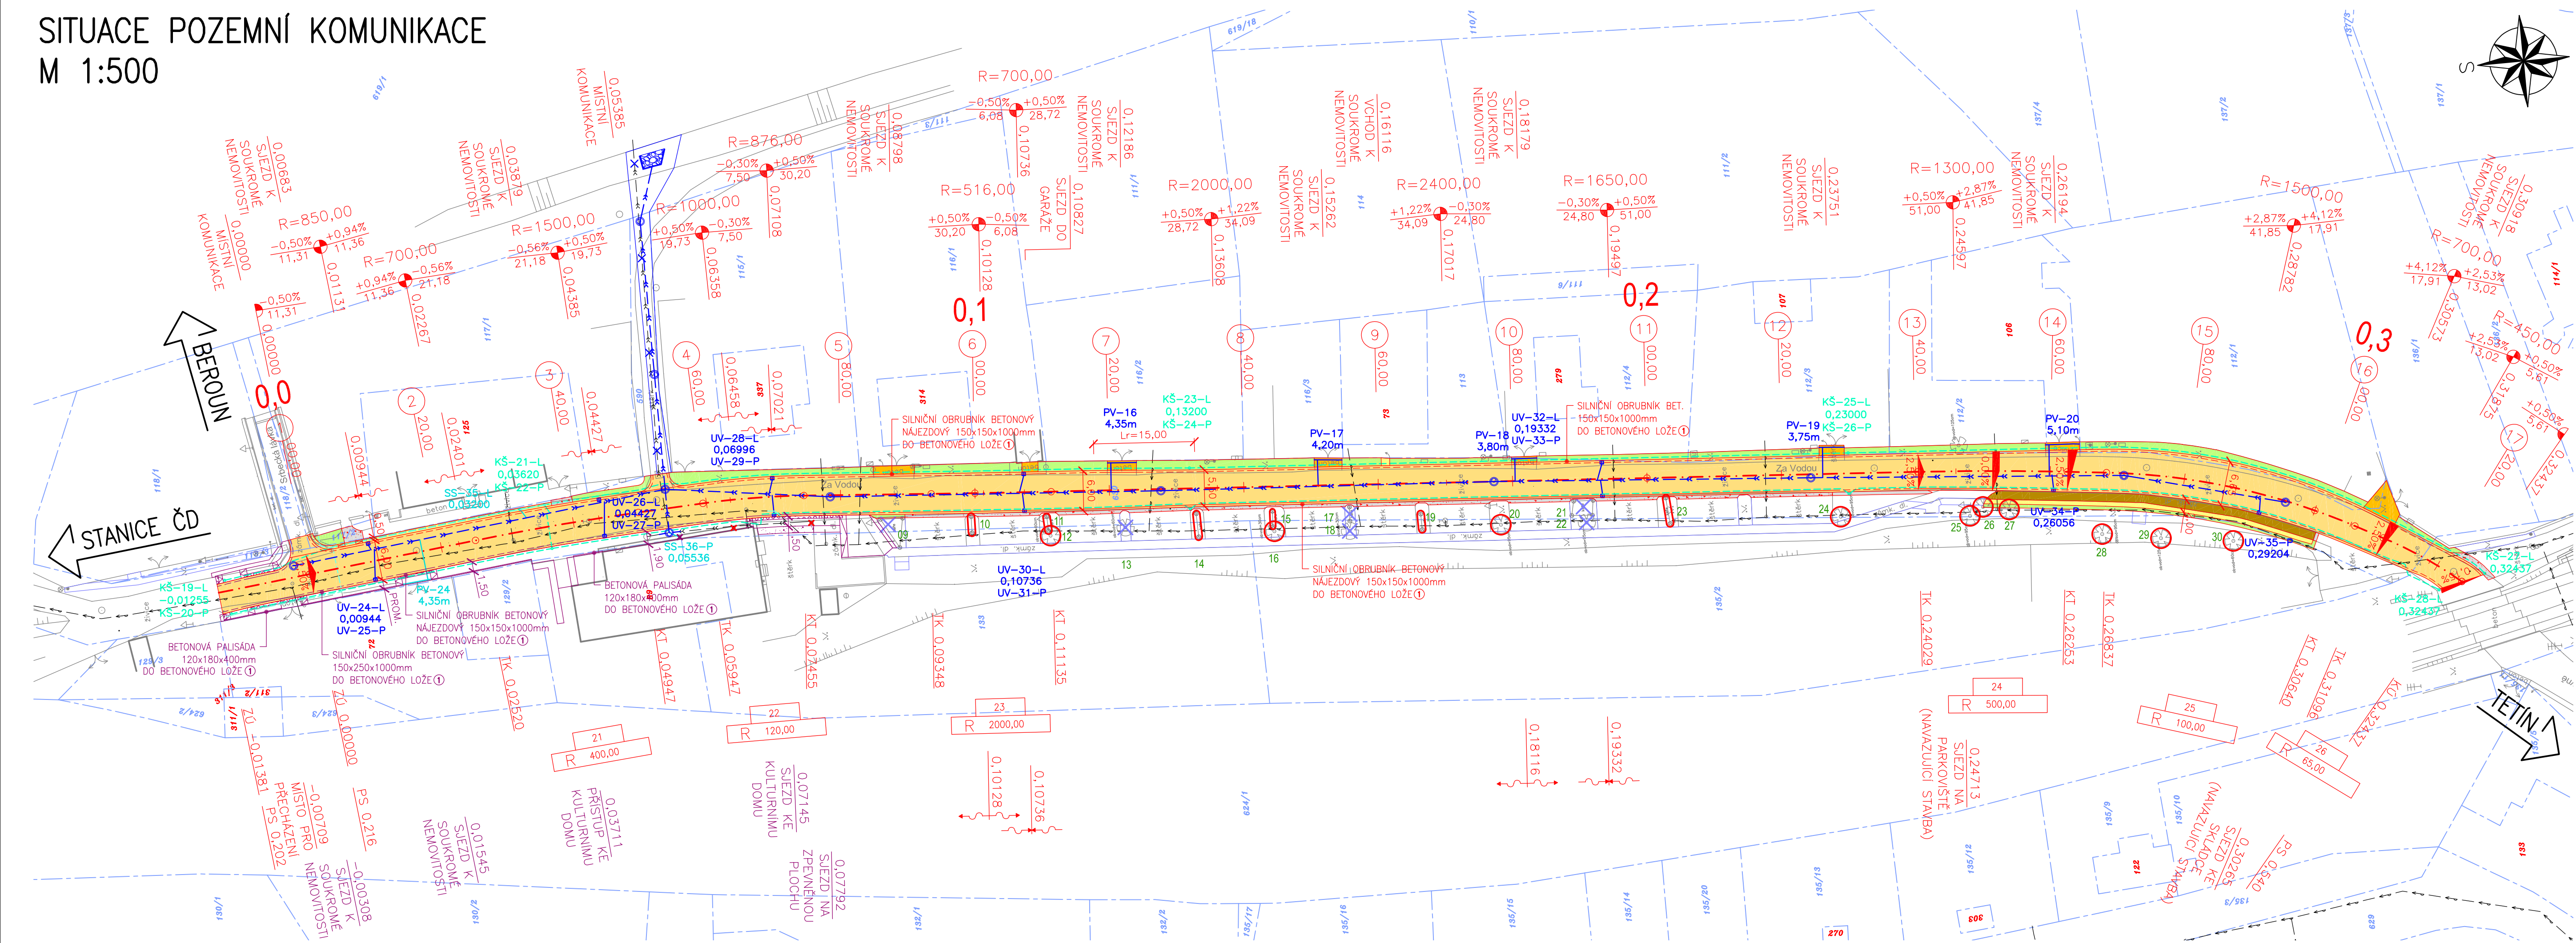

LEGENDA:

	STÁVAJÍCÍ STAV
	NOVÝ STAV
	NOVÝ STAV
	NOVÝ STAV
	NOVÝ STAV
	NOVÝ SILNIČNÍ OBRUBNÍK BETONOVÝ 150x250x1000mm
	NOVÝ SILNIČNÍ OBRUBNÍK BETONOVÝ NÁJEZDOVÝ 150x150x1000mm
	NOVÝ SILNIČNÍ OBRUBNÍK BETONOVÝ 150x250x1000mm
	NOVÝ SILNIČNÍ OBRUBNÍK BETONOVÝ NÁJEZDOVÝ 150x150x1000mm
	NOVÁ CHRÁNIČKA VODOVODU (KSÚS SK)
	NOVÁ REZERVNÍ CHRÁNIČKA (KSÚS SK)
	NOVÁ ASFALTOBETONOVÁ VOZOVKA – ÚPRAVA Č.2
	NOVÁ ASFALTOBETONOVÁ VOZOVKA – NÁPOJENÍ NA STÁVAJÍCÍ STAV V RÁMCI ASFALTOVÝCH VRSTEV VOZOVKY
	NOVÁ BETONOVÁ DLAŽBA TL. 60mm – ÚPRAVA Č.3
	NOVÁ BETONOVÁ DLAŽBA TL. 80mm – ÚPRAVA Č.4
	PŘESKLÁDÁNÍ STÁVAJÍCÍ BETONOVÉ DLAŽBY
	NOVÁ ŠTĚRKODRŤ TL. MIN. 150mm
	NOVÁ ZELENĚ + OHUMUSOVÁNÍ
	NOVÁ RELIÉFNÍ BETONOVÁ DLAŽBA
	NOVÁ ŠTĚRKODRŤ TL. MIN. 150mm
	NOVÁ KAMENNÁ DLAŽBA DO BETONOVÉHO LŮŽE
	OCHRANA STÁVAJÍCÍHO STROMU (POROSTU) S ČÍSELNÝM OZNAČENÍM (KSÚS SK)
	STÁVAJÍCÍ STROM (POROST) URČENÝ KE KÁCENÍ S ČÍSELNÝM OZNAČENÍM (OBEC SRBSKO)

LEGENDA KATASTRU:

	HRANICE PARCELY KATASTRU NEMOVITOSTI
	ČÍSLO POZEMKOVÉ PARCELY KATASTRU NEMOVITOSTI
	ČÍSLO STAVEBNÍ PARCELY KATASTRU NEMOVITOSTI

DRUHY POUŽITÝCH BETONŮ:

- ① BETON ČSN EN 206+A1 C20/25–XF3 (CZ)–CI 1,0–Dmax 22–S3 BETONOVÉ LŮŽE

LEGENDA INŽENÝRSKÝCH SÍTÍ:

	STÁVAJÍCÍ VODOVOD, PODZEMNÍ, NEOVĚŘENÝ (VAK BEROUN, a.s.)
	STÁVAJÍCÍ KANALIZACE DEŠŤOVÁ, PODZEMNÍ, NEOVĚŘENÁ (OBEC SRBSKO)
	NOVÁ KANALIZACE DEŠŤOVÁ (OBEC SRBSKO)
	RUŠENÁ ULIČNÍ VPUŠŤ (KSÚS SK)
	RUŠENÝ STŘEŠNÍ SVOD (OBEC SRBSKO)
	NOVÁ ULIČNÍ VPUŠŤ–ČÍSLO–VPRÁVO SE STANIČNÍM A PŘÍPOJKOU (KSÚS SK)
	NOVÁ PRAHOVÁ VPUŠŤ–ČÍSLO–DĚLKA S PŘÍPOJKOU (OBEC SRBSKO)
	NOVÁ PODÉLNÁ DRENÁŽ (KSÚS SK)
	NOVÁ KONTROLNÍ ŠACHTA–ČÍSLO–VLEVO SE STANIČNÍM (KSÚS SK)
	NOVÝ STŘEŠNÍ SVOD–ČÍSLO–VLEVO SE STANIČNÍM (OBEC SRBSKO)

SEZNAM STAVEBNÍCH OBJEKTŮ:

- SO 101 - SILNICE III/116 A III/11614
SO 102 - SILNICE III/11614
SO 103 - VEŘEJNÝ PROSTOR - UL. SVATOJANSKÁ, V CHALOUPKÁCH A NÁVES U LÍPY
SO 104 - VEŘEJNÝ PROSTOR - UL. ZA VODOU
SO 201 - MOST EV.Č. 116-015
SO 301 - DEŠŤOVÁ KANALIZACE
SO 401 - VEŘEJNÉ OSVĚTLENÍ
SO 501 - PŘELOŽKA STL PLYNOVODU

SEZNAM SOUVISEJÍCÍCH STAVEB:

- STAVBA - "PŘELOŽKA SILOVÉHO VEDENÍ NN, SRBSKO"
STAVBA - "PŘELOŽKA SDĚLOVACÍHO VEDENÍ, SRBSKO"


SEZNAM NAVAZUJÍCÍCH STAVEB:

- STAVBA - "ÚPRAVA VEŘEJNÝCH PROSTRANSTVÍ, SRBSKO"
STAVBA - "OPRAVA POVRCHU KOMUNIKACE V UL. POD BORKEM, SRBSKO"
STAVBA - "NOVOSTAVBA RD NA P.P.Č 18/8 A ST.P.Č. 663, K.Ú. SRBSKO U KARLŠTEJNA"
STAVBA - "OPTIMALIZACE TRATI KARLŠTEJN (MIMO) - BEROUN (MIMO)"
STAVBA - "PARKOVIŠTĚ U NÁDRAŽÍ, SRBSKO"

POZNÁMKY:

- ① PRO ZPŘEHLEDNĚNÍ NEJSOU NA VÝKRESE ZOBRAZENY A ZAKÓTOVÁNY NĚKTERÉ VIDITELNÉ HRANY.
② VÝKRES A PŘÍLOHA PROJEKTOVÉ DOKUMENTACE "D.1.1.1 – TECHNICKÁ ZPRÁVA" OBSAHUJE VEŠKERÉ NÁLEŽITOSTI PŘÍLOHY "D.1.1.2.8 – SOUŘADNICE HLAVNÍCH BODŮ", KTERÁ PROTO NENÍ SOUČÁSTÍ PROJEKTOVÉ DOKUMENTACE.

SCHEMA:

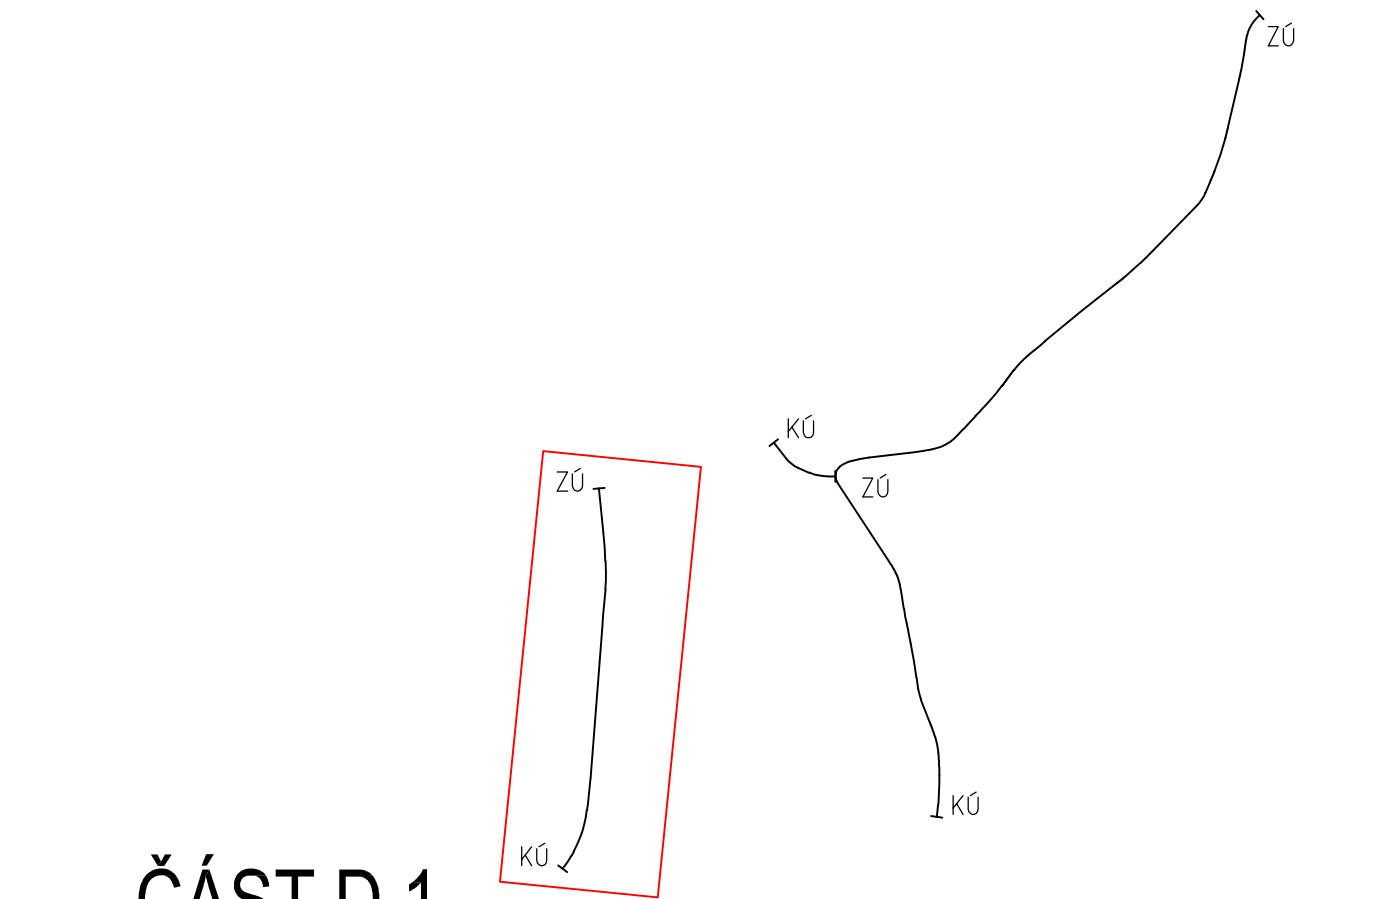

ČÁST D.1
SO 102

Zhotovitel PO: PRAGOPROJEKT, a.s., K Ryšánce 1668/16, 147 54 Praha 4, IČ: 45272387, www.pragoprojekt.cz, datová schránka: 4kfr54 Zpracovatelský útvar: Ateliér Praha I – K Ryšánce 1668/16, 147 54 Praha 4, Tel.: 226 066 111, E-mail: mailbox@pragoprojekt.cz		Souřadnicový systém S–JTSK, Výškový systém Bpv	
Navrhl/vypracoval:	Zodpovědný projektant:	Ředitel ateliéru Praha I:	
podpis:	podpis:	Ing. Vladimír KONÍČEK	
Technická kontrola:	Hlavní projektant:		
podpis:	podpis:		

Zhotovitel PD: IM-PROJEKT, inženýrské a montážní konstrukce, s.r.o., Vodní 970/1, 602 00 Brno, IČ: 27688328, Tel.: 533 446 080-2, E-mail: im-projekt@im-projekt.cz, www.im-projekt.cz		Jednatel společnosti:	
Navrhl/vypracoval:	Zodpovědný projektant:	Ing. Martin VAŠÁK	
podpis:	podpis:	Ing. Miroslav TOBEK	
Technická kontrola:	Hlavní projektant:	Zakázkové číslo:	
podpis:	podpis:	2019676	

Kraj:	STŘEDOČESKÝ	Číslo zakázky:	19–325–0
Místo stavby:	K.Ú. SRBSKO U KARLŠTEJNA	Číslo akce:	06–430
Objednatel:	KSÚS STŘEDOČESKÉHO KRAJE, P.O., ZBOROVSKÁ 11, 150 21 PRAHA 5	Datum:	08/2023
Název stavby:	III/116 A III/11614 SRBSKO, PRŮTAH	Formát:	8x44
Objekt:	SILNICE III/11614	Měřítko:	1:500
Příloha:	SITUACE POZEMNÍ KOMUNIKACE	Stupeň:	PDPS
		Číslo přílohy:	D.1.1.2.1