


PODÉLNÝ PROFIL
M 1:1000/100

KRAJ:
KATASTRÁLNÍ ÚZEMÍ:
ČÍSLO PARCELY:
DRUH POVRCHU ÚZEMÍ:

STŘEDOČESKÝ	
SRBSKO U KARLŠTEJNA (752983)	
630	624/1
OSTATNÍ PLOCHA	OSTATNÍ PLOCHA

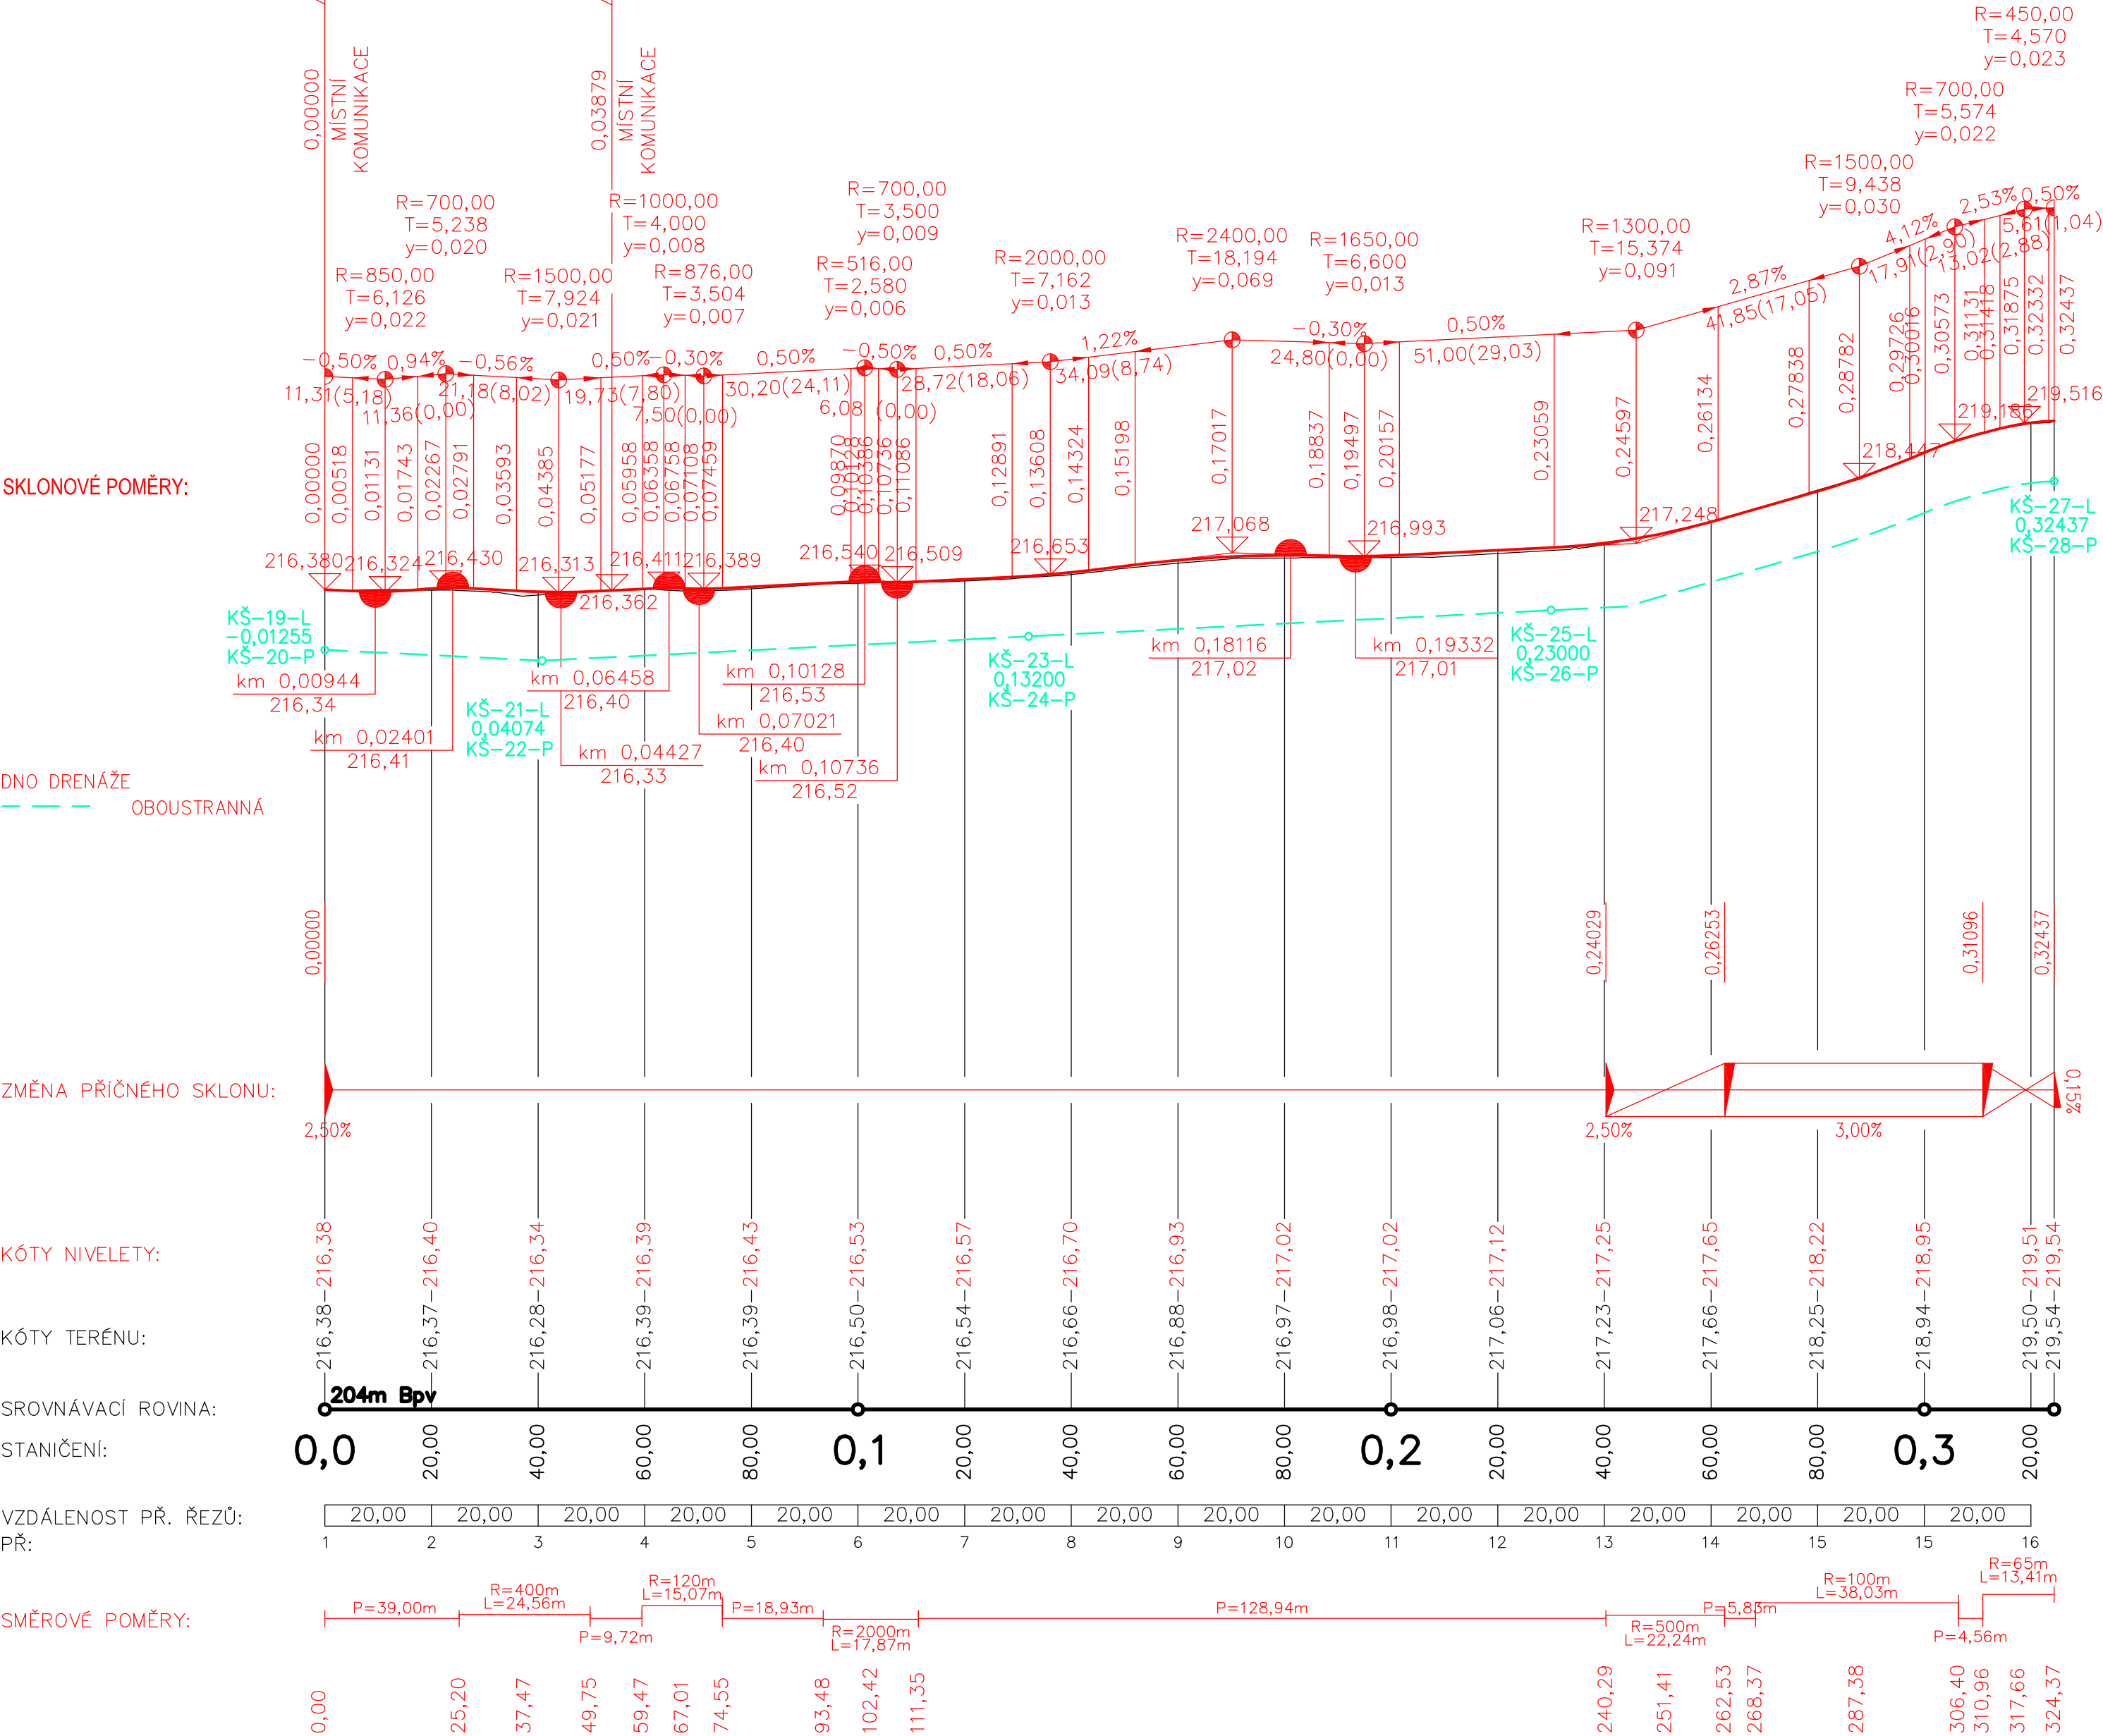

ČÁST D.1
SO 104

Souřadnicový systém S-JTSK, Výškový systém Bpv			
Zhotovitel PD: PRAGOPROJEKT, a.s., K Ryšance 1668/16, 147 54 Praha 4, IČ: 45272387, www.pragoprojekt.cz, datová schránka: 4kfr54 Zpracovatelský útvar: Ateliér Praha I – K Ryšance 1668/16, 147 54 Praha 4, Tel.: 226 066 111, E-mail: mailbox@pragoprojekt.cz			
Navrh/vypracoval: podpis:	Zodpovědný projektant: podpis:	Ředitel ateliéru Praha I: Ing. Vladimír KONÍČEK	
Technická kontrola: podpis:	Hlavní projektant: Ing. Vladimír KONÍČEK podpis:		

Podzhotovitel PD: IM-PROJEKT, inženýrské a mostní konstrukce, s.r.o., Vodní 970/1, 602 00 Brno, IČ: 27689328, Tel.: 533 446 080-2, E-mail: im-projekt@im-projekt.cz, www.im-projekt.cz			
Navrh/vypracoval: Ing. Martin MEJZLIK podpis:	Zodpovědný projektant: Ing. Miroslav TOBEK podpis:	Jednatel společnosti: Ing. Martin VAŠÁK	
Technická kontrola: Ing. Miroslav TOBEK podpis:	Hlavní projektant: Ing. Miroslav TOBEK podpis:	Zakázkové číslo: 2019676	

Kraj:	STŘEDOČESKÝ	Číslo zakázky:	19-325-0
Místo stavby:	K.Ú. SRBSKO U KARLŠTEJNA	Číslo akce:	06-430
Objednatel:	KSÚS STŘEDOČESKÉHO KRAJE, P.O., ZBOROVSKÁ 11, 150 21 PRAHA 5	Datum:	08/2023
Název stavby:	II/116 A III/11614 SRBSKO, PRŮTAH	Formát:	6x44
Objekt:	VEŘEJNÝ PROSTOR – UL. ZA VODOU	Měřítko:	1:1000/100
Příloha:	PODÉLNÝ PROFIL	Stupeň:	PDPS
		Číslo přílohy:	D.1.1.2.2